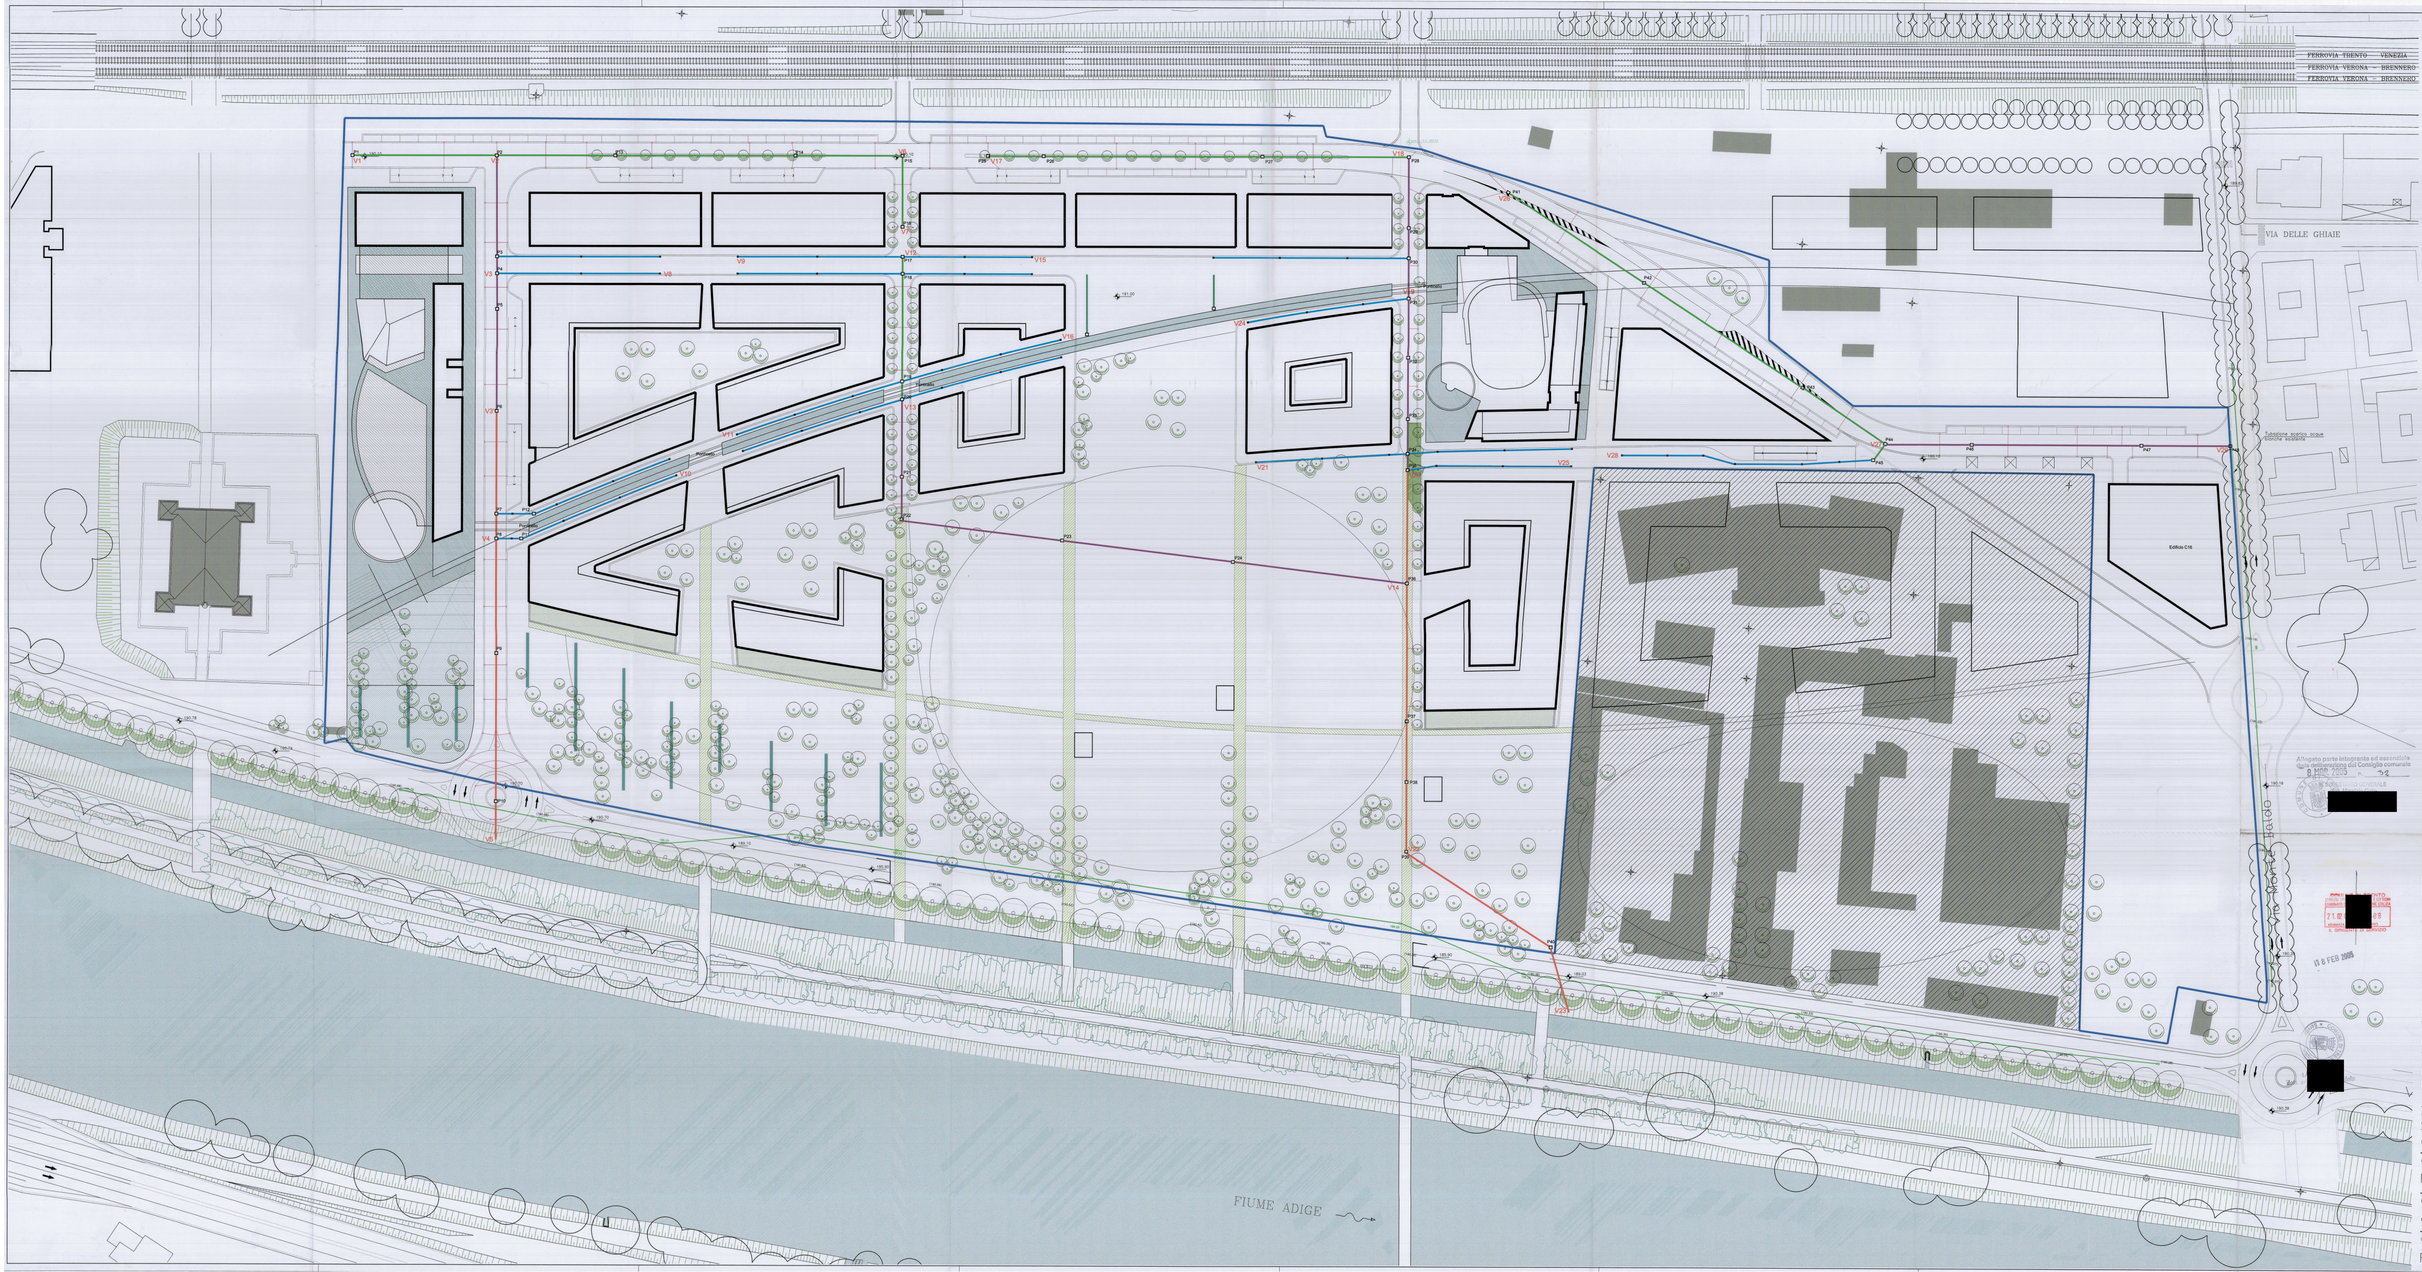

LEGENDA

- Pavimentazione pubblica in pietra
- Pavimentazione pubblica in porfido
- Pavimentazione pubblica in asfalto
- Pavimentazione in conglomerato di inerti (granulometria:1.5 / 30 mm)
- Canale raccolta acque bianche in PIETRA 400X200 mm
- Tubazione acque bianche in polietilene PE100 Ø 250 mm PN10
- Tubazione acque bianche in calcestruzzo vibrocompresso Ø 400 mm
- Tubazione acque bianche in calcestruzzo vibrocompresso Ø 500 mm
- Tubazione acque bianche in calcestruzzo vibrocompresso Ø 600 mm
- Pozzetto prefabbricato in cls. dimensioni interne 120x120 cm
- Pozzetto cadittoia prefabbricato in cls. dimensioni 50x50 cm con collegamento in polipropilene alla rete
- Pozzetto prefabbricato in polietilene a tenuta per smaltimento acque bianche

[redacted]

0 1 2 4 10

NO.	DATA/REV	EMIS. / EMESSO

RILIEVO TOPOGRAFICO
studio topografico stevanin & fondriest
via Pozzo 2 38100 Trento
Tel. +39 0461 238772
Fax. +39 0461 984950
e-mail: g.stevanin@tn.it

PROGETTO ACUSTICA

GEOLOGIA E IDROGEOLOGIA
Comitgeo s.a.s.c. di M. & M. Vuillermin
via Alfonzo Jacopo, 75 38100 Trento

PROGETTO VIABILITA'
AIA Associazione Italiana Architettura e Ambiente
Piazza Silvestri 30 – 38100 Trento
Tel. +39 0461 239370
Fax. +39 0461 420573

PROGETTO IDRAULICA E RETI
Ingegneri Consulenti associati S.r.l.
v.le Verona, 180 38100 Trento | via Frua, 14 20146 Milano

PROGETTO IMPIANTISTICA
Manera
Ingegneria Impianti Tecnologici
via Gerardo n.21 37138 VERONA

PROGETTO STRUTTURE
Ferro & Milan Ingegneria
Studio di ingegneria
Via Pozzo 2 38100 Trento
Tel.0461 239 370

PROGETTO URBANISTICO E ARCHITETTONICO
RPBW
RENZO PIANO BUILDING WORKSHOP
Via P.P. Rubens 29, 16158 Genova

Allegato parte integrante ed essenziale della deliberazione del Consiglio comunale n. 32 del 8 MAR 2005

[redacted]

COMMITTENTE
INIZIATIVE URBANE S.p.A.
Via Ferrara 23, 38100 Trento
Capitale Sociale Euro 6.180.000 i.v.
Tel. 0461/962369 - Fax. 0461/962302
R. Registro delle Imprese di Trento,
P. I. e Codice Fiscale: 01615700224
C.C.I.A.A n. 164699

Associazione Italiana Architettura e Ambiente
Sez. Nazionale
Sez. Nazionale
Sez. Nazionale

PROGETTO
Area ex-Michelin in Trento

FASE
PROGETTO DEFINITIVO

TITOLO
PLANIMETRIA GENERALE RETI ACQUE BIANCHE

DATA	SCALA
Gennaio 2005	1:500

EMESSO IL 28/01/2005 PER:

CODICE INTERNO ELABORATO
RC–A–01–001b

ESEGUITO	VERIFICATO	APPROVATO	DIR. TEC.
GRZ	VCC	FRR	

CODICE ELABORATO
RC–A–01–001b