






CONSEGNA PRIMA FASE (30/11/2011)

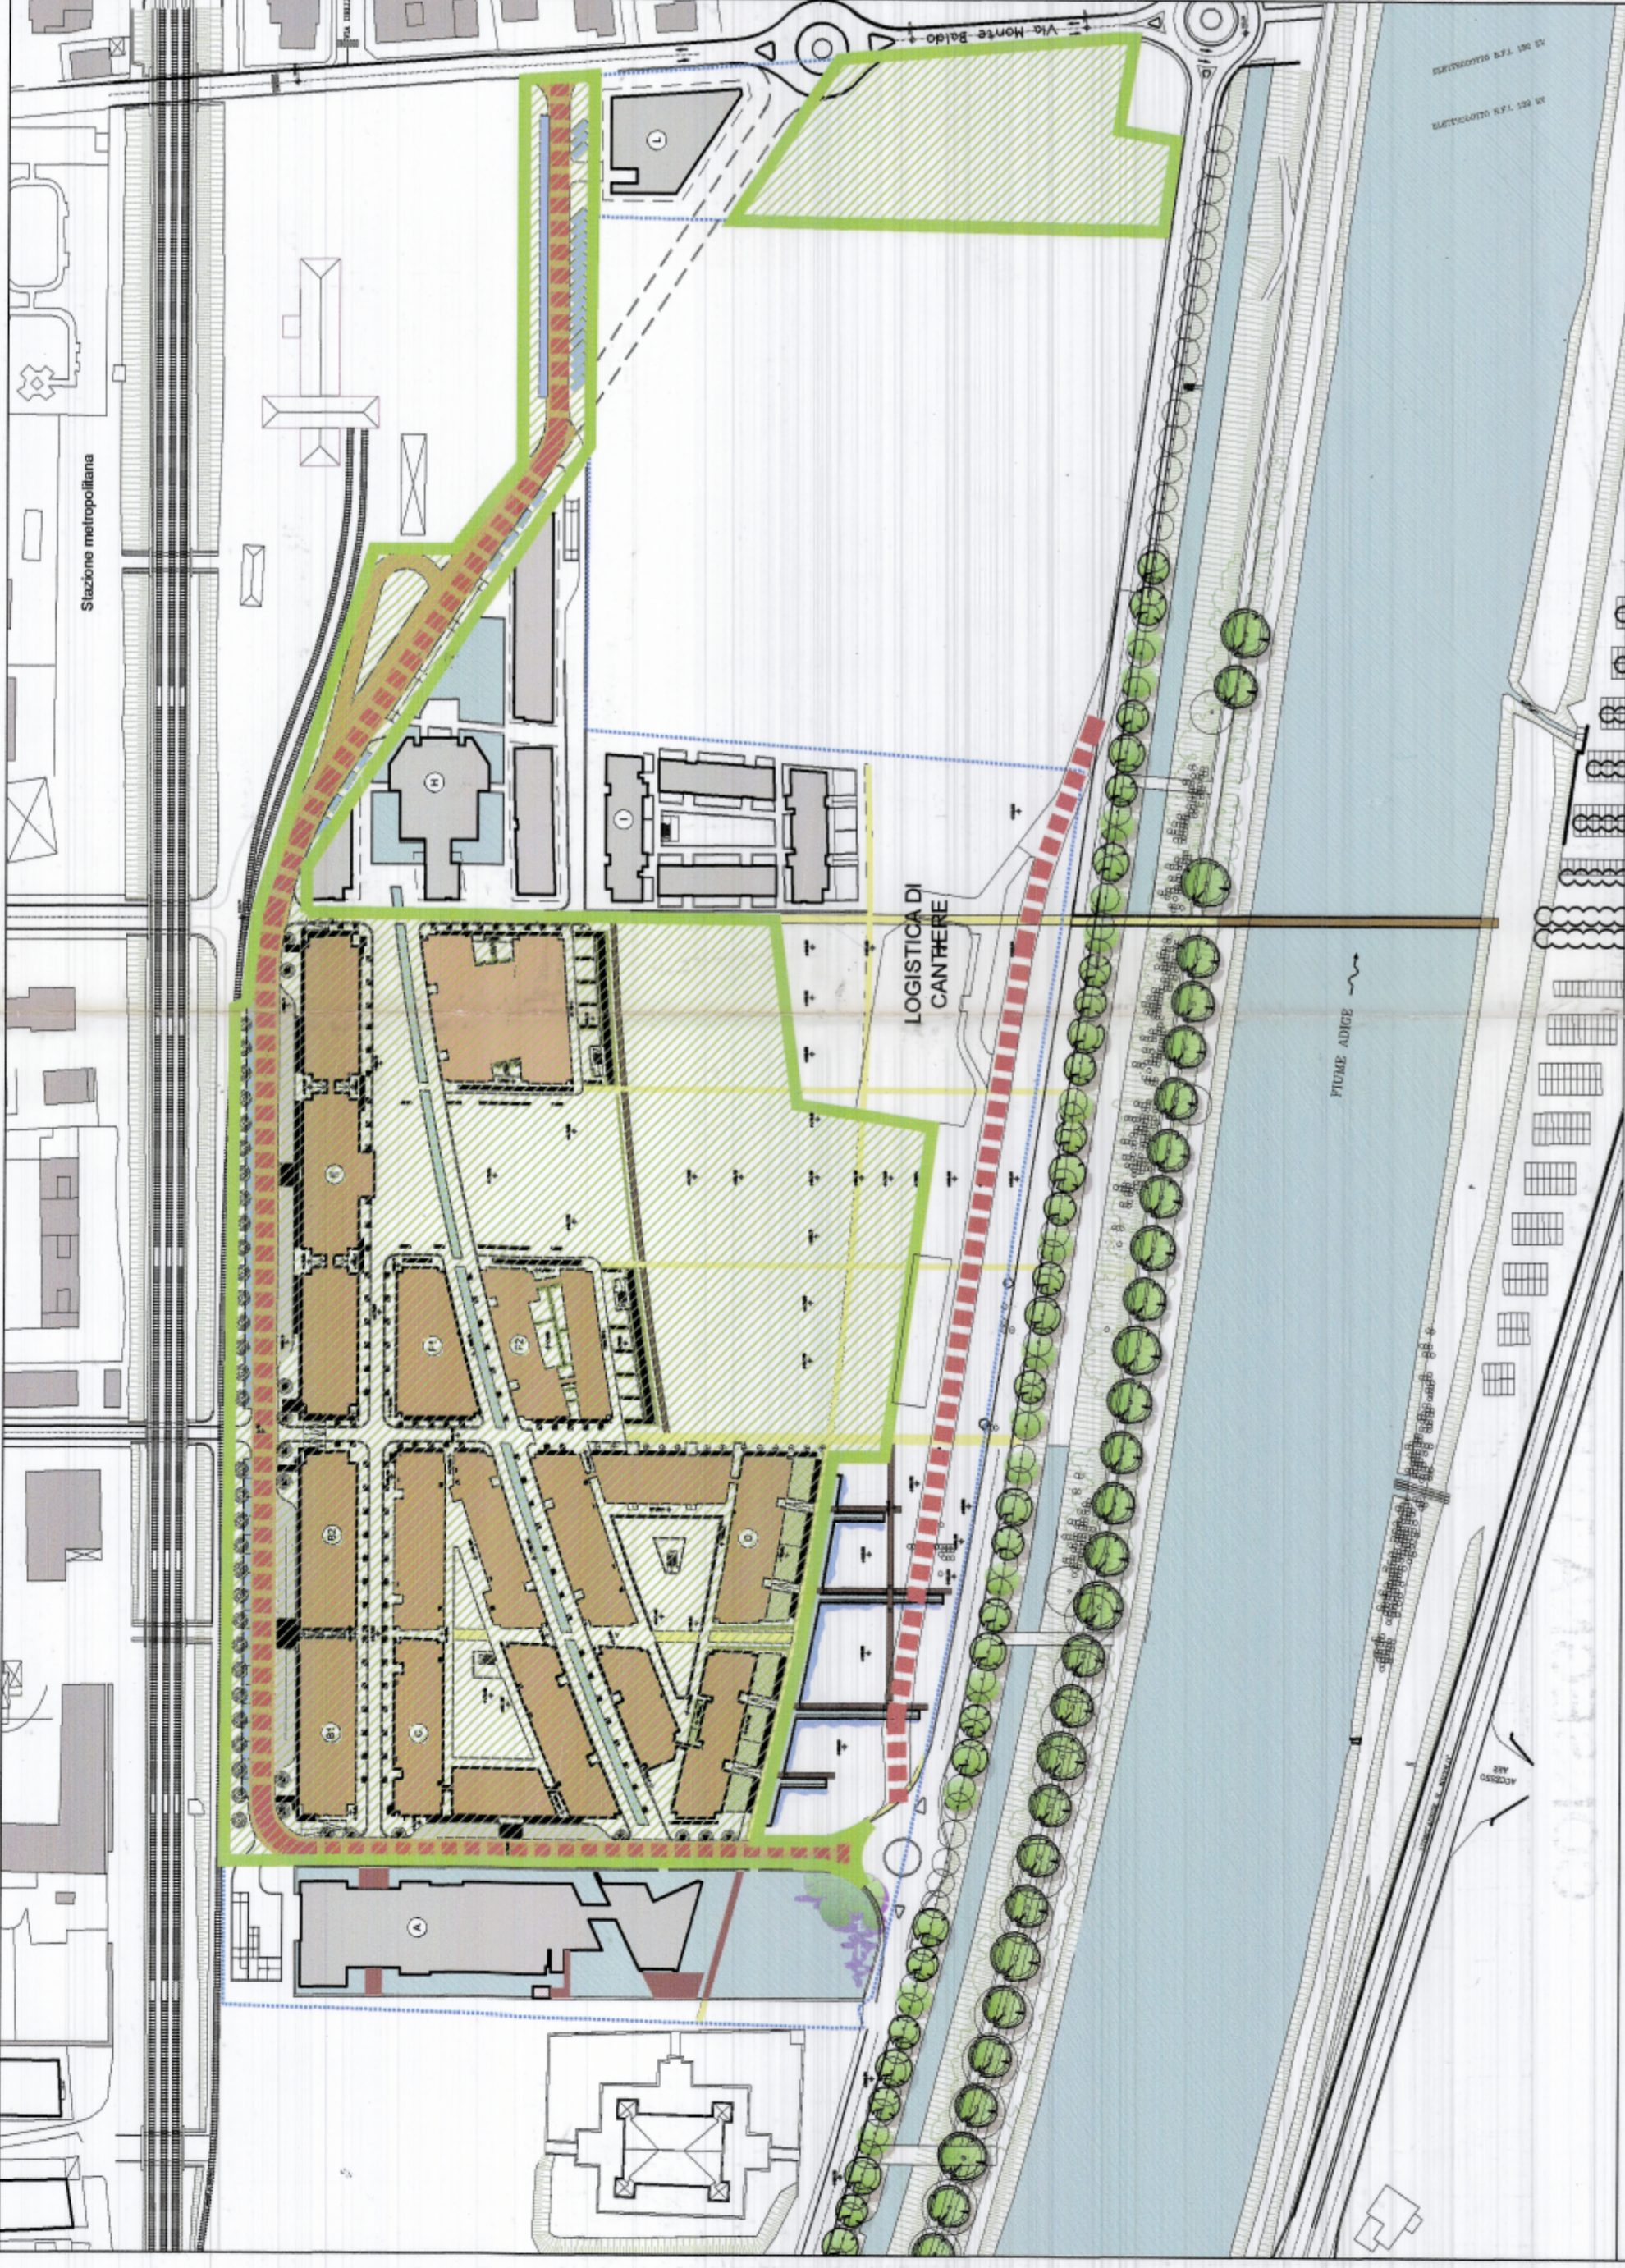

CONSEGNA SECONDA FASE (30/06/2012)

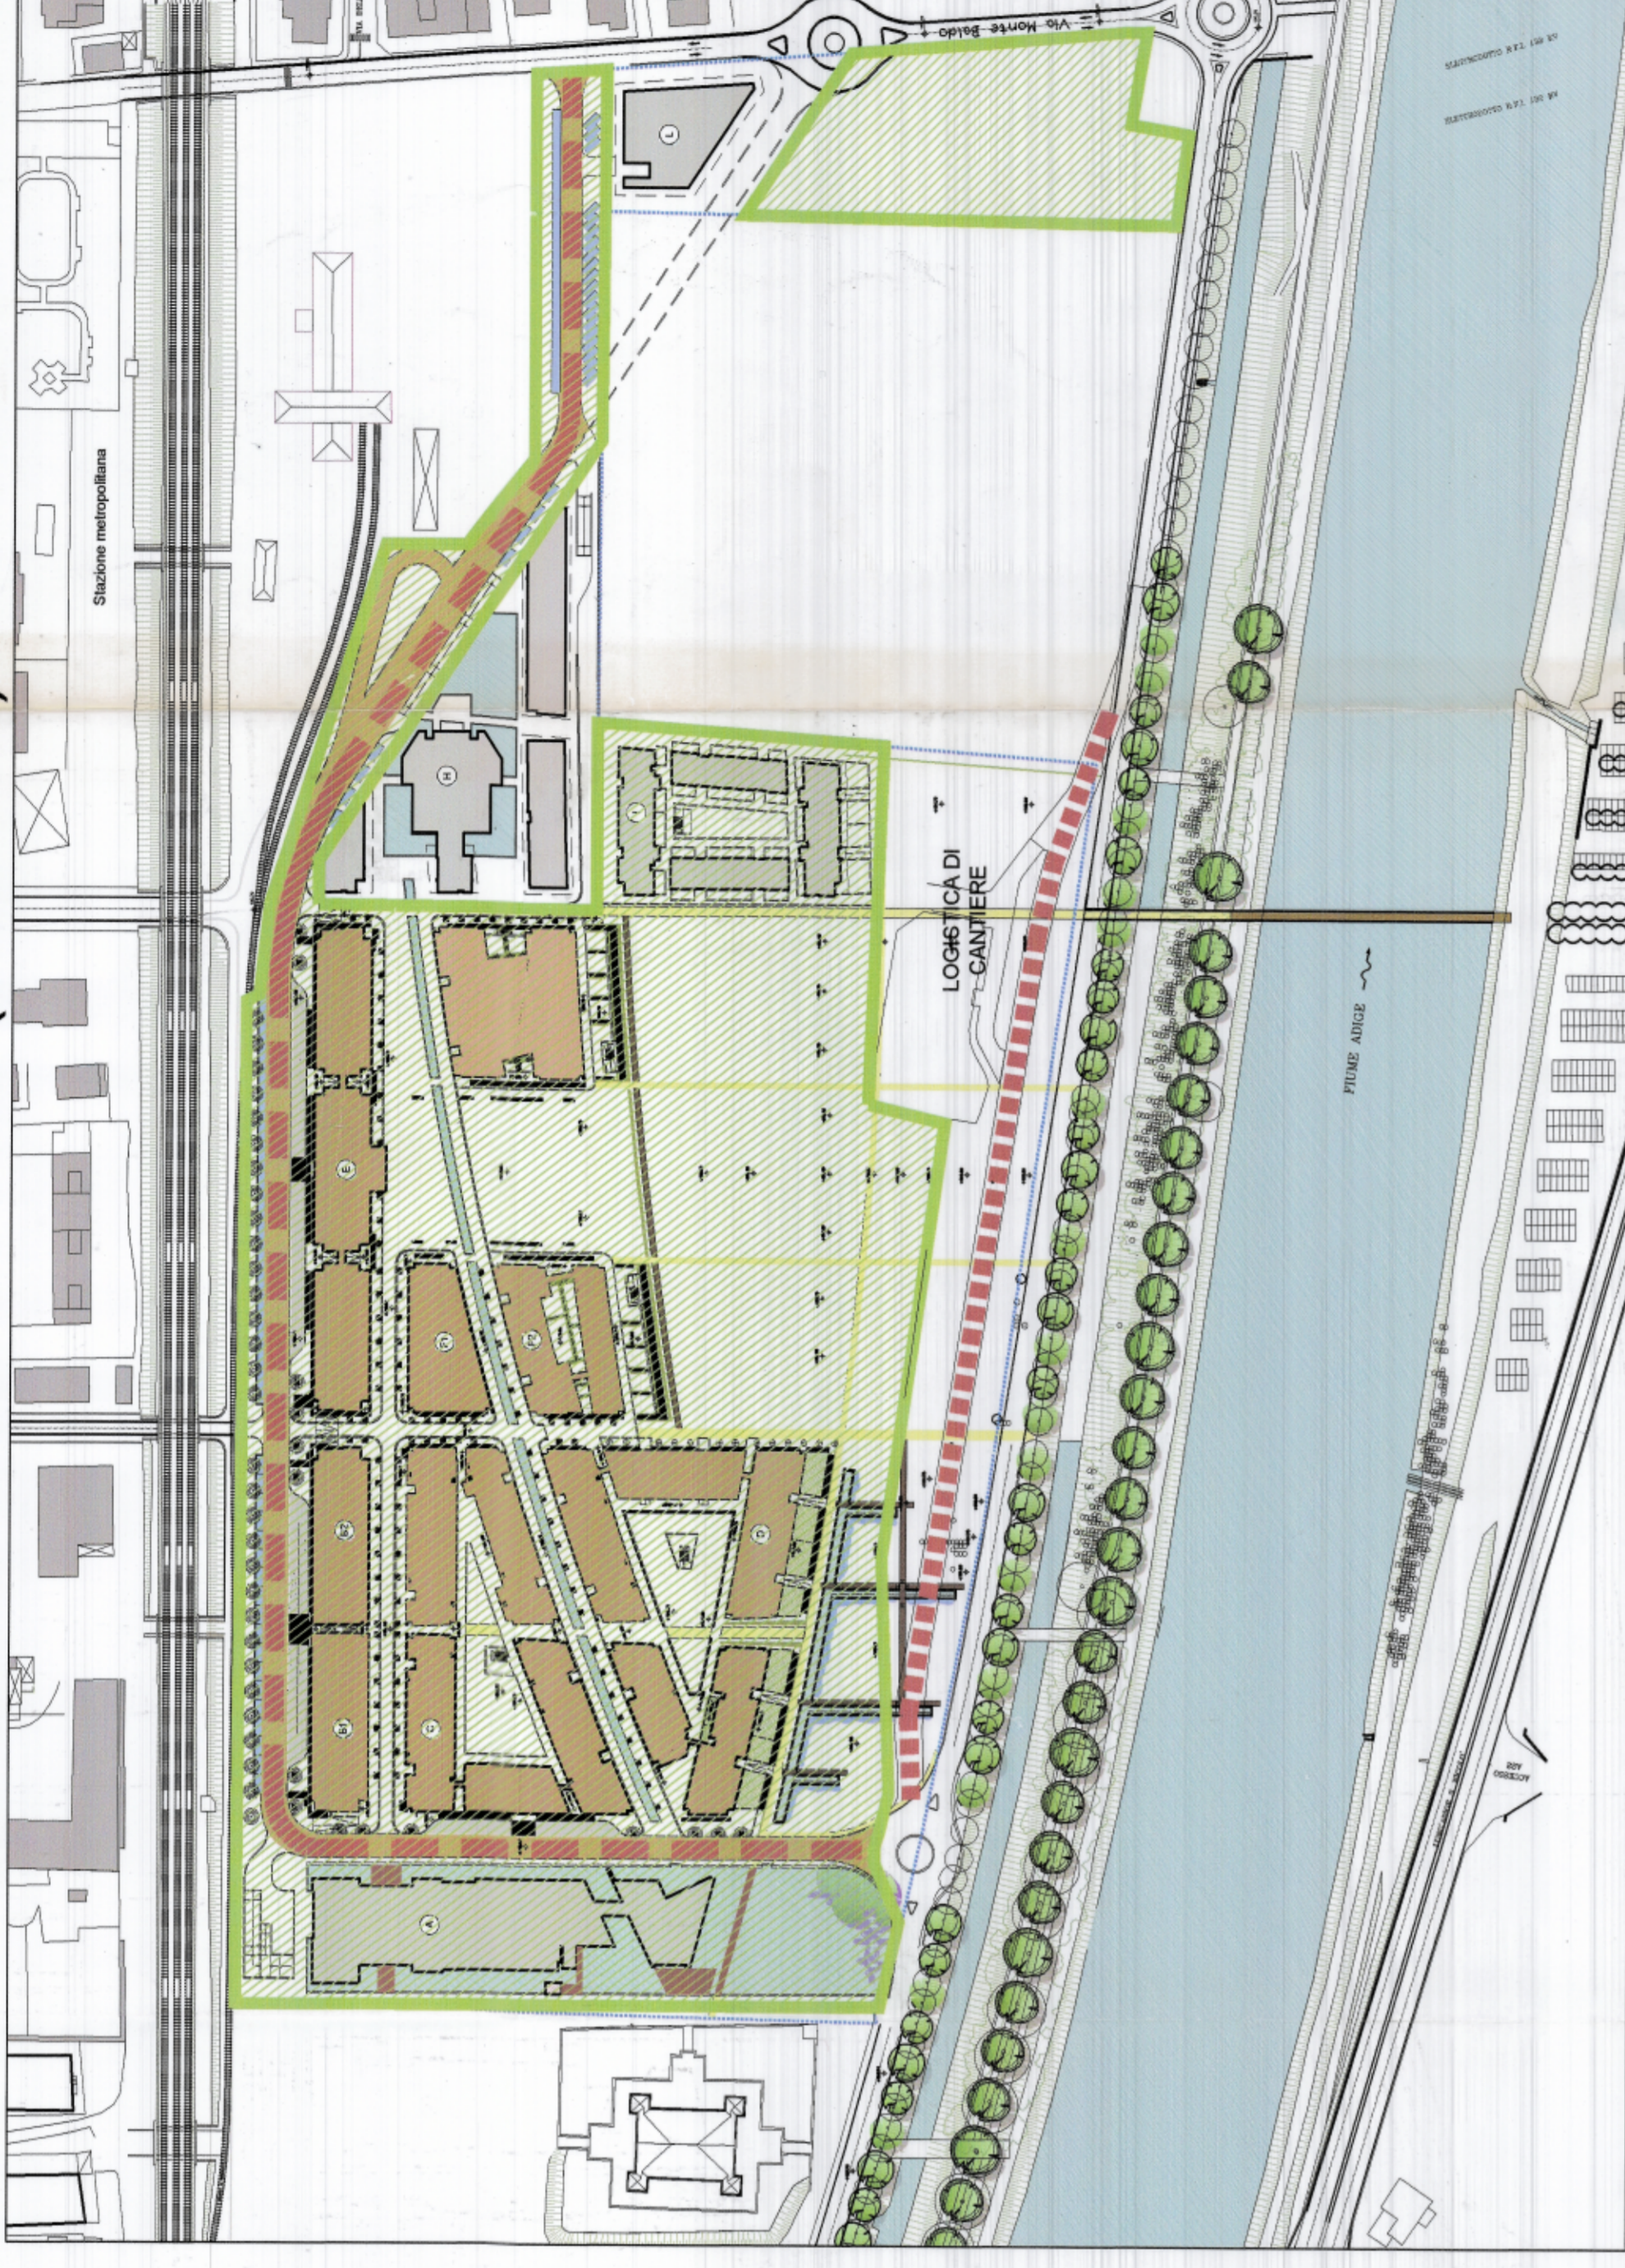

CONSEGNA TERZA FASE (31/12/2012)

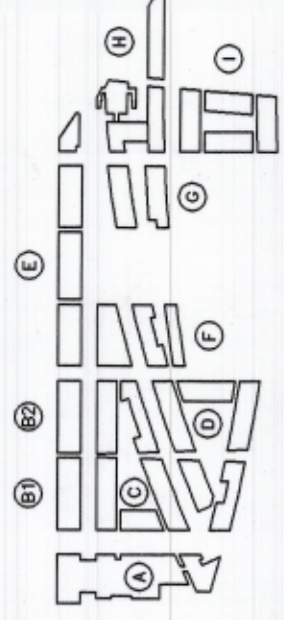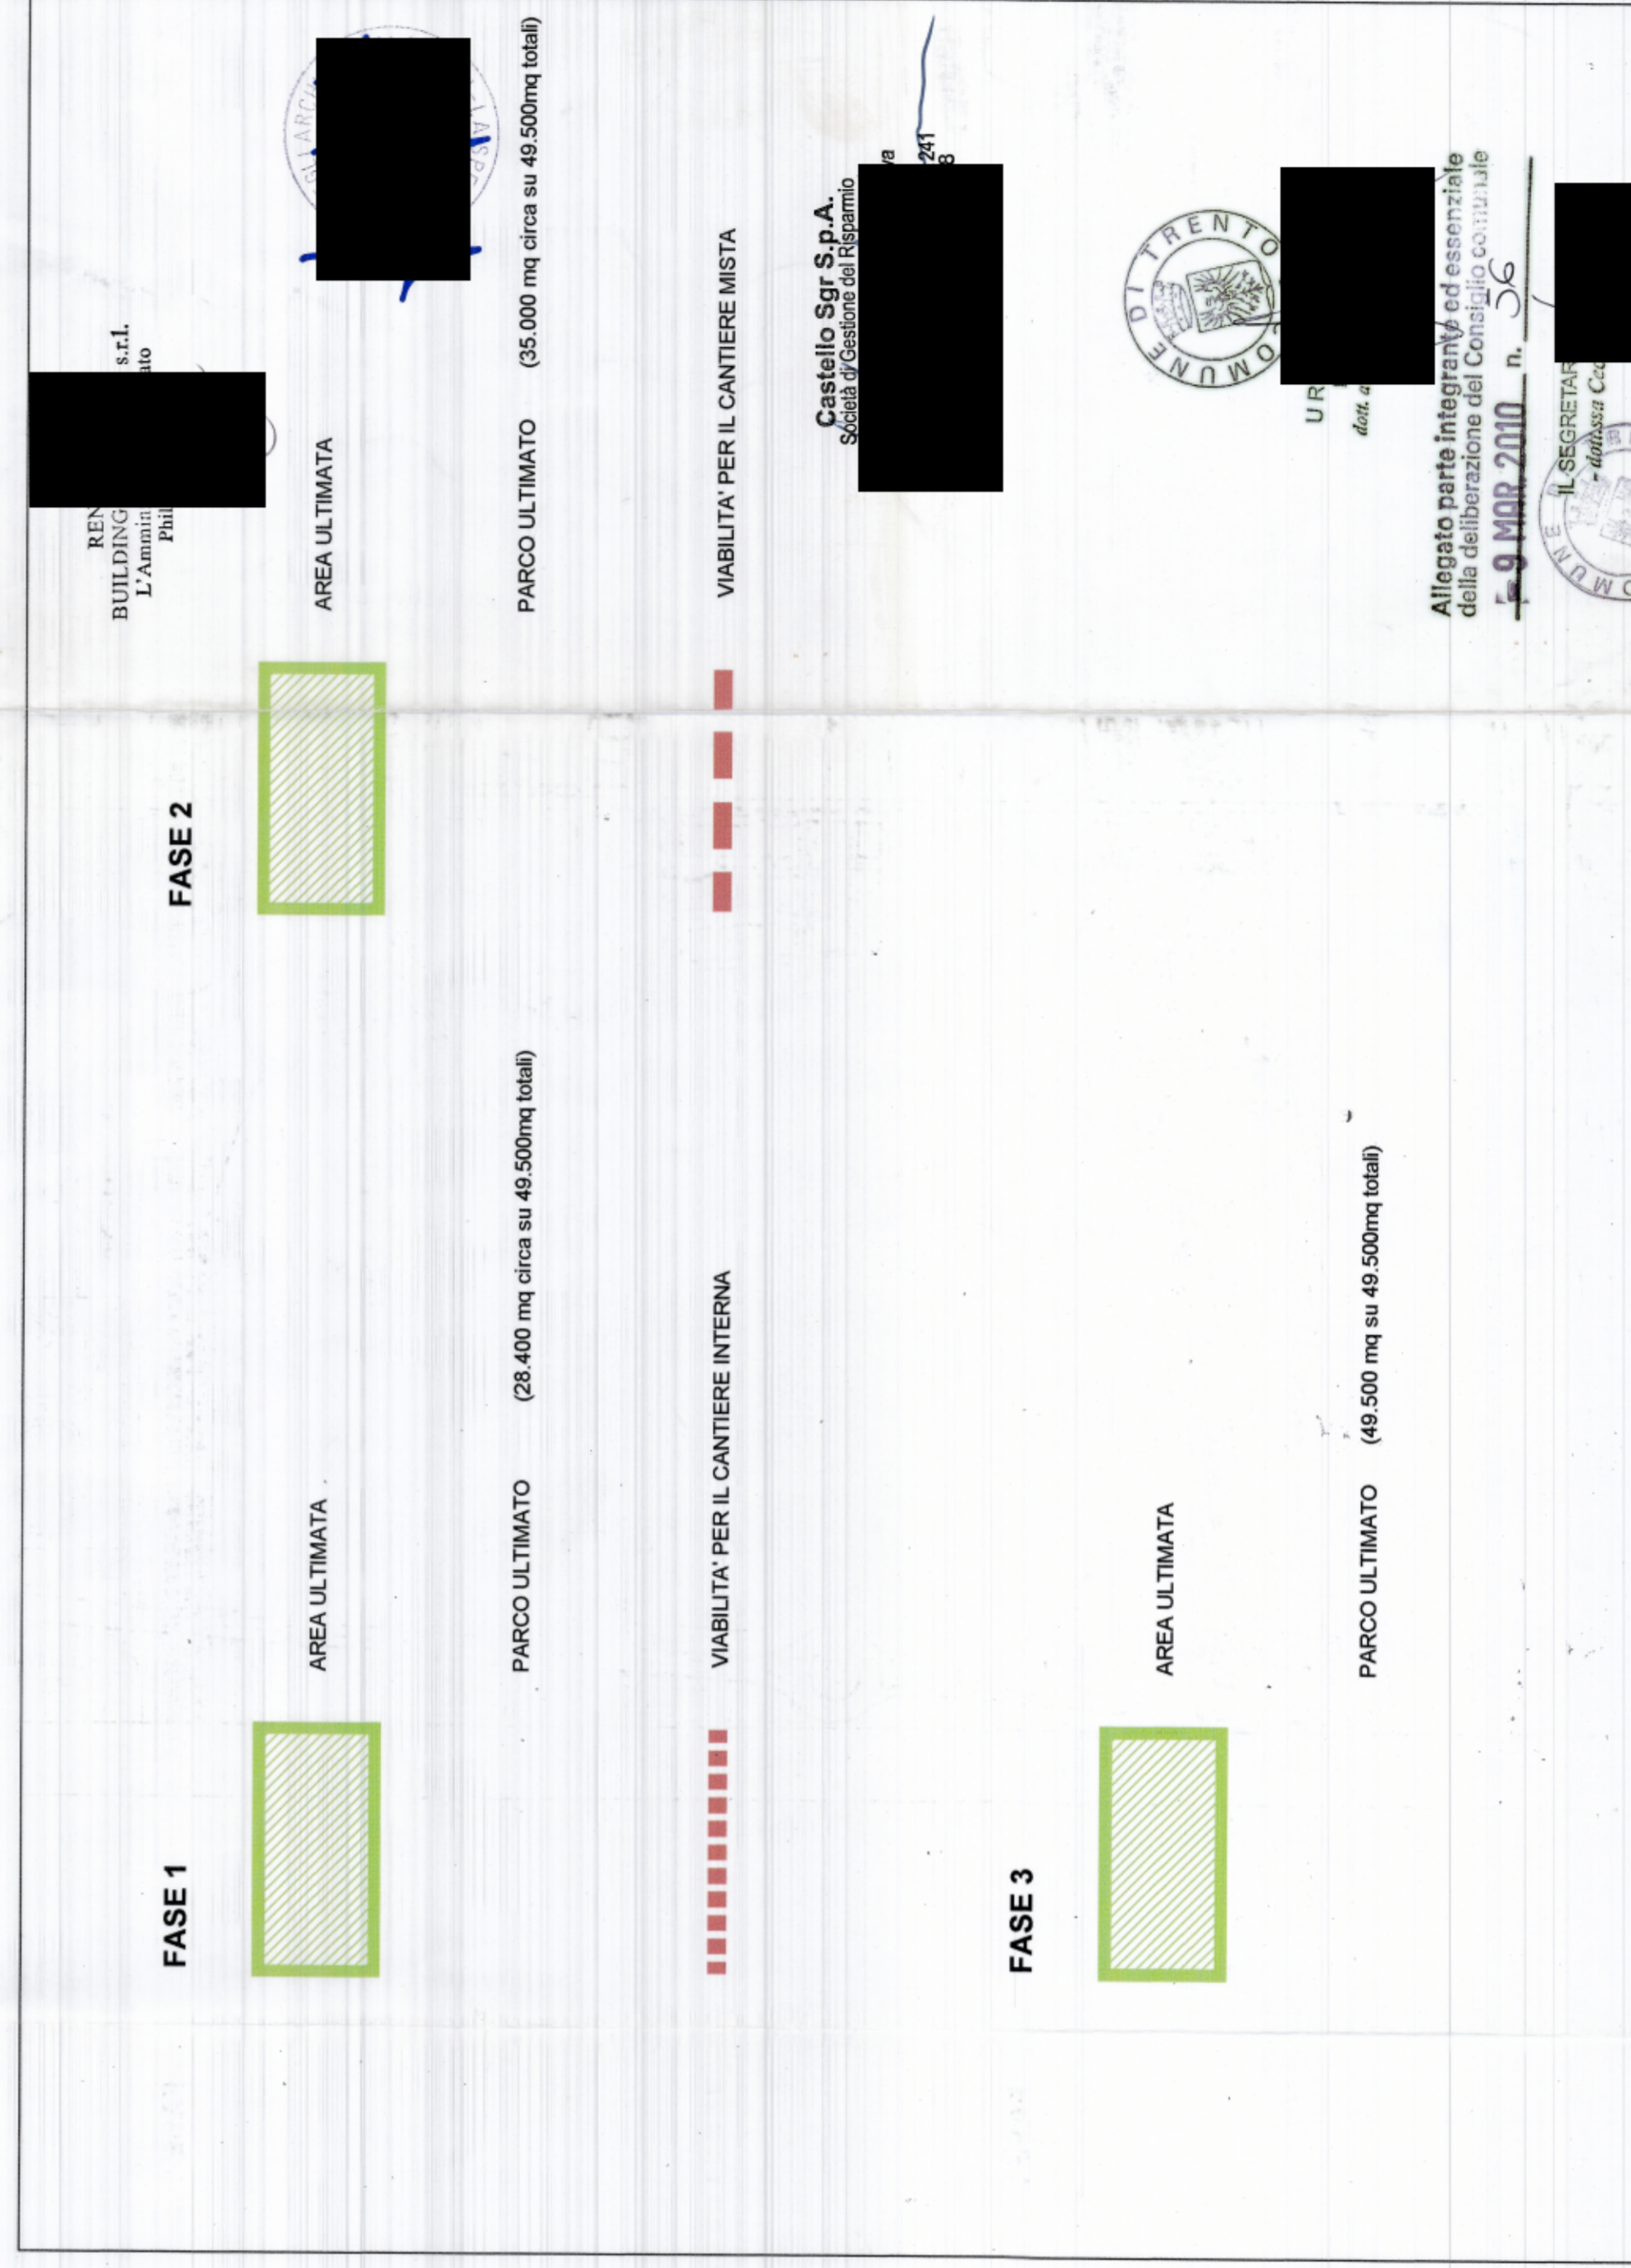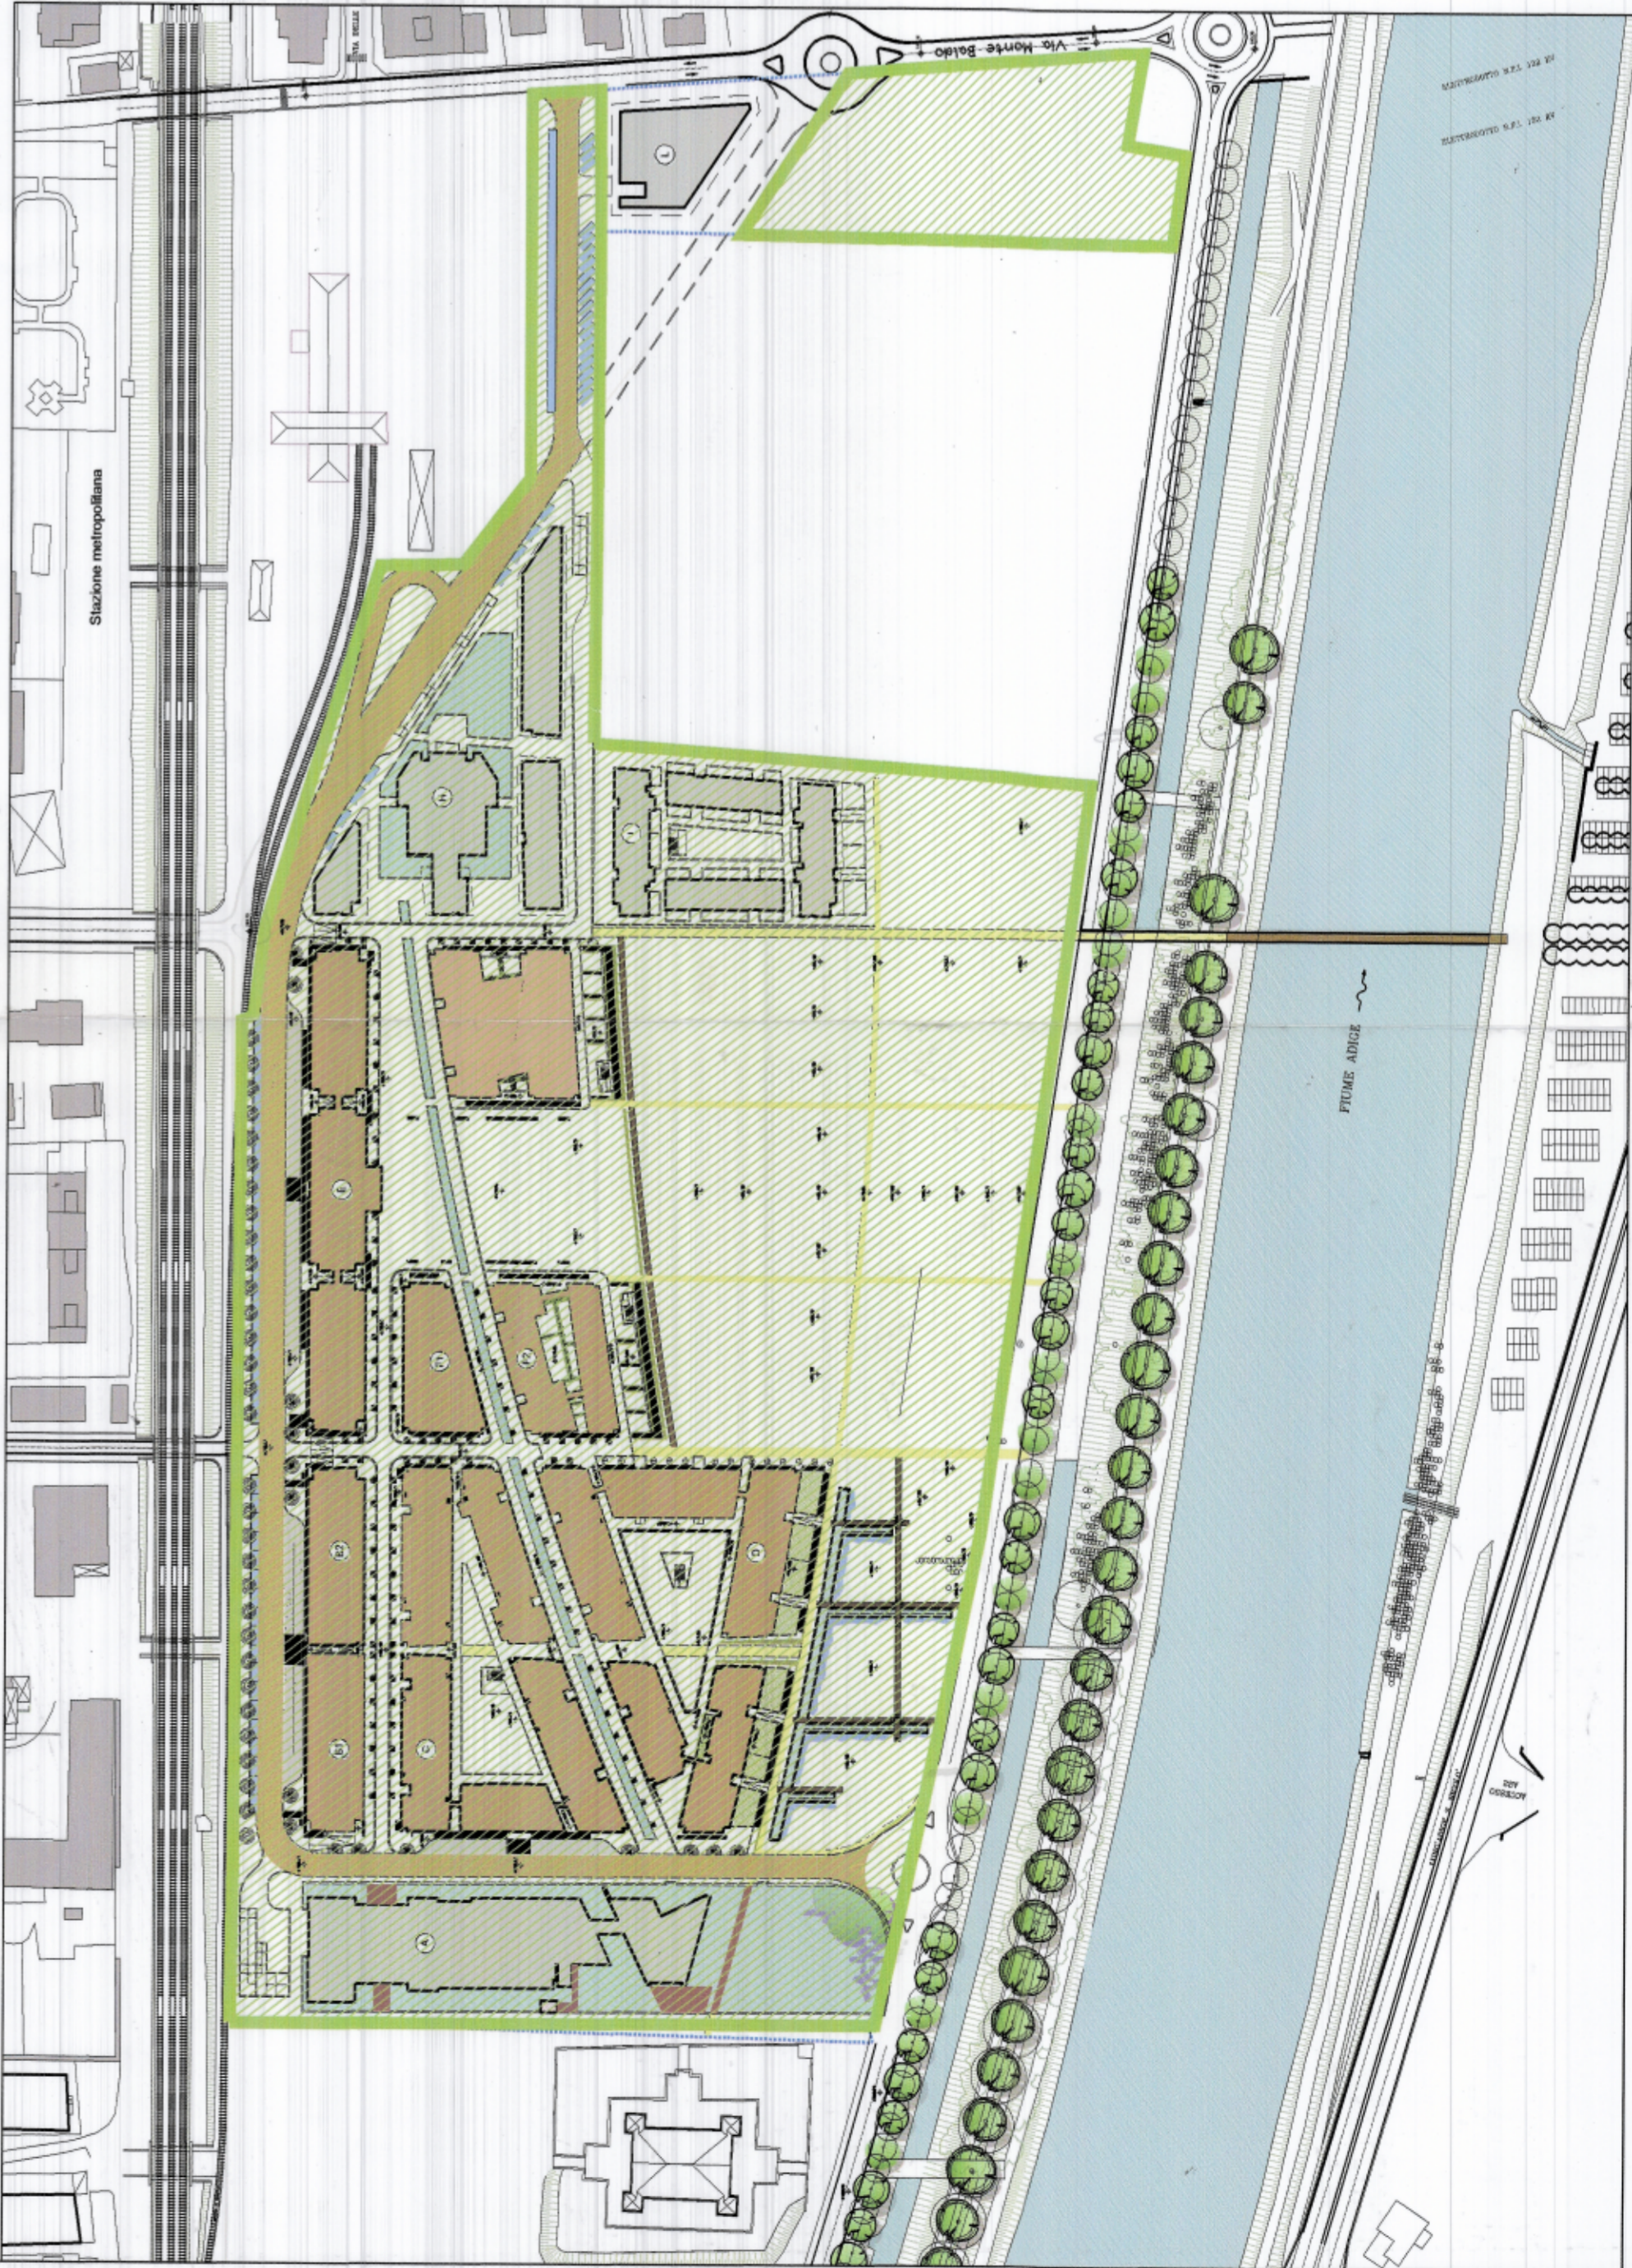

| NO. | DATA | EMESSO |
|-----|------|--------|
| 1 | | |
| 2 | | |
| 3 | | |

PROJECT MANAGEMENT

IURE
Ingegneria
Via S. Maria, 10 - 38100 Trento
Tel. 0461 488888 - Fax 0461 488889

TEKNE
INGEGNERIA
Via S. Maria, 10 - 38100 Trento
Tel. 0461 488888 - Fax 0461 488889

COMPUTI E STIME
DIA SERVIZI S.p.A.

PROGETTO ACUSTICA
MÜLLER-BBM
Via S. Maria, 10 - 38100 Trento
Tel. 0461 488888 - Fax 0461 488889

GEOLOGIA E IDROGEOLOGIA
Comitgeo s.n.c. di M. S.M. Vallarini
Via S. Maria, 10 - 38100 Trento

PROGETTO VIABILITA'
AMM
Via S. Maria, 10 - 38100 Trento

PROGETTO IDRAULICA E RETI
Ingegneri Consulenti associati I.C. S.r.l.
Via S. Maria, 10 - 38100 Trento

PROGETTO IMPIANTISTICA
Magneti
Via S. Maria, 10 - 38100 Trento

PROGETTO STRUTTURE
Favaro & Milani Ingegneria
Via S. Maria, 10 - 38100 Trento

PROGETTO URBANISTICO E ARCHITETTONICO
RPBW
Via S. Maria, 10 - 38100 Trento

CASTELLO SGR
Società di Gestione del Ristrutturato in nome e per conto del Fondo comune d'investimento di tipo chiuso denominato "Castello"
Corso Italia, 13 - 20122 Milano

PROGETTO
Area ex-Michelin in Trento

FASE
PIANO ATTUATIVO

TITOLO
FASI DI REALIZZAZIONE DELLE OPERE DI URBANIZZAZIONE PRIMARIA E SECONDARIA

DATA
LUGLIO 2009

SCALE
1:50

EMESSO IL
luglio 2009

PER
CASTELLO SGR

CODICE INTERNO ELABORATO

ESEGUITO VERIFICATO APPROVATO DIR. TEC.

CODICE ELABORATO
1/7 AGO. Z.C.3

PA-0-1.018