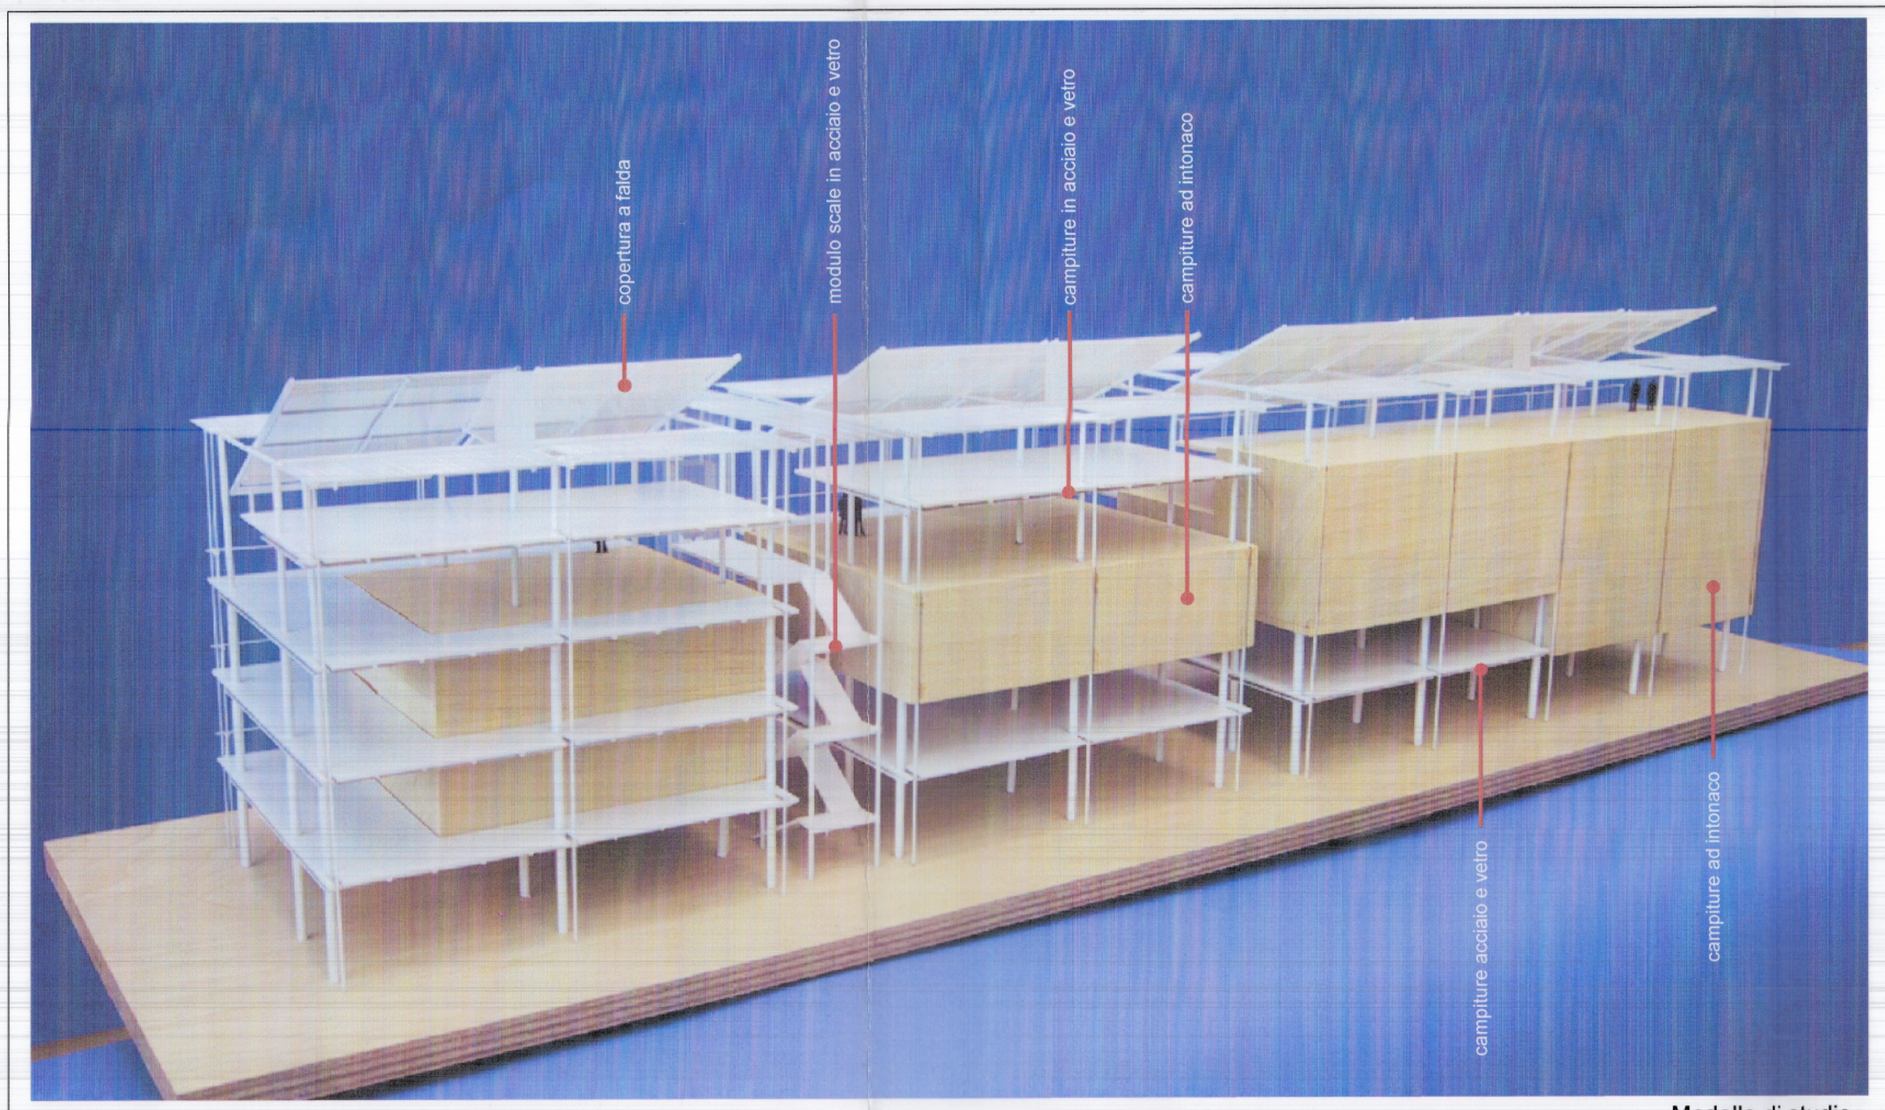


Modello di studio

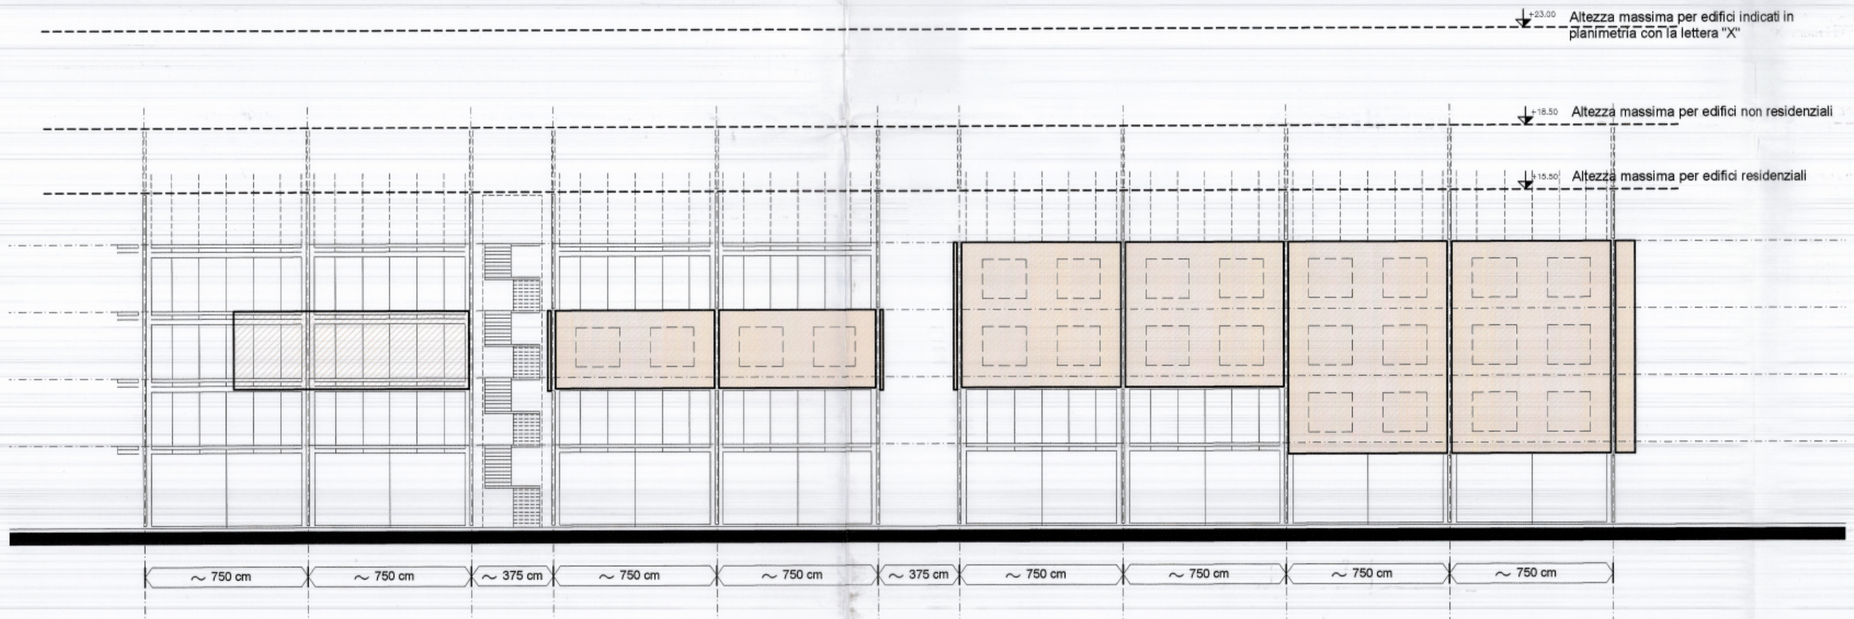


Schema di principio per la composizione dei prospetti (scala1:200)

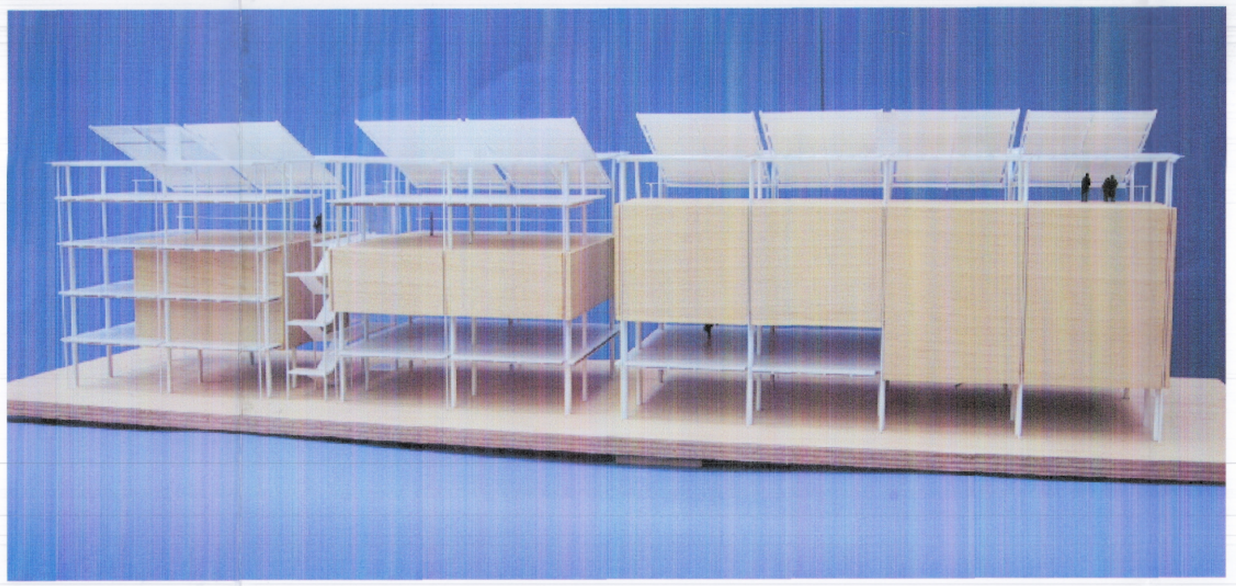

## Chiusure verticali esterne

Lamelle in vetro apribili

## Chiusure verticali esterne

Lamelle in vetro apribili

Colori di riferimento per gli intonaci

| | 1 | 2 | 3 | 4 | 5 | 6 | 7 | 8 | 9 | 10 |
|---|---|---|---|---|---|---|---|---|---|---|
| R | | | | | | | | | | |
| M | | | | | | | | | | |
| B | | | | | | | | | | |
| Y | | | | | | | | | | |
| G | | | | | | | | | | |
| A | | | | | | | | | | |
| V | | | | | | | | | | |

G5 Y4 Y2 A1 R5 M5

G8 Y3 G4

R4 G4 B7

V2 M5 G8 R3 M6 M4 B6 B3

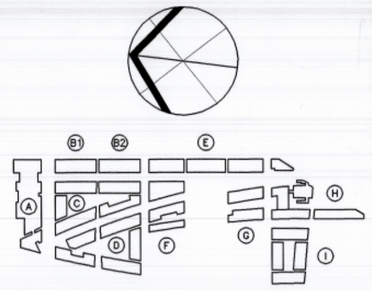


| NO. | DATA | EMESSO |
|---|---|---|
| 1 | — | — |
| 2 | — | — |
| 3 | — | — |

PROJECT MANAGEMENT

IURE Property & Project Management
Sede operativa: Via Dordi 8 - 38100 Trento
Sede legale: Via Crocefisso 8 - 20122 Milano

TEKNE INGEGNERIA I.C. s.r.l.
A.T.I. per Project & Construction Management - Area ex Michelin
Sede operativa: Viale Verona 190 - 38100 Trento
Sede amministrativa: Via Martignoni 25 - 20124 Milano

COMPUTI E STIME

DIA SERVIZI S.r.l.
Via Capitello, 90
38079 Cadine - TRENTO
tel. 0461.866884 - fax. 0461.868612

PROGETTO ACUSTICA

MÜLLER-BBM
Robert-Koch-Straße 11
82152 Planegg bei München
Telefon +049 (0) 89 85602 - 0 Telefax +049 (0) 89 85602 - 111

GEOLOGIA E IDROGEOLOGIA

Comitgeo s.n.c. di M. & M. Vuillermin
via vittorio veneto, 75 38100 Trento

PROGETTO VIABILITA'

AIA ARCHITECTURE - ENGINEERING - ARBORICULTURE A.I.A. INGENIERIA
Pass. Diamici, 38100 Trento
Tel. +39 0461 430816
Fax. +39 0461 436673

PROGETTO IDRAULICA E RETI

Ingegneri Consulenti associati I.C. s.r.l.
v.le Verona, 190 38100 Trento | via Frua, 14 20146 Milano

PROGETTO IMPIANTISTICA

Manens intertecnica
consulenza e progettazione impianti tecnici
Via Campofiore 21 - 37129 VERONA

PROGETTO STRUTTURE

Favero & Milan Ingegneria
Società di progettazione
30030 Mirano - Zianigo
Venezia Italia

PROGETTO URBANISTICO E ARCHITETTONICO

RPBW
RENZO PIANO BUILDING WORKSHOP
Via P.P. Rubens 29, 16158 Genova

[redacted]

CASTELLO SGR
Società di Gestione del Risparmio in nome e per conto del fondo comune d'investimento di tipo chiuso denominato "Ciesio"
Corso Italia 13 - 20122 Milano

[redacted] ex-Michelin in Trento

FASE

PIANO ATTUATIVO

TITOLO

ABACO
MATERIALI:
PROSPETTI

[redacted]

DATA LUGLIO_2009

SCALA -

EMESSO IL LUGLIO_2009 PER: COMMENTO

CODICE INTERNO ELABORATO

PA-0-1.010B

ESEGUITO VERIFICATO APPROVATO DIR. TEC.

..... ..... .....

CODICE ELABORATO

PA-0-1.010B

7 AGO. 2009