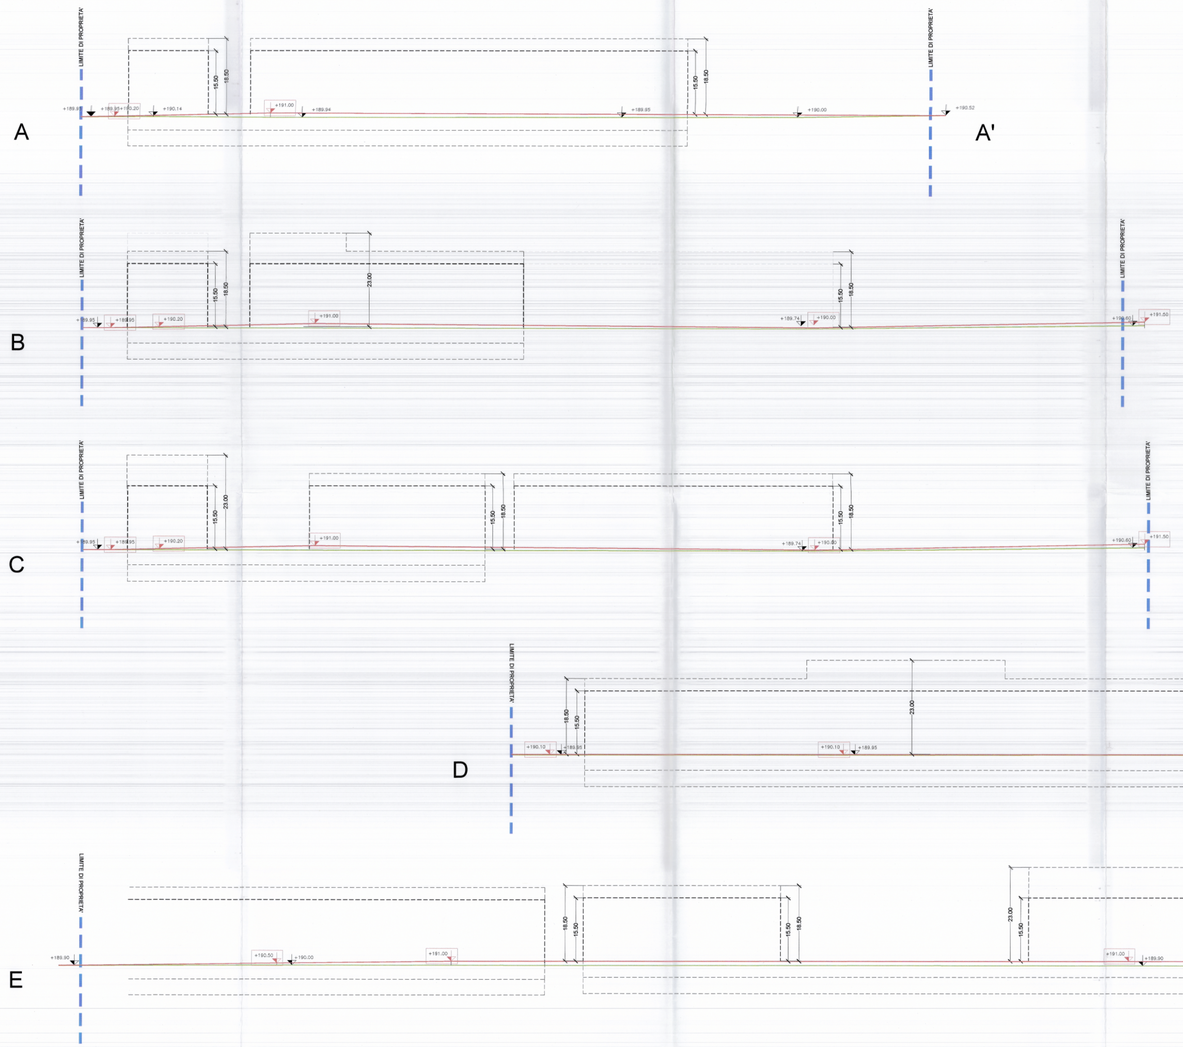

KEY PLAN :scala1:2000

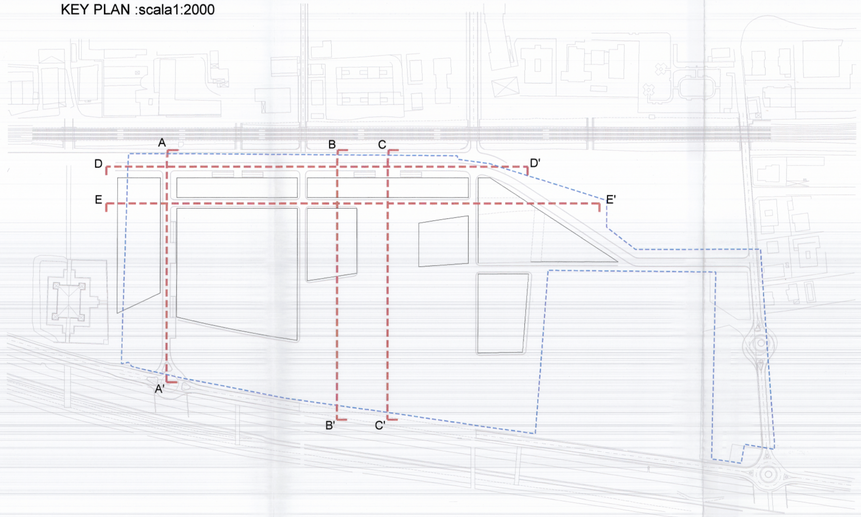

[redacted]

[redacted]

[redacted]

[redacted]

Allegato parte [redacted] della deliberazione [redacted] 9 MAR. 20[redacted]

IL SEGRE[redacted]

NO.	DATA	EMESSO
1	—	—
2	—	—
3	—	—

PROJECT MANAGEMENT

IURE Project Management
Sede operativa: Via David 6 - 38100 Trento
Sede legale: Via Cavallotti 8 - 20122 Milano

TEKNE INGEGNERIA — I.C. S.r.l.
A.T.I. per Project & Construction Management - Area ex Michelin
Sede operativa: Viale Verona 180 - 38100 Trento
Sede amministrativa: Via Manginoni 20 - 20124 Milano

COMPUTI E STIME
TIA - SERVIZI S.r.l.
Via Castrillo, 80
38076 Tiarno di Sopra (TN)
tel. 0461.685884 - fax. 0461.685612

PROGETTO ACUSTICA
MÜLLER-BBM
Robert-Koch-Straße 11
82152 Planegg bei München
Telefon +49 (0) 89 85602 - 0 Telefax +49 (0) 89 85602 - 111

GEOLOGIA E IDROGEOLOGIA
Comitgeo s.n.c. di M. & M. Vuillermin
via alberto neresa, 79 38100 Trento

PROGETTO VIABILITA'
AIA ARCHITECTURE INGENIERIE AMENAGEMENT
Pers. Direttori, 38100 Trento
Tel. +39 0461 439616
Fax. +39 0461 439675

PROGETTO IDRAULICA E RETI
Ingegneri Consulenti associati I.C. S.r.l.
Via Venezia, 180 38100 Trento | via Frua, 14 20146 Milano

PROGETTO IMPIANTISTICA
Manens Intertecnica
Ingegneria e progettazione impianti tecnici
Via Cangrande 21 - 37126 VERONA

PROGETTO STRUTTURE
Favero & Milan Ingegneria
Società di ingegneria
20100 Milano - Design
Venezia Sede

PROGETTO URBANISTICO E ARCHITETTONICO
RPBW
RENZO PIANO BUILDING WORKSHOP
Via P.P. Rubens 29, 16158 Genova

COMMITTENTE
CASTELLO SGR
Società di Gestione del Risparmio in nome e per conto del fondo comune d'investimento di tipo chiuso denominato "Creta"
Corso Italia,13 - 20122 Milano

PROGETTO
Area ex-Michelin
in Trento

FASE
PIANO ATTUATIVO

TITOLO
PROFILI PRINCIPALI
TERRENO
STATO ATTUALE/PROGETTO

DATA	SCALA
LUGLIO_2009	1:500

EMESSO IL 31_LUGLIO_2009 PER: COMMENTO

CODICE INTERNO ELABORATO
PA-0-1.012B

ESEGUITO	VERIFICATO	APPROVATO	DIR. TEC.
.....	.....	.....	

CODICE ELABORATO
PA-0-1.012B

17 AGO. 2009