




PROVINCIA AUTONOMA DI TRENTO



SERVIZIO CATASTO

Ufficio del catasto di TRENTO
Identificativi dell'Unità Immobiliare:
C.C. 161, P.ed. 2016, Sub. 6, P.M. 6

Comune amministrativo di L378 - TRENTO

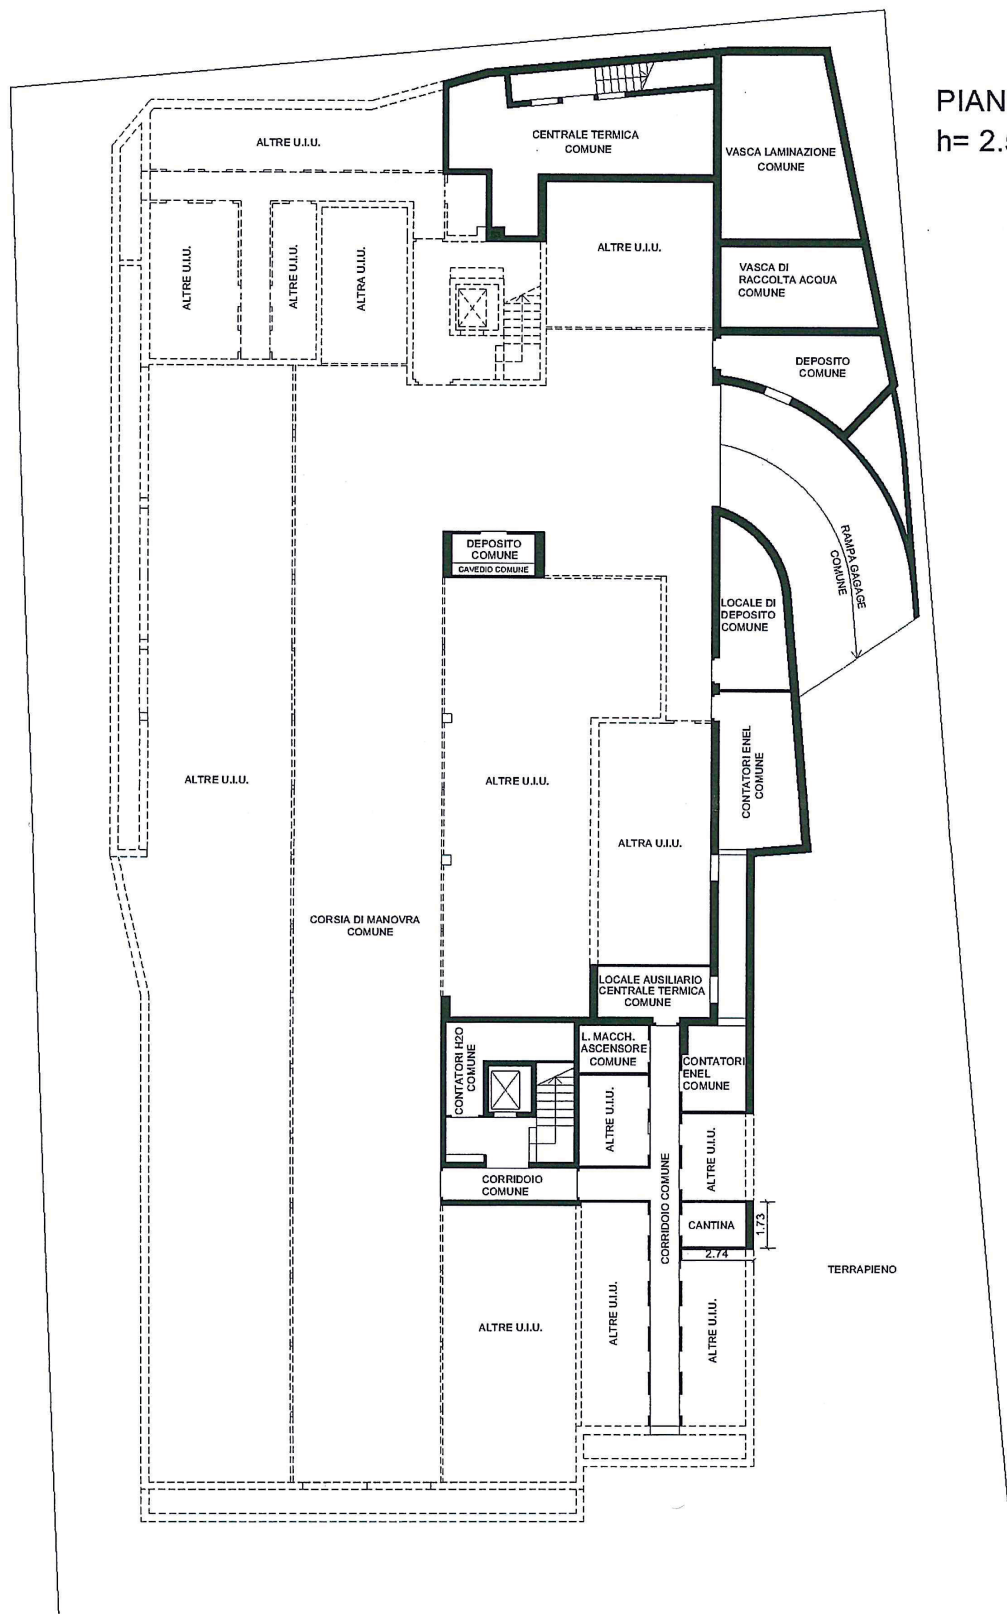

PIANO INTERRATO
h= 2.50 m

Compilato da Ing. PONTALTI MAURO

iscritto all'albo Ingegneri


della Prov. di TN - Trento

Mod. Am (Fabbricati)

N. 1988

Relievo in conformità allo stato reale
ORDINE DEGLI INGEGNERI
DELLA PROV. DI TRENTO
dott. ing. MAURO PONTALTI
SCRIZIONE ALBO N° 1988

Orientamento

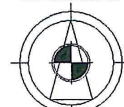

Scala 1 : 200

Indicare le principali misure esterne




PROVINCIA AUTONOMA DI TRENTO



SERVIZIO CATASTO


Ufficio del catasto di TRENTO
Identificativi dell'Unità Immobiliare:
C.C. 161, P.ed. 2016, Sub. 6, P.M. 6

Comune amministrativo di L378 - TRENTO

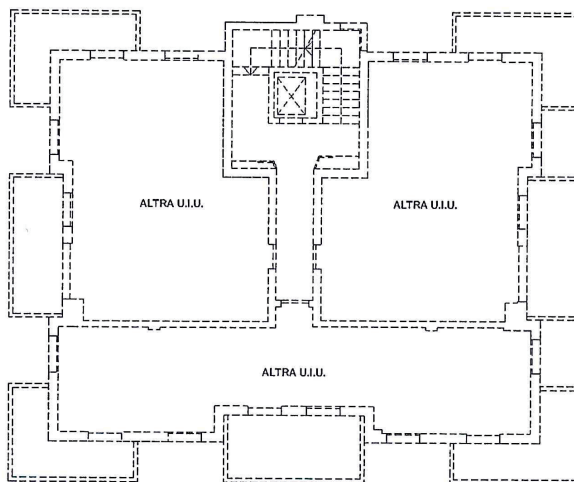

PRIMO PIANO

h= 2.60 m

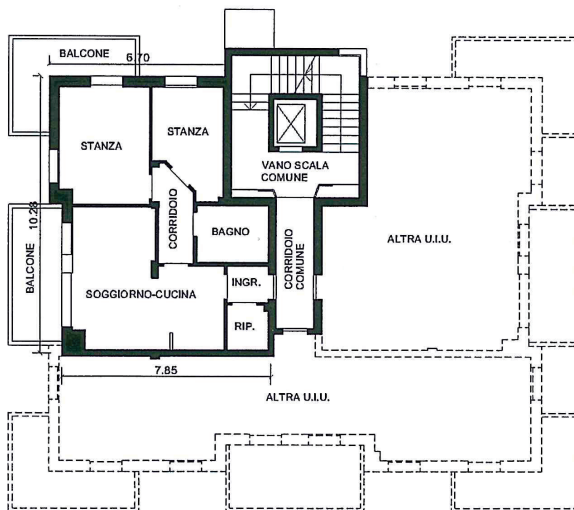

Compilato da Ing. PONTALTI MAURO

iscritto all'albo Ingegneri

della Prov. di TN - Trento

N. 1988

Mod. Am (Fabbricati)

Rilievo in conformità allo stato reale
ORDINE DEGLI INGEGNERI
DELLA PROV. DI TRENTO
dott. ing. MAURO PONTALTI
ISCRIZIONE ALBO N° 1988

Orientamento



Scala 1 : 200

Indicare le principali misure esterne




PROVINCIA AUTONOMA DI TRENTO



SERVIZIO CATASTO

Ufficio del catasto di TRENTO
Identificativi dell'Unità Immobiliare:
C.C. 161, P.ed. 2016, Sub. 50, P.M. 50

Comune amministrativo di L378 - TRENTO

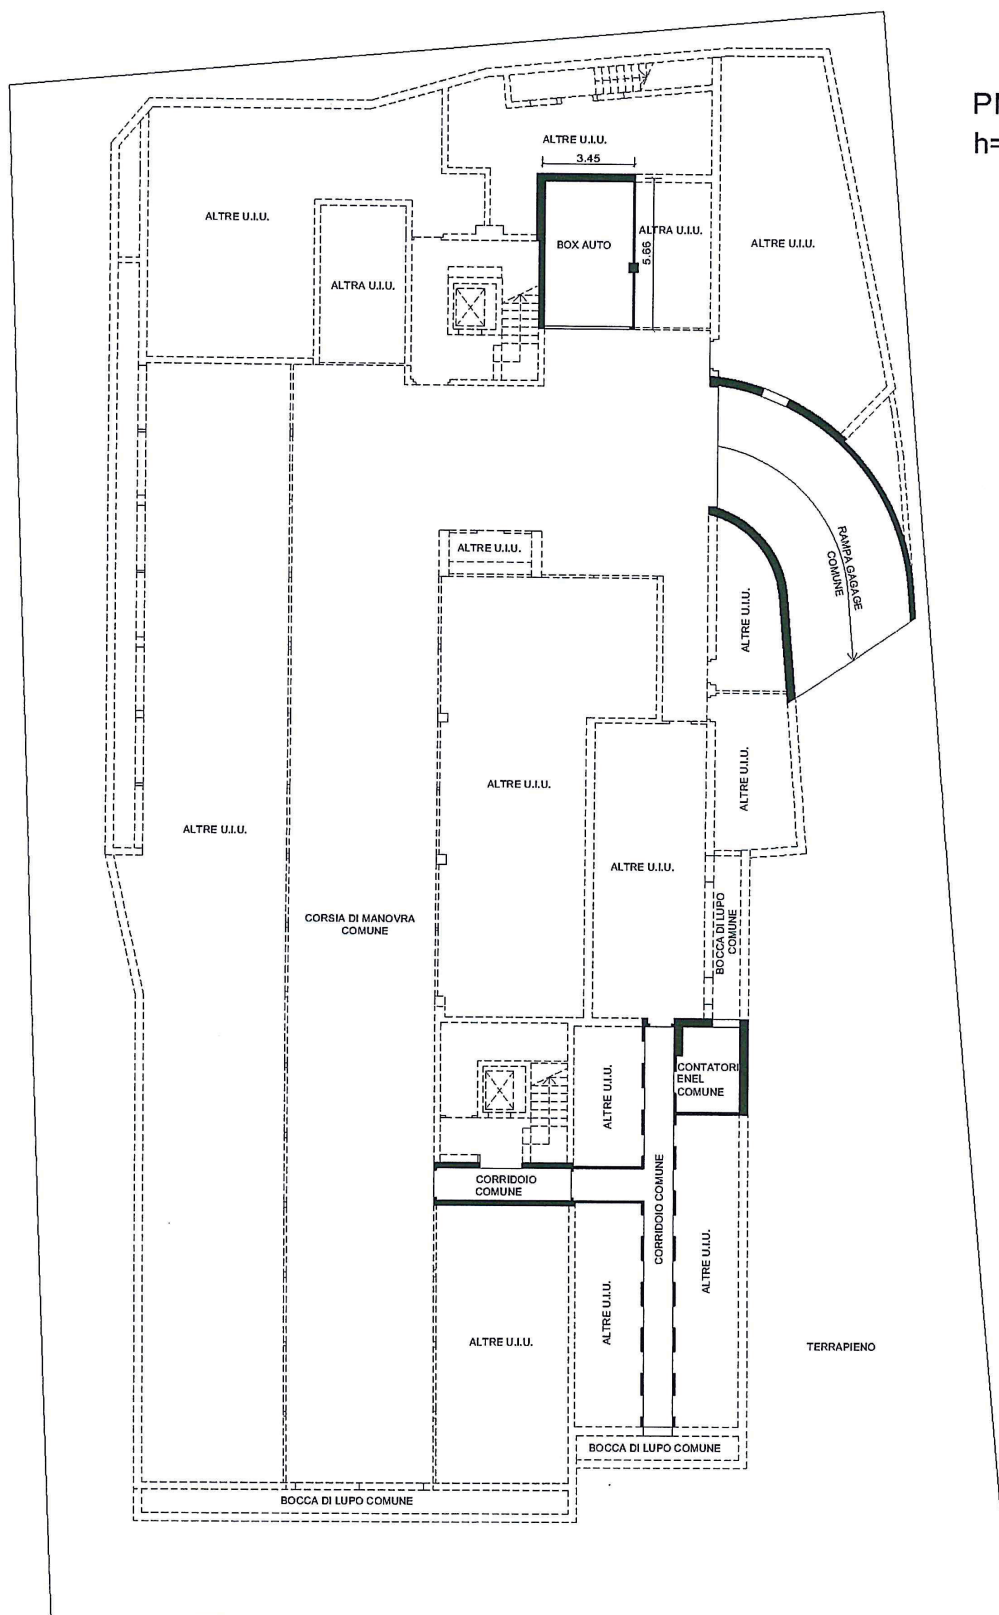

PIANO INTERRATO
h= 2.50 m

Compilato da Ing. PONTALTI MAURO

iscritto all'albo Ingegneri

della Prov. di TN - Trento

Mod. Am (Fabbricati)

N. 1988

Rilievo in conformita' allo stato reale

ORDINE DEGLI INGEGNERI
DELLA PROV. DI TRENTO
dott. ing. MAURO PONTALTI
ISCRIZIONE ALBO N° 1988

Orientamento



Scala 1 : 200

Indicare le principali misure esterne