



ESTRATTO MAPPA - scala 1:1000

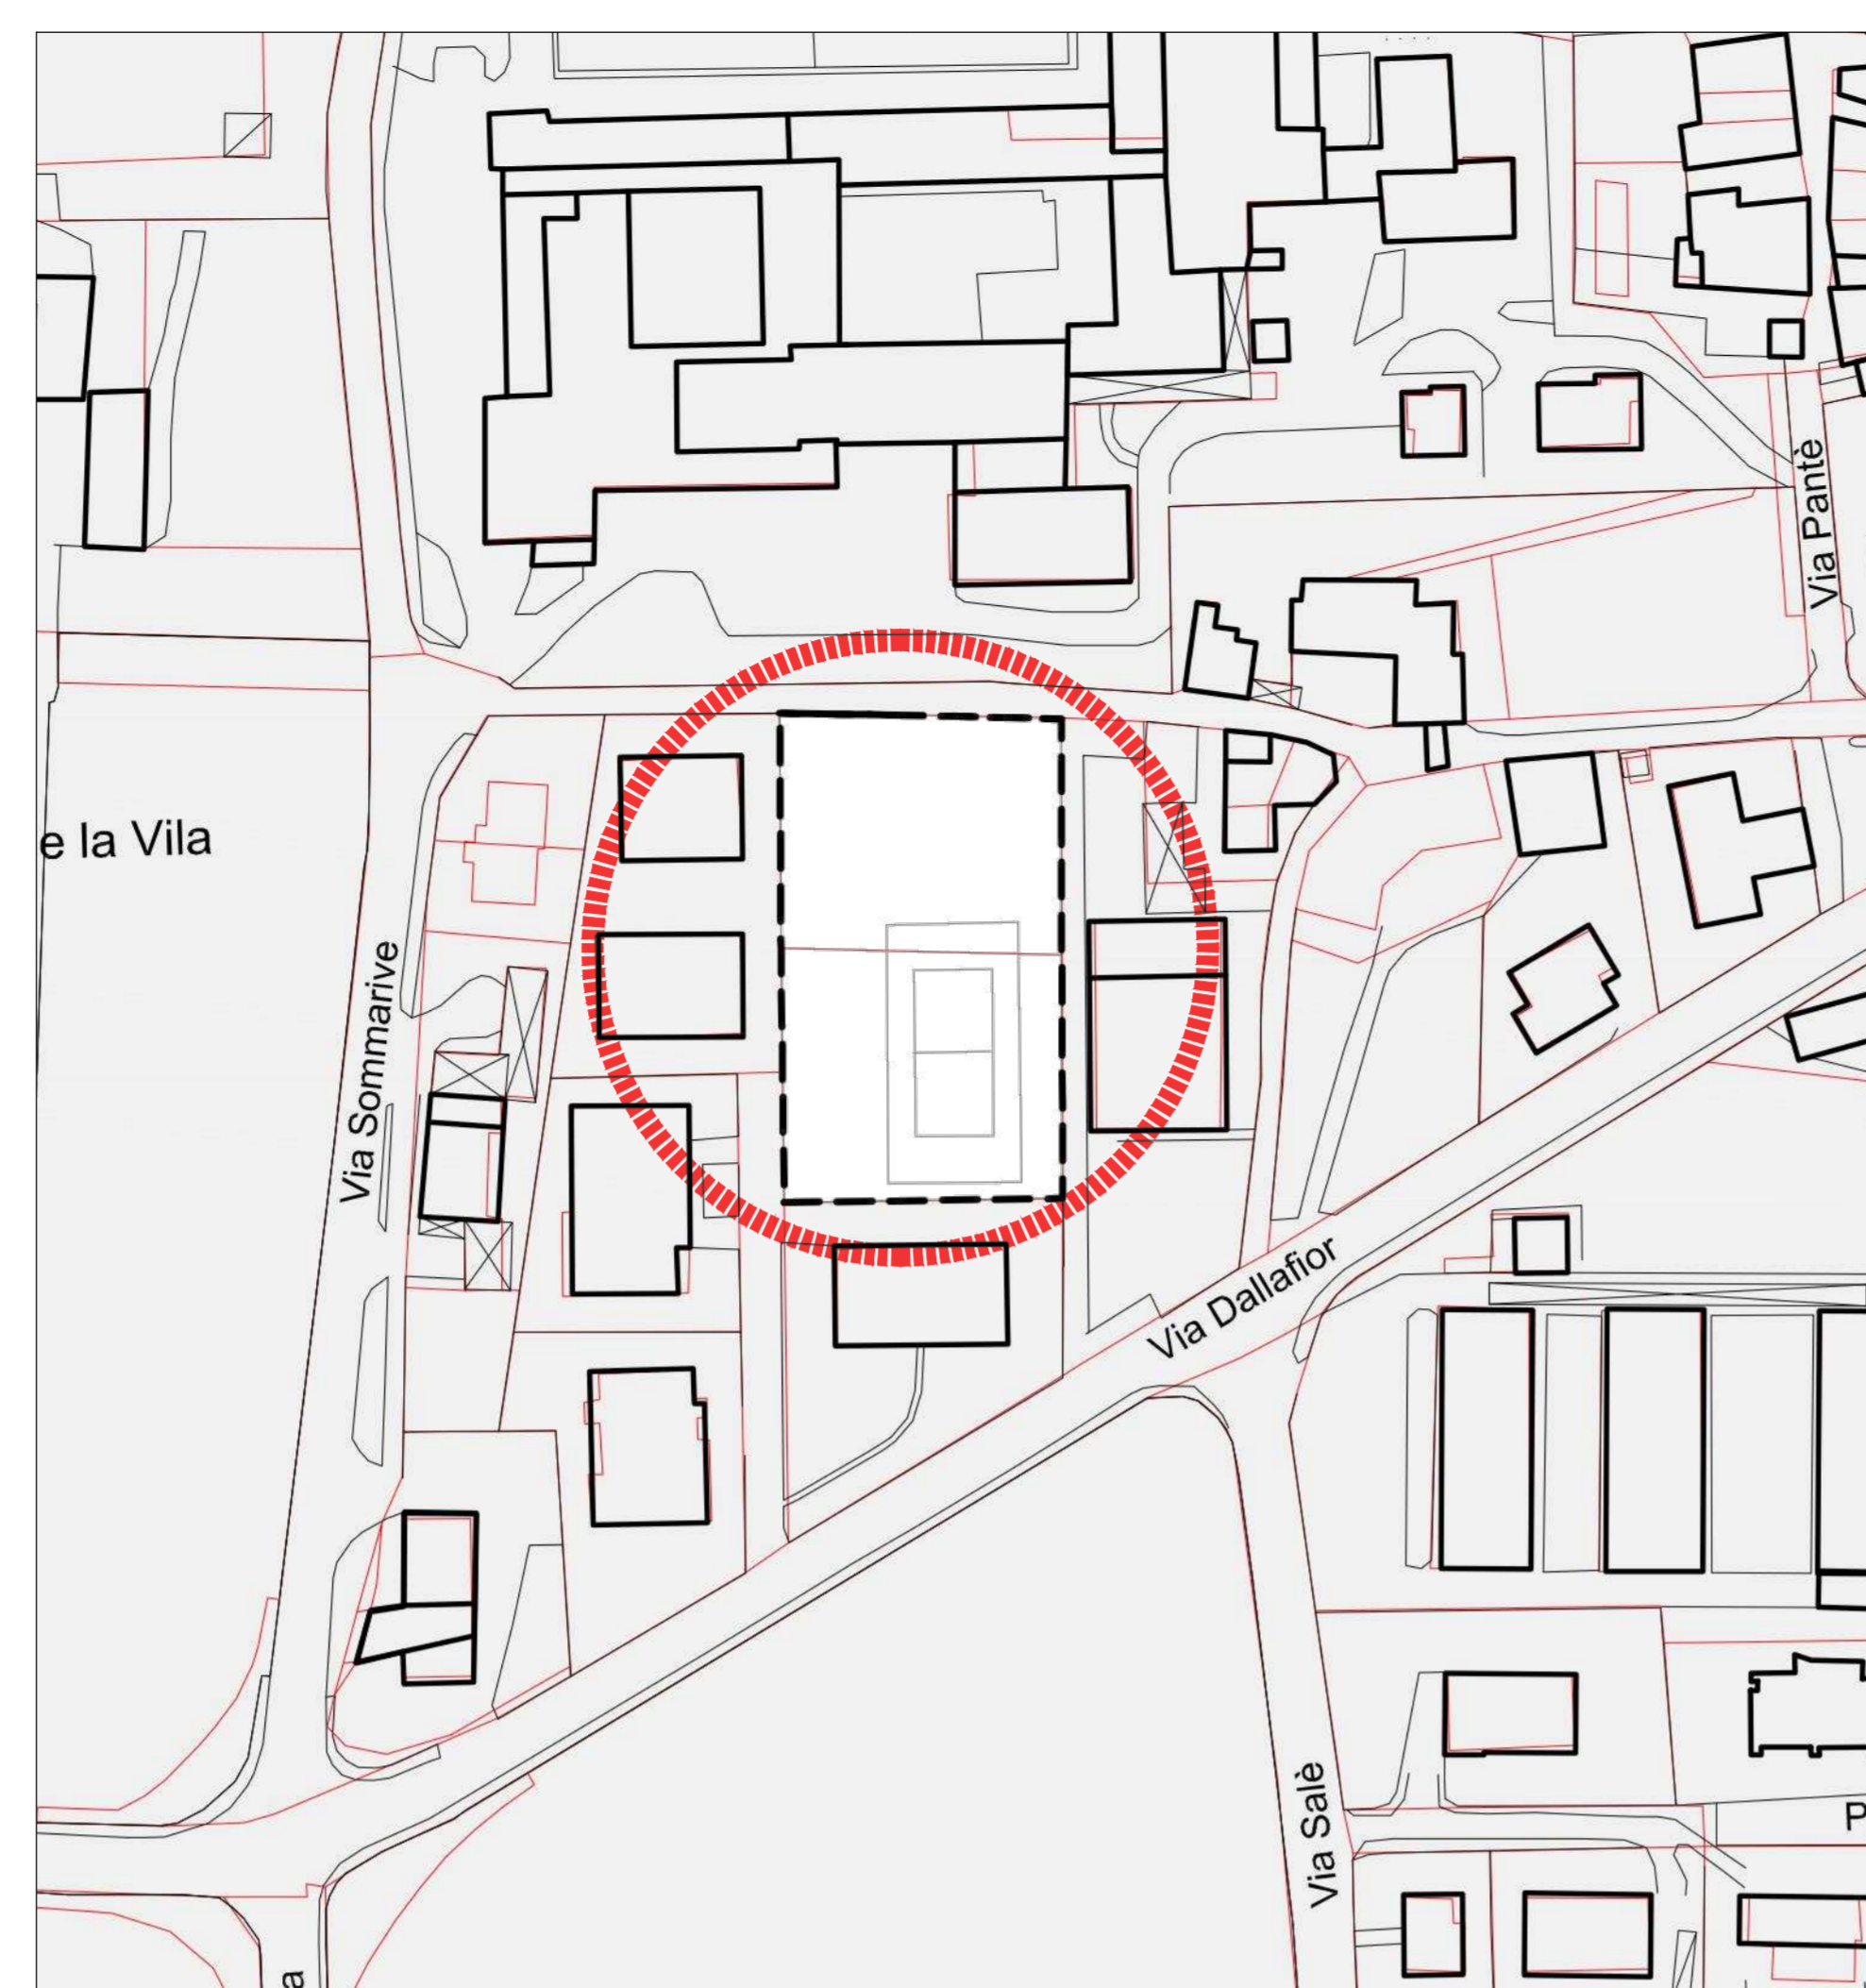


PLANIMETRIA TAVOLA 14 ALLEGATO 4.1 AL P.R.G. - POVO - LOCALITA' PANTE' - scala 1:1000

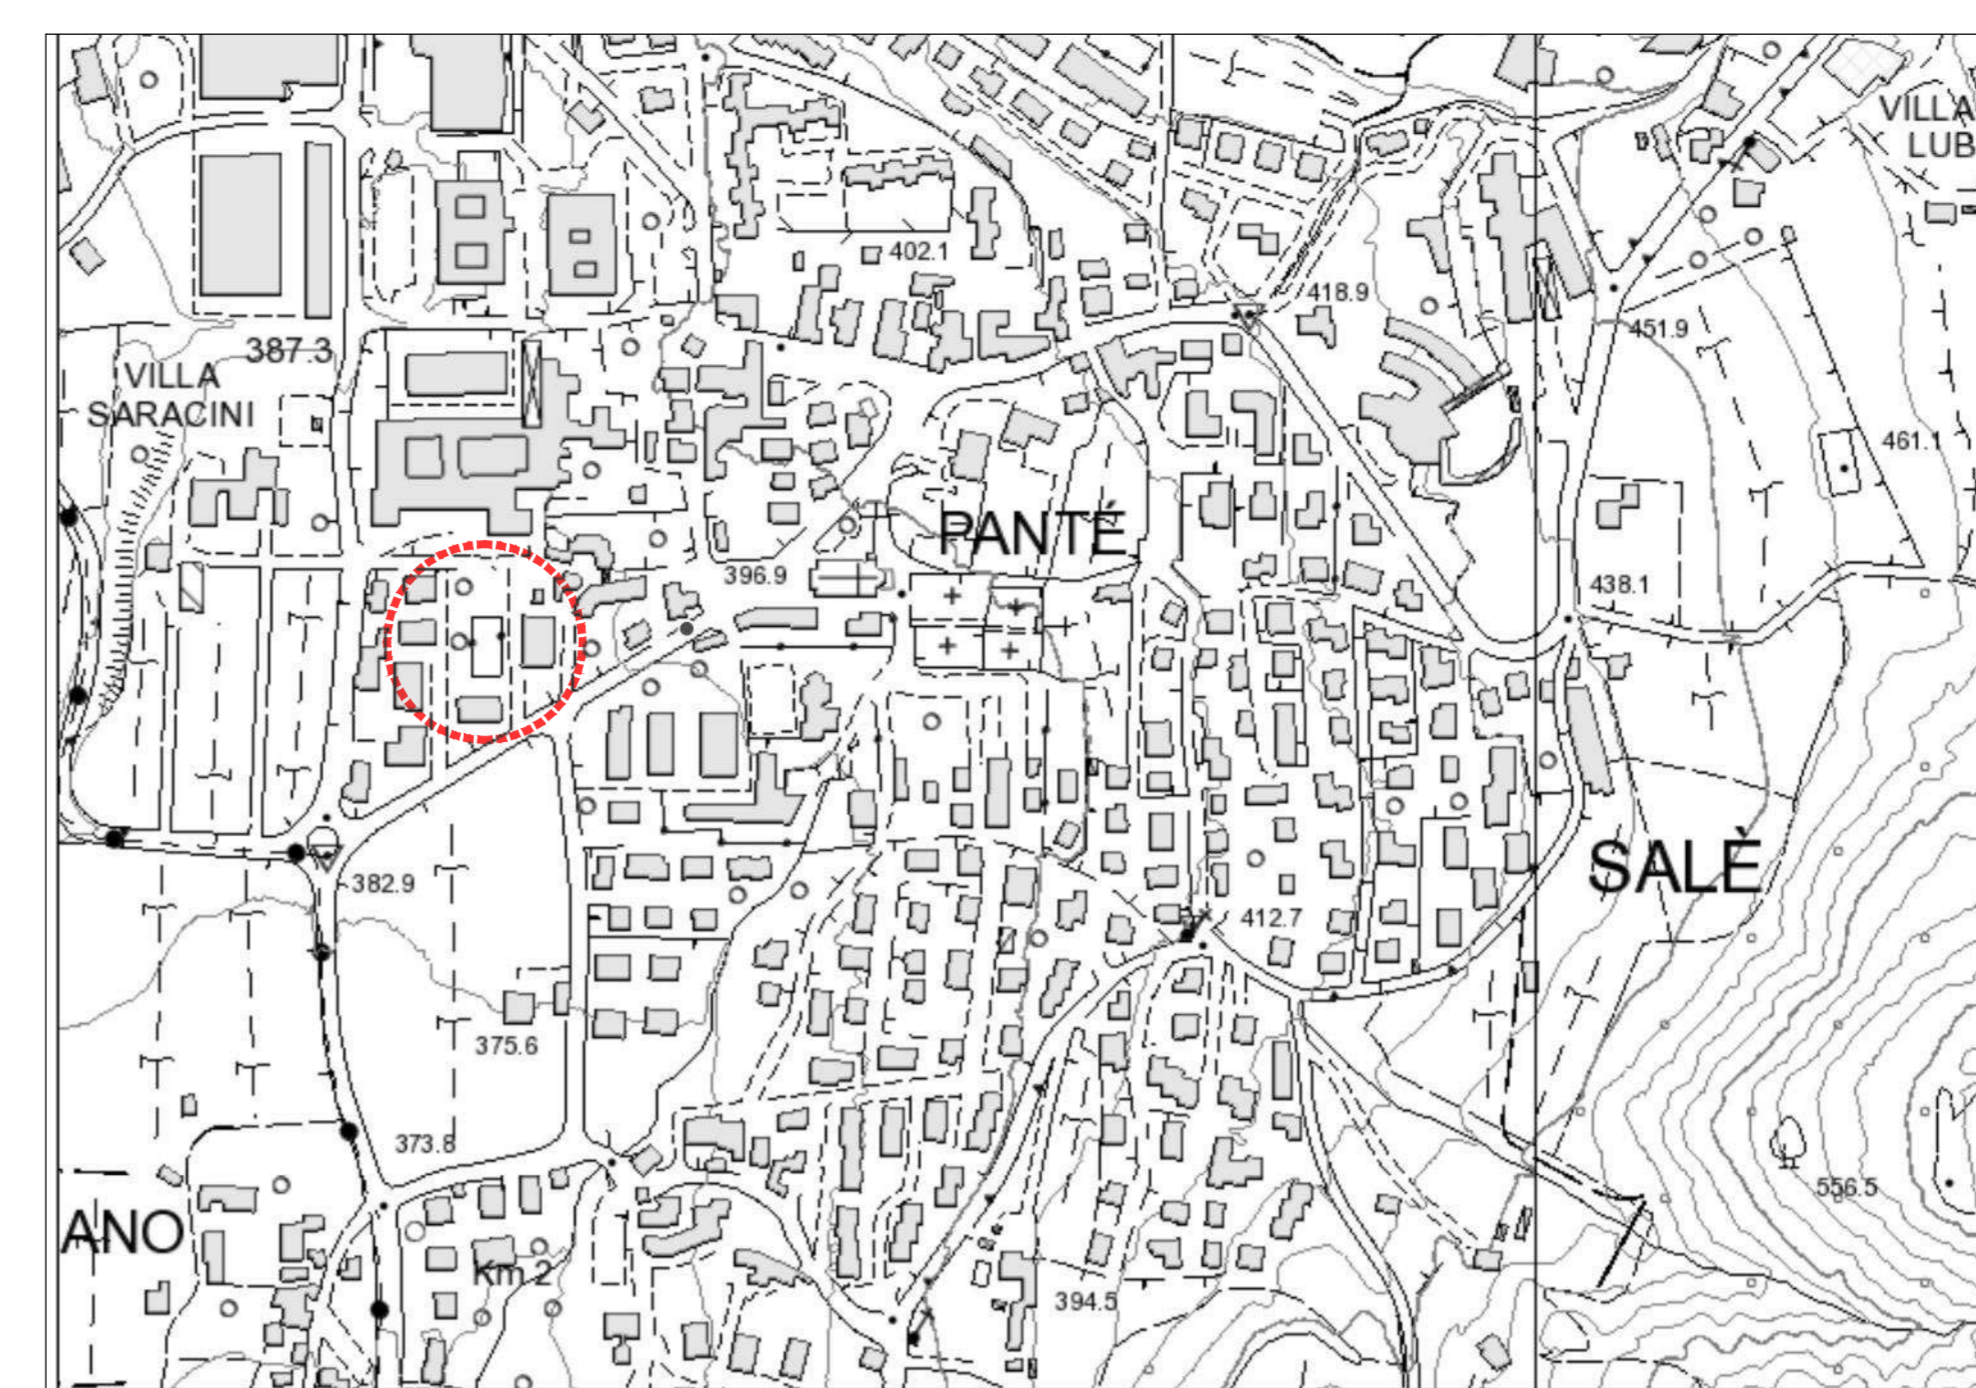

COROGRAFIA - scala 1:5000

		POVO loc. Panté		C3	TAV. 14
C3	2792	----- perimetro di zona			
Sun m²	430	* l'area Ss è destinata all'espansione della limitrofa zona G (B)			
Ss m²	1.400*				
Hmax m	9				
Hp	3				
Ro %	-				
Sf permeabilità %	20				

DATI QUANTITATIVI TAVOLA 14 ALLEGATO 4.1 AL P.R.G.

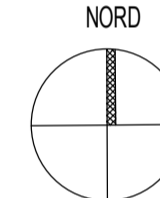

1. Vista lato ovest esterno



2. Vista lato ovest interno



3. Vista lato nord interno




4. Vista lato nord interno




5. Vista lato sud esterno

DOCUMENTAZIONE FOTOGRAFICA

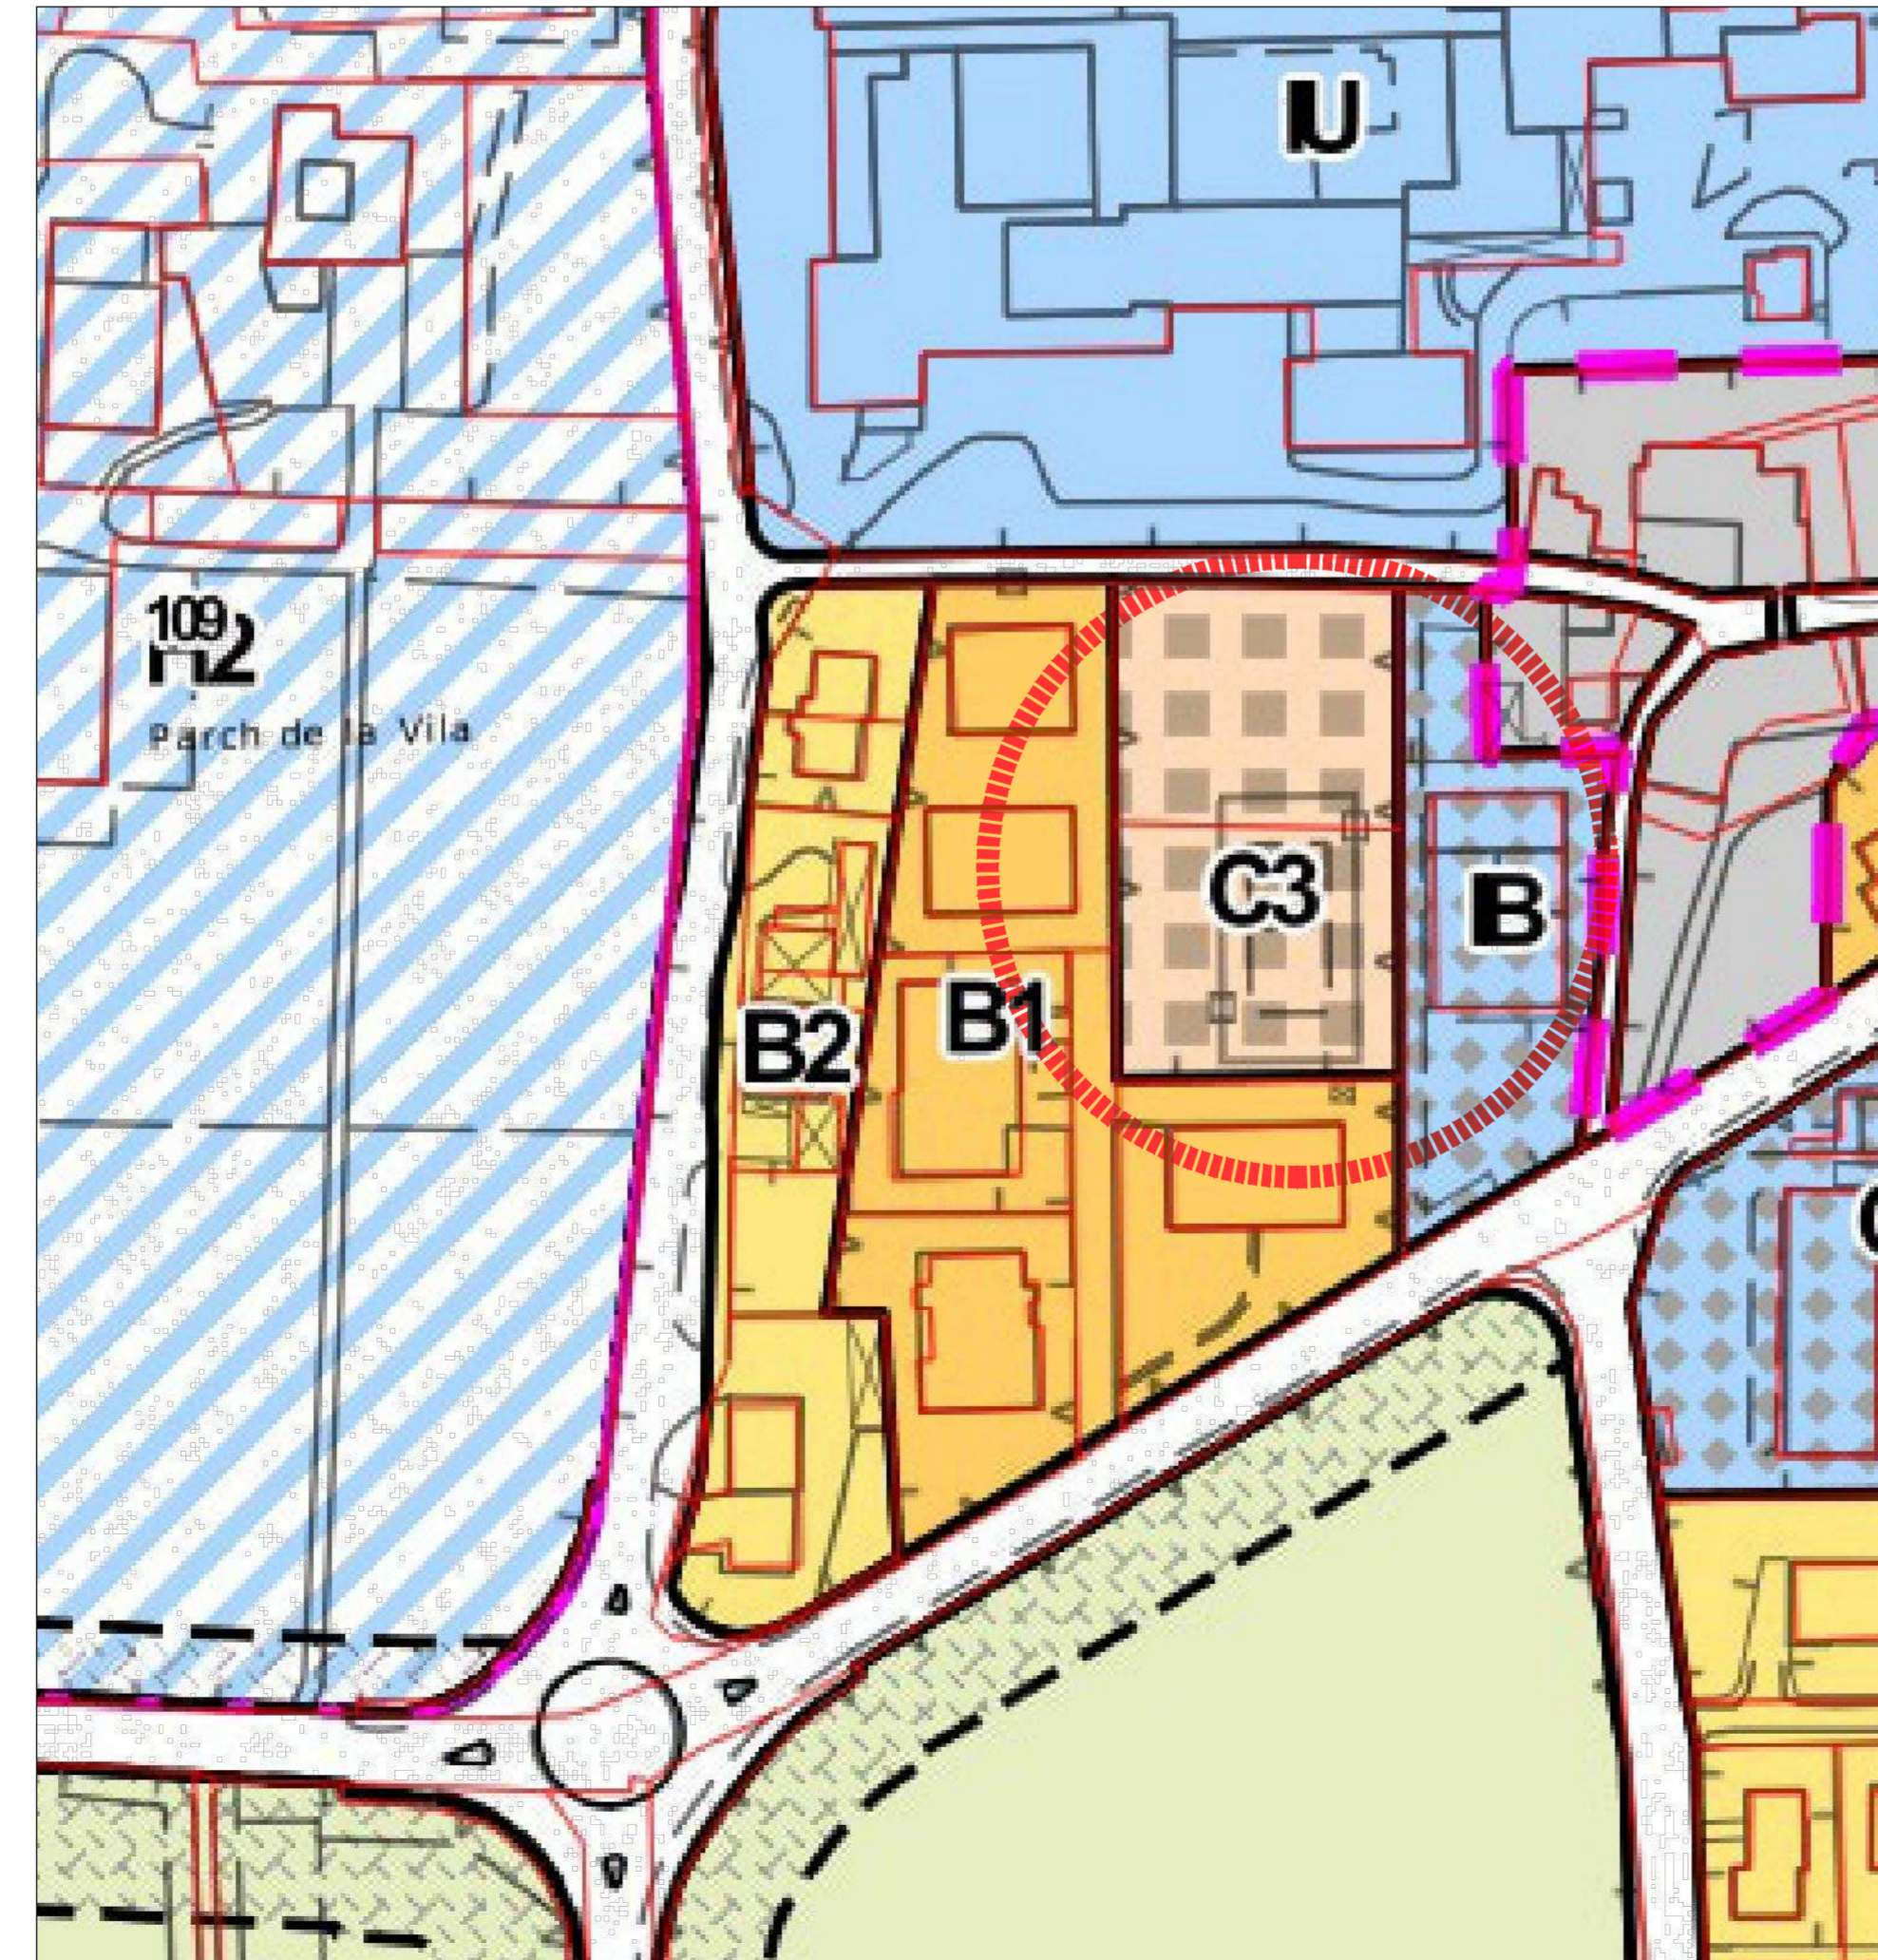

ESTRATTO P.R.G. VIGENTE ZONIZZAZIONE - scala 1:1000

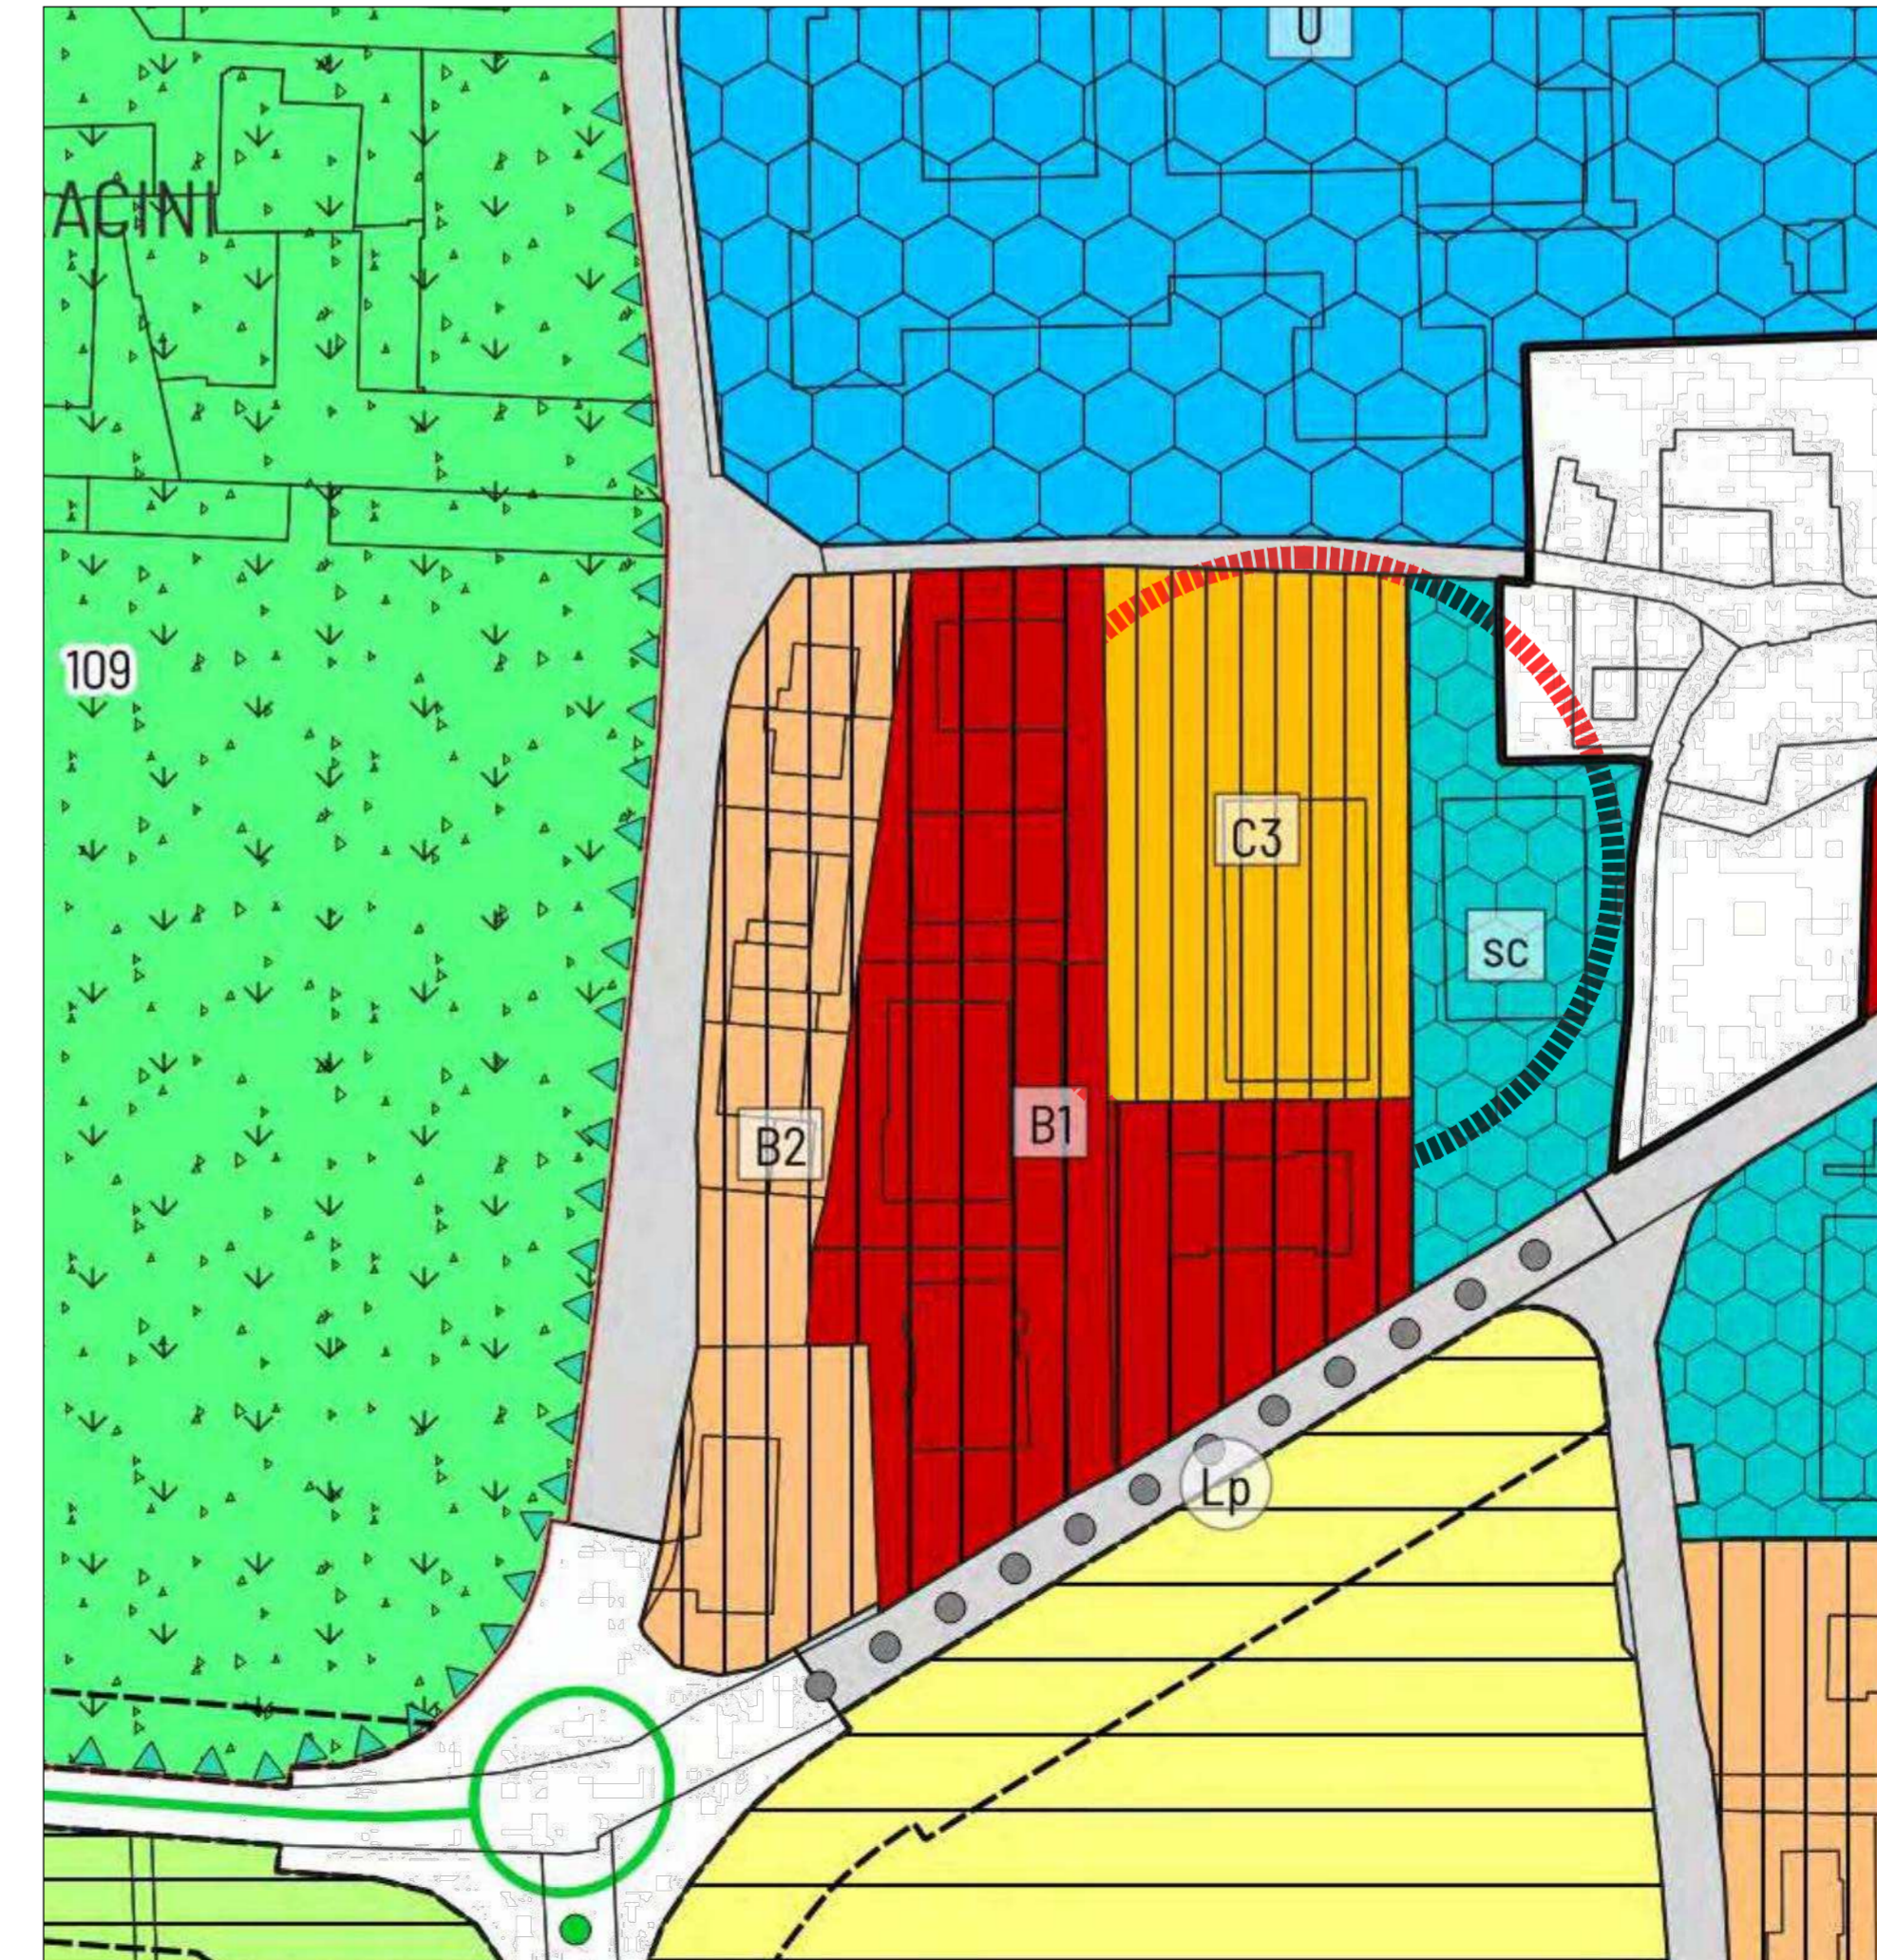

ESTRATTO P.R.G. VARIANTE TECNICA 2023-2024 ZONIZZAZIONE - scala 1:1000

COMUNE DI TRENTO

PROVINCIA DI TRENTO

PIANO ATTUATIVO ZONA C3 IN LOCALITA' PANTE',
VIA PANTE' A POVO (TN)
P.ED. 1326 DEL C.C. DI POVO

Il Progettista:

ORDINE DEGLI ARCHITETTI
DELLA PROVINCIA DI TRENTO
dott.arch. PAOLO MARGONI
ISCRIZIONE ALBO N° 194

ORDINE DEGLI INGEGNERI
DELLA PROVINCIA DI TRENTO
dott.ing. NICOLA MARGONI
Ingegnere nella professione ordinaria e dell'urbanistica
Iscritto al n° 3137 d'Albo - Sezione A degli Ingegneri

Il Committente:

Costruzioni Edil Angelini s.r.l.

COMMITTENTE: COSTRUZIONI EDILI ANGELINI S.R.L.

denominazione elaborato

PIANO ATTUATIVO ZONA C3 POVO - loc. Pante'

Fonte

ESTRATTI MAPPA E COROGRAFIA
P.R.G. VIGENTE E P.R.G. VARIANTE 2023/24
DOCUMENTAZIONE FOTOGRAFICA E SCHEDA ZONA C3

prot.	11-125	cod. F	revisori	Rev.1 - Gennaio 2025	scale	1:1000	inv.n°	PA01
disegnato da	PM	controllato da	NM	Rev.2 - Aprile 2025				
data	Luglio 2024	file	11102-pa01_estratti e foto_2_rev2					

E' vietata la riproduzione del presente disegno. I diritti d' autore sono riservati.

margoni ARCHITETTURA E INGEGNERIA

Paolo Margoni Architetto
Nicola Margoni Ingegnere
ARCHITETTURA E INGEGNERIA
margoni associati architecture-engineering s.r.l. - 38100 TRENTO - Via Brennero, 158 - Tel. 0461/620104 - Fax 0461/620207 - Codice fiscale e Partita IVA 02000001029