




ORTOFOTO DELL'AREA OGGETTO DI SERVITÙ

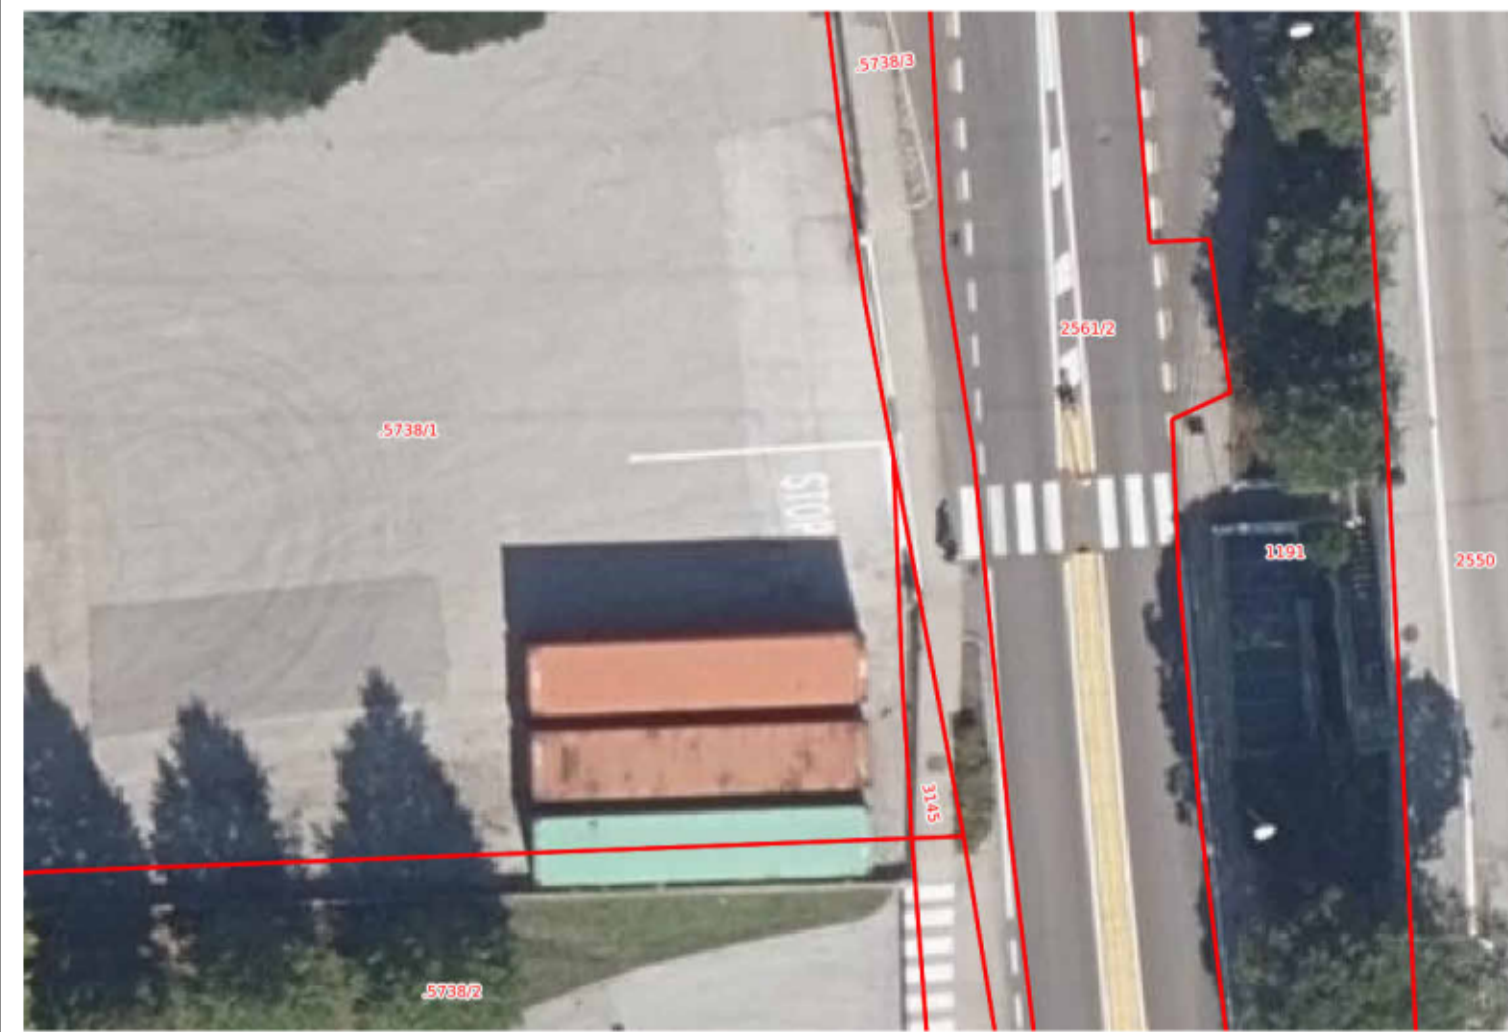

DETTAGLIO DELL'AREA OGGETTO DI SERVITÙ

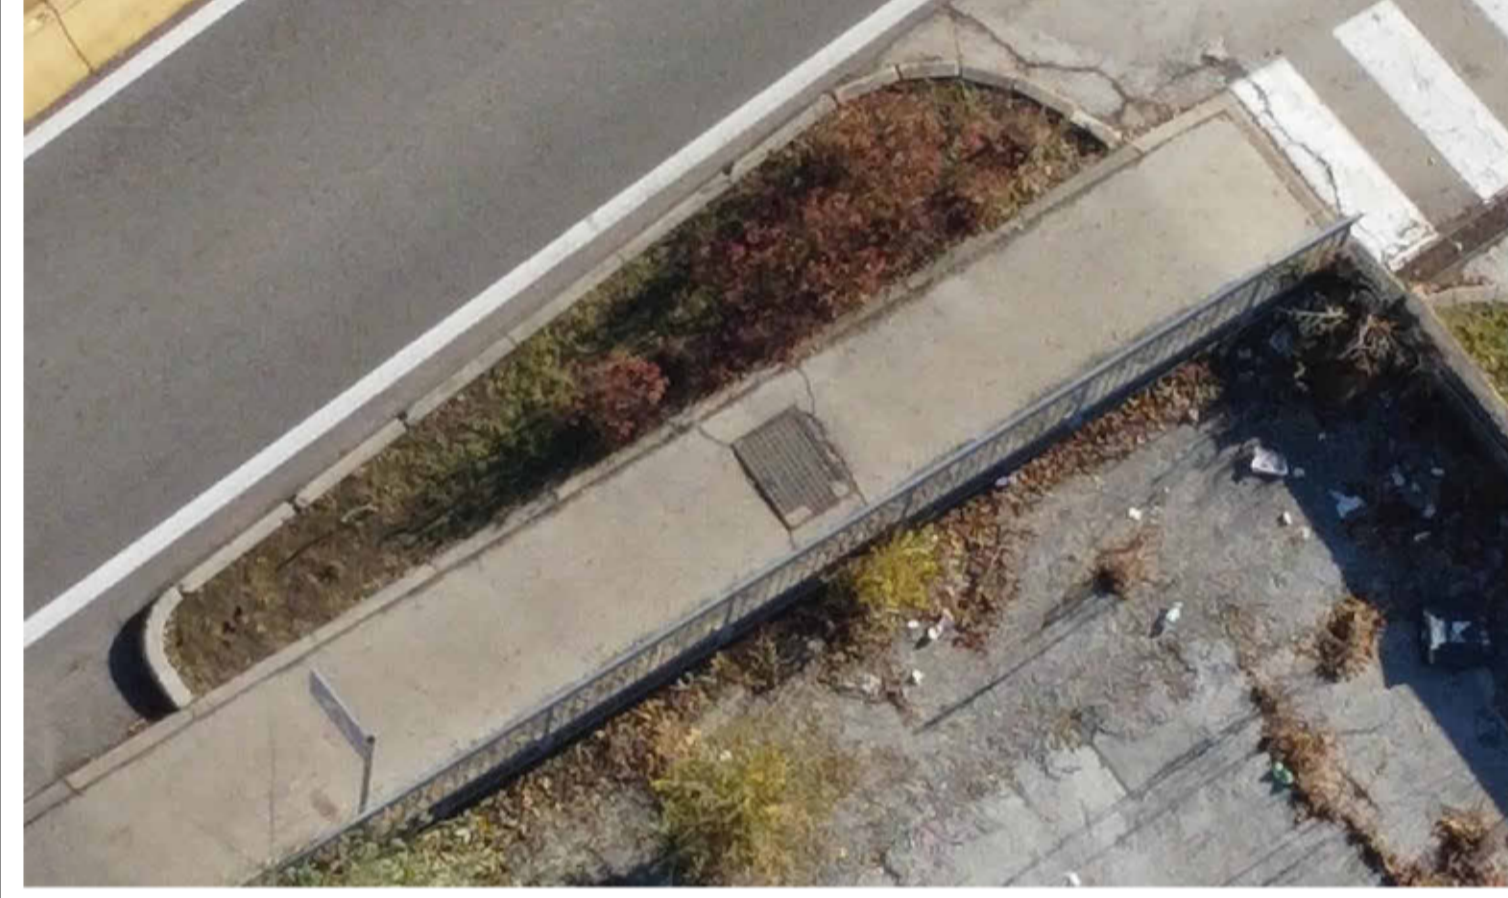


ESTRATTO - 09/09/1991 - G.N. 5326/2 INTAVOLAZIONE DIRITTO DI SERVITÙ

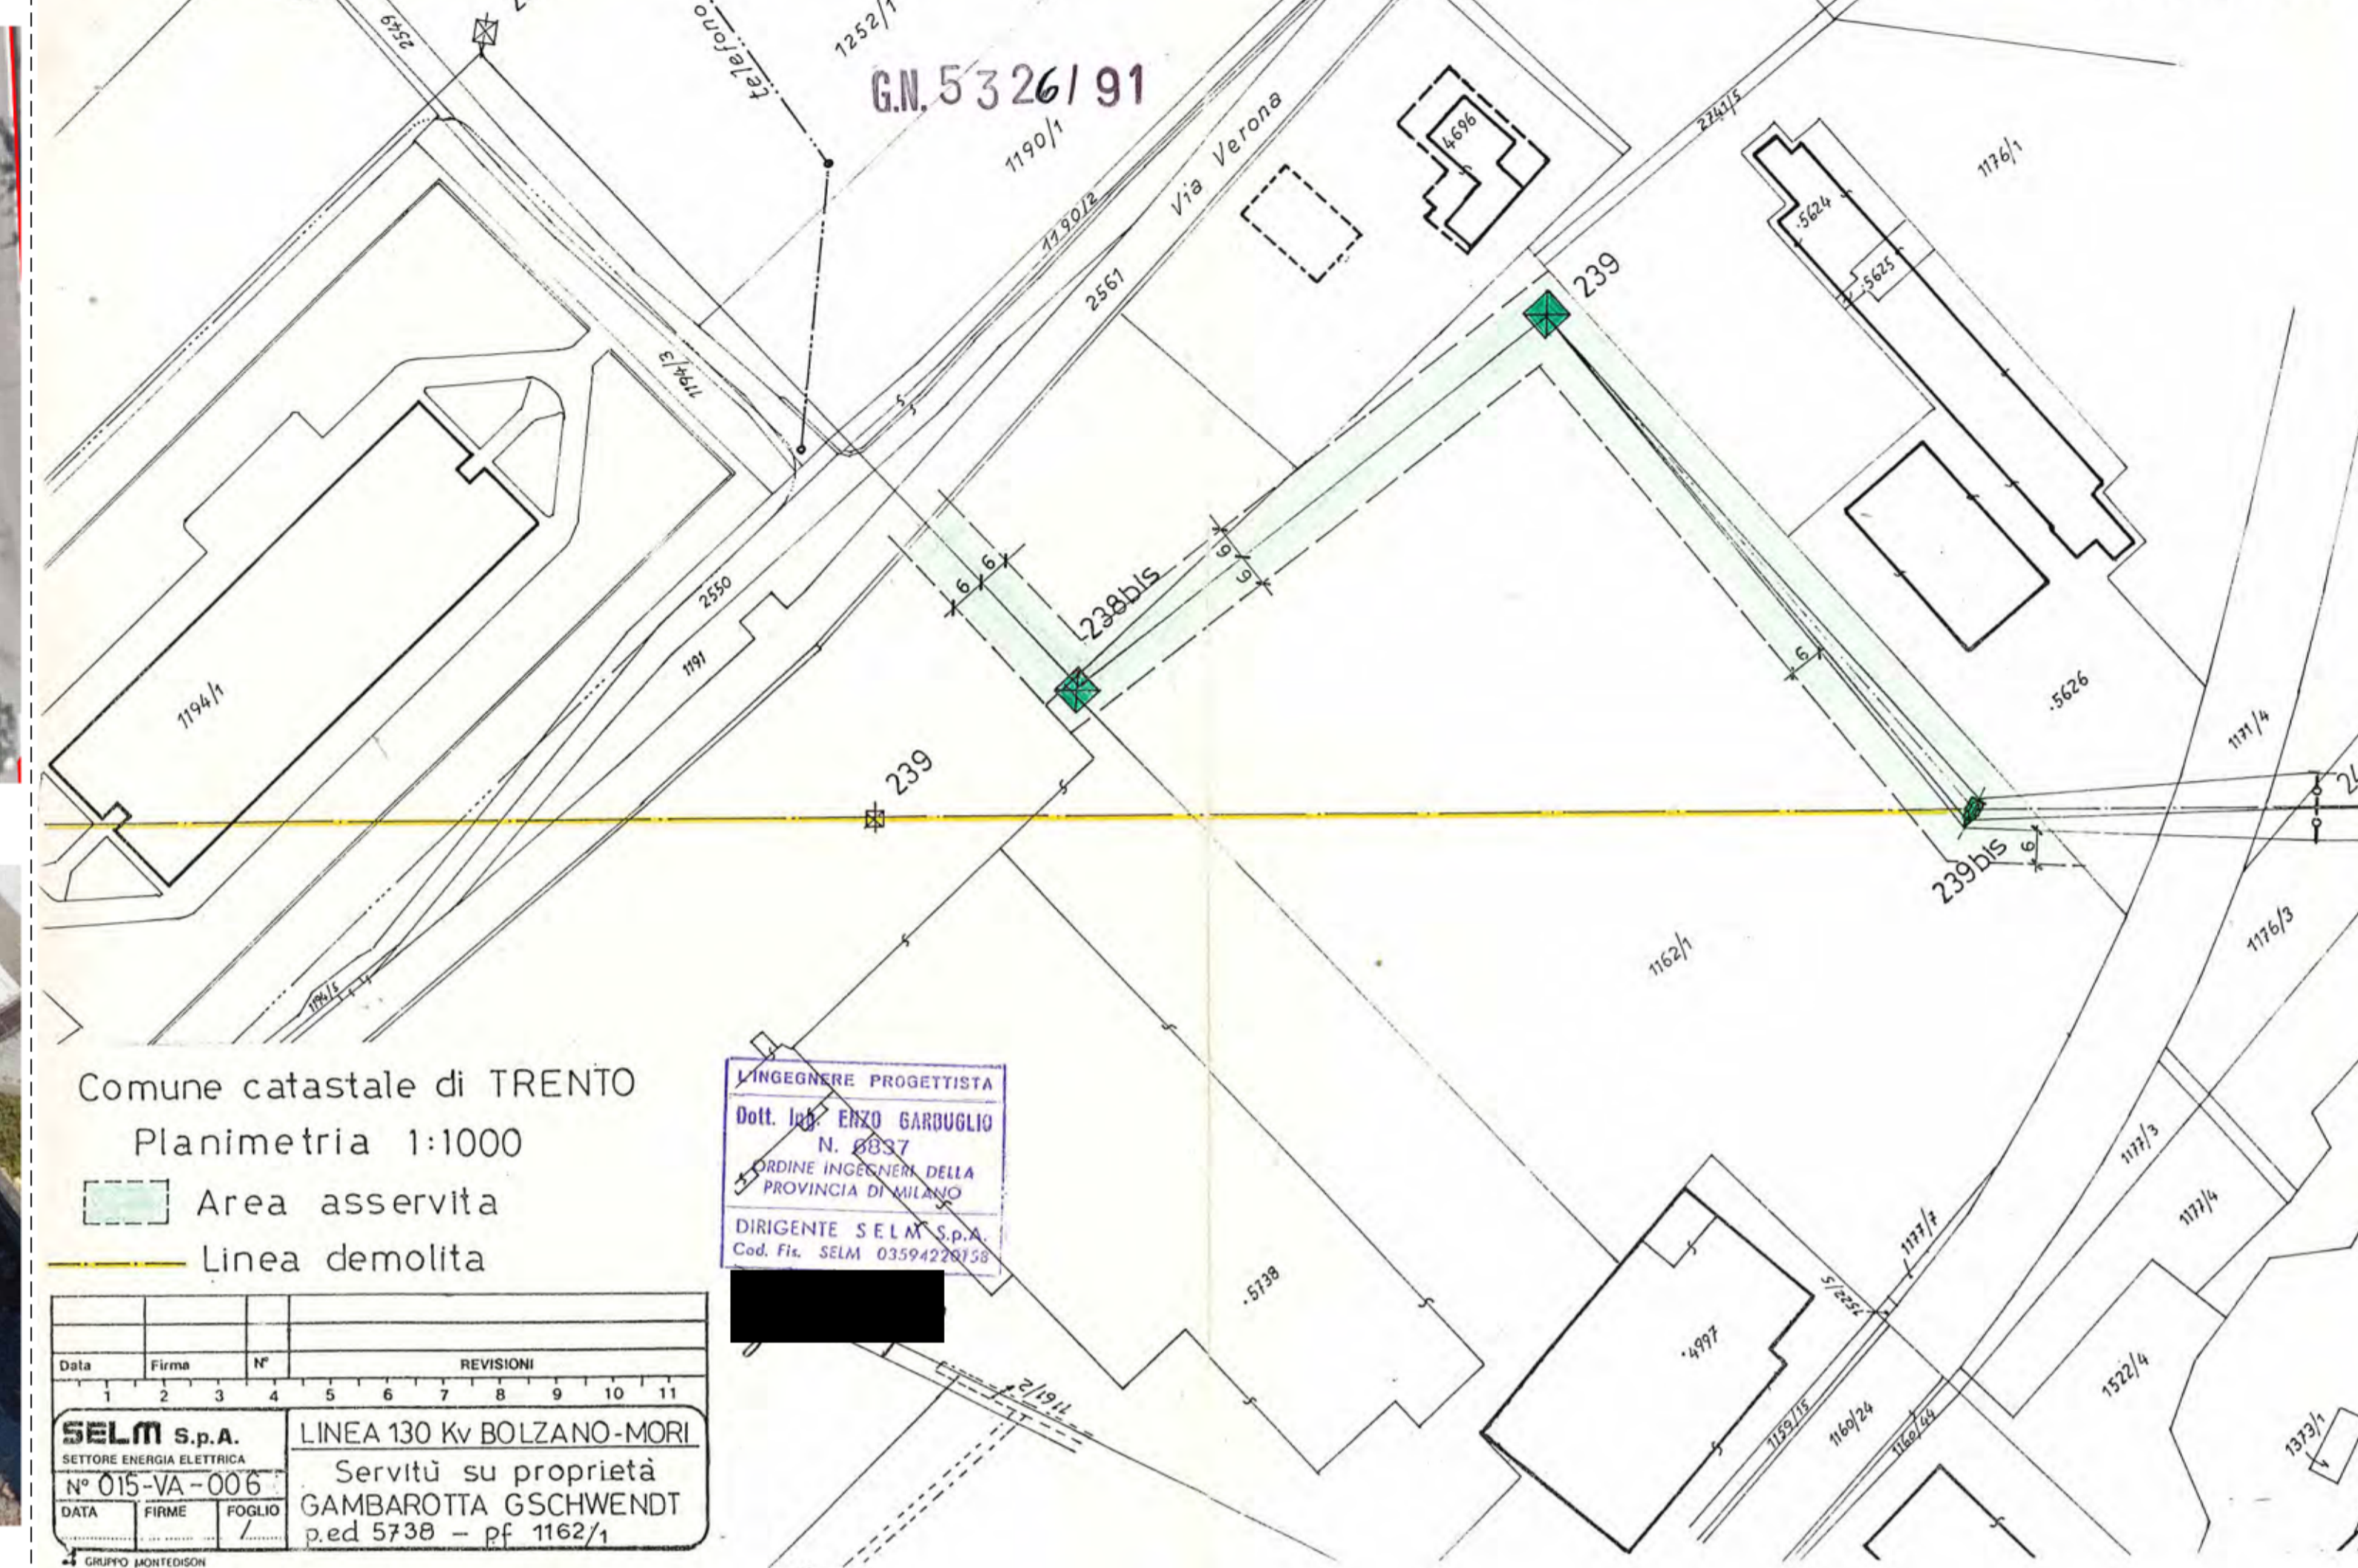


PREN. 3590/2024

ESTRATTO - 07/05/1996 - G.N. 3006/9 INTAVOLAZIONE DIRITTO DI SERVITÙ

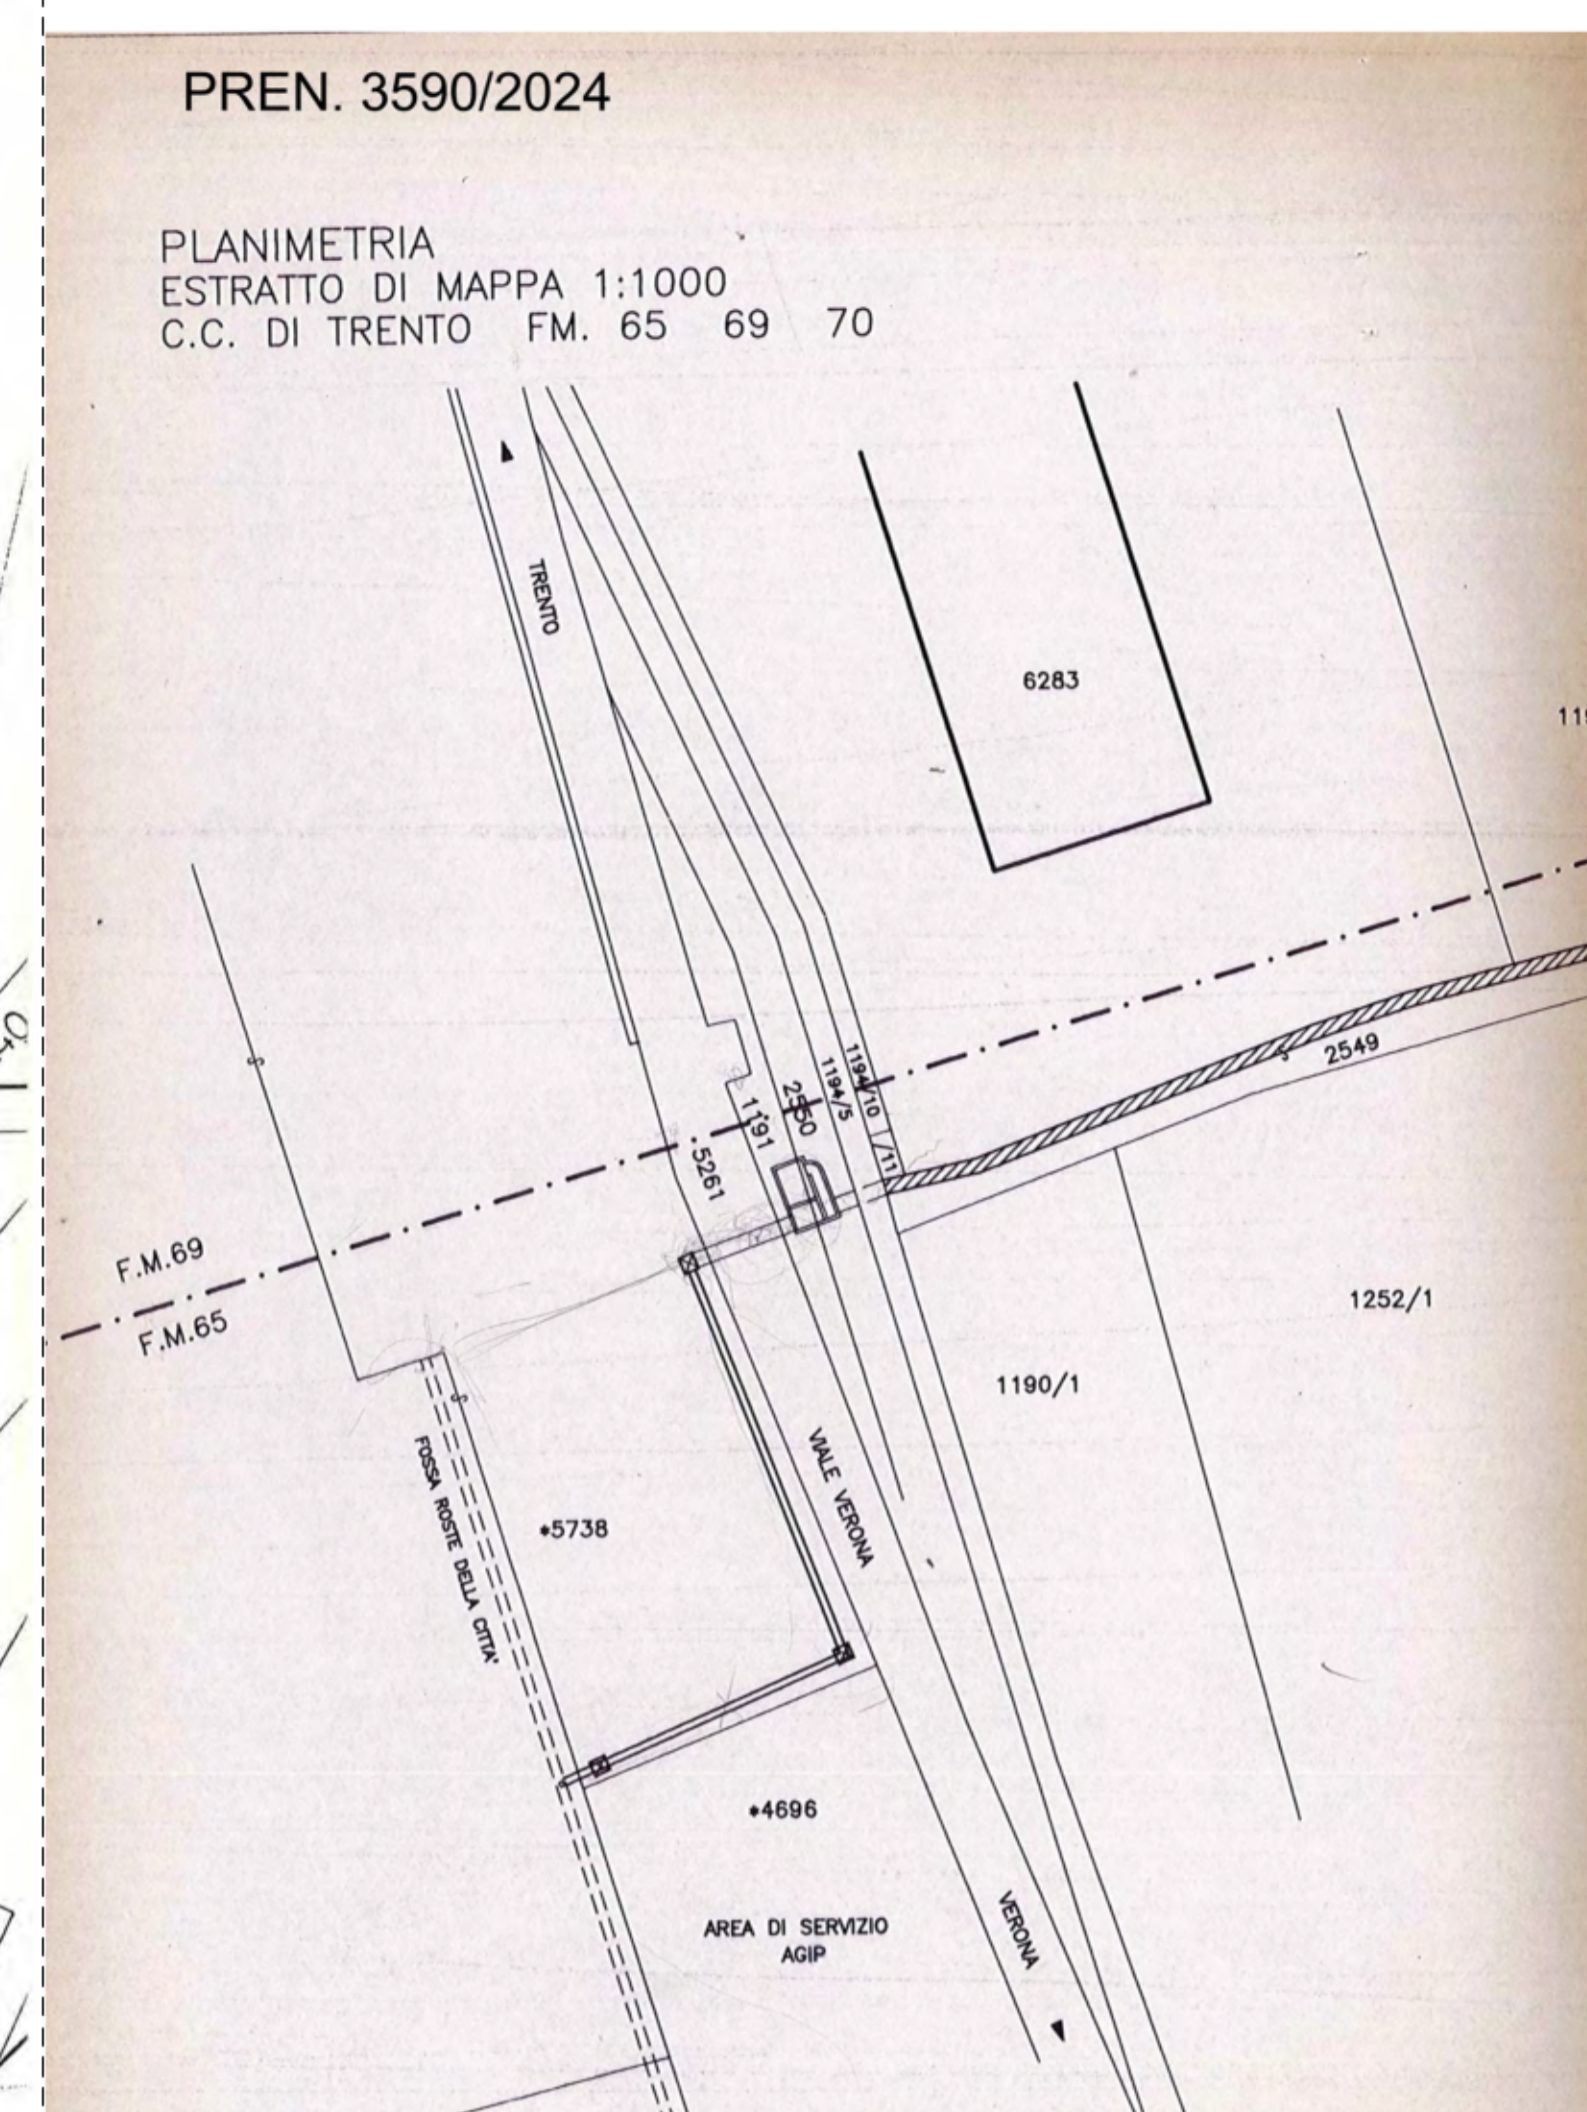

ESTRATTO - 26/10/2015 - G.N. 8822/13 INTAVOLAZIONE DIRITTO DI SERVITÙ

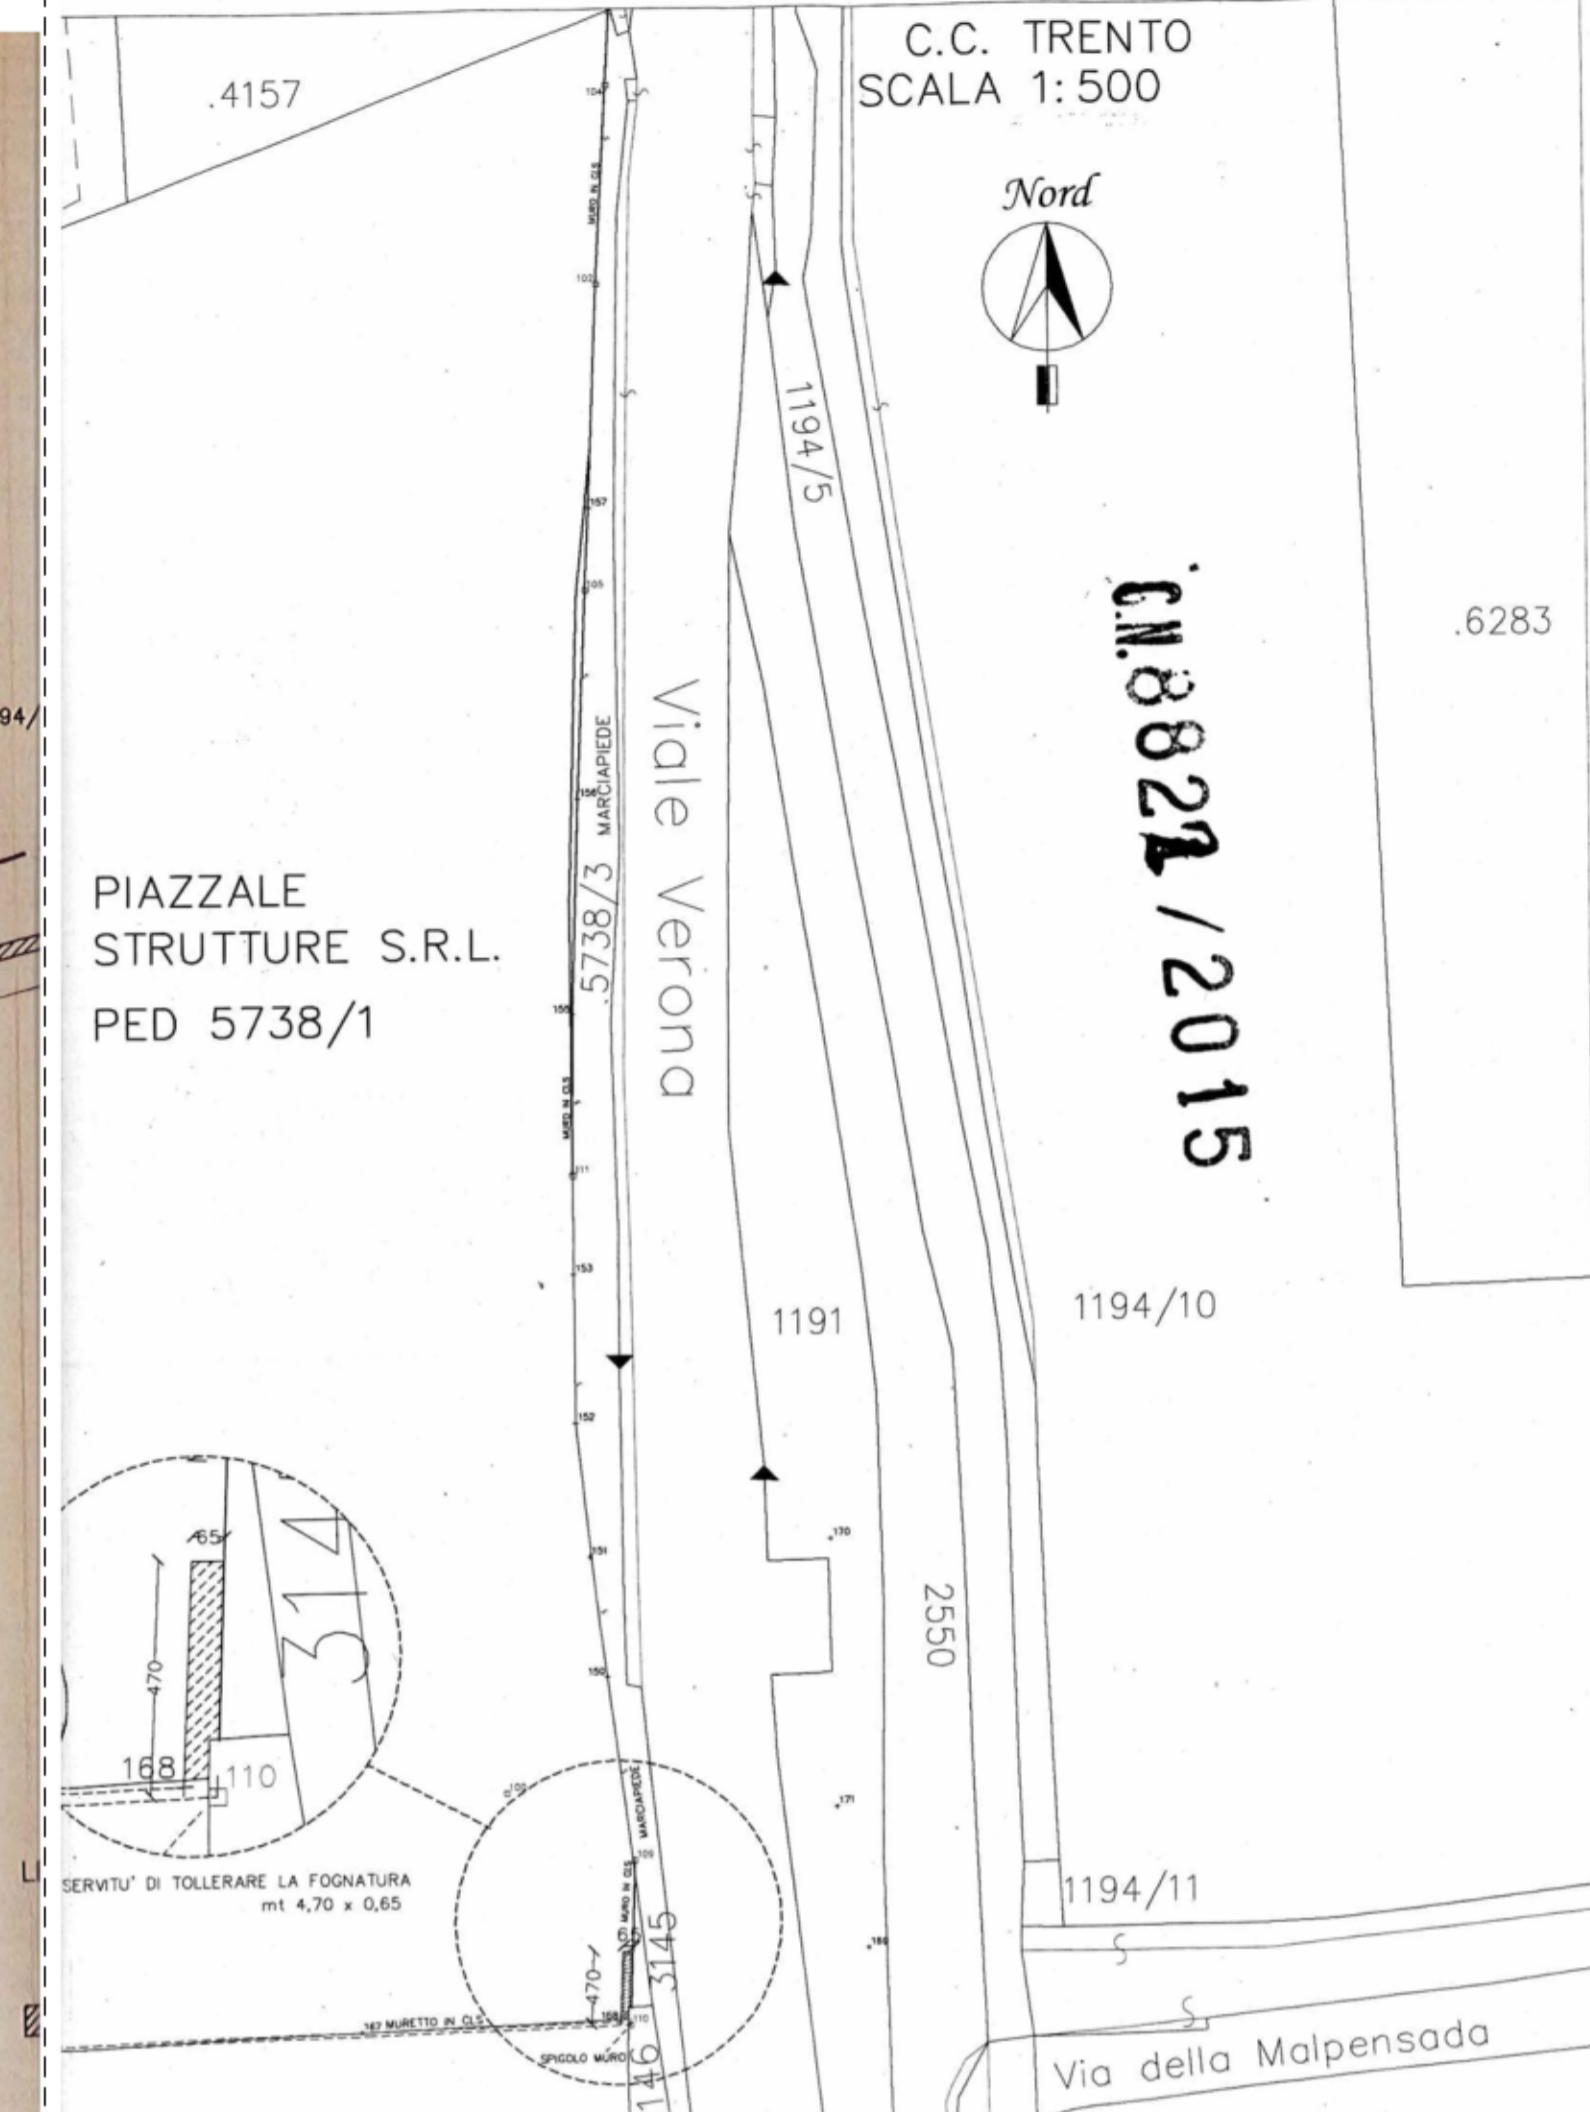

PROJECTS STP S.R.L.
VIA E. FERDINANDI 70
38123 TRENTO
P.IVA 02597550223
project_stp@studiosandri.eu
info@studiosandri.eu
www.studiosandri.eu

umbertosandri
STUDIO DI PROGETTAZIONE

Provincia di: **TRENTO**
Comune di: **TRENTO**
Committente: **STRUTTURE S.R.L.**

Collegio Provinciale
Geometri e Geometri Laureati
di Trento
Incaricato Atto
N. 2118
Geometra
Umberto Sandri

ORDINE DEGLI INGEGNERI
DELLA PROVINCIA DI TRENTO
FEDERICO DALLAGO
Ingegnere civile e ambientale
iscritto al N. 4326 d'Atto - Sezione A degli Ingegneri



Disegno n.: 2118/01/24 - P.T.R. - AREA
VIALE VERONA 1 - MODELLI
DIGITALI - PESTI/GENERALI/VERONA
VERONA GENERALE NOVEMBRE
2025.vr

Data: **NOVEMBRE 2025**
Modifiche: 20/11/2025 09:27:47
Scala: **Come indicato**
Tavola n.: **28**

**PIANO ATTUATIVO
ZONA C5-C "VIALE VERONA"**

PP.ED. 5738/1, PP.ED. 5738/3 E P.F. 3145 C.C. TRENTO

**PLANIMETRIA VINCOLI TAVOLARI ED
AGGRAVI**

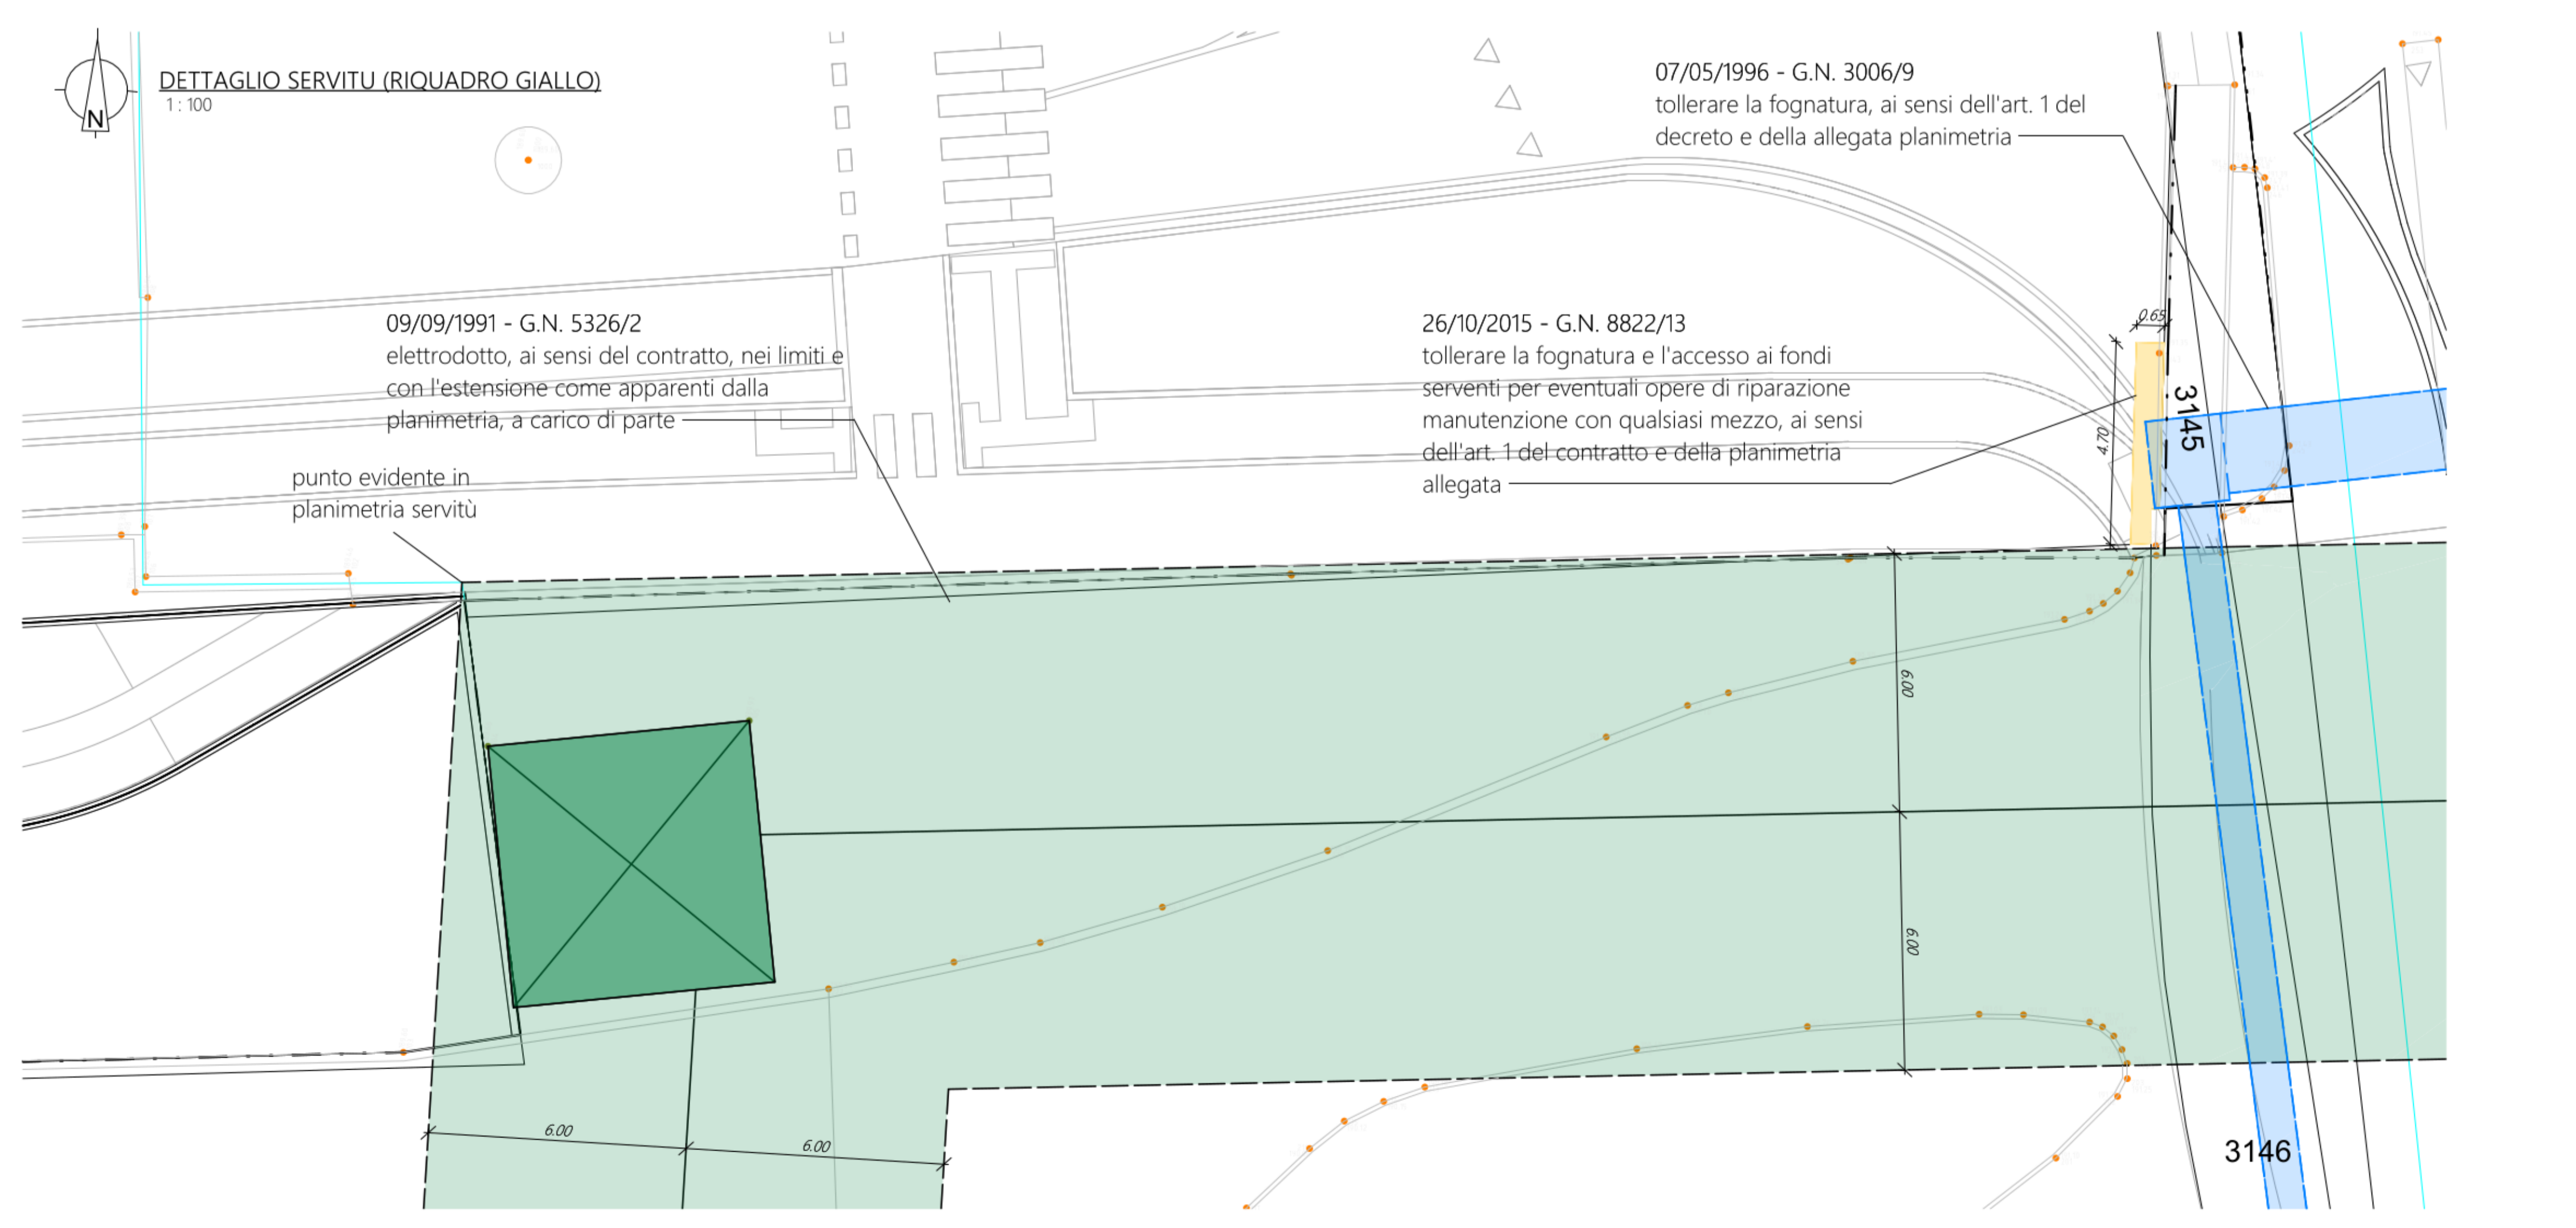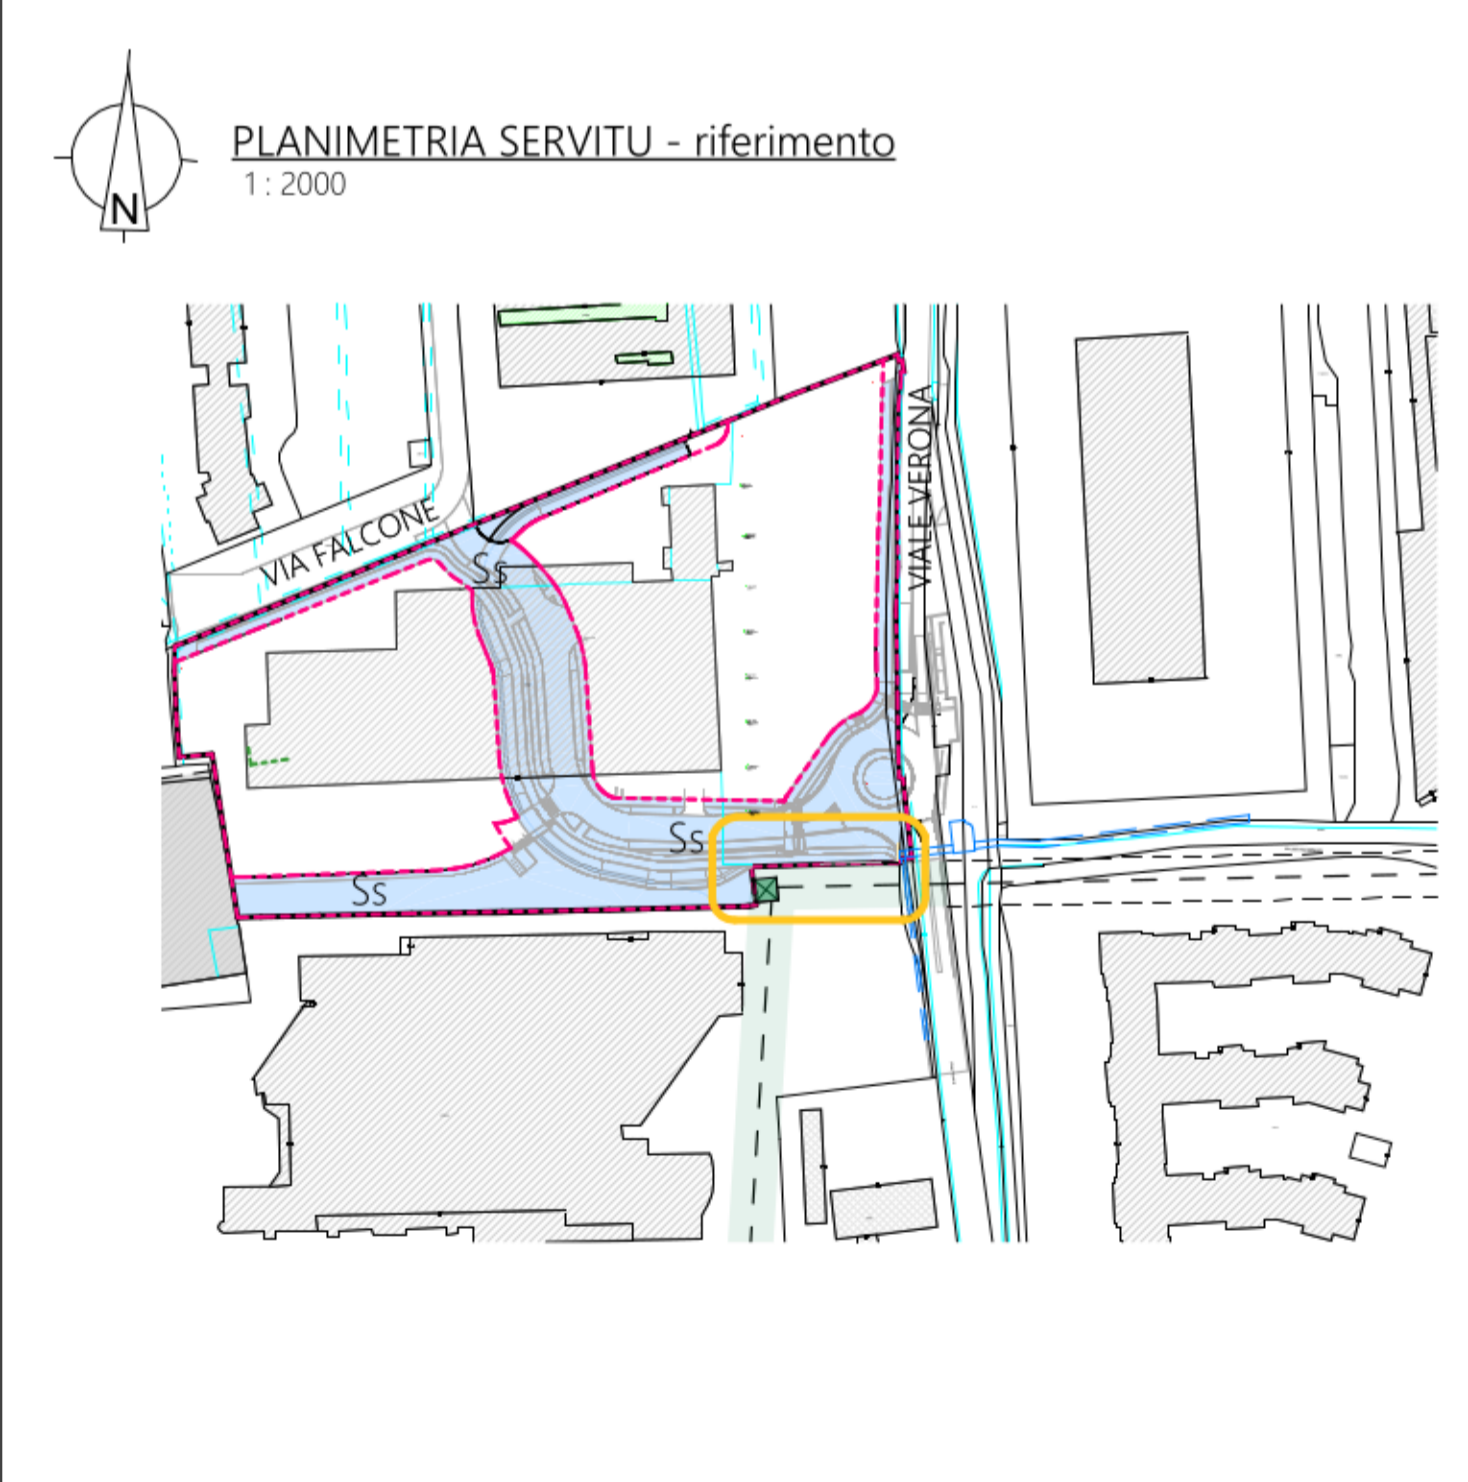

NB: vengono riportate nella planimetria di dettaglio tutte le varie servitù che interessano l'area di progetto.

Per quanto riguarda il
01/09/1938 - G.N. 1586/1876 - INTAVOLAZIONE ONERE REALE DEL
CONTRIBUTO DI BONIFICA
La stessa fa riferimento al regio decreto del 1938 e non sono presenti presso
l'ufficio tavolare atti relativi, pertanto non vengono riportati.