N.B. Le fermate del bus ed ogni attraversamento pedonale saranno provvisti di mattonelle tattili gialle, codificate correttamente sulla linea dello schema esemplificativo sotto riportato.

## *SCHEMA DI FUNZIONAMENTO DEL SISTEMA*

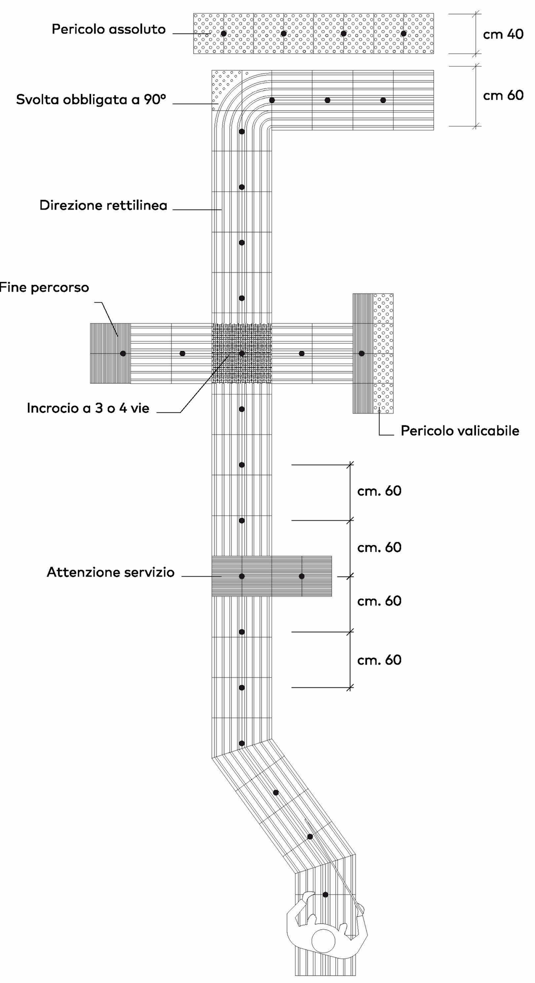


DIREZIONE RETTILINEA

30X40X0,9 cm - Cod. ***99NV37***
30X40X1,2 cm - Cod. ***99NV33***
30X40X1,4 cm - Cod. ***99NV23***
30X40X2,0 cm - Cod. ***99NV58***

ARRESTO PERICOLO / PERICOLO ASSOLUTO

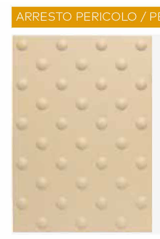

30X40X0,9 cm - Cod. ***99NV38***
30X40X1,2 cm - Cod. ***99NV35***
30X40X1,4 cm - Cod. ***99NV25***
30X40X2,0 cm - Cod. ***99NV61***

INCROCIO A 3 O 4 VIE

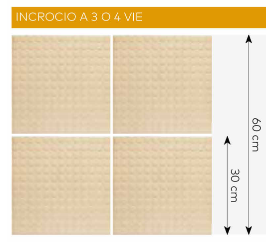


30X30X0,9 cm - Cod. ***99NV39***
30X30X1,2 cm - Cod. ***99NV34***
30X30X1,4 cm - Cod. ***99NV24***
30X30X2,0 cm - Cod. ***99NV62***

SVOLTA OBBLIGATA A 90°

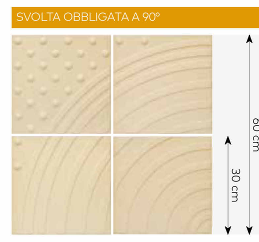


30X30X0,9 cm - Cod. ***99NV40***
30X30X1,2 cm - Cod. ***99NV31***
30X30X1,4 cm - Cod. ***99NV21***
30X30X2,0 cm - Cod. ***99NV63***

ATTENZIONE SERVIZIO

30X40X0,9 cm - Cod. ***99NV41***
30X40X1,2 cm - Cod. ***99NV32***
30X40X1,4 cm - Cod. ***99NV22***
30X40X2,0 cm - Cod. ***99NV59***

PERICOLO VALICABILE

30X40X0,9 cm - Cod. ***99NV43***
30X40X1,2 cm - Cod. ***99NV36***
30X40X1,4 cm - Cod. ***99NV27***
30X40X2,0 cm - Cod. ***99NV60***

N.B. Le mattonelle tattili delle fermate degli autobus dovranno essere correttamente codificate come segue:

- 4 mattonelle di pericolo
- 4 mattonelle di servizio collegate ad un percorso tattile
- 38 mattonelle di pericolo nella parte rimanente

In prossimità degli attraversamenti, i percorsi pedonali e ciclabili dovranno mentenere una pendenza trasversale massima dell'1%.

## ELIMINAZIONE DELLE BARRIERE ARCHITETTONICHE

1 : 200

PROJECTS STP S.R.L.
VIA E. FERMI 70
38123 TRENTO
P.IVA 02597550223
projects_stp@pec.it
info@studiosandri.eu
www.studiosandri.eu

umbertosandri
STUDIO DI PROGETTAZIONE


# PIANO ATTUATIVO
# ZONA C5-C "VIALE VERONA"

PP.ED. 5738/1, PP.ED. 5738/3 E P.F. 3145 C.C. TRENTO

Provincia di: TRENTO

Comune di: TRENTO

Committente: STRUTTURE S.R.L.


Collegio Provinciale Geometri e Geometri Laureati di Trento
Iscrizione Albo N. 2118
Geometra Umberto Sandri

ORDINE DEGLI INGEGNERI DELLA PROVINCIA DI TRENTO
FEDERICO DALLAGO
Ingegnere civile e ambientale
Iscritto al N. 4326 d'Albo - Sezione A degli Ingegneri


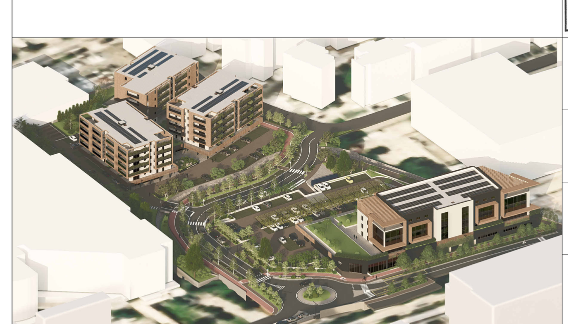

Disegno n.: Z:\Lavori\312_24 - PETRI - AREA VIALE VERONA\1 - MODELLI DIGITALI\0 - REVIT\GENERALE\VIALE VERONA_GENERALE_OTTOBRE 2025.rvt

Data: OTTOBRE 2025

Modifiche: 22/10/2025 10:33:03

Scala: 1 : 200

# ELIMINAZIONE DELLE BARRIERE ARCHITETTONICHE

Tavola n. **13**