

PROJECTS STP S.R.L.
VIA E. FERMI 70
38123 TRENTO
PIVA 02597550223
projects_stp@pec.it
info@studiosandri.eu
www.studiosandri.eu



PIANO ATTUATIVO
ZONA C5-C "VIALE VERONA"

Provincia di:
TRENTO

Comune di:
TRENTO

Committente:
STRUTTURE S.R.L.



PP.ED. 5738/1, PP.ED. 5738/3 E P.F. 3145 C.C. TRENTO

ORDINE DEGLI INGEGNERI
DELLA PROVINCIA DI TRENTO
FEDERICO DALLAGO
Ingegnere civile e ambientale
Iscritto al N. 4326 d'Albo - Sezione A degli Ingegneri

Disegno n.: Z:\Lavori\312_24 - PETRI - AREA
VIALE VERONA1 - MODELLI
DIGITALI0 -
REVIT\AUTORIZZATO\VIALE
VERONA_AUTORIZZATO_integrazioni
-5.rvt

Data:
AGOSTO 2025


Modifiche:
26/08/2025 10:12:07

Scala:
1 : 200


Tavola n.

19

SEZIONE AA - STATO DI FATTO
1 : 200

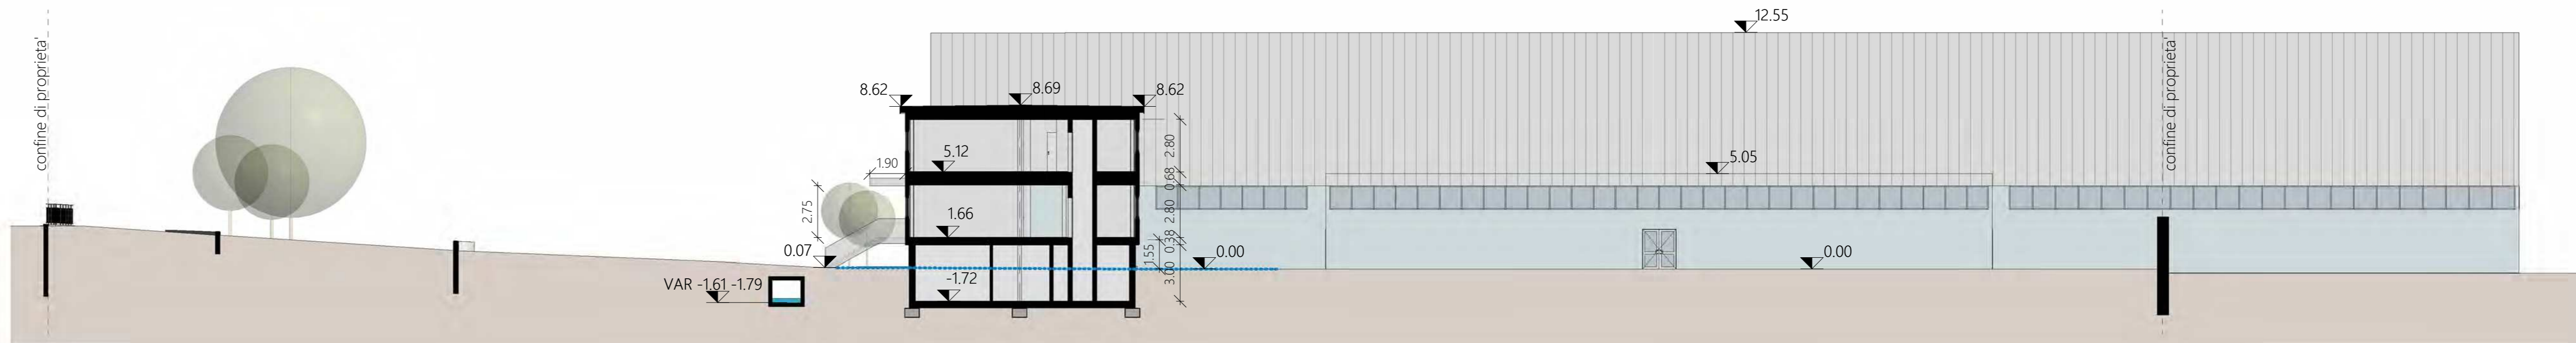

SEZIONE BB - STATO DI FATTO
1 : 200

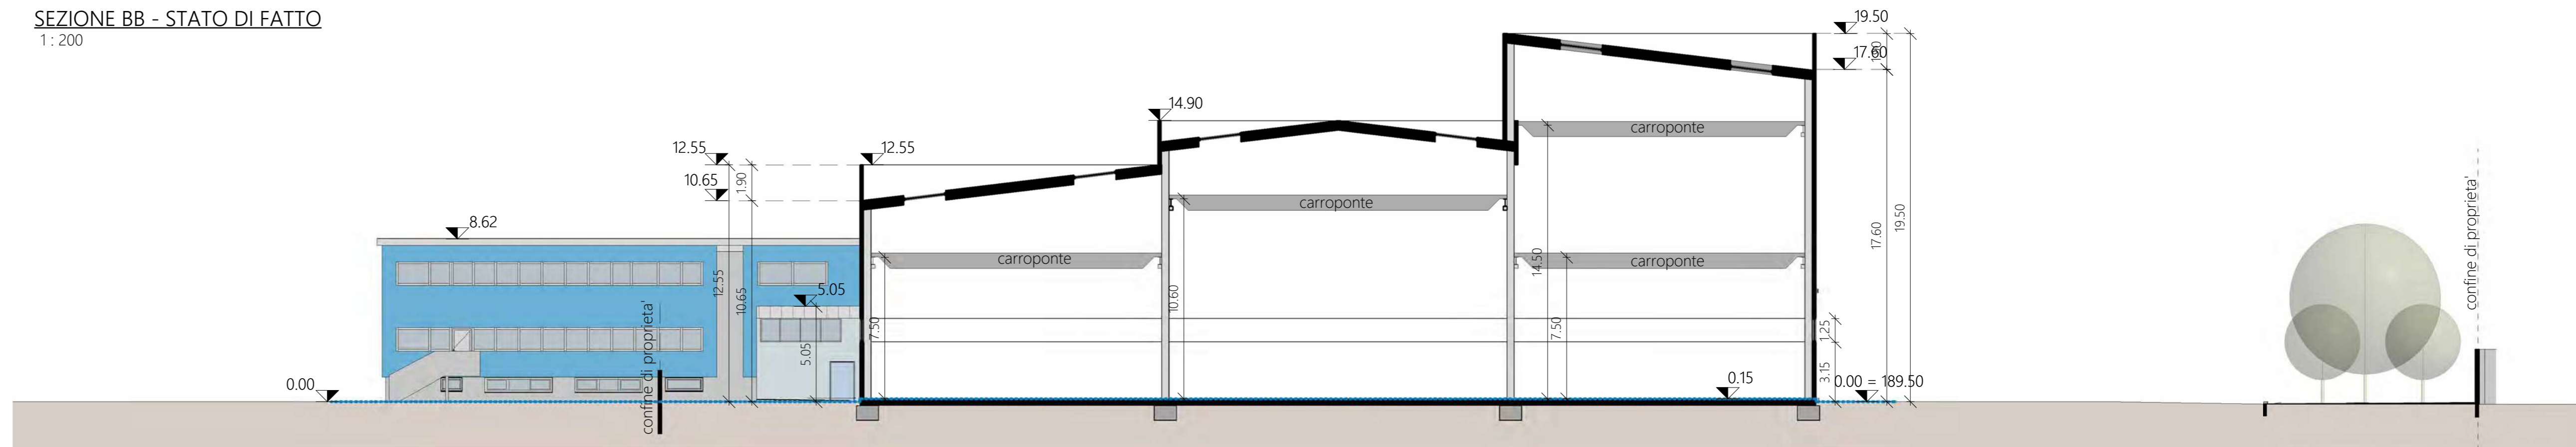

STATO DI FATTO - SEZIONI