DETTAGLIO AREA DEPOSITO RIFIUTI 1
1 : 100

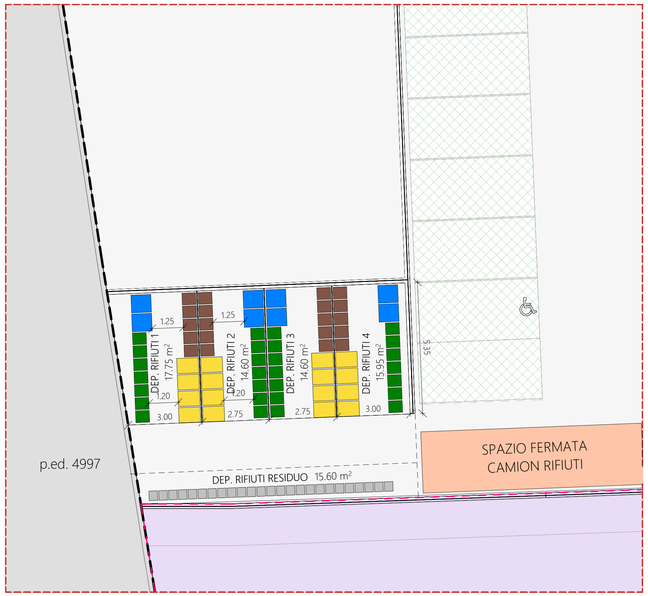

DETTAGLIO AREA DEPOSITO RIFIUTI 2
1 : 100

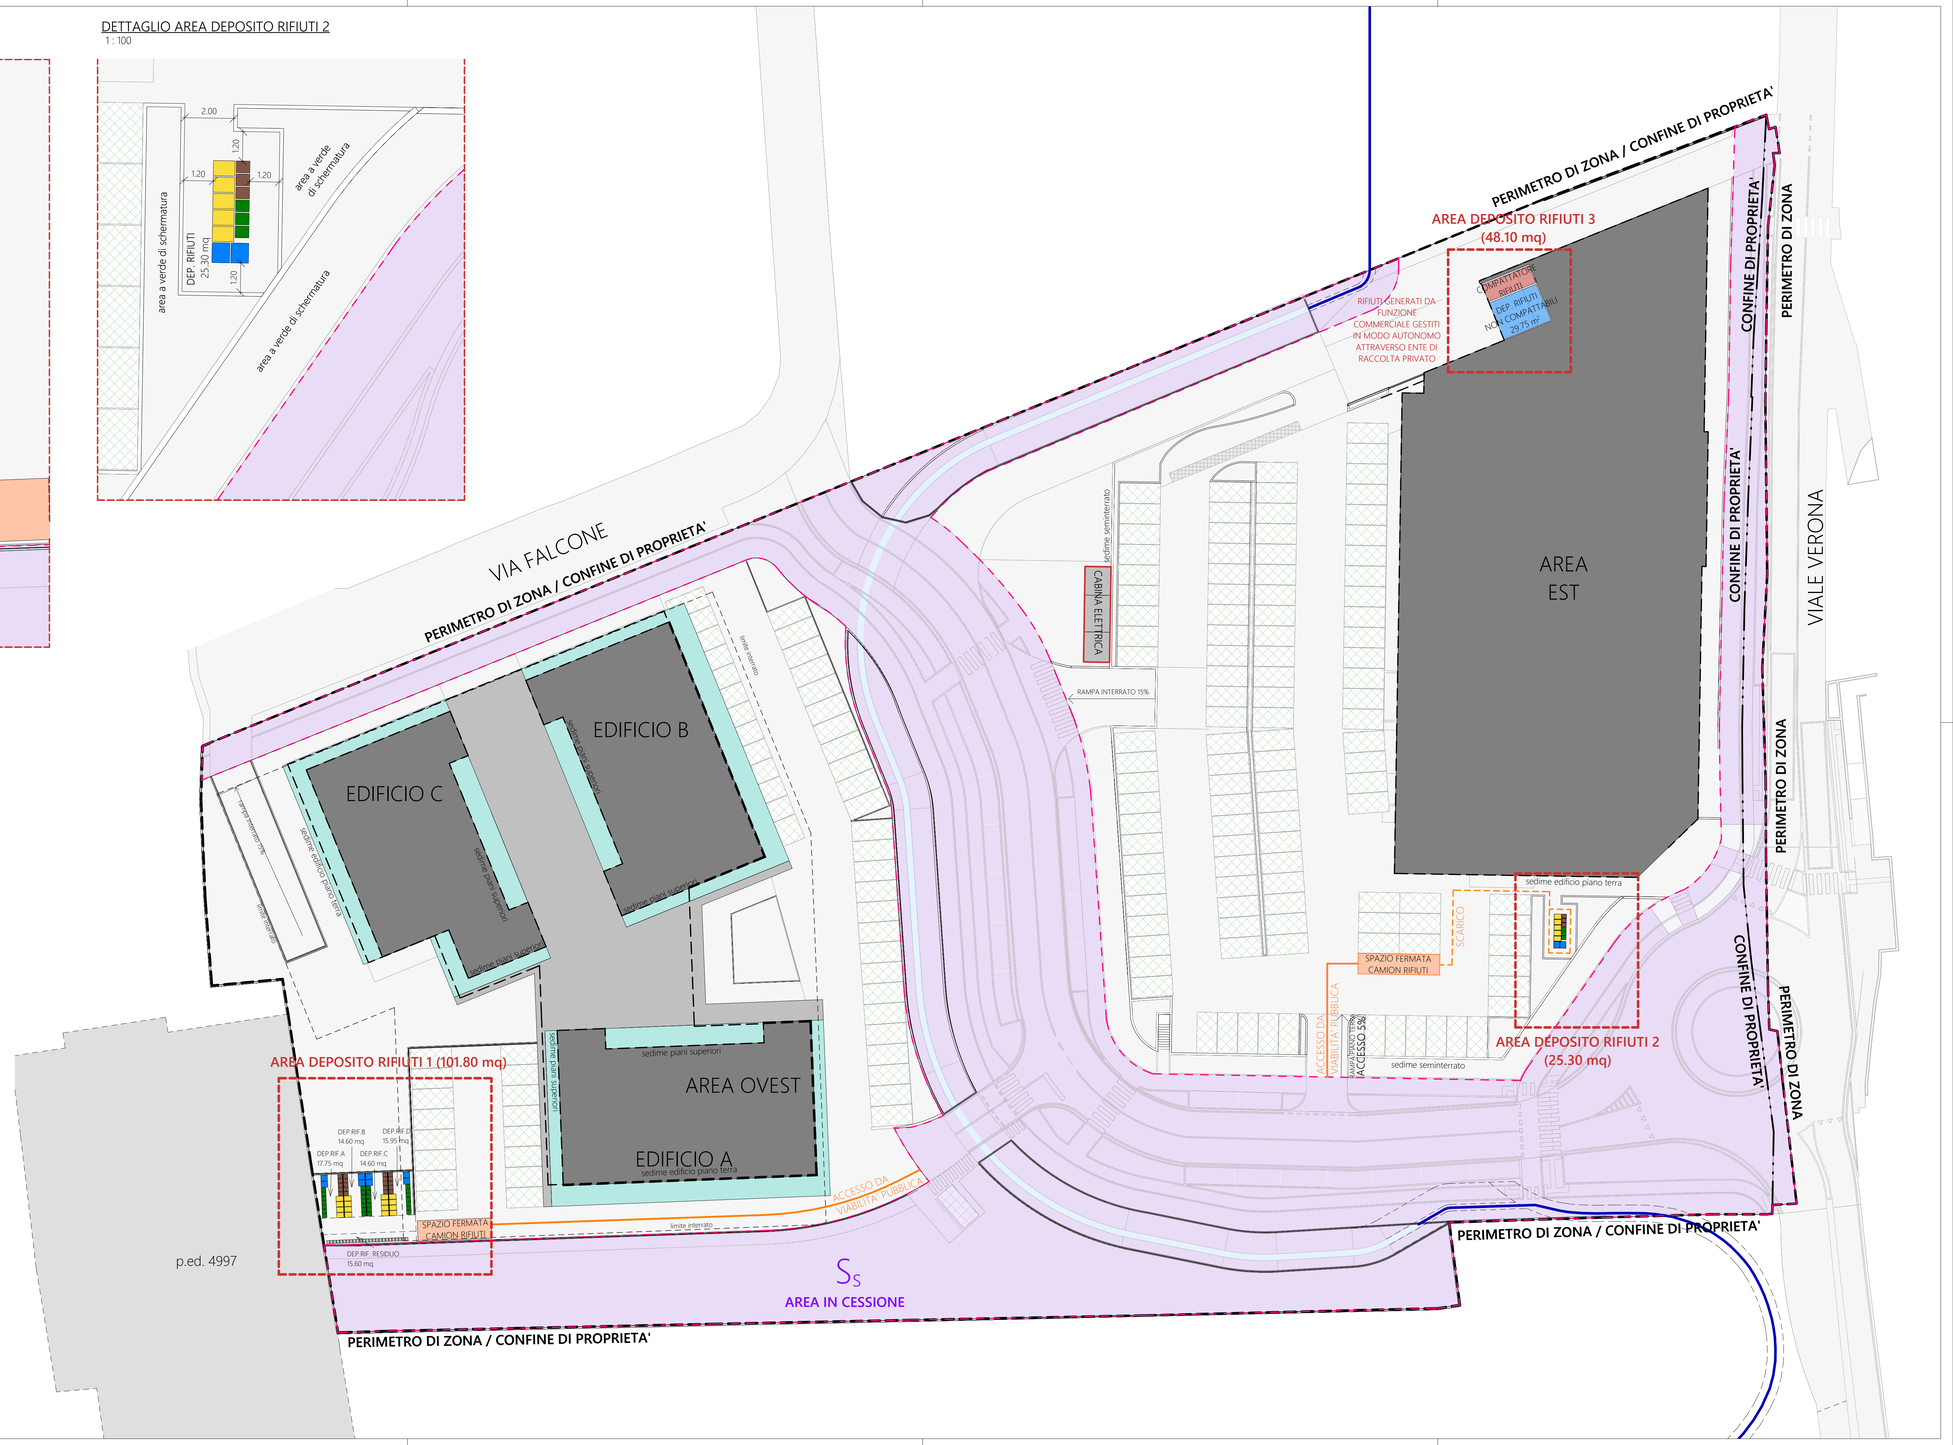

PROJECTS STP S.R.L.
VIA E. FERMI 70
38123 TRENTO
P.IVA 02597550223
projects_stp@pec.it
info@studiosandri.eu
www.studiosandri.eu

umbertosandri
STUDIO DI PROGETTAZIONE

PIANO ATTUATIVO
ZONA C5-C "VIALE VERONA"

PP.ED. 5738/1, PP.ED. 5738/3 E P.F. 3145 C.C. TRENTO

PLANIMETRIA AREE DEPOSITO RIFIUTI

Provincia di: TRENTO

Comune di: TRENTO

Committente: STRUTTURE S.R.L.

Collegio Provinciale Geometri e Geometri Laureati di Trento
Iscrizione Albo N. 2118
Geometra Umberto Sandri

ORDINE DEGLI INGEGNERI DELLA PROVINCIA DI TRENTO
FEDERICO DALLAGO
Ingegnere civile e ambientale
Iscritto al N. 4326 d'Albo - Sezione A degli Ingegneri

Disegno n. : Z:\Lavori\312_24 - PETRI - AREA VIALE VERONA\1 - MODELLI DIGITALI\0 - REVIT\GENERALE\VIALE VERONA_GENERALE_NOVEMBRE 2025.rvt

Data: NOVEMBRE 2025

Modifiche: 20/11/2025 09:28:06

Scala: Come indicato

Tavola n. **30**