




STATO DI FATTO - PROSPETTO EST  
1:200

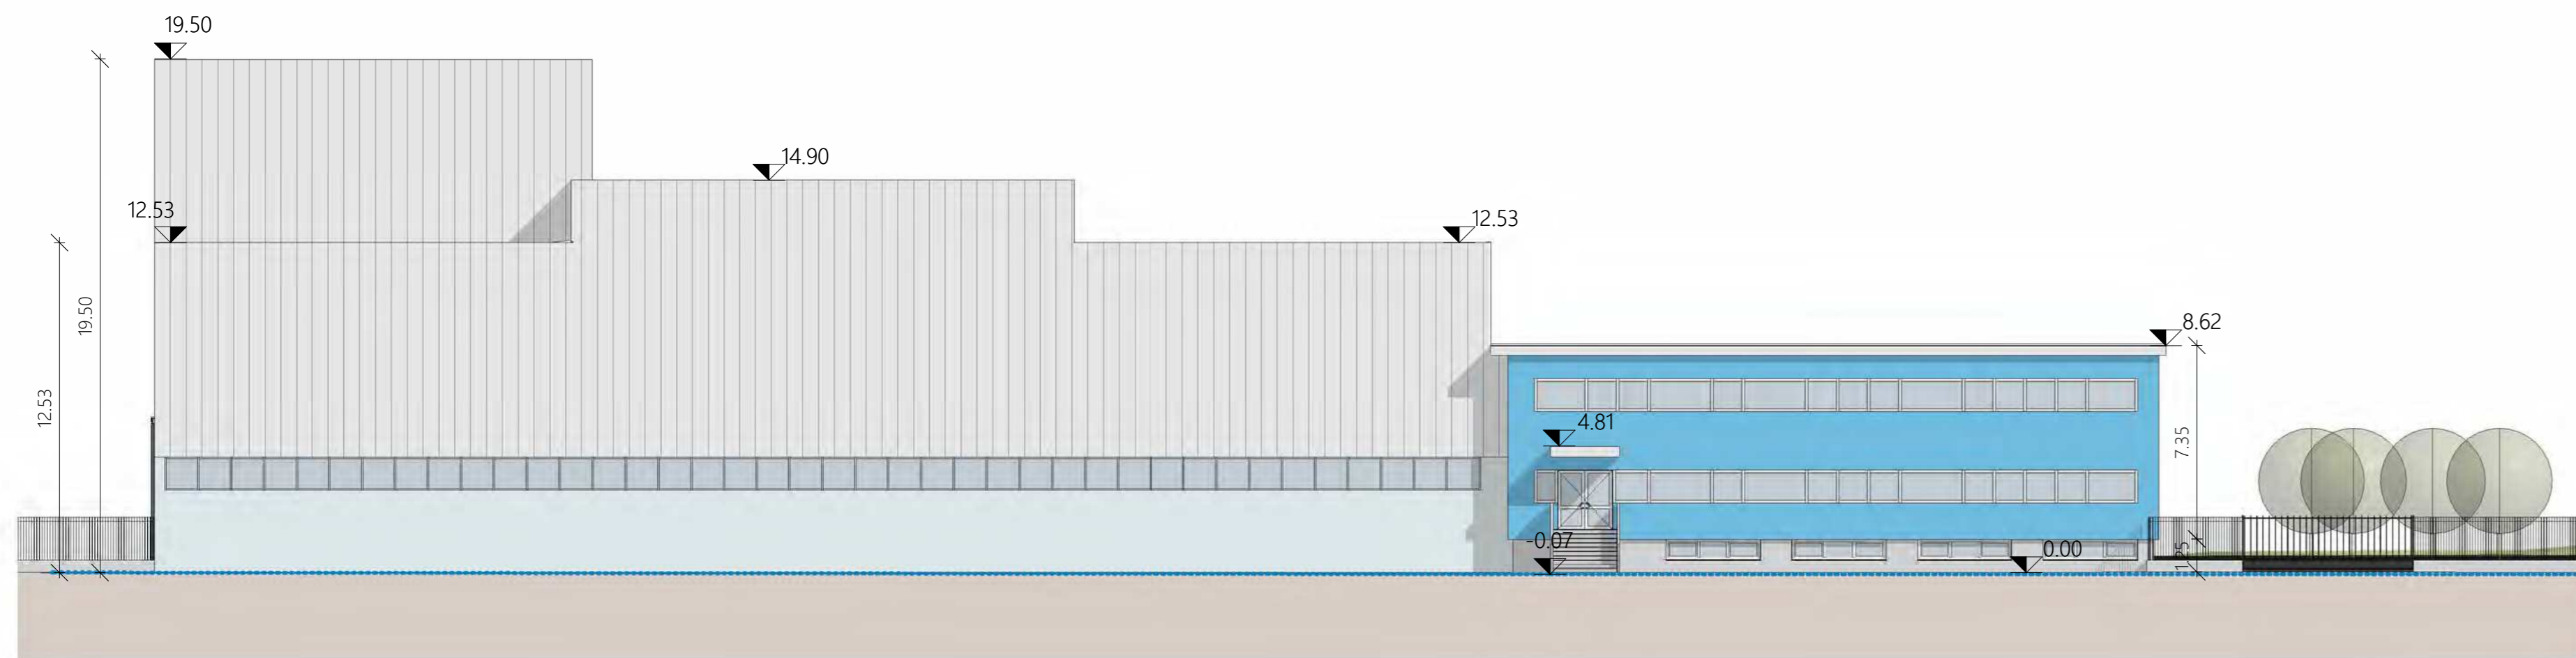


STATO DI FATTO - PROSPETTO OVEST  
1:200

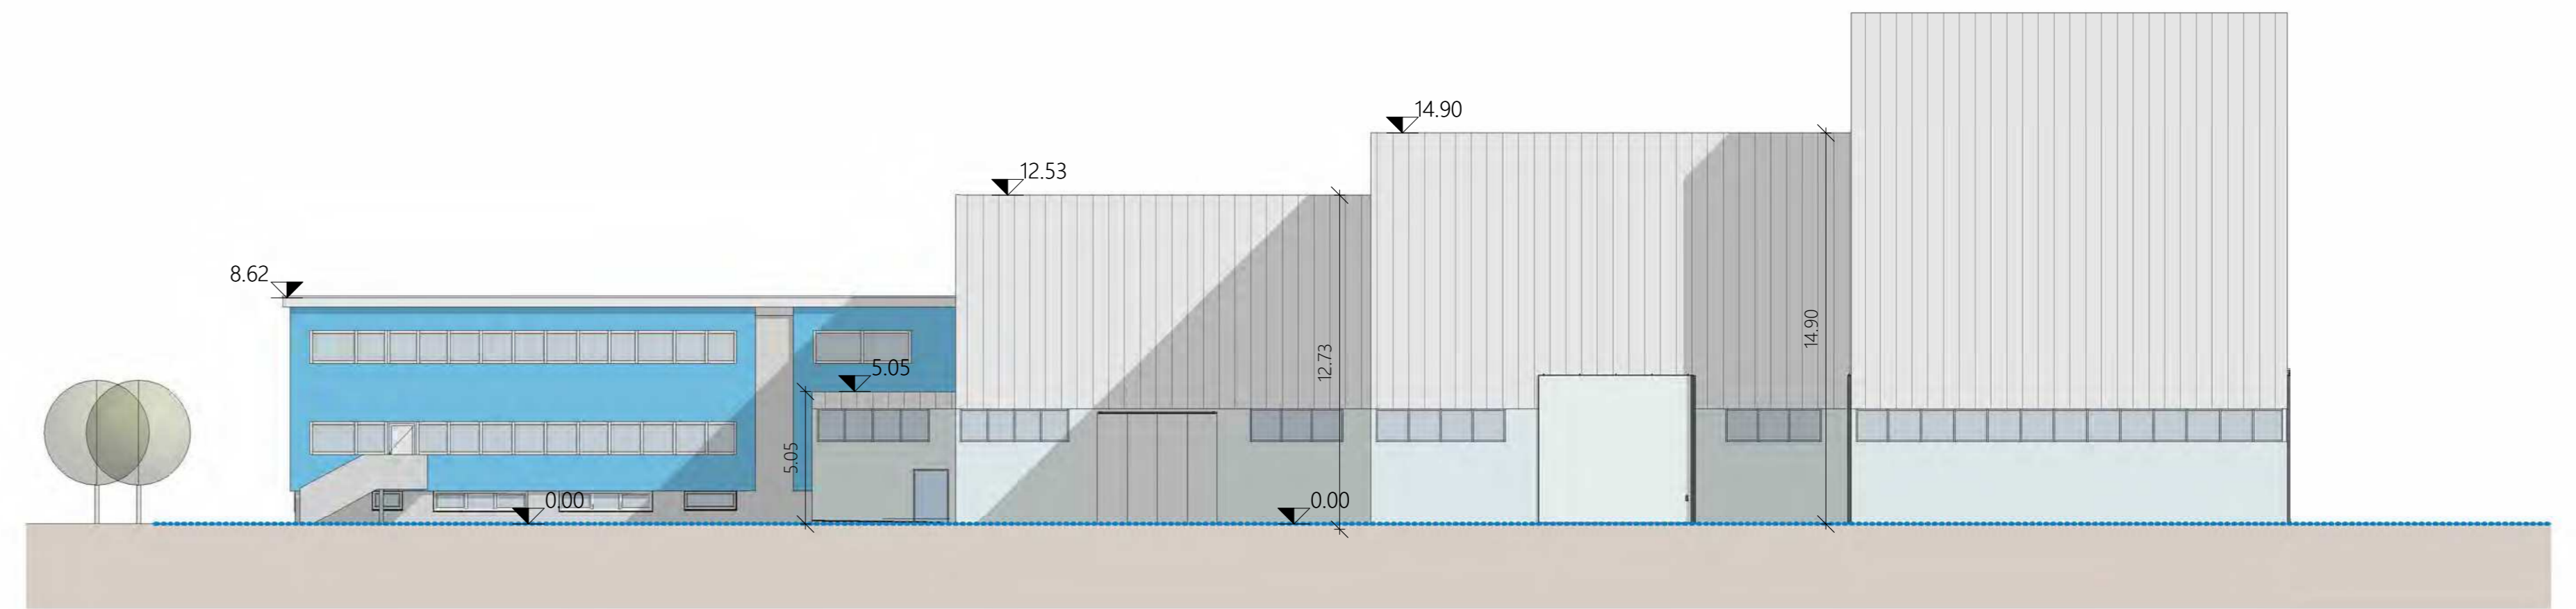

STATO DI FATTO - PROSPETTO SUD  
1:200

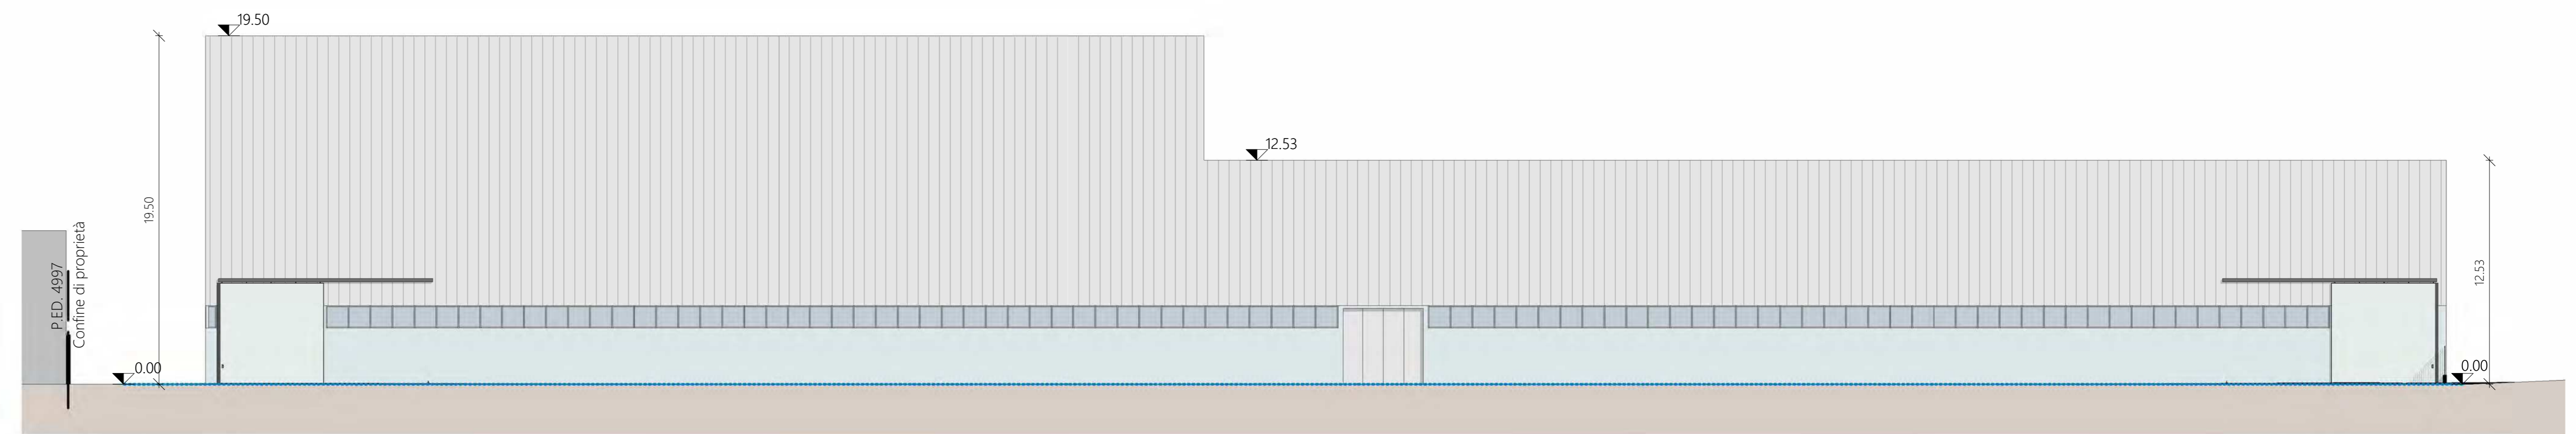

STATO DI FATTO - PROSPETTO NORD  
1:200

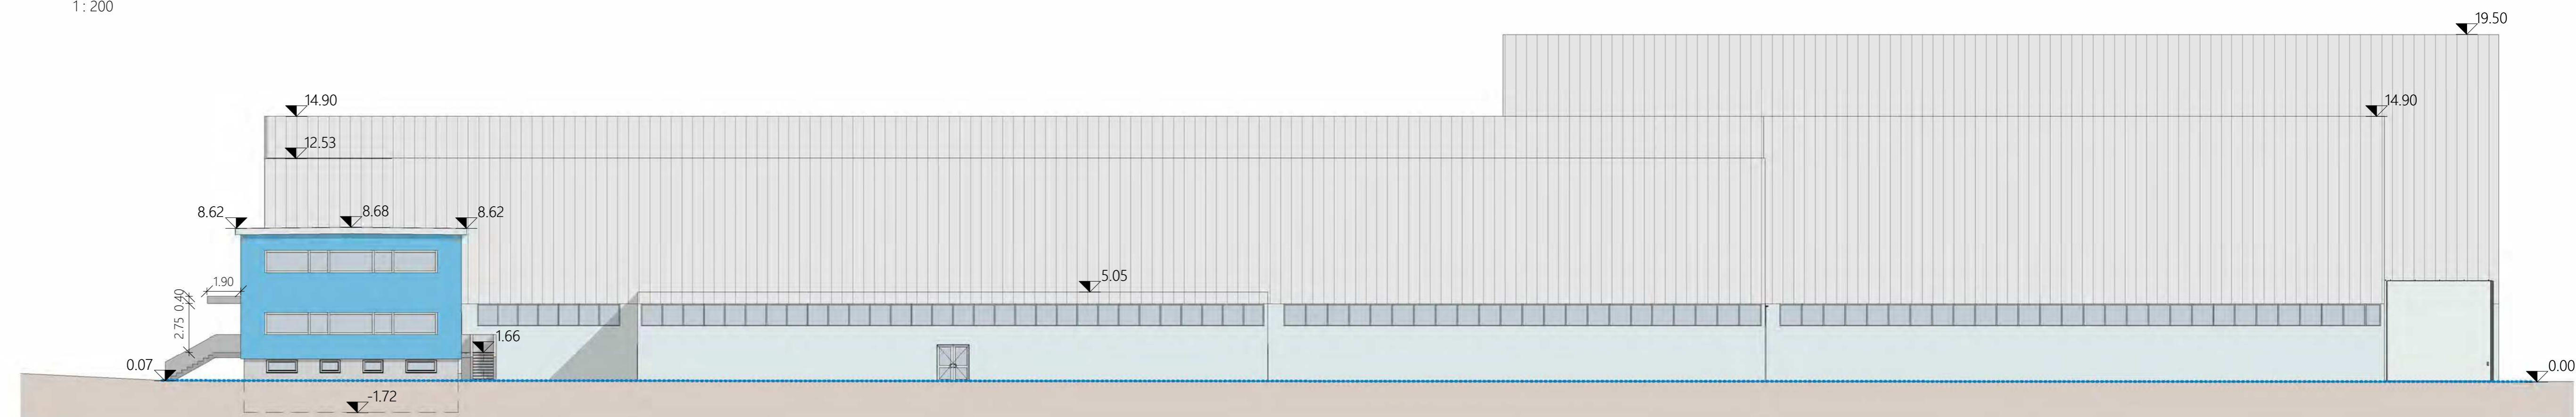

PROJECTS STP S.R.L.  
VIA E. FERDINANDI  
38123 TRENTO  
P.IVA 02597550223  
projects\_stp@pec.it  
info@studiosandri.eu  
www.studiosandri.eu



PIANO ATTUATIVO  
ZONA C5-C "VIALE VERONA"

Provincia di: **TRENTO**  
Comune di: **TRENTO**  
Committente: **STRUTTURE S.R.L.**



ORDINE DEGLI INGEGNERI  
DELLA PROVINCIA DI TRENTO  
**FEDERICO DALLAGO**  
Ingegnere civile e ambientale  
iscritto al N. 4326 d'Albo - Sezione A degli Ingegneri

Disegno n.: Z:\Lavori\312\_24 - PETRI - AREA  
VIALE VERONA - 1 - MODELLO  
DISTAG -  
REVVTAUTORIZZATOVALE  
VERONA\_AUTORIZZATO\_Ingegneri\_Synt

Data: **AGOSTO 2025**

Modifiche: 28/08/2025 10:12:12

Scala: **1:200**

Tavola n. **20**

STATO DI FATTO - PROSPETTI

PP.ED. 5738/1, PP.ED. 5738/3 E P.F. 3145 C.C. TRENTO

