


LEGENDA MATERIALI

1. Pavimentazione stradale in conglomerato bituminoso (S01)
2. Aiuola inerbita con presenza di alberi
3. Pavimentazione con smolleri in porfido (S04)
4. Marciapiede (S03)
5. Pista ciclabile (S02)
6. Segnaletica orizzontale con vernice bianca
7. Lampione per illuminazione pubblica
8. Caditoia per raccolta acque meteoriche
9. Pavimentazione tattile

S01 - STRADA PUBBLICA


90 CM

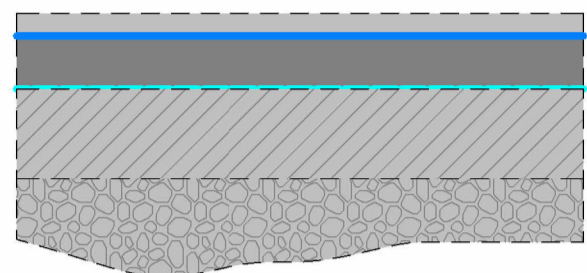

MANTO D'USURA S=6cm
 BINDER DI COLLEGAMENTO S=7cm
 SOTTOFONDO CON LEGANTE S=12cm
 FINITURA SUPERFICIALE ALLA FONDAZIONE STRADALE
 FONDAZIONE STABILIZZATO S=35cm
 SOTTOFONDAZIONE IN PIETRISCO S=30cm
 nb: variabile per raggiungimento di quota

S02 - PISTA CICLABILE

56 CM

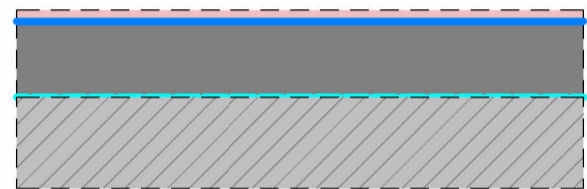

MANTO D'USURA S=3cm
 BINDER DI COLLEGAMENTO S=3cm
 SOTTOFONDO CON LEGANTE S=20cm
 FINITURA SUPERFICIALE ALLA FONDAZIONE STRADALE
 FONDAZIONE STABILIZZATO S=30cm
 nb: variabile per raggiungimento di quota

S03 - MARCIAPIEDE

56 CM



MANTO D'USURA S=3cm
 BINDER DI COLLEGAMENTO S=3cm
 SOTTOFONDO CON LEGANTE S=20cm
 FINITURA SUPERFICIALE ALLA FONDAZIONE STRADALE
 FONDAZIONE STABILIZZATO S=30cm
 nb: variabile per raggiungimento di quota

S04 - PAVIMENTAZIONE CON SMOLLERI


27 CM



SMOLLERI IN PORFIDO S=5cm
 TESSUTO NON TESSUTO
 SABBIA E CEMENTO S=10cm
 FONDAZIONE CLS CON RETE S=12cm
 nb: variabile per raggiungimento di quota


STATO DI PROGETTO - PLANIMETRIA DETTAGLIO ROTATORIA

1: 200

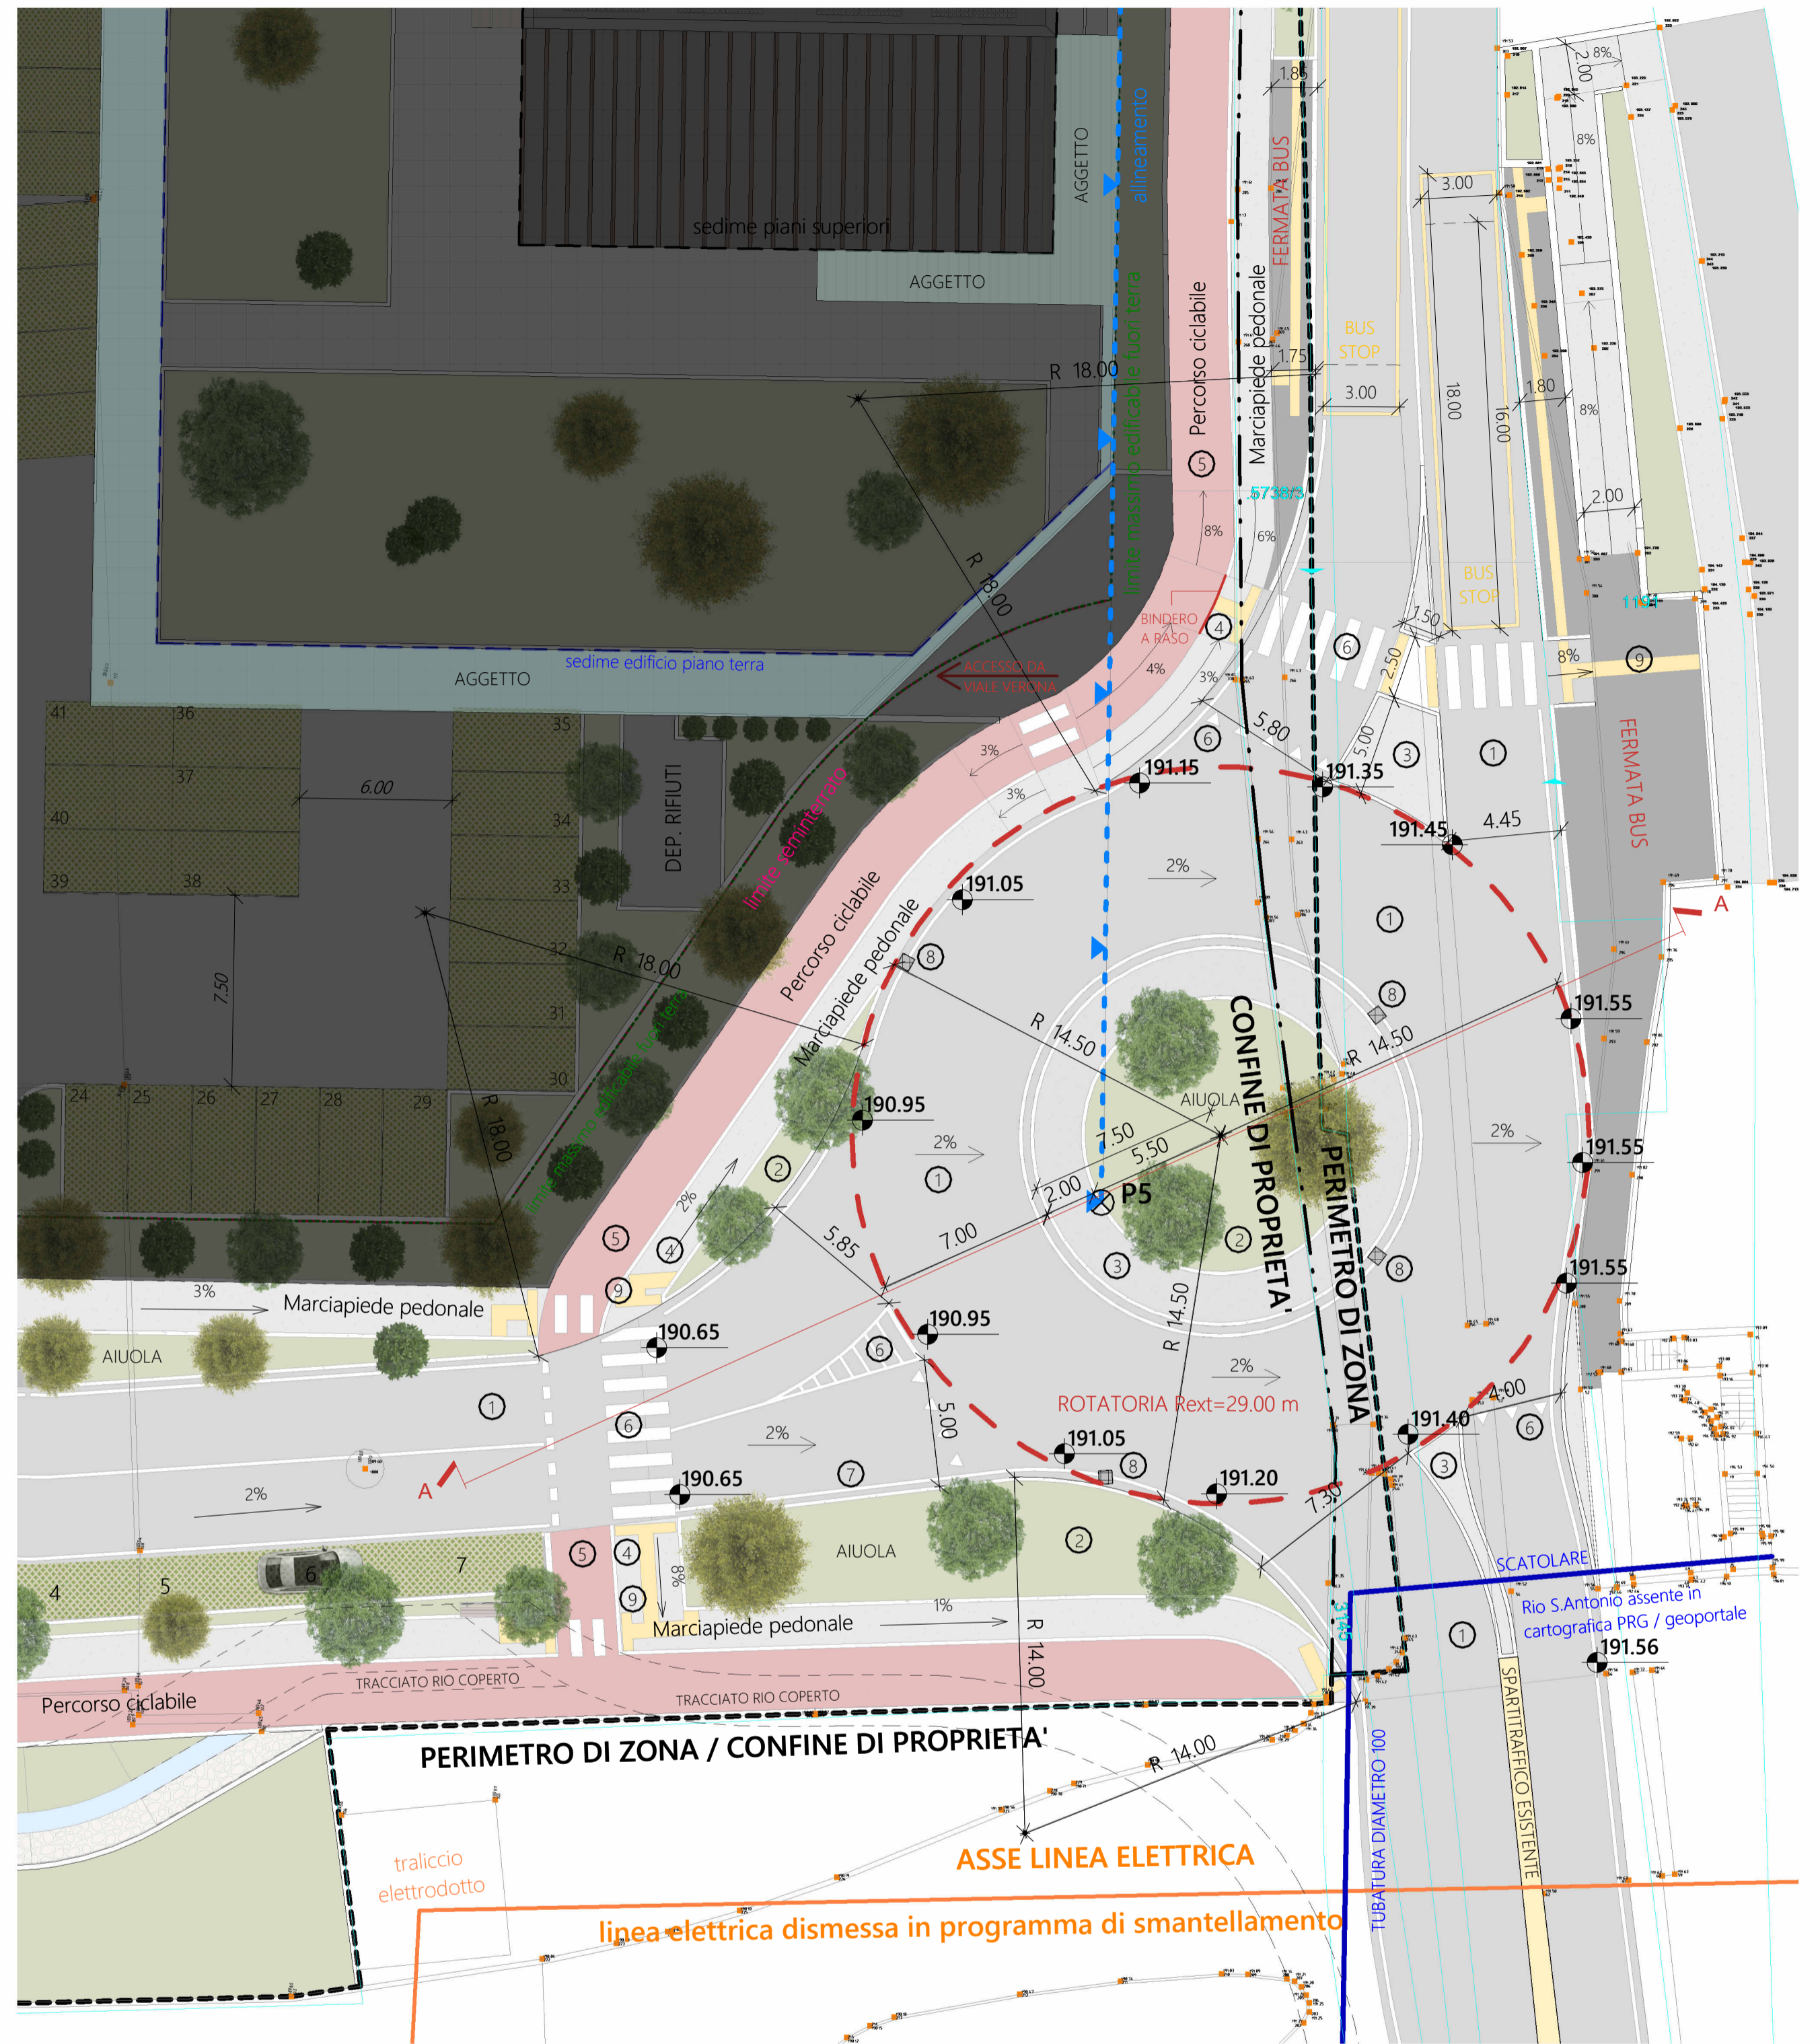

SEZIONE TIPO A-A - ROTATORIA

1: 200

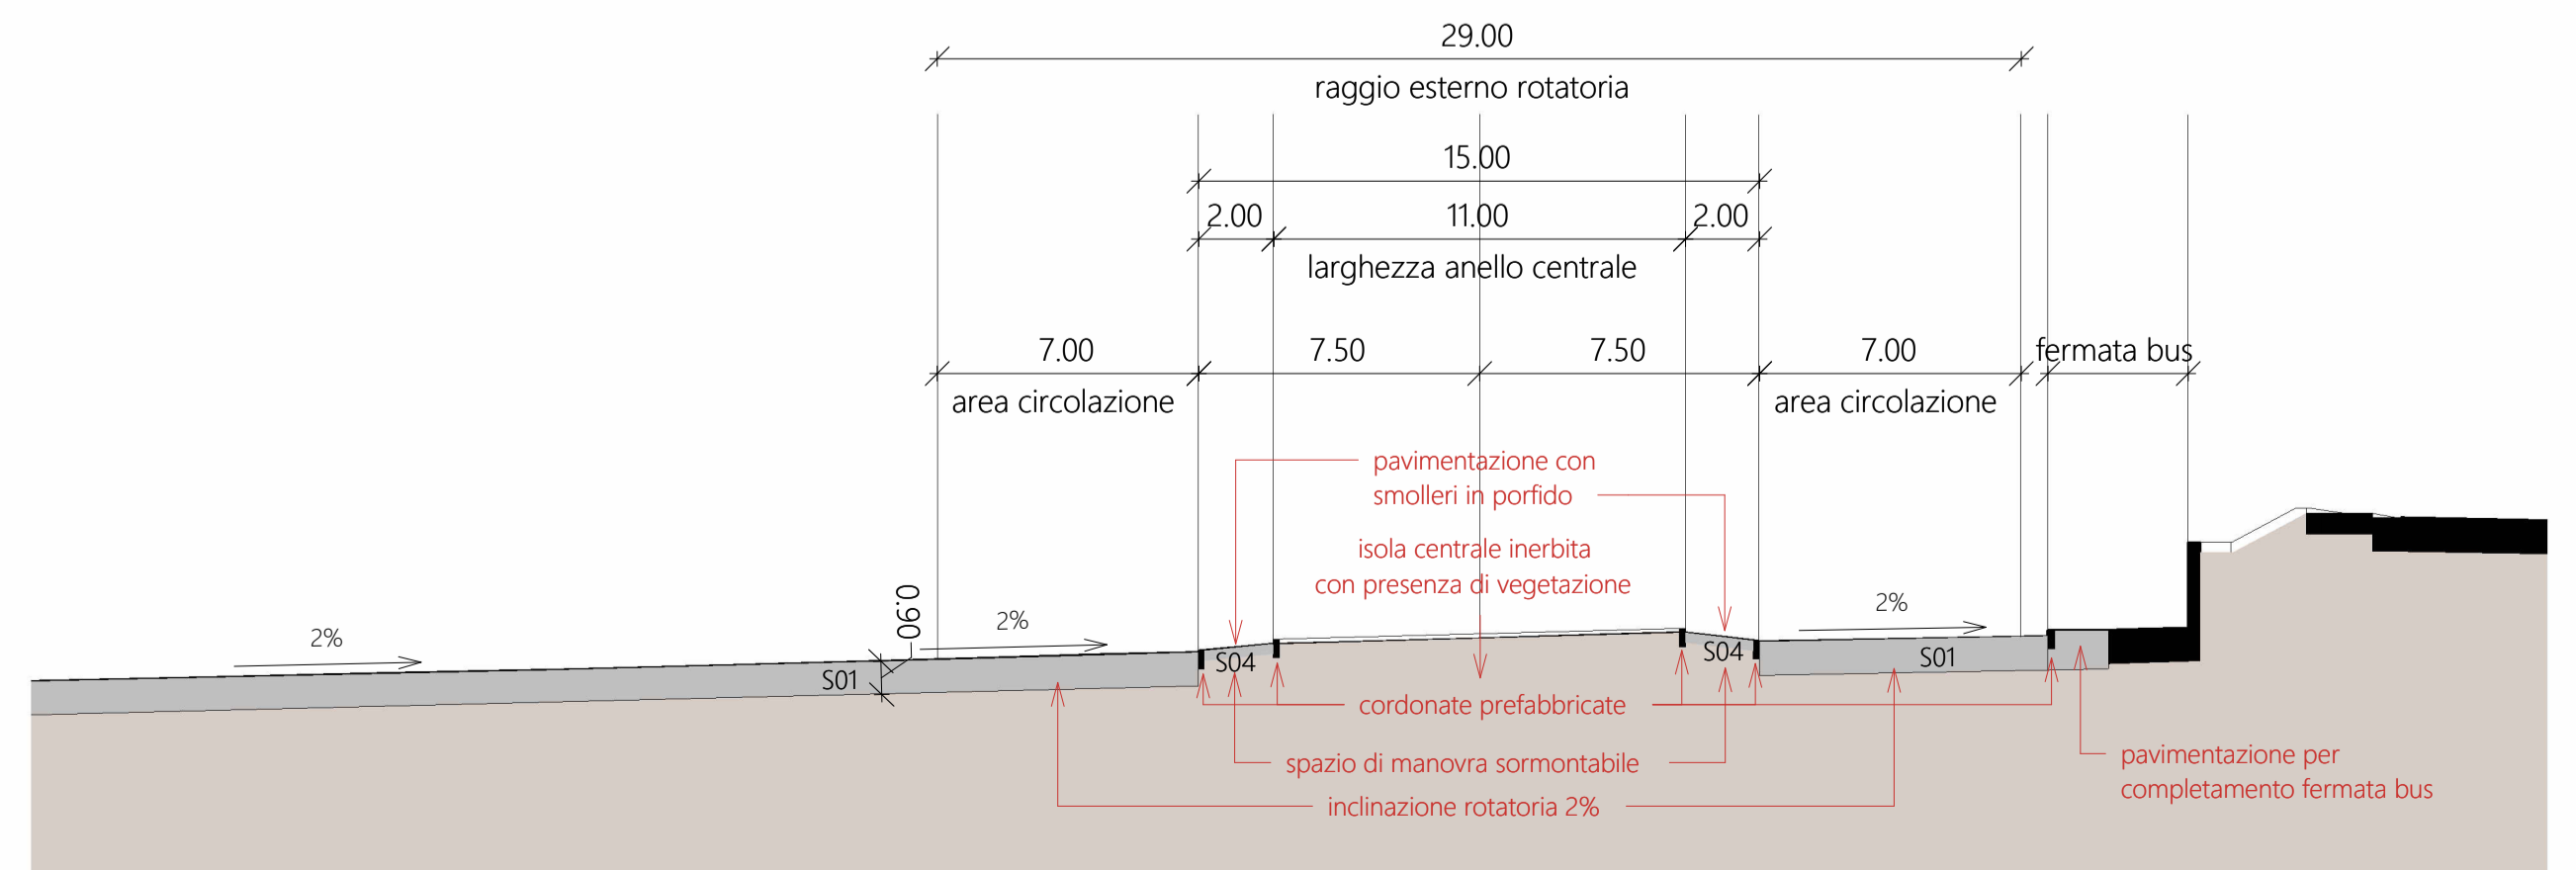

PROJECTS STP S.R.L.
 VIA E. FERMI 70
 38123 TRENTO
 PIVA 02597550223
 projects_stp@pec.it
 info@studiosandri.eu
 www.studiosandri.eu



Provincia di:
TRENTO

Comune di:
TRENTO

Committente:
STRUTTURE S.R.L.



ORDINE DEGLI INGEGNERI DELLA PROVINCIA DI TRENTO
FEDERICO DALLAGO
 Ingegnere civile e ambientale
 Iscritto al N. 4326 d'Albo - Sezione A degli Ingegneri

Disegno n. : Z:\lavori\312_24 - PETRI - AREA VIALE VERONA1 - MODELLI DIGITALI - REVIT\GENERALE\VERONA_GENERALE_OTTOBRE_2025.rvt

Data:
OTTOBRE 2025

Modifiche:
22/10/2025 11:05:10

Scala:
Come indicato

Tavola n.

10.1

**PIANO ATTUATIVO
 ZONA C5-C "VIALE VERONA"**

PP.ED. 5738/1, PP.ED. 5738/3 E P.F. 3145 C.C. TRENTO



**STATO DI PROGETTO - OPERE DI
 URBANIZZAZIONE - ROTATORIA**