



RIFERIMENTO SEZIONI ALTIMETRICHE

1:1000

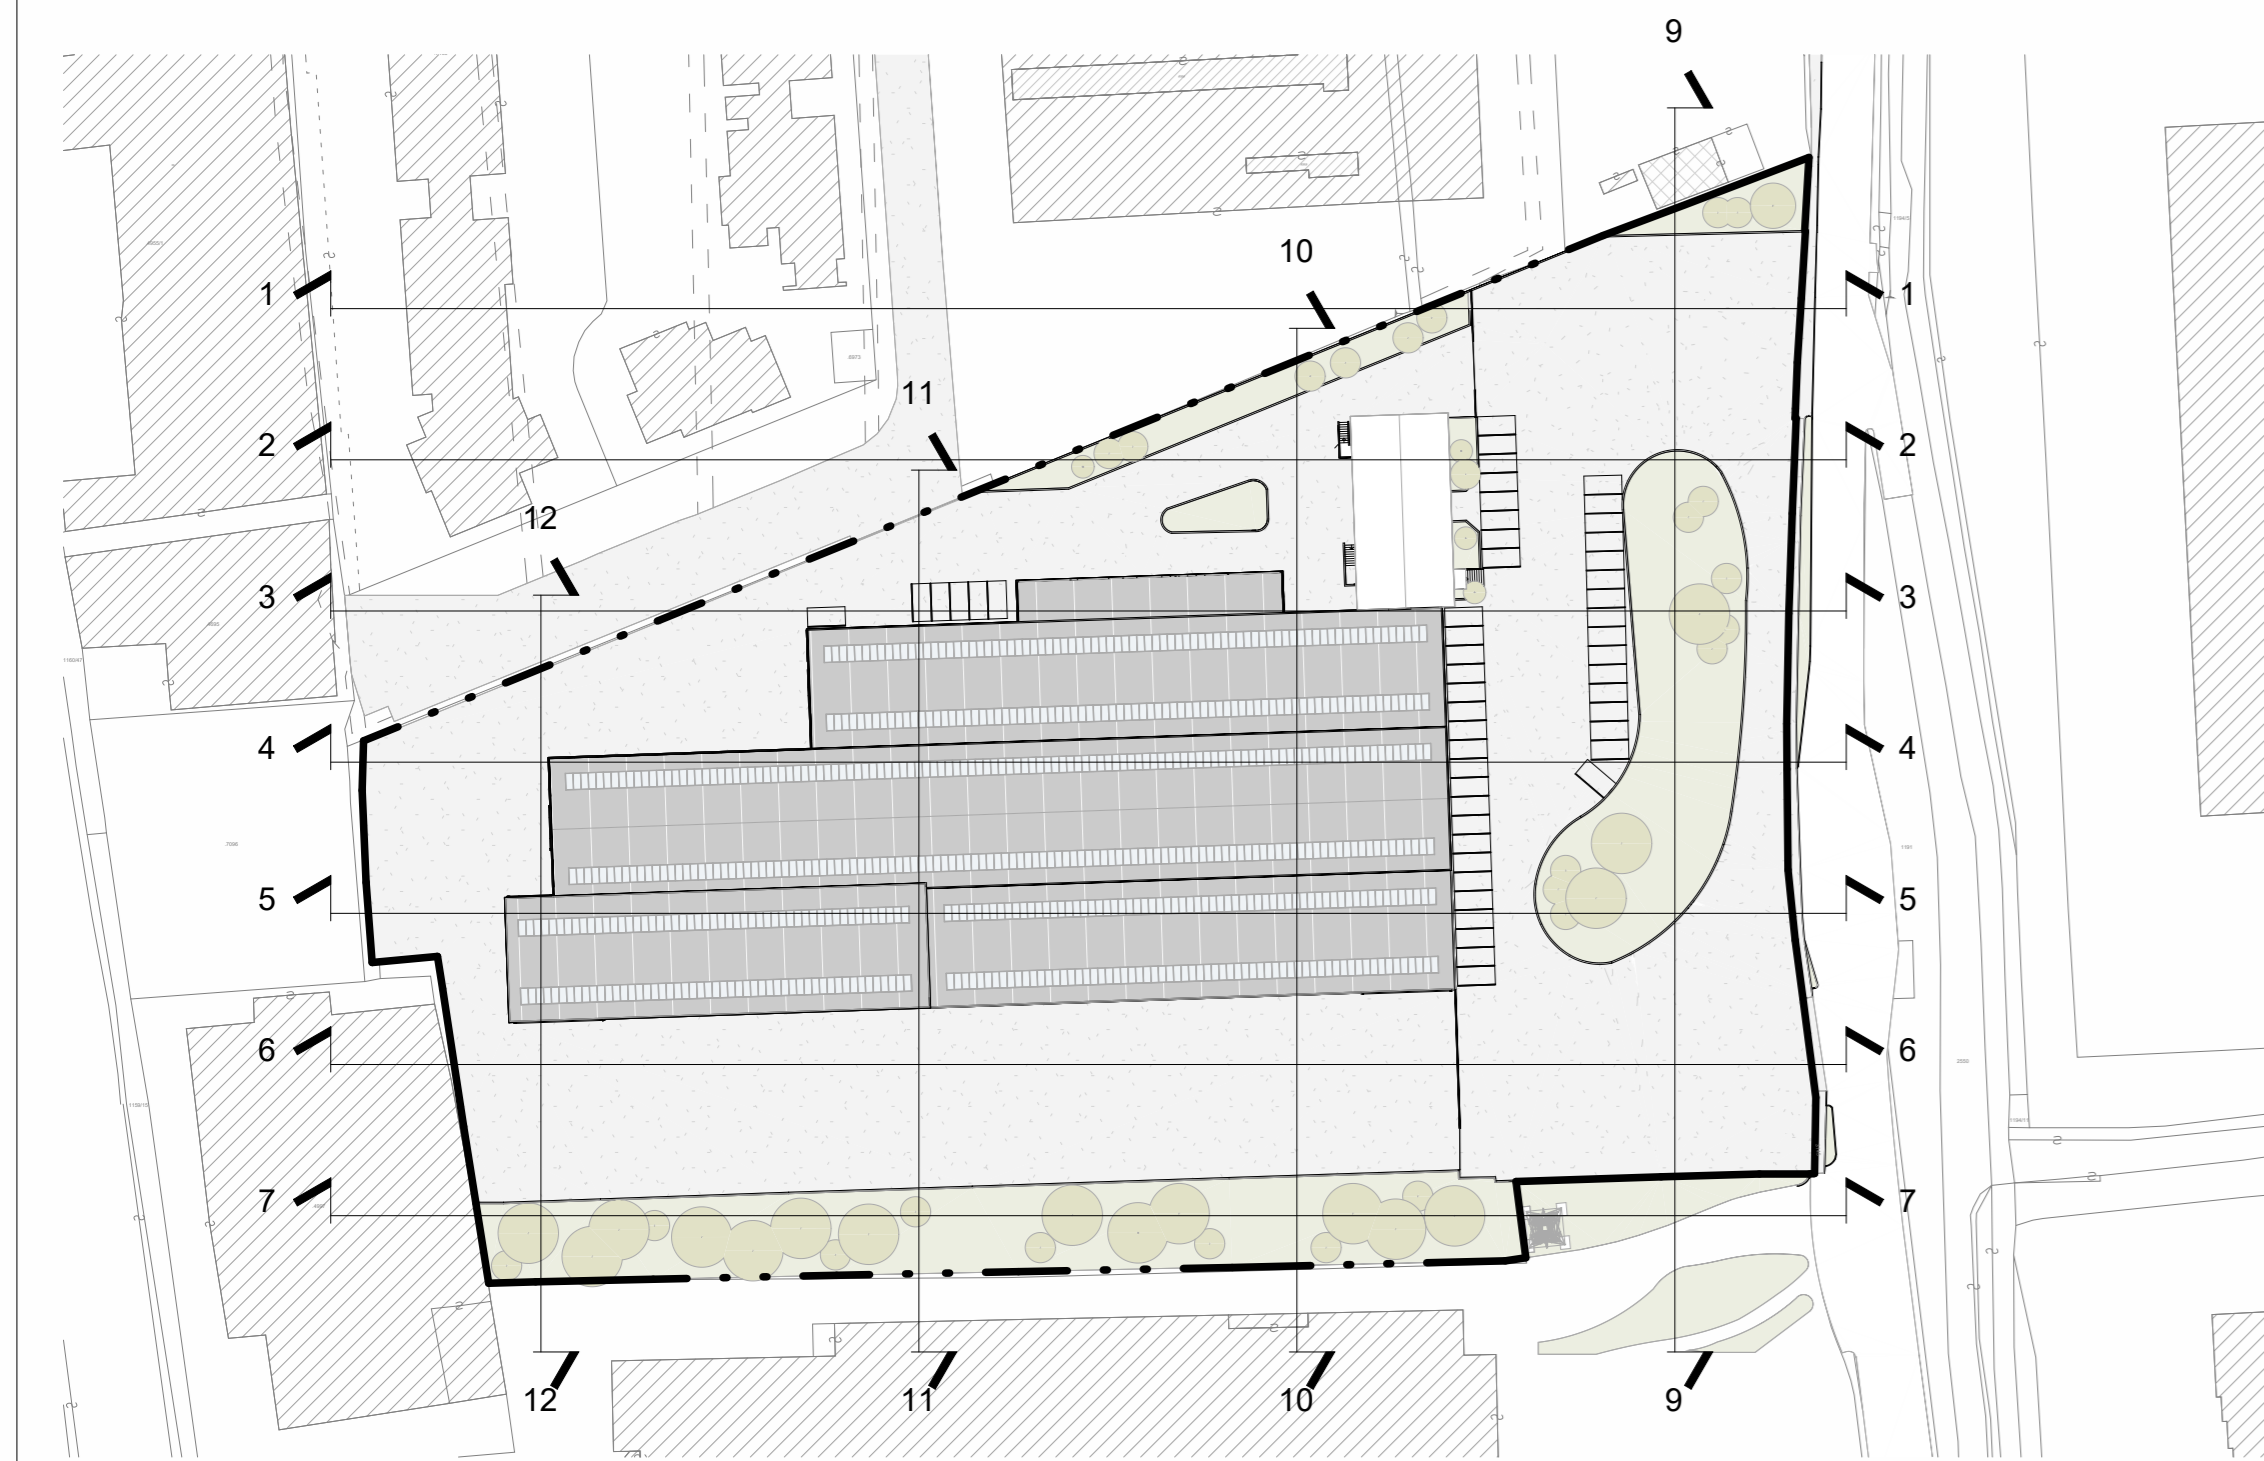


STATO DI FATTO - SEZIONE TRASVERSALE 9

1:400

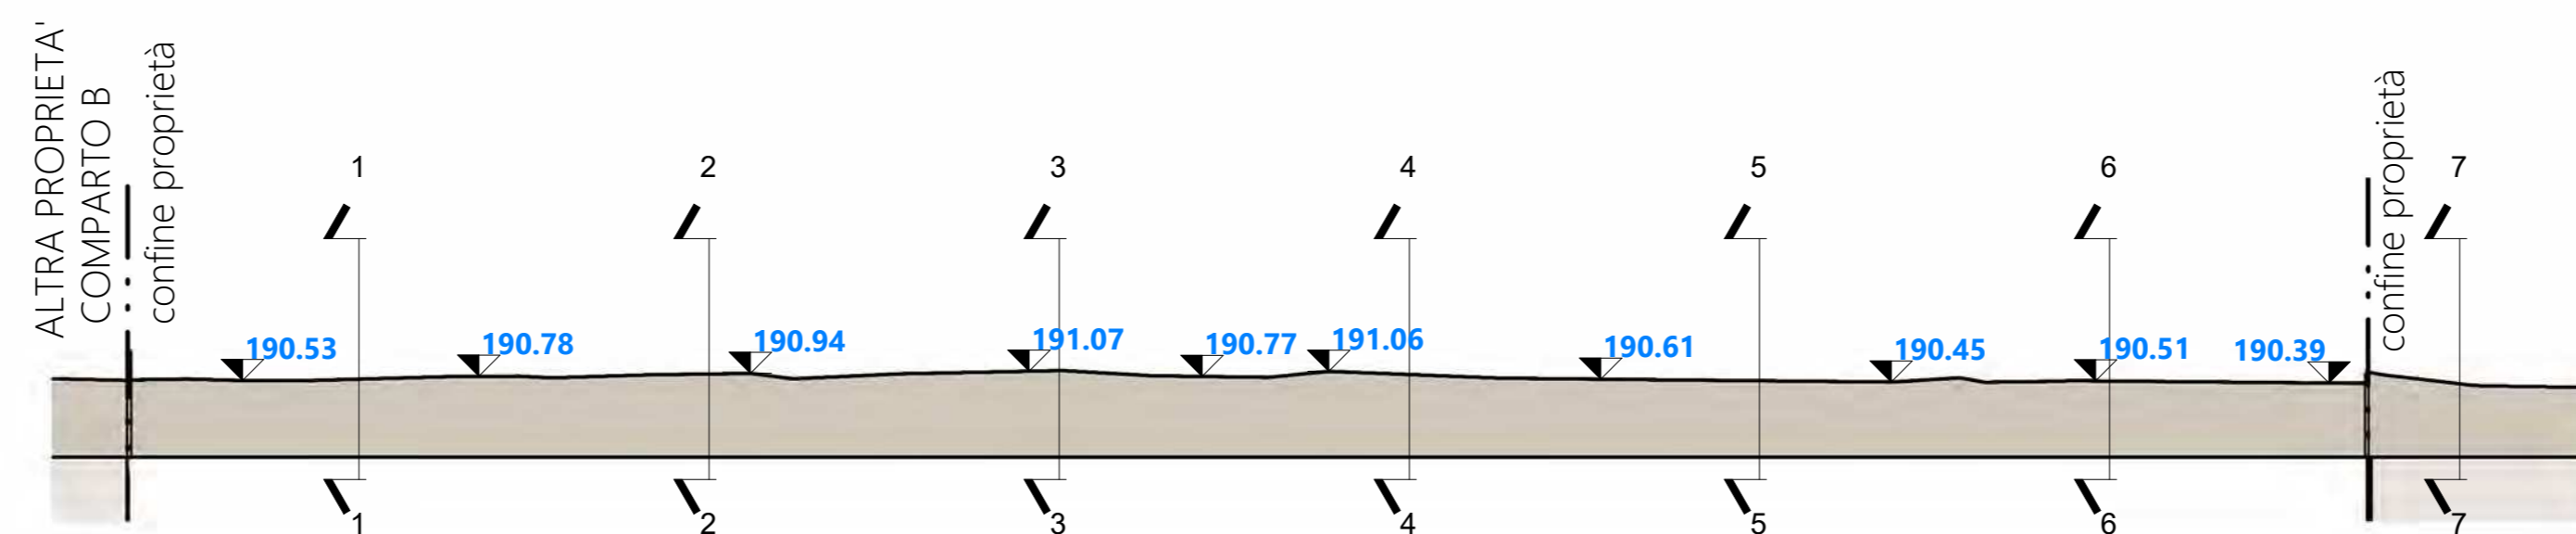


STATO DI FATTO - SEZIONE TRASVERSALE 10

1:400

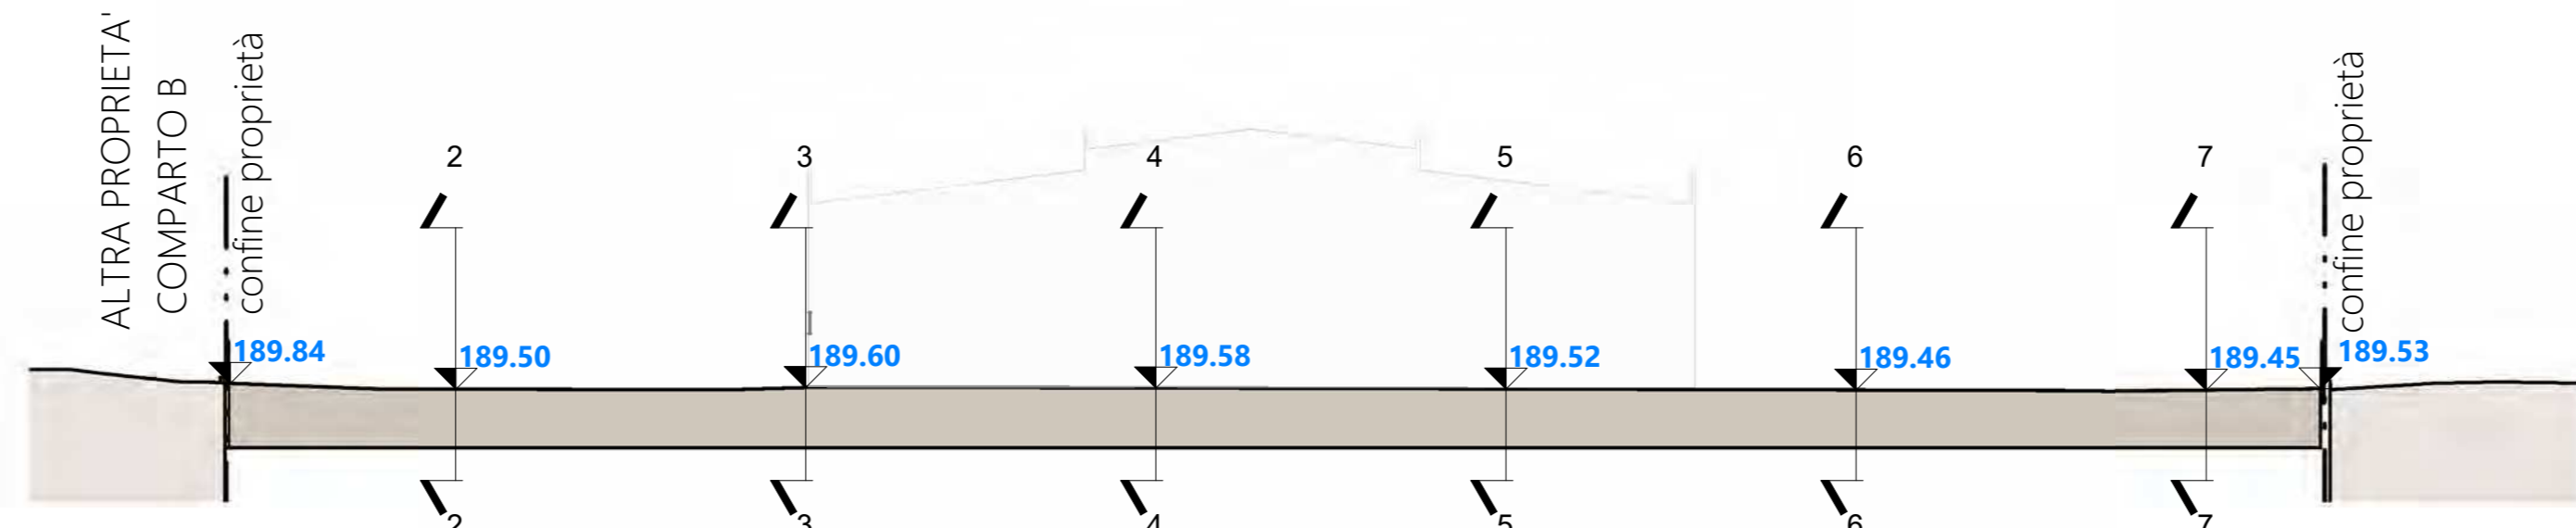


STATO DI FATTO - SEZIONE LONGITUDINALE 3

1:400

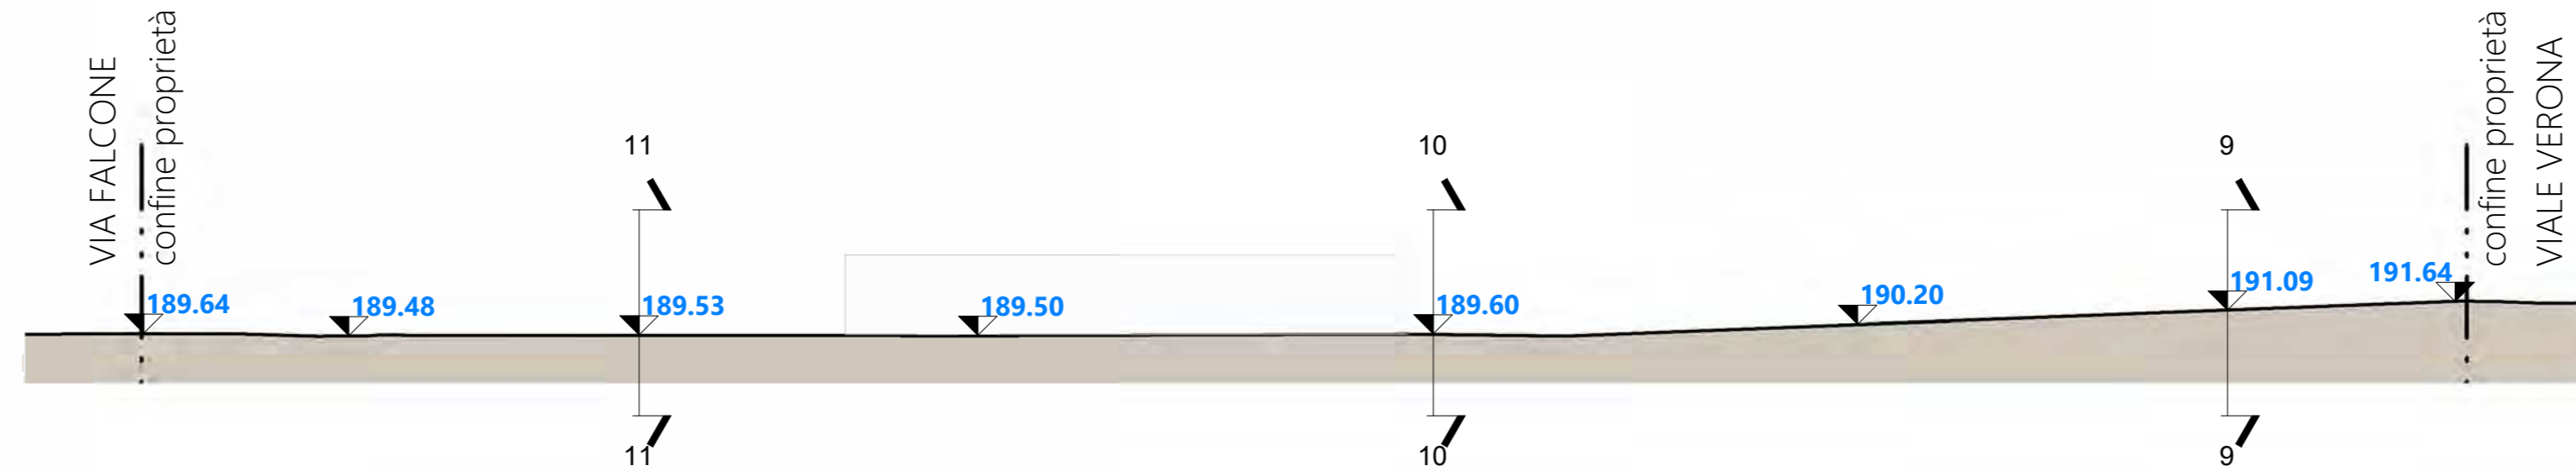


STATO DI FATTO - SEZIONE LONGITUDINALE 1

1:400

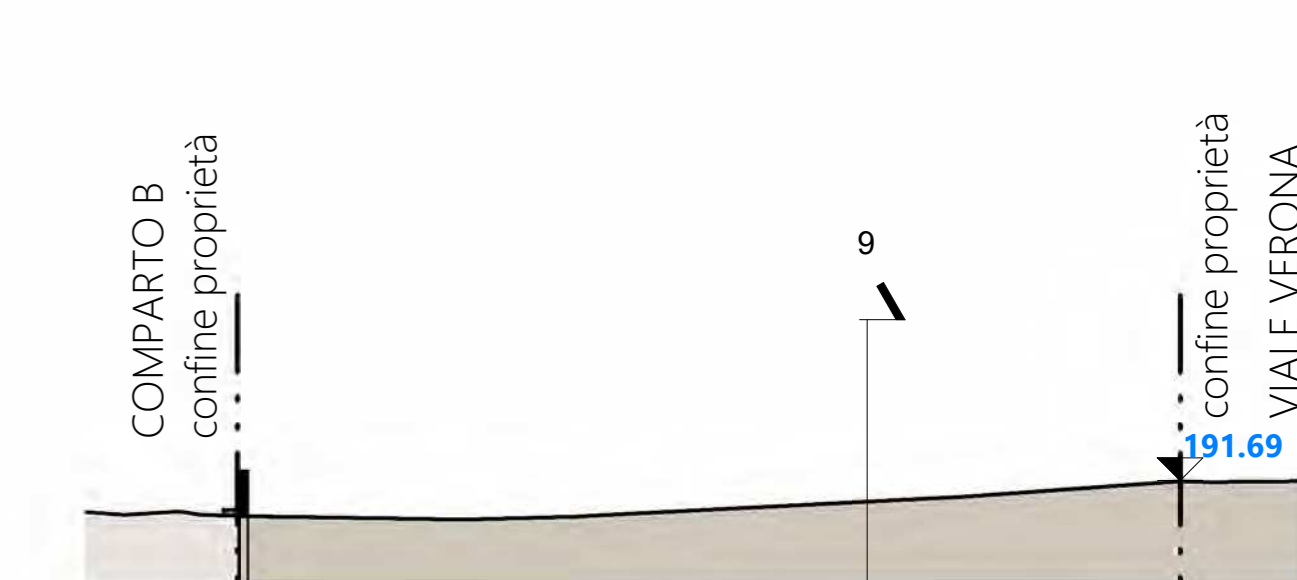


STATO DI FATTO - SEZIONE LONGITUDINALE 4

1:400

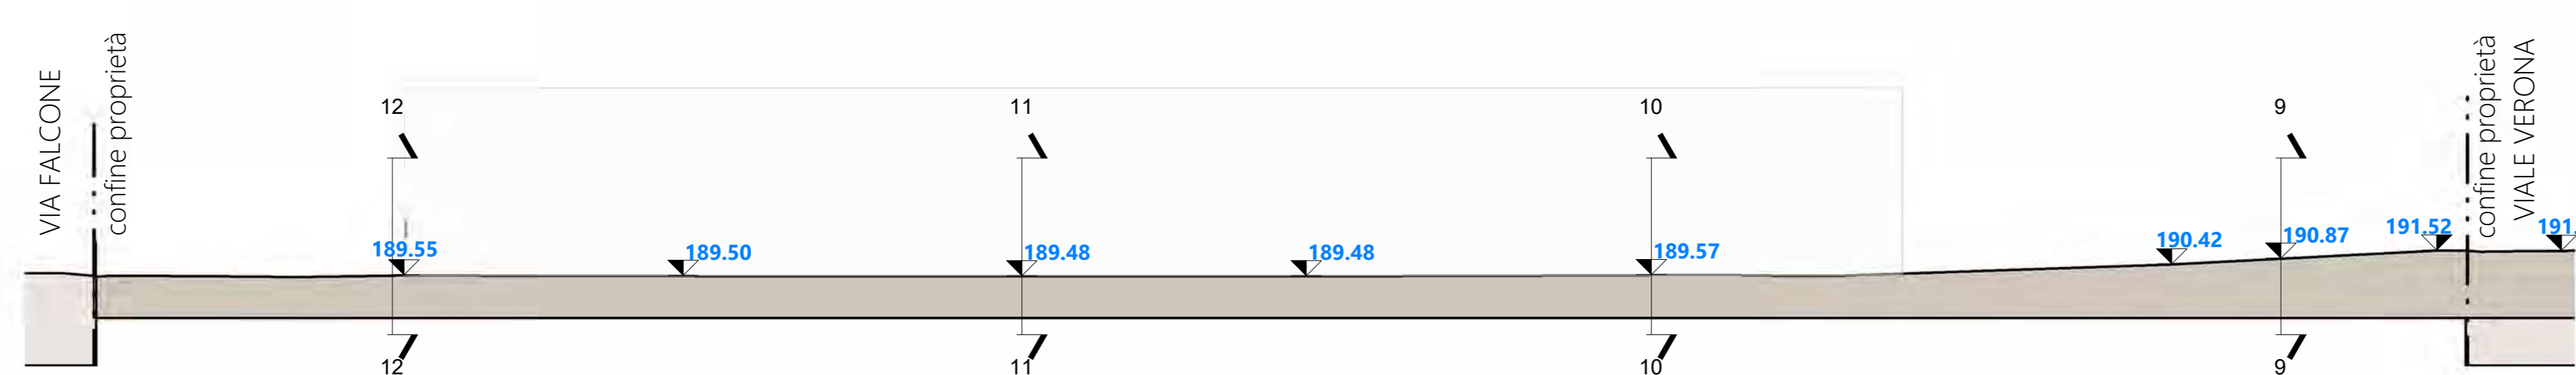


STATO DI FATTO - SEZIONE LONGITUDINALE 5

1:400

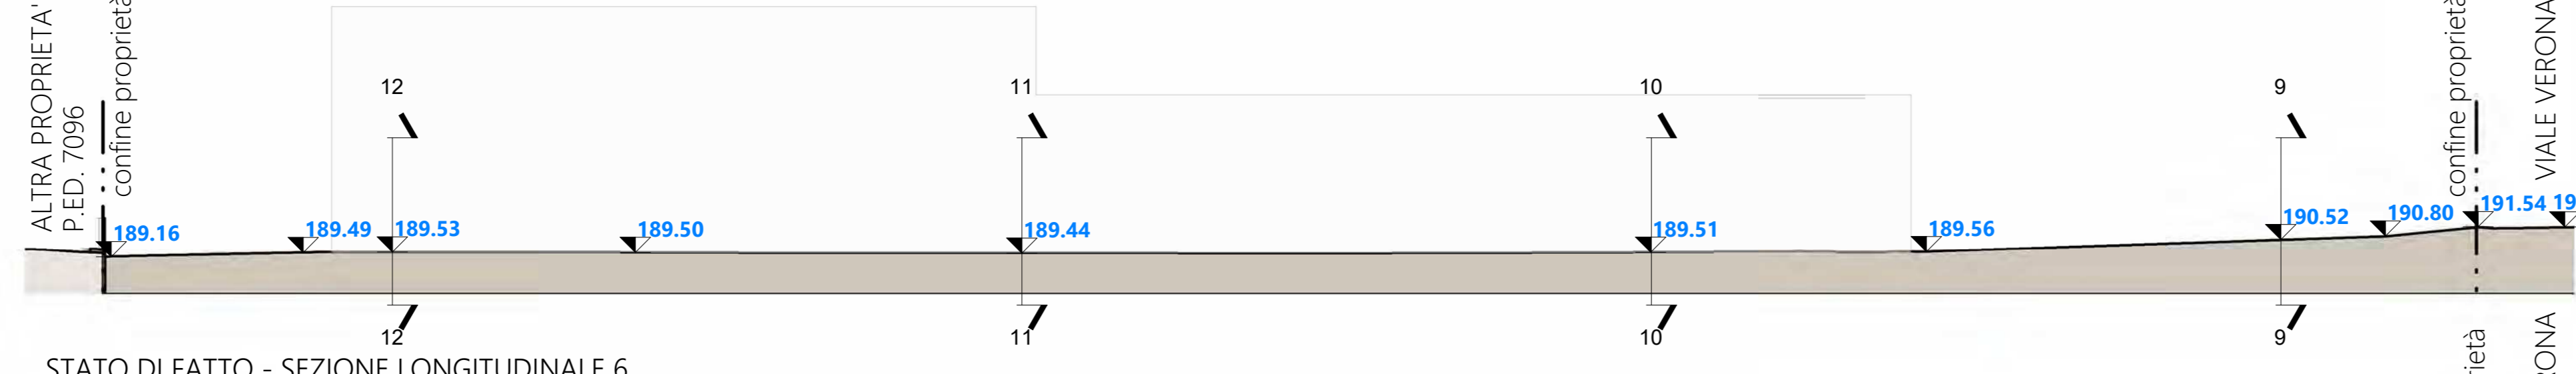


STATO DI FATTO - SEZIONE LONGITUDINALE 6

1:400

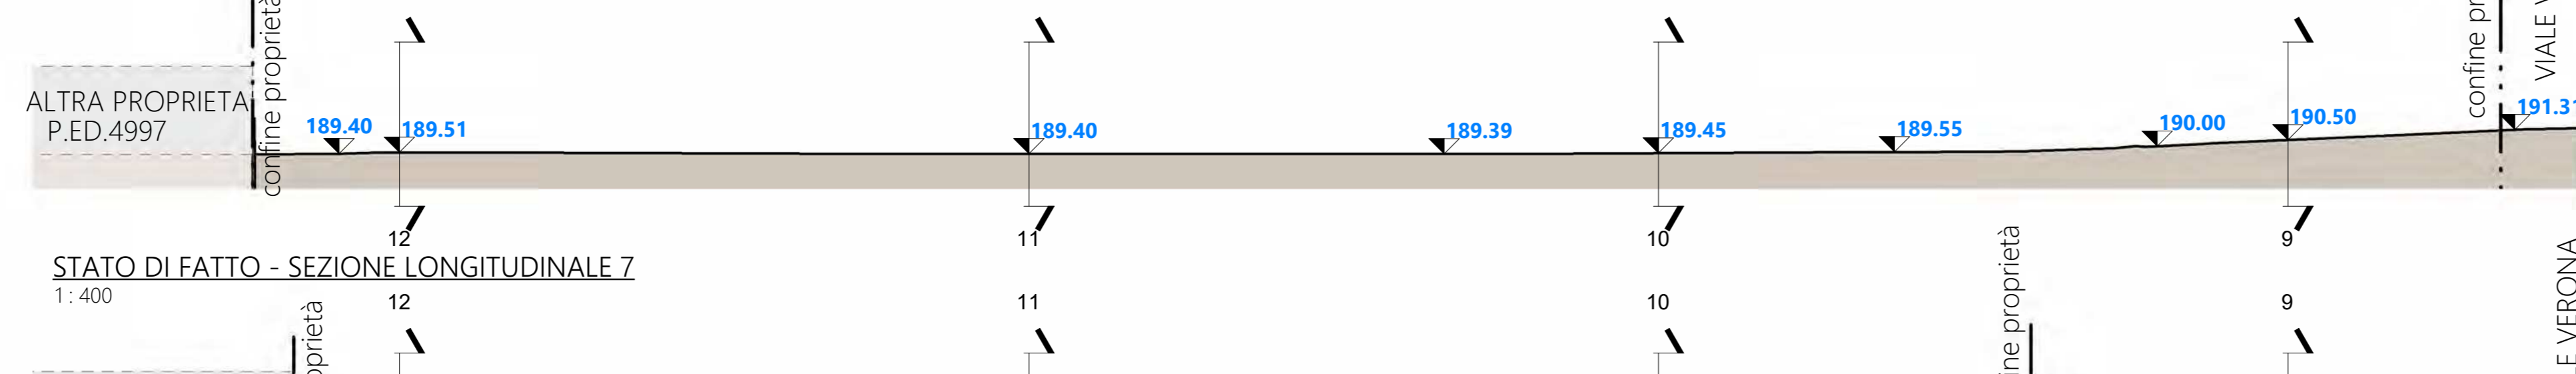


STATO DI FATTO - SEZIONE LONGITUDINALE 7

1:400

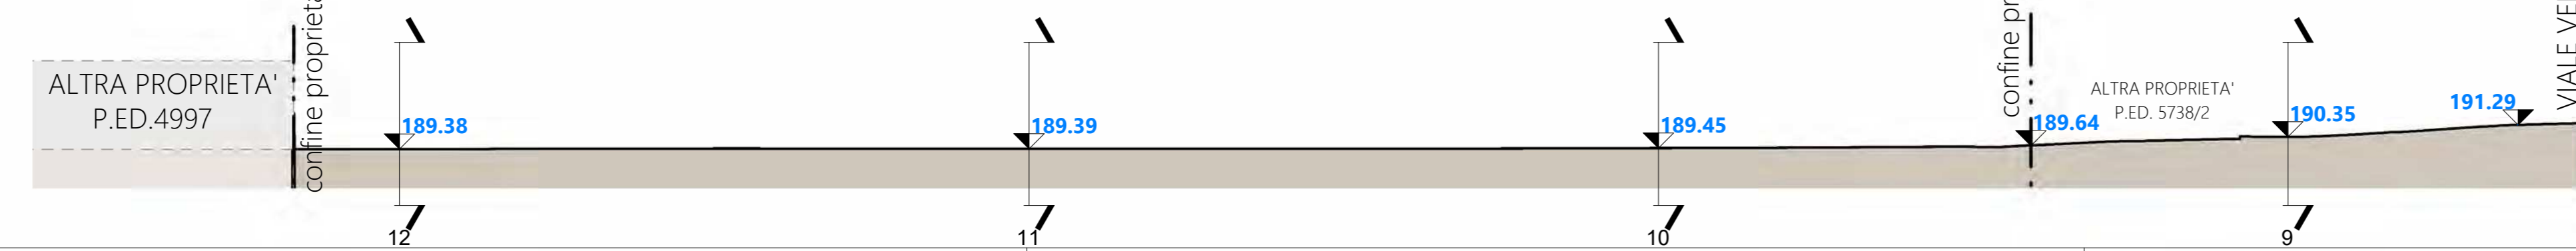


STATO DI FATTO - SEZIONE LONGITUDINALE 2

1:400

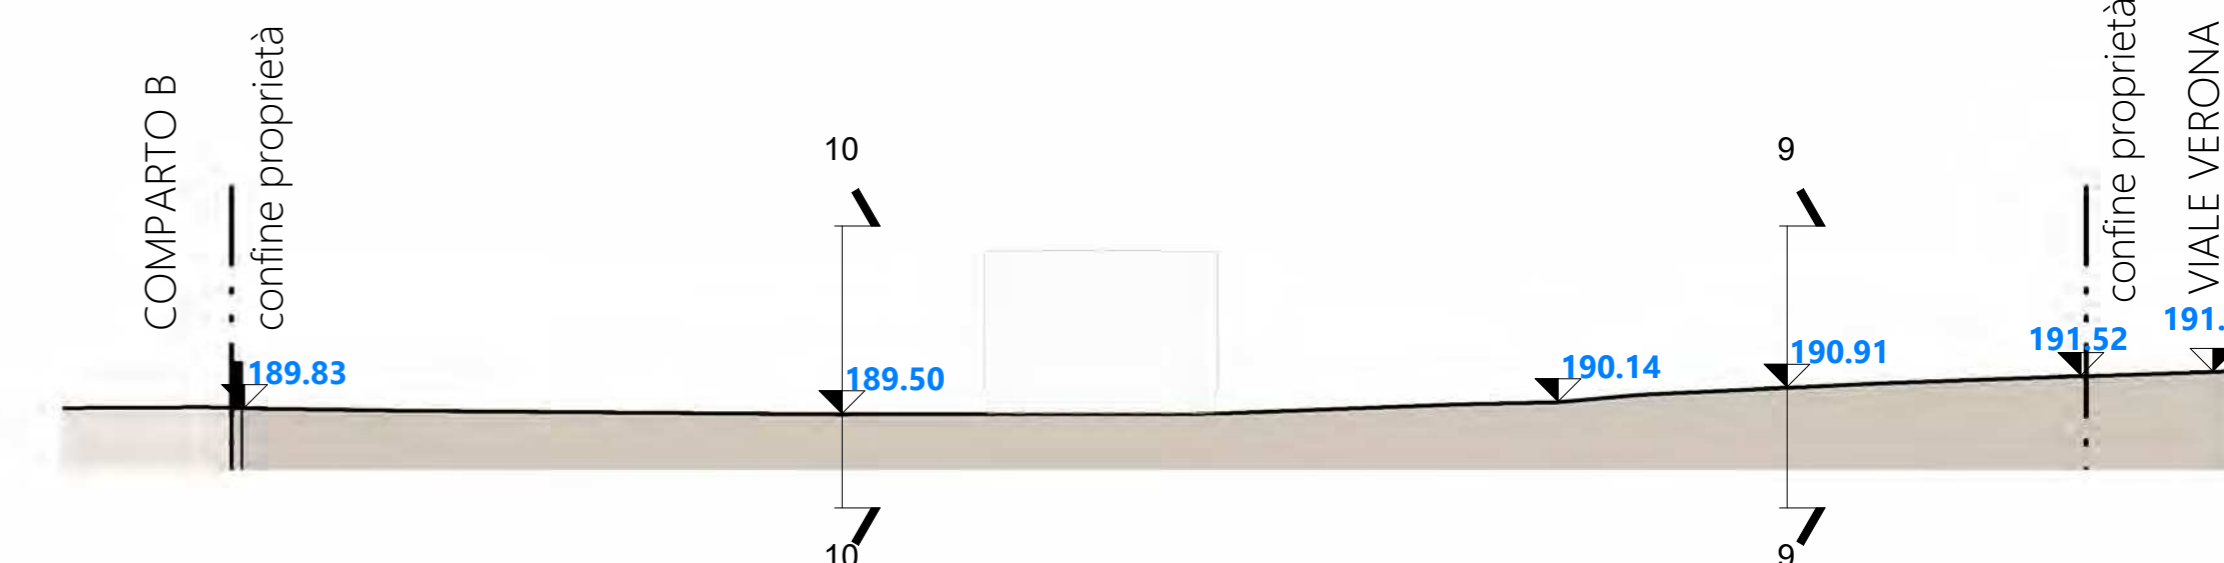


STATO DI FATTO - SEZIONE TRASVERSALE 11

1:400

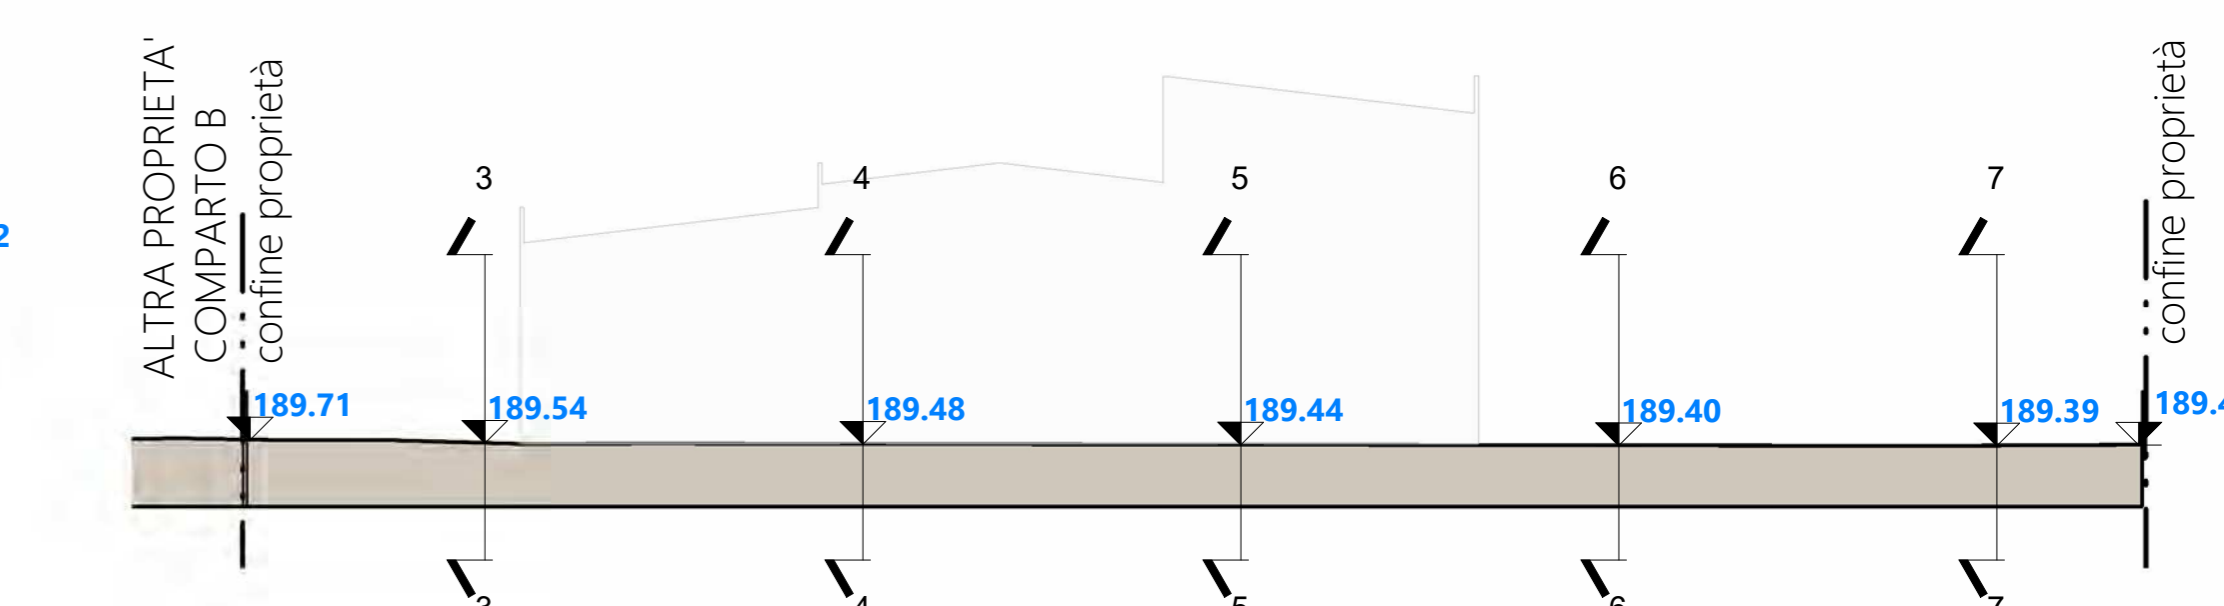

STATO DI FATTO - SEZIONE TRASVERSALE 12

1:400

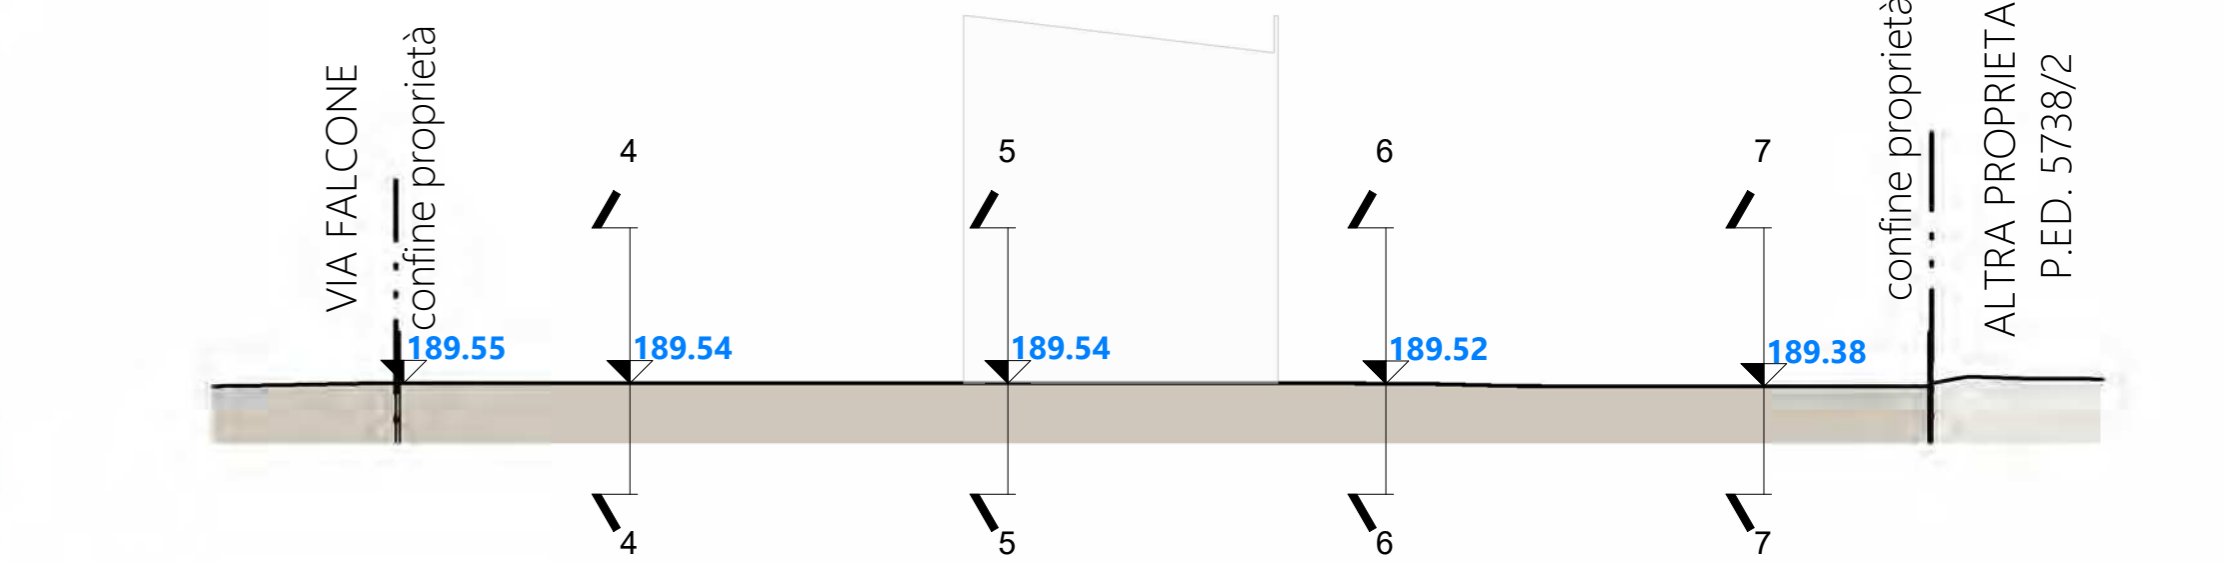

P

PROJECTS STP S.R.L.
VIA E. FERDINANDI 70
38123 TRENTO
P.IVA 02597550223
project@studiosandri.eu
info@studiosandri.eu
www.studiosandri.eu

PIANO ATTUATIVO
ZONA C5-C "VIALE VERONA"

Provincia di: **TRENTO**

Comune di: **TRENTO**

Committente: **STRUTTURE S.R.L.**

ORDINE DEGLI INGEGNERI DELLA PROVINCIA DI TRENTO
FEDERICO DALLAGO
Ingegnere civile e ambientale
iscritto al N. 4326 d'Albo - Sezione A degli Ingegneri

Disegno n.: Zilavon/312_24 - PETRI - AREA VIALE VERONA (1 - MODELLI DISTAGG.) - REVIT/AUTORIZZAZIONE VIALE VERONA/AUTORIZZAZIONE Integrazioni Sint.

Data: **AGOSTO 2025**

Modifiche: 28/08/2025 10:11:58

Scala: **Come indicato**

Tavola n.: **04**

umbertosandri
STUDIO DI PROGETTAZIONE

STATO DI FATTO - SEZIONI ALTIMETRICHE