PLANIMETRIA DI RIFERIMENTO
1 : 1000

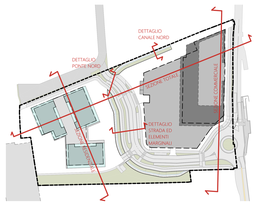

SEZIONE TOTALE
1 : 100

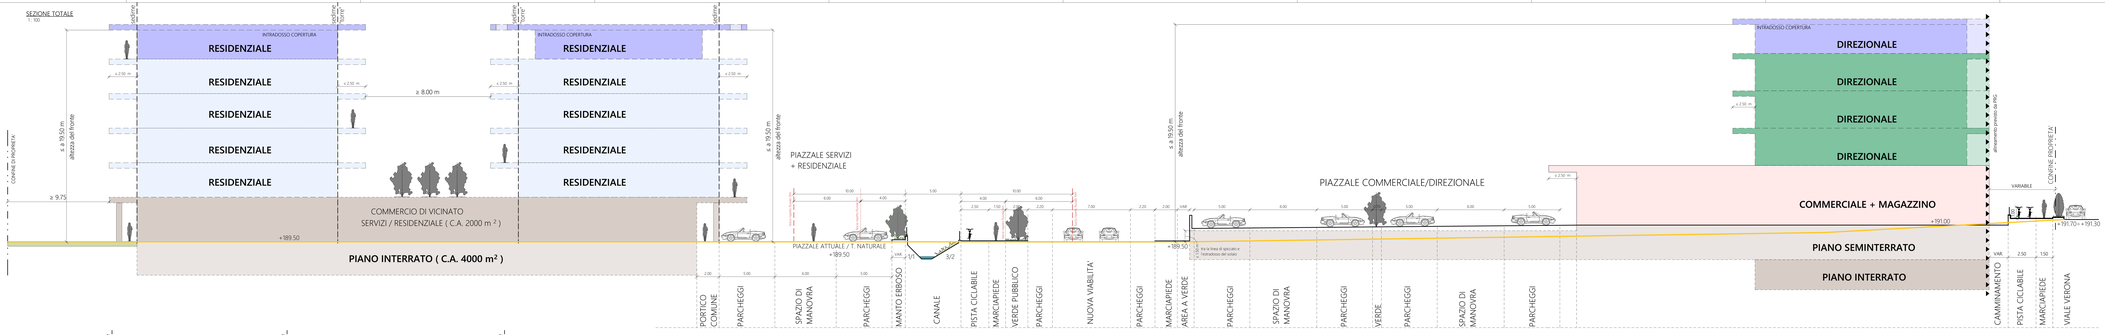

SEZIONE RESIDENZIALE
1 : 100

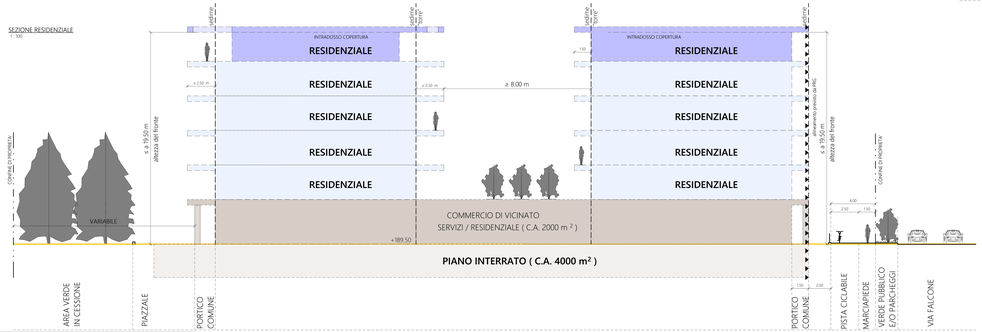

SEZIONE COMMERCIALE
1 : 100

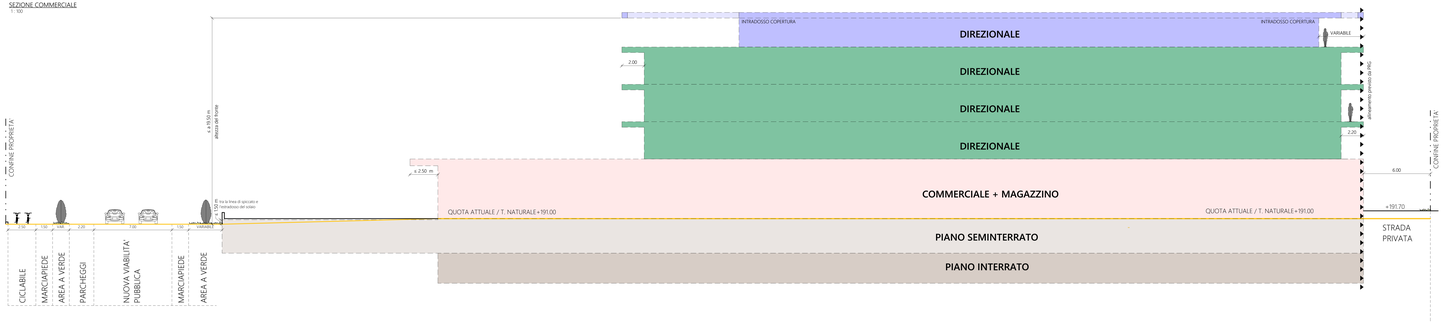

DETTAGLIO CANALE TRATTO NORD
1 : 50

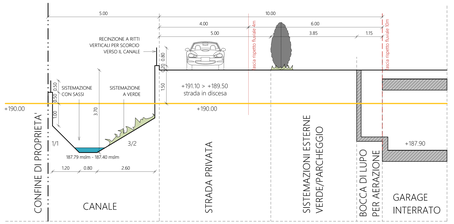

DETTAGLIO SEZIONE TIPO
1 : 50

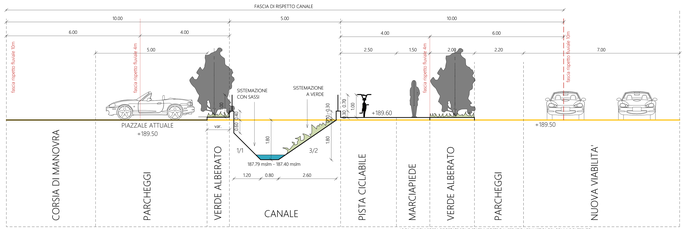

LE DIMENSIONI SOPRA RIPORTATE SONO STATE IMPOSTE DAL SERVIZIO URBANISTICA DEL COMUNE DI TRENTO

DETTAGLIO PONTE NORD
1 : 50

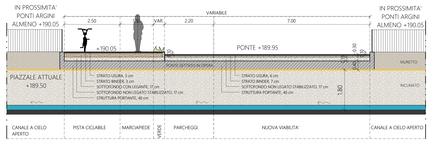

PROGETTO DEFINITIVO
DIRETTORE TECNICO
ARCH. UMBERTO SANDRI
info@studiosandri.it
www.studiosandri.it
umbertosandri
STUDIO DI PROGETTAZIONE

PIANO ATTUATIVO
ZONA C5-C "VIALE VERONA"

PP.ED. 5738/1, PP.ED. 5738/3 E P.F. 3145 C.C. TRENTO

Provincia di	TRENTO
Comune di	TRENTO
Committente	STRUTTURE S.R.L.
Ordine Provinciale degli Architetti Pianificatori Paesaggisti e Conservatori di Trento Sezione A	n° ordine 1184
Timbro Nome	
DIRIGENTE DELL'INGEGNERIA DEL TERRITORIO FEDERICO CALLIARI	ORDINE DEGLI INGEGNERI DELLA PROVINCIA DI TRENTO n° ordine 1184
Elaborato a	FUNZIONALE ALL'INTERO AMBITO / SUBAMBITO / COMPARTO / SUBCOMPARTO / LOTTO / EDIFICIO / ALLOGGIO / ALTRO
Data	OTTOBRE 2025
Modifiche	30/10/2025 14:47:31
Scala	Come indicato
Tavola n.	07

SEZIONI GENERALI DI PROGETTO