
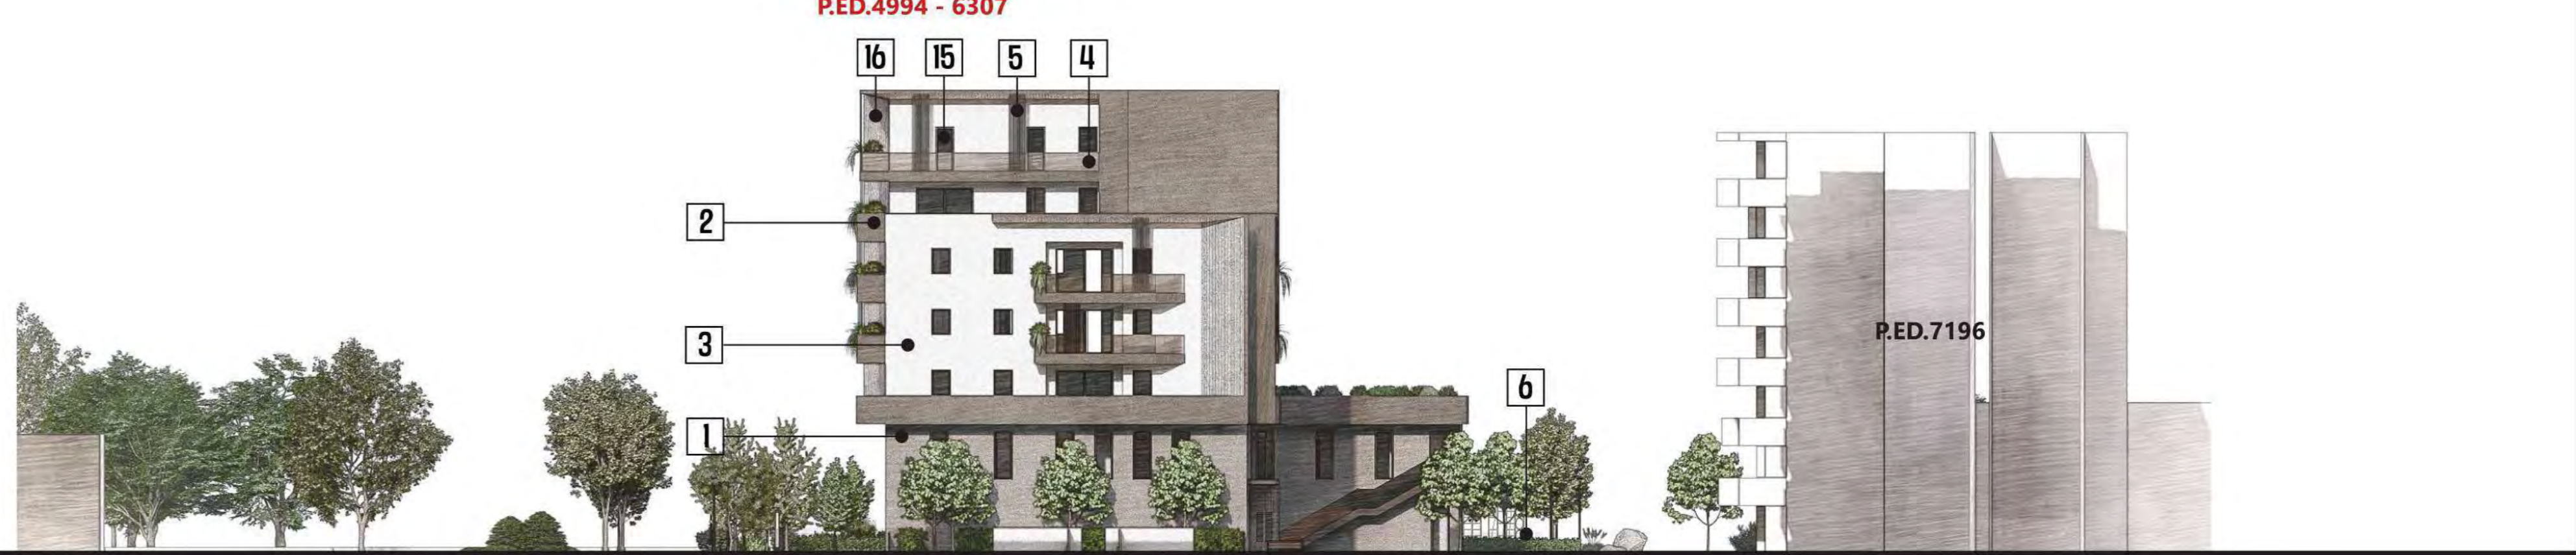


PROSPETTO EST
P.ED.4994 - 6307

PROSPETTO SUD
P.ED.4994 - 6307

PROSPETTO OVEST
P.ED.4994 - 6307

PROSPETTO NORD
P.ED.4994 - 6307

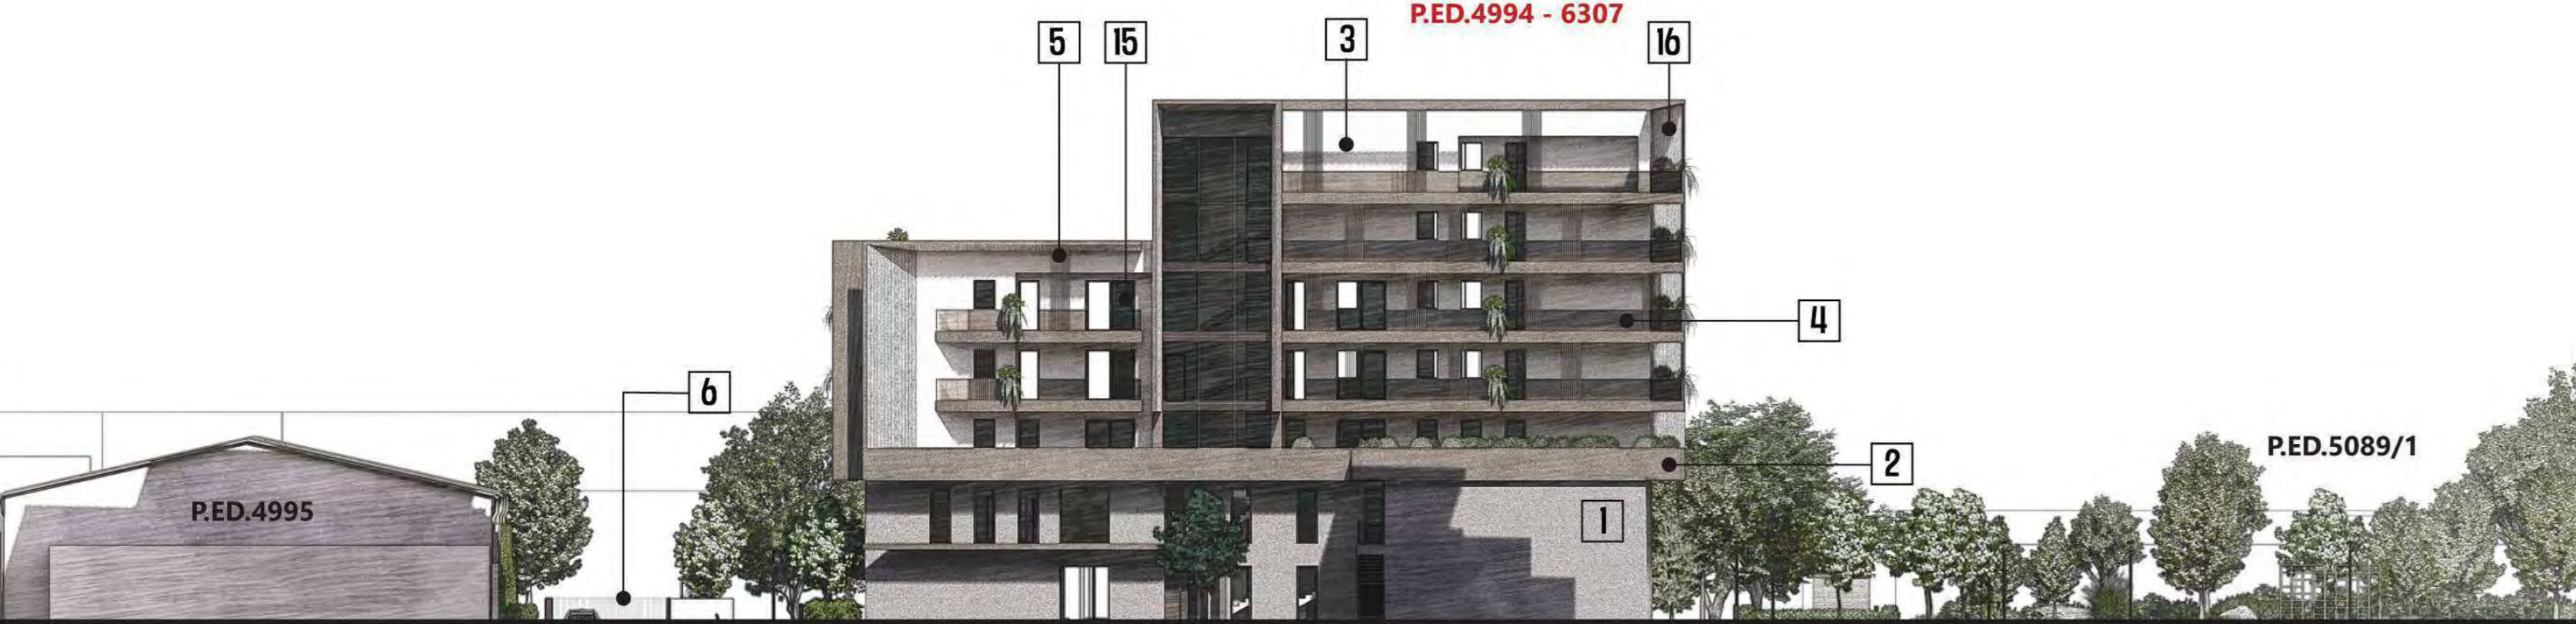

PIANO ATTUATIVO P.A. B
"Ex Area Lenzi" - Zona C5

COSTRUZIONE DI NUOVO
COMPLESSO COMPRENDENTE
SERVIZI - UFFICI - RESIDENZIALE

PP.ED. 6307 - 4994 C.C. TRENTO

umbertosandri
STUDIO DI PROGETTAZIONE

Provincia di: **TRENTO**

Comune di: **TRENTO**

Committente: **COS.MO**

Collegio Provinciale
Geometri e Geometri Laureati
di Trento
Iscrizione Albo
N. 2118
Geometra
Umberto Sandri

ORDINE DEGLI INGEGNERI
DELLA PROVINCIA DI TRENTO
FEDERICO DALLAGO
Ingegnere civile e ambientale
Iscritto al N. 4326 d Albo - Sezione A degli Ingegneri

Disegno n.: **Z11ampl026_24 - COS.MO - VIA
FERMI - MODULO DISTRIBU-
RENTI/COS.MO - VIA FERMI 58 -
FEBBRAIO 2026/14**

Data: **FEBBRAIO 2026**

Modifiche: **12/02/2026 15:50:12**

Scala:

Tavola n. **10**

- 1** INTONACO PER ESTERNI / RIVESTIMENTO A PANNELLI
COLOR GRIGIO CHIARO
- 2** INTONACO PER ESTERNI / RIVESTIMENTO A PANNELLI
COLOR GRIGIO SCURO / ANTRACITE
- 3** INTONACO PER ESTERNI COLOR BIANCO
- 4** PARAPETTI IN VETRO
- 5** BRISE SOLEIL A RITTI VERTICALI IN METALLO CON
FINITURA SCURA
- 6** RECINZIONI DI CONFINE IN METALLO COLOR SCURO
- 7** MURETTI DI CONFINE IN CALCESTRUZZO GREZZO
OPPURE INTONACATI COLOR CHIARO
- 8** ELEMENTI DI FINITURA DI COPERTURE E BALCONI (ES.
MANTOVANE) IN METALLO COLOR SCURO



•• IMMAGINI ESEMPLIFICATIVE NON VINCOLANTI ••

- 9** COPERTURA IN LAMIERA AGGROFFATA PER TETTI
PIANI COLOR CHIARO
- 10** COPERTURA CON TETTO GIARDINO ESTENSIVO
PRATICABILE
- 11** FIORIERE CON VEGETAZIONE AUTOCTONA
- 13** ACCESSO CARRAIO E PEDONALE CON FINITURA AD
ASFALTO E SEGNALETICA ORIZZONTALE A VERNICE
- 14** PAVIMENTAZIONE PERMEABILE DI COLOR CHIARO
- 15** SISTEMAZIONI ESTERNE CON MANTO ERBOSO
- 15** INFISSI IN METALLO COLOR SCURO CON ANVOLGIBILI
DELLO STESSO COLORE
- 16** RIVESTIMENTO CON FINITURA LEGNO



STATO DI PROGETTO - ABACO
MATERIALI