



**STATO DI PROGETTO - SEZIONI**  
1:200

**SEZIONE AA - PARALLELA A PARCO**

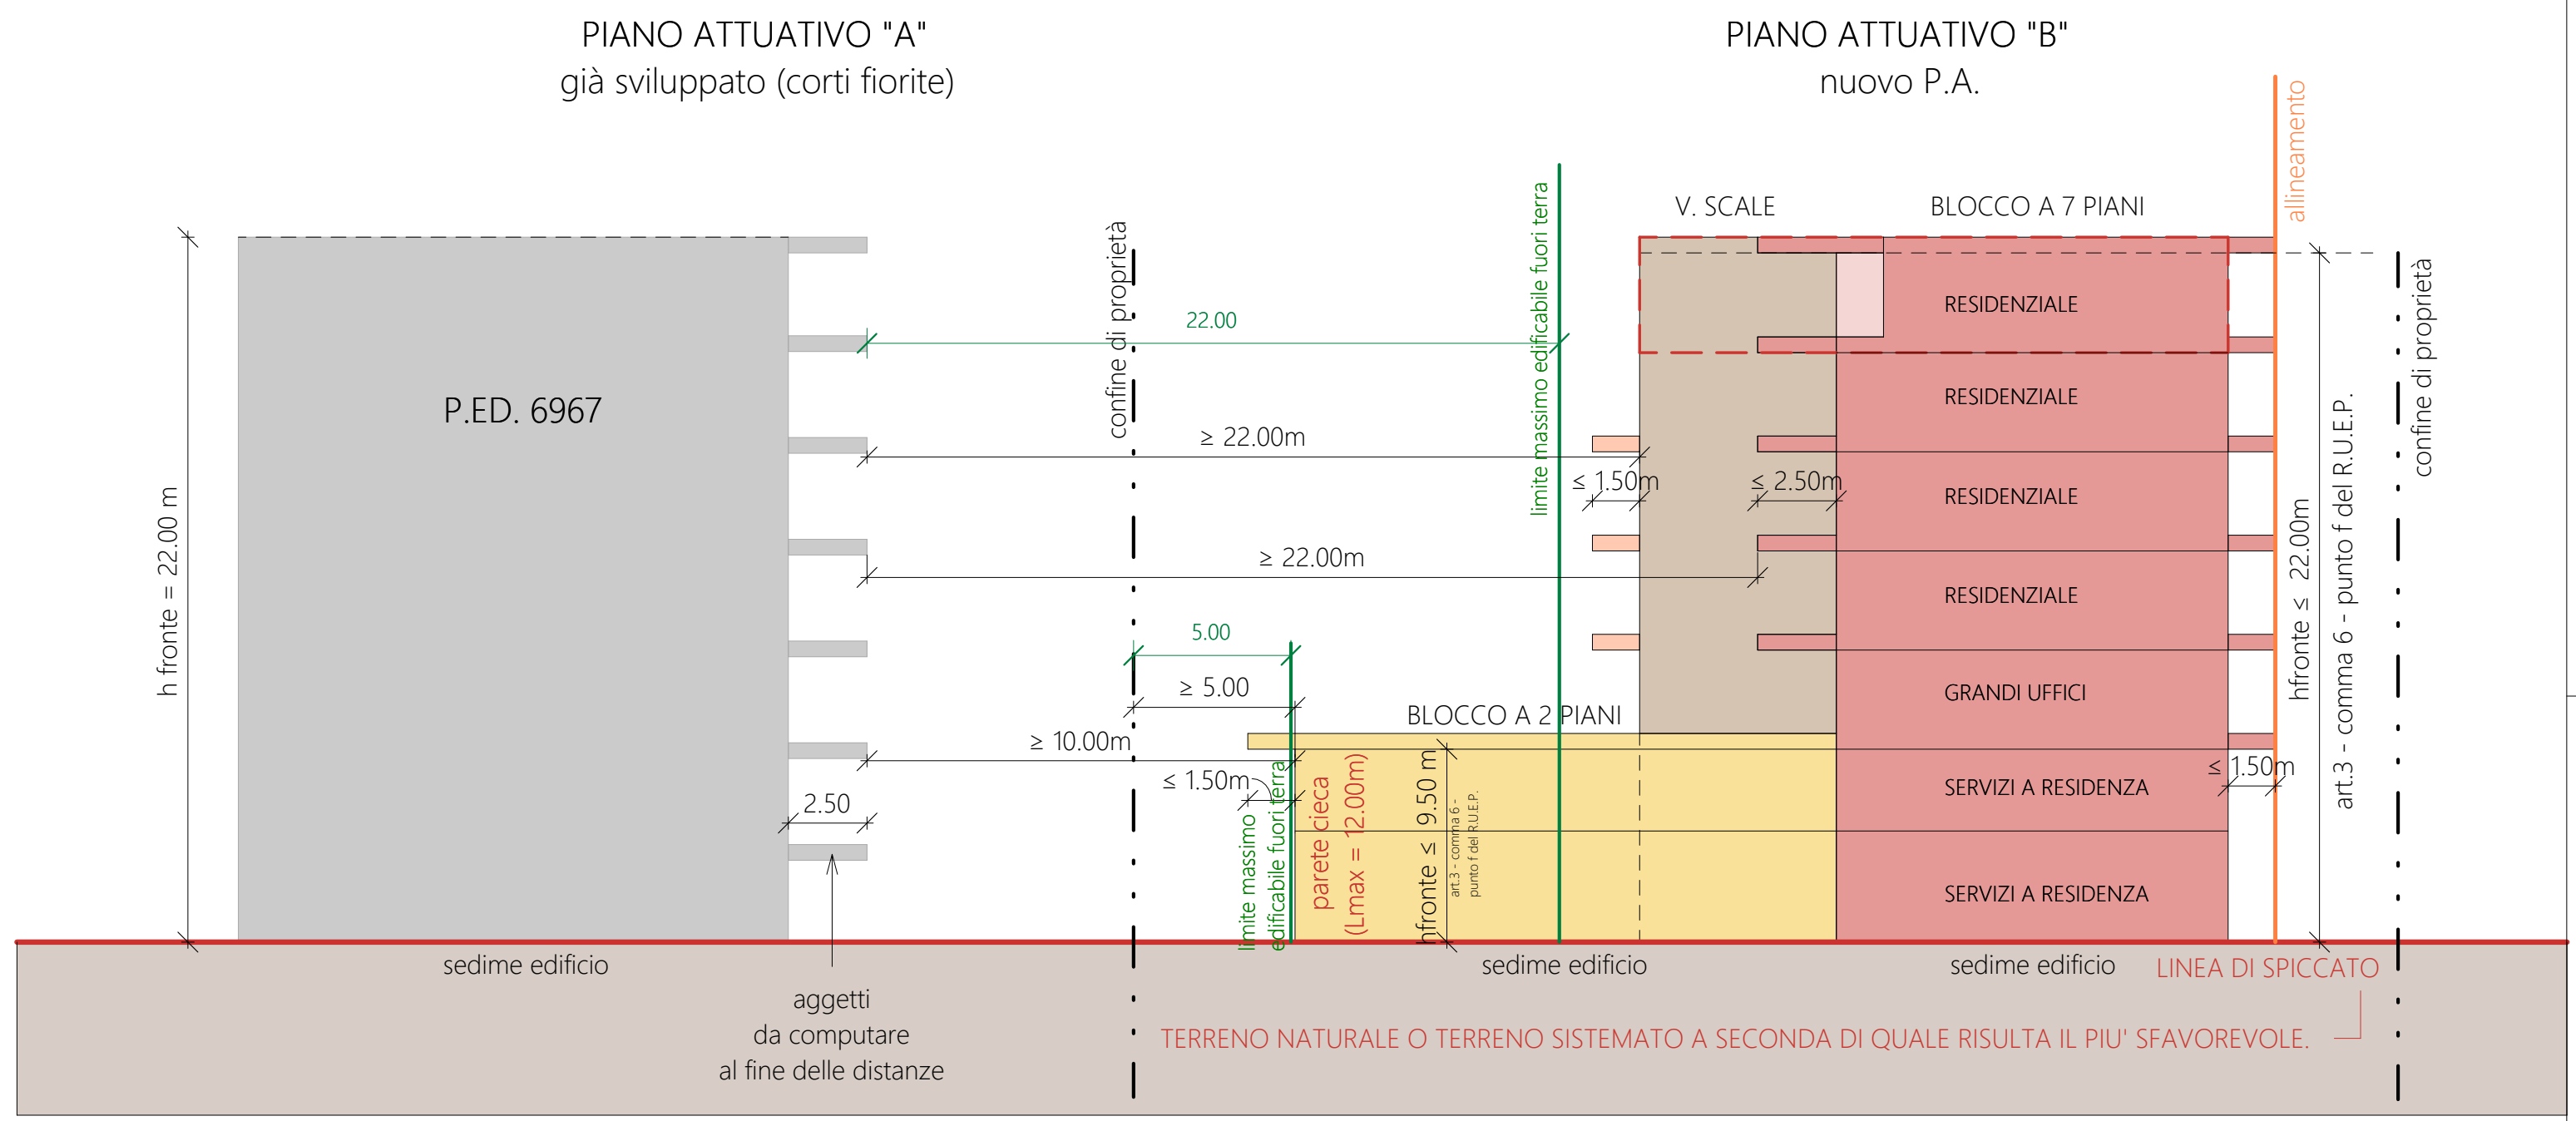

**SEZIONE BB - PARALLELA A VIA DEGASPERI**

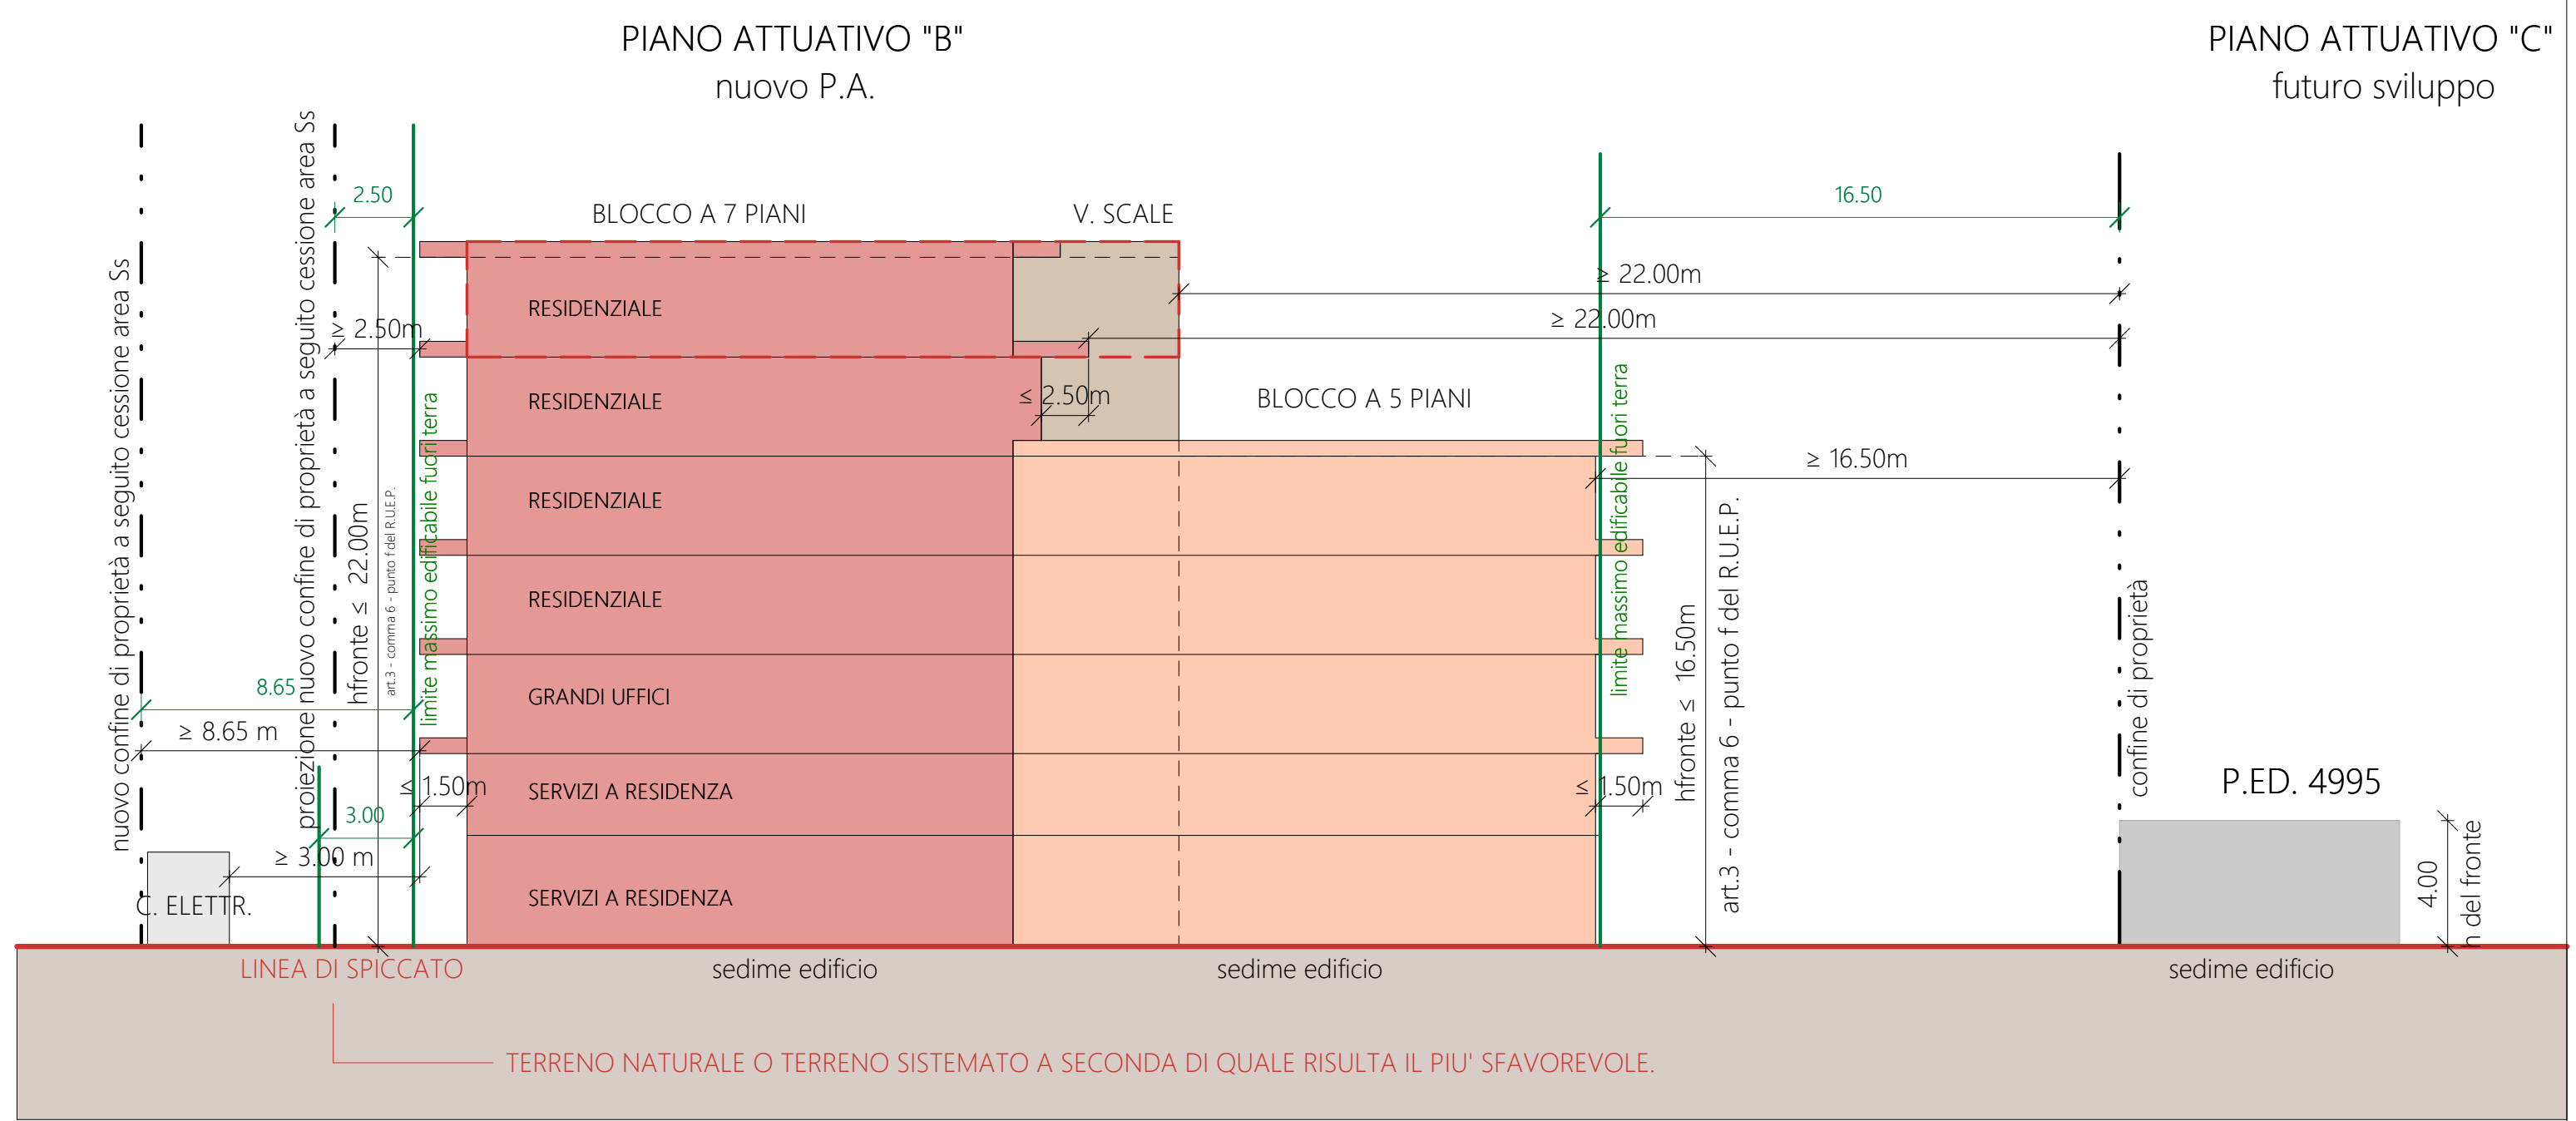

PROJECTS STP S.R.L.  
VIA E. FERMI 70  
38123 TRENTO  
PIVA 02597550223  
projects\_stp@pec.it  
info@studiosandri.eu  
www.studiosandri.eu

**PIANO ATTUATIVO P.A. B**  
"Ex Area Lenzi" - Zona C5

**COSTRUZIONE DI NUOVO COMPLESSO COMPRENDENTE SERVIZI - UFFICI - RESIDENZIALE**

PP.ED. 6307 - 4994 C.C. TRENTO

Provincia di: **TRENTO**

Comune di: **TRENTO**

Committente: **COS.MO**

Collegio Provinciale Geometri e Geometri Laureati di Trento  
Iscrizione Albo N. 2118  
Geometra **Umberto Sandri**

ORDINE DEGLI INGEGNERI DELLA PROVINCIA DI TRENTO  
**FEDERICO DALLAGO**  
Ingegnere civile e ambientale  
Iscritto al N. 4326 d'Albo - Sezione A degli Ingegneri

Disegno n.: Z:\Lavori\326\_24 - COS.MO - VIA FERMI\1 - MODELLI DIGITALI\0 - REVIT\COS.MO - VIA FERMI 50 - FEBBRAIO 2026.rvt

Data: **MARZO 2026**

Modifiche: 24/03/2026 11:11:03

Scala: **Come indicato**

Tavola n. **07**