




STATO DI FATTO - SEZIONE LONGITUDINALE G-G

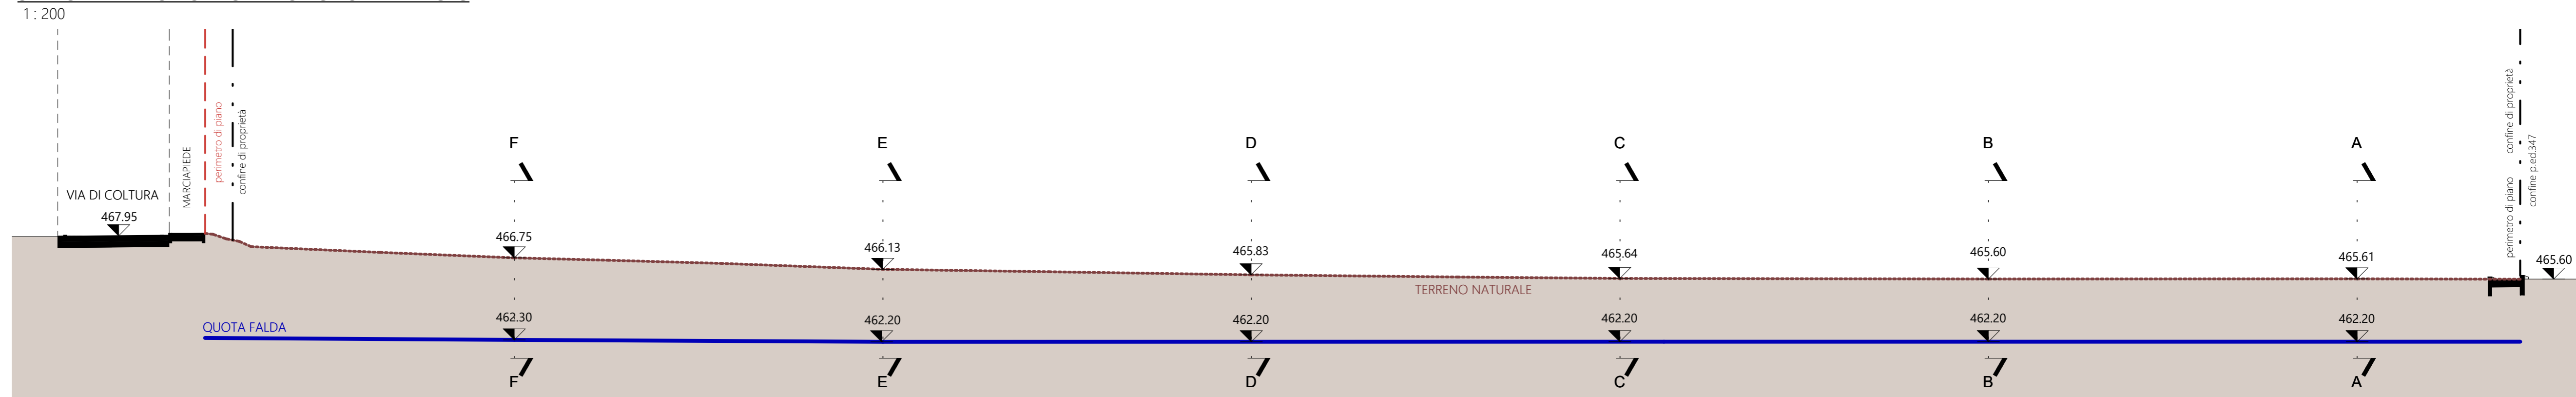


STATO DI FATTO - SEZIONE LONGITUDINALE H-H

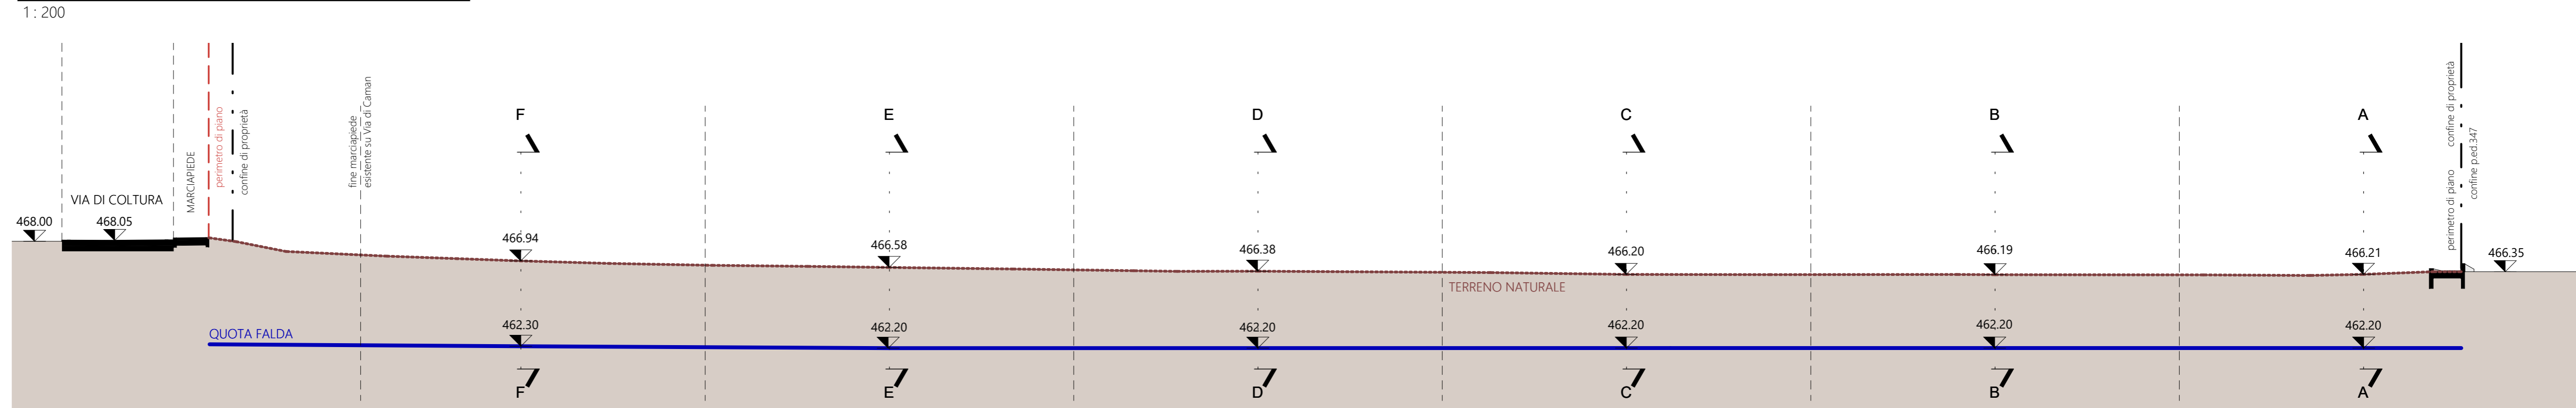


STATO DI FATTO - SEZIONE TRASVERSALE A-A

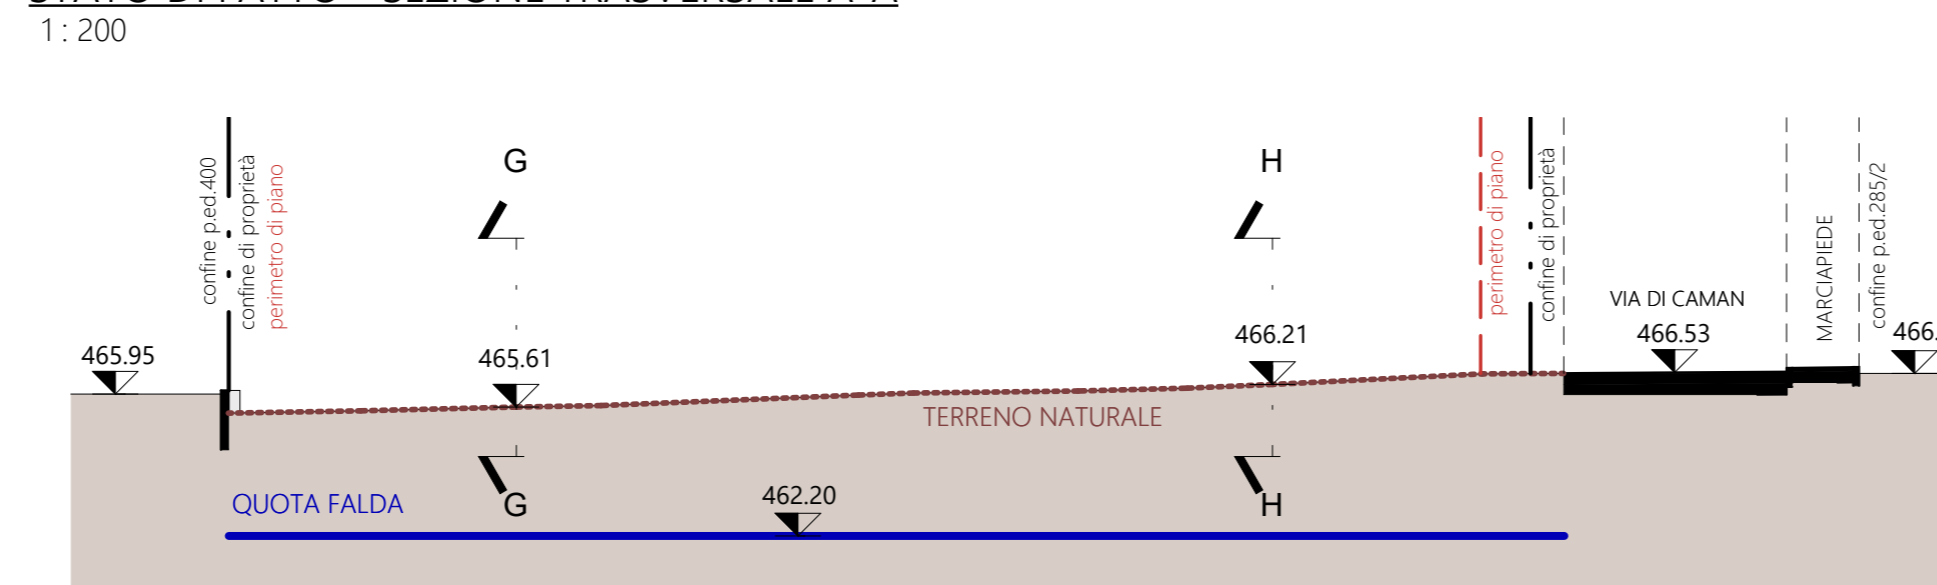


STATO DI FATTO - SEZIONE TRASVERSALE D-D

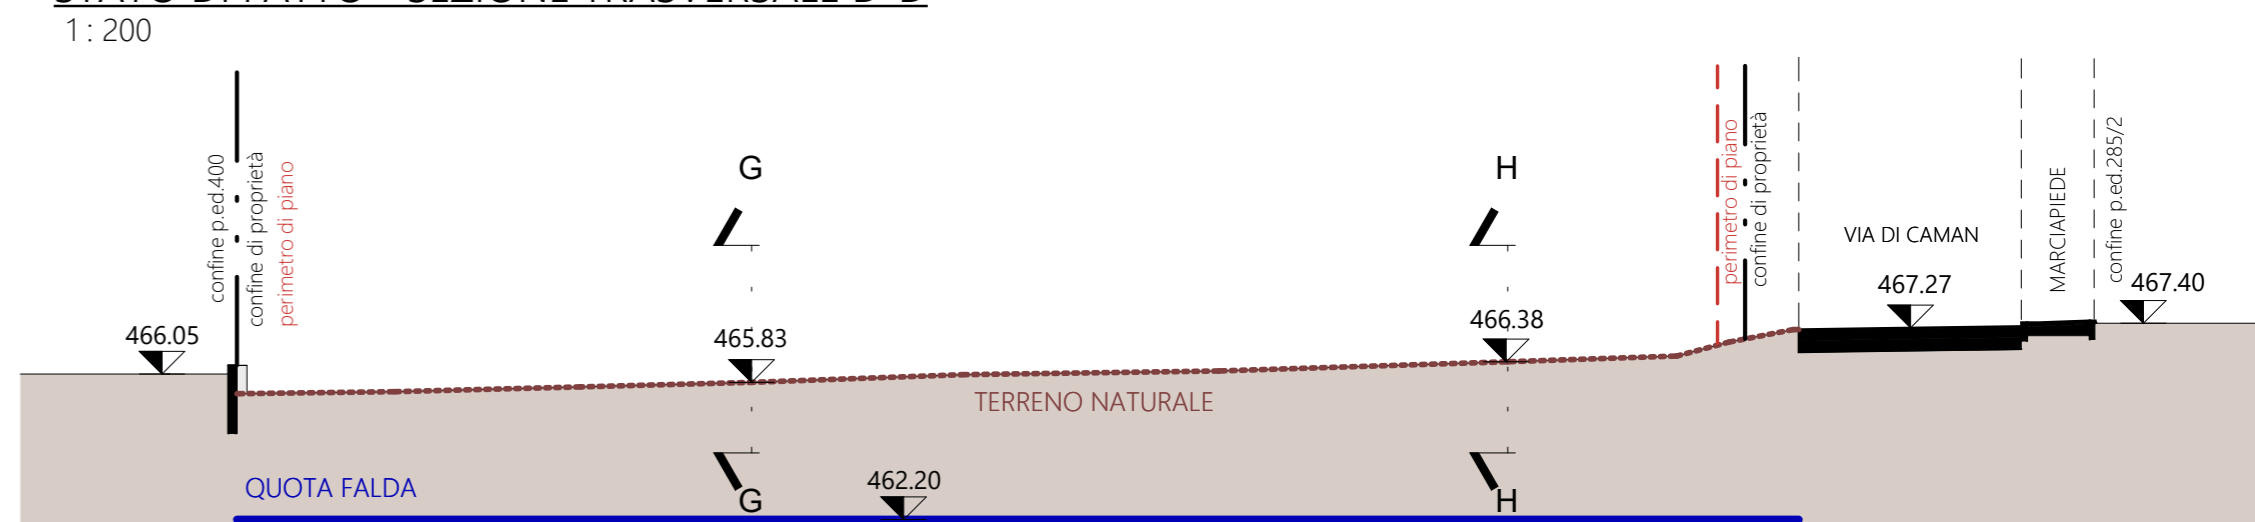


STATO DI FATTO - SEZIONE TRASVERSALE B-B

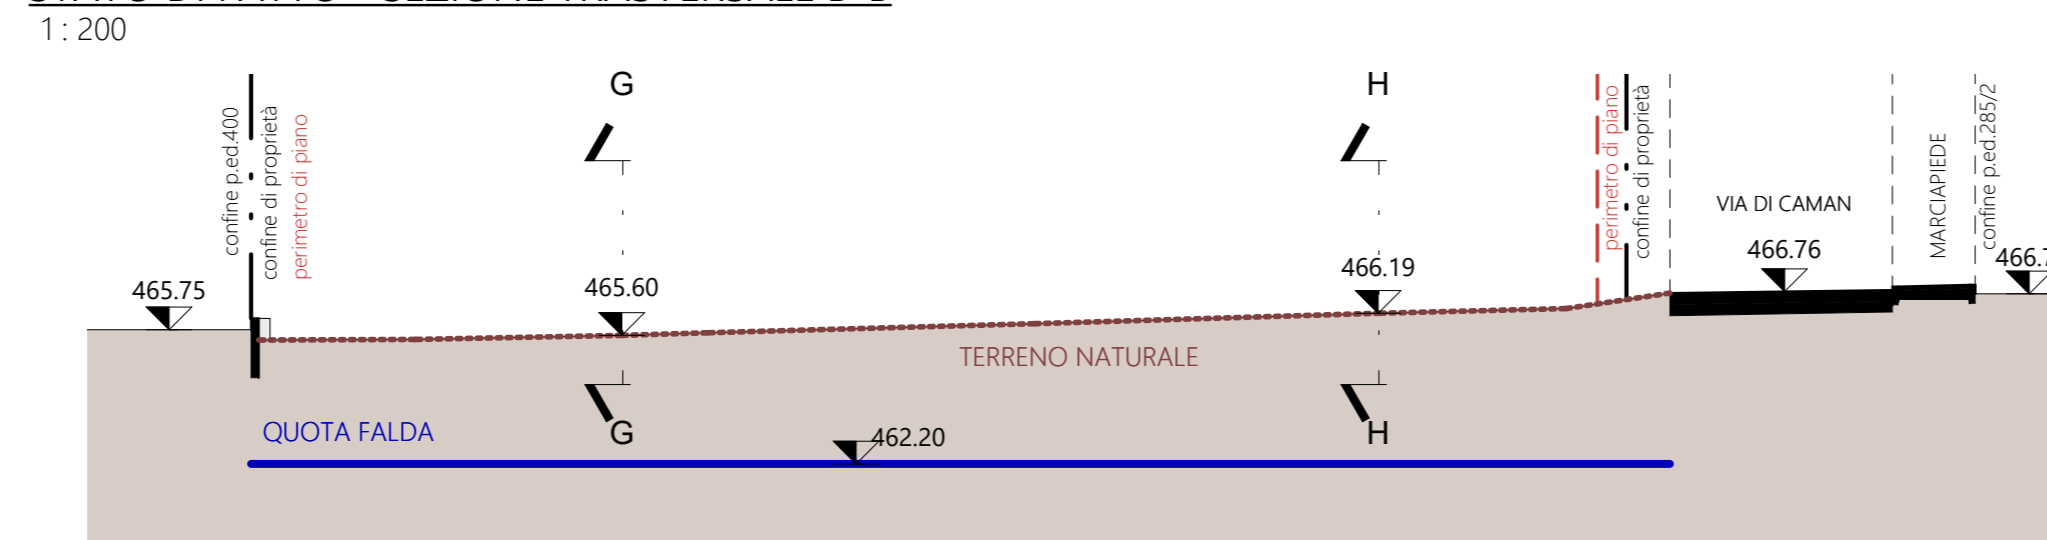

STATO DI FATTO - SEZIONE TRASVERSALE E-E

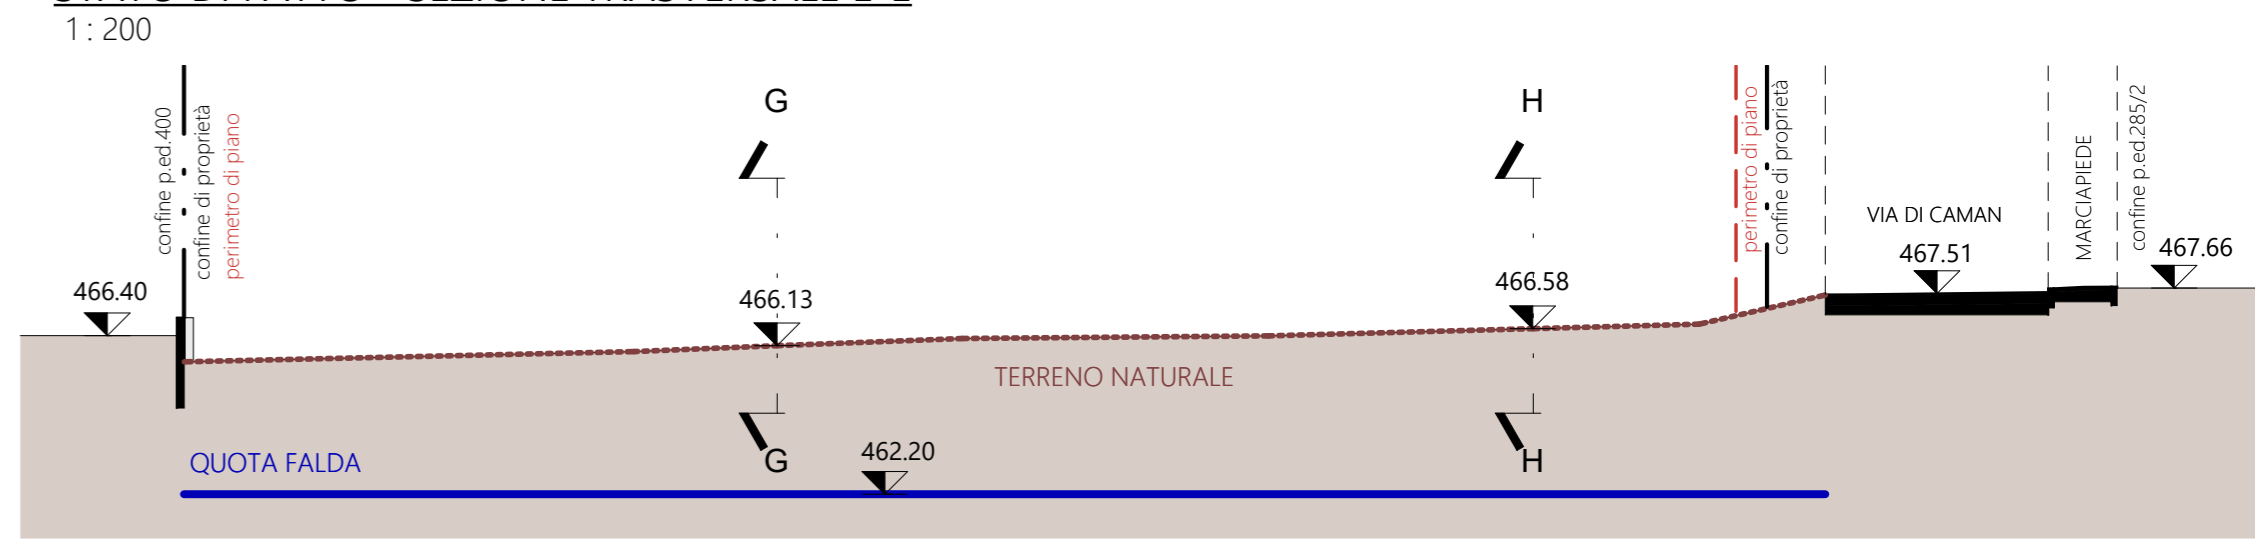

STATO DI FATTO - SEZIONE TRASVERSALE C-C

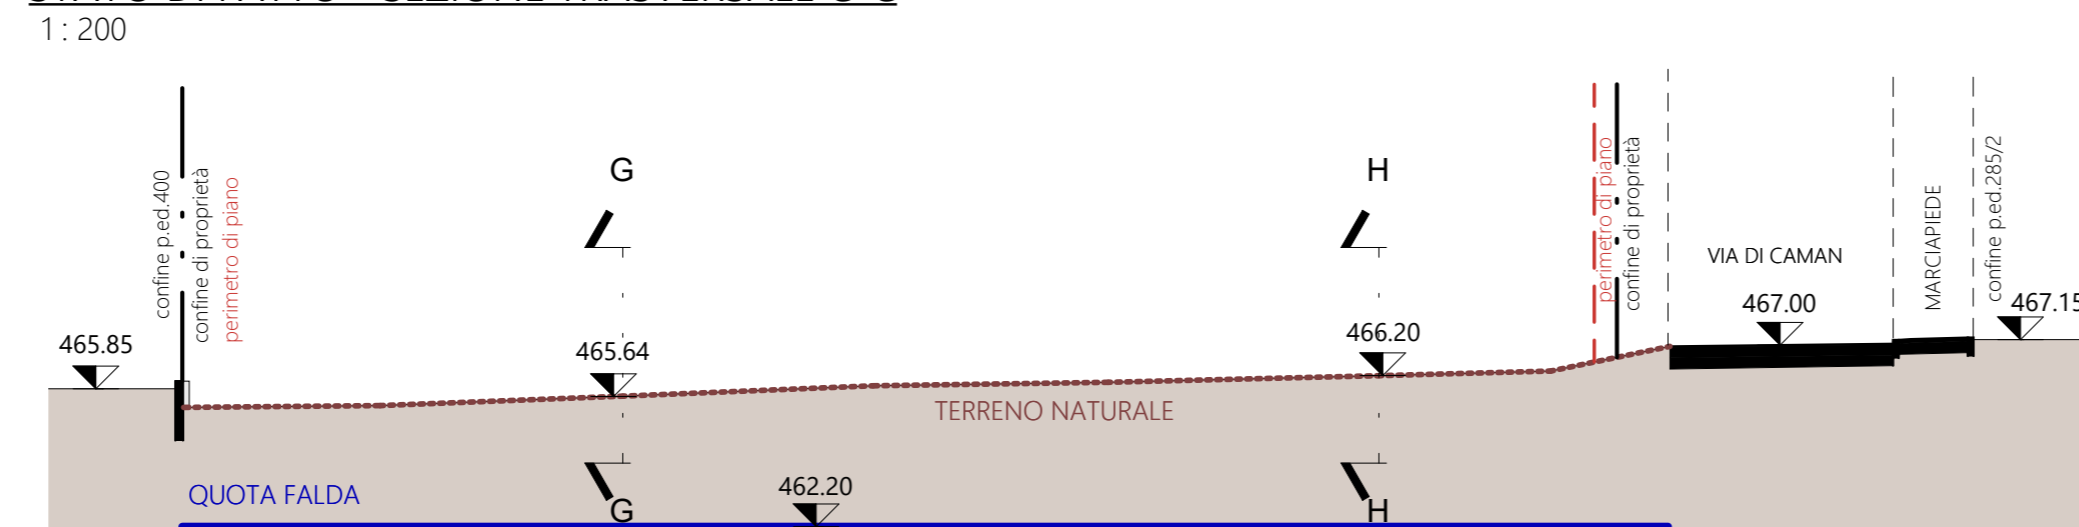

STATO DI FATTO - SEZIONE TRASVERSALE F-F



PROJECTS STP S.R.L.
VIA E. FERMI 70
38123 TRENTO
PIVA 02597550223
projects_stp@pec.it
info@studiosandri.eu
www.studiosandri.eu

umbertosandri
STUDIO DI PROGETTAZIONE

Provincia di: **TRENTO**

Comune di: **TRENTO**

Committente: **KOSTRUIRE S.R.L.**

Collegio Provinciale Geometri e Geometri Laureati di Trento
Iscrizione Albo N. 2118
Geometra Umberto Sandri

ORDINE DEGLI INGEGNERI DELLA PROVINCIA DI TRENTO
FEDERICO DALLAGO
Ingegnere civile e ambientale
Iscritto al N. 4328 d'Albo - Sezione A degli Ingegneri

Disegno n.: Z:\Lavori\211_22 - CADINE KOSTRUIRE\1 - MODELLI DIGITALI - REVIT\CADINE KOSTRUIRE - FEBBRAIO 2026 - QUOTA URBANIZZAZIONE 467.60.rvt

Data: **MARZO 2026**

Modifiche: 30/03/2026 11:00:54

Scala: **1:200**

Tavola n. **04**

PIANO ATTUATIVO P.A. D - CADINE
REALIZZAZIONE NUOVO
COMPLESSO RESIDENZIALE

PP.FF. 605/1 - 605/2 - 606 - 610/2 - 611/2 e parte
delle P.F. 610/1-611/1-1061/1 C.C. CADINE

STATO DI FATTO - SEZIONI
ALTIMETRICHE