



URBANIZZAZIONE - SEZIONE LONGITUDINALE G-G

1:200

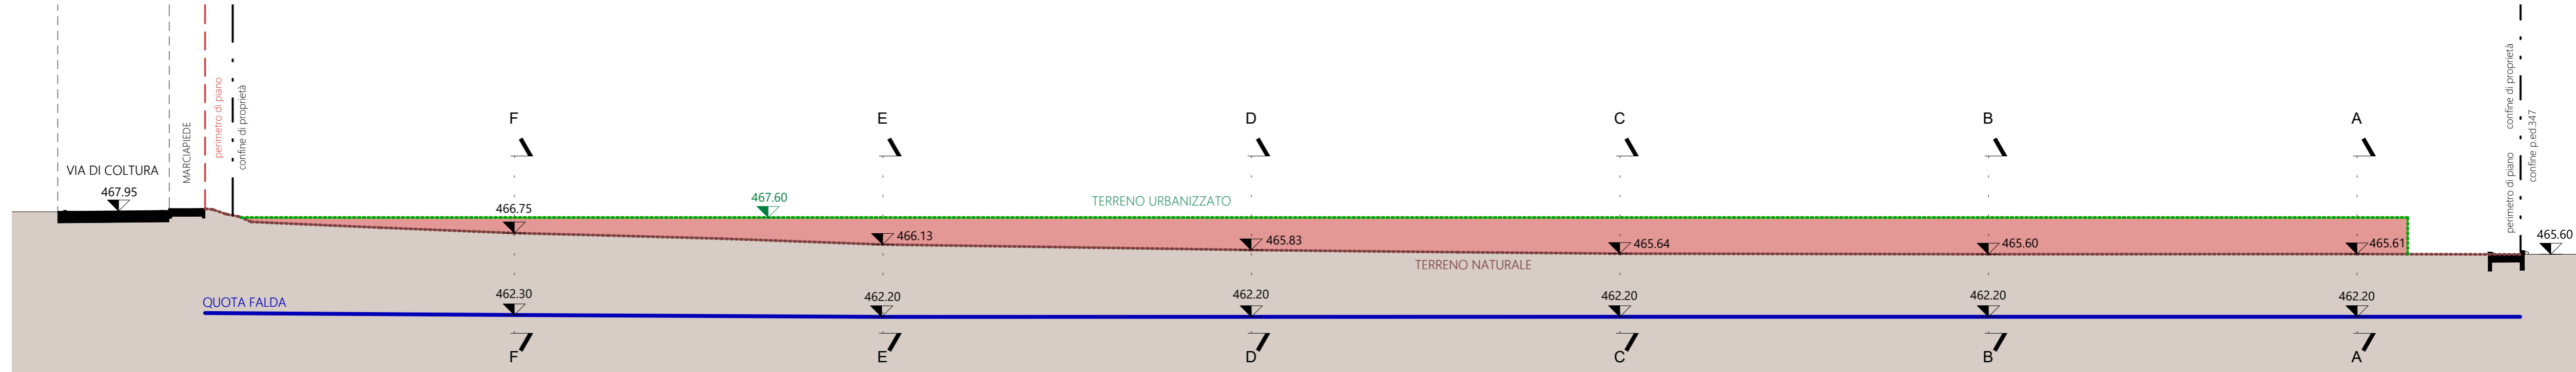


URBANIZZAZIONE - SEZIONE LONGITUDINALE H-H

1:200

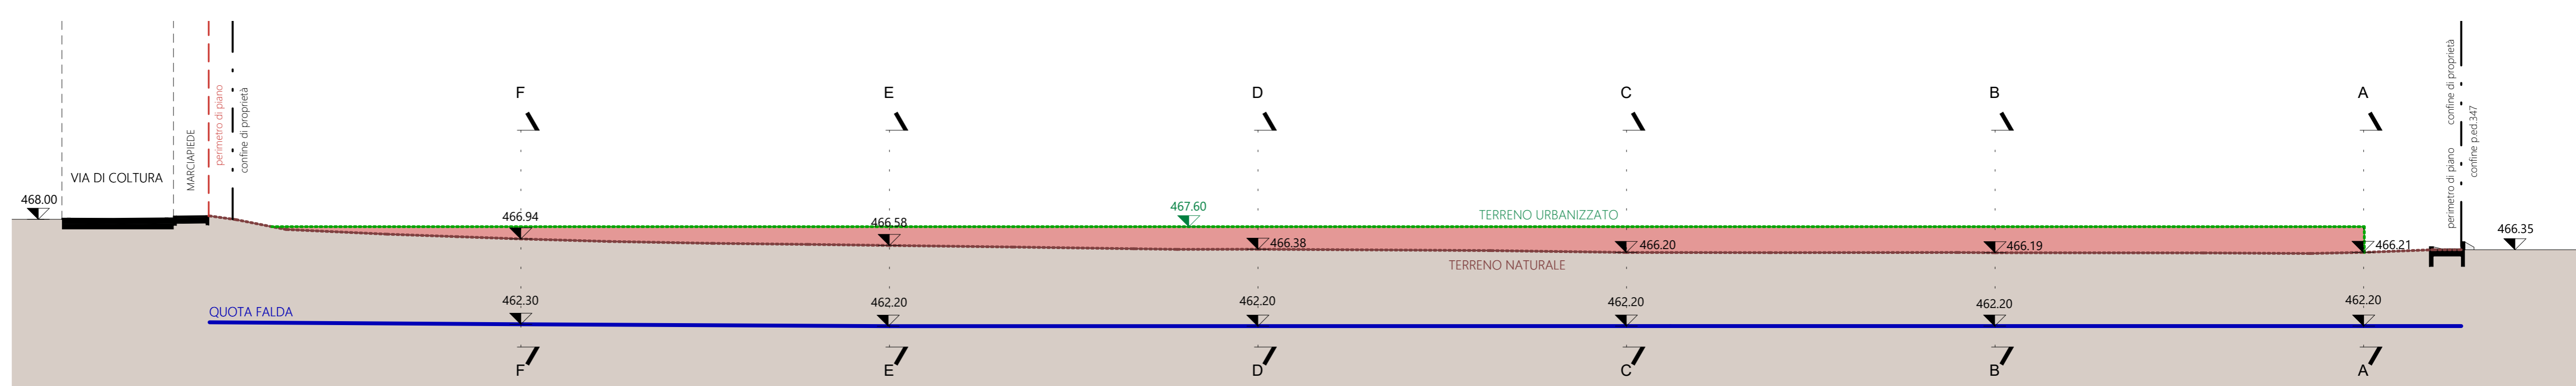


URBANIZZAZIONE - SEZIONE TRASVERSALE A-A

1:200

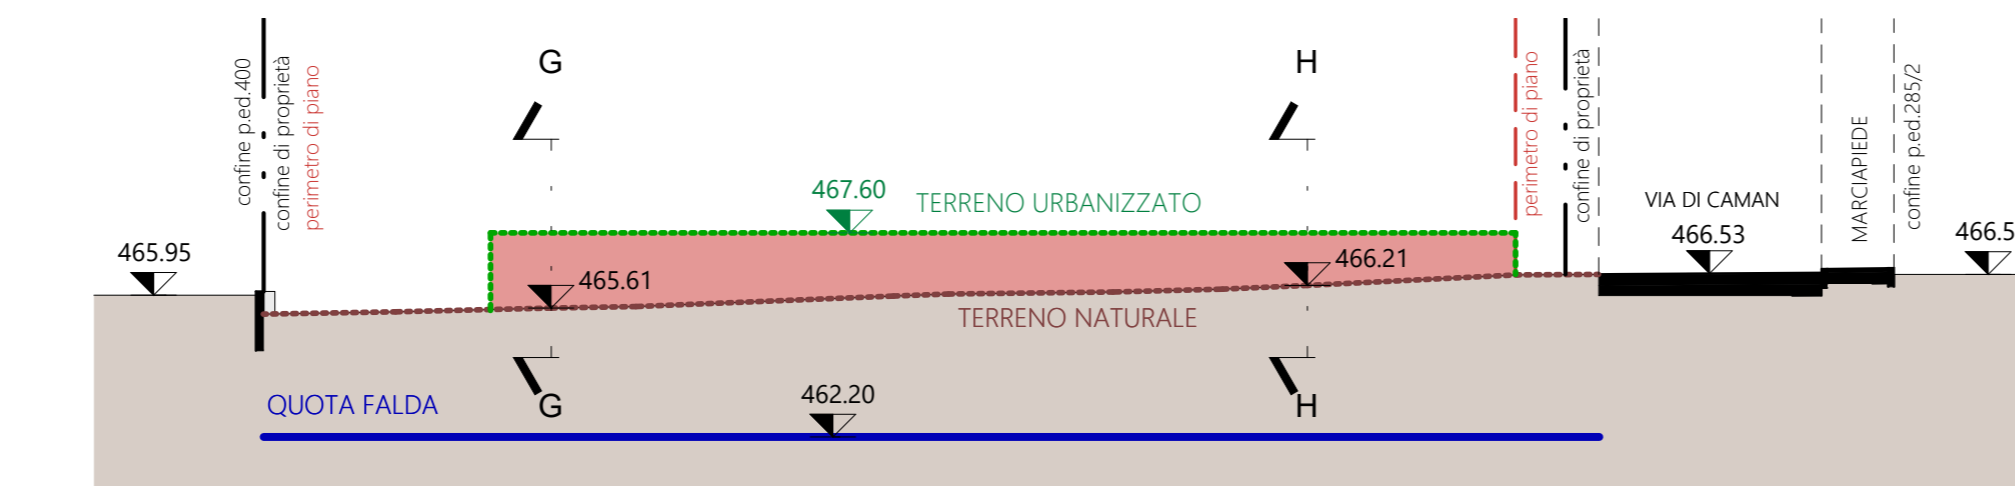


URBANIZZAZIONE - SEZIONE TRASVERSALE D-D

1:200

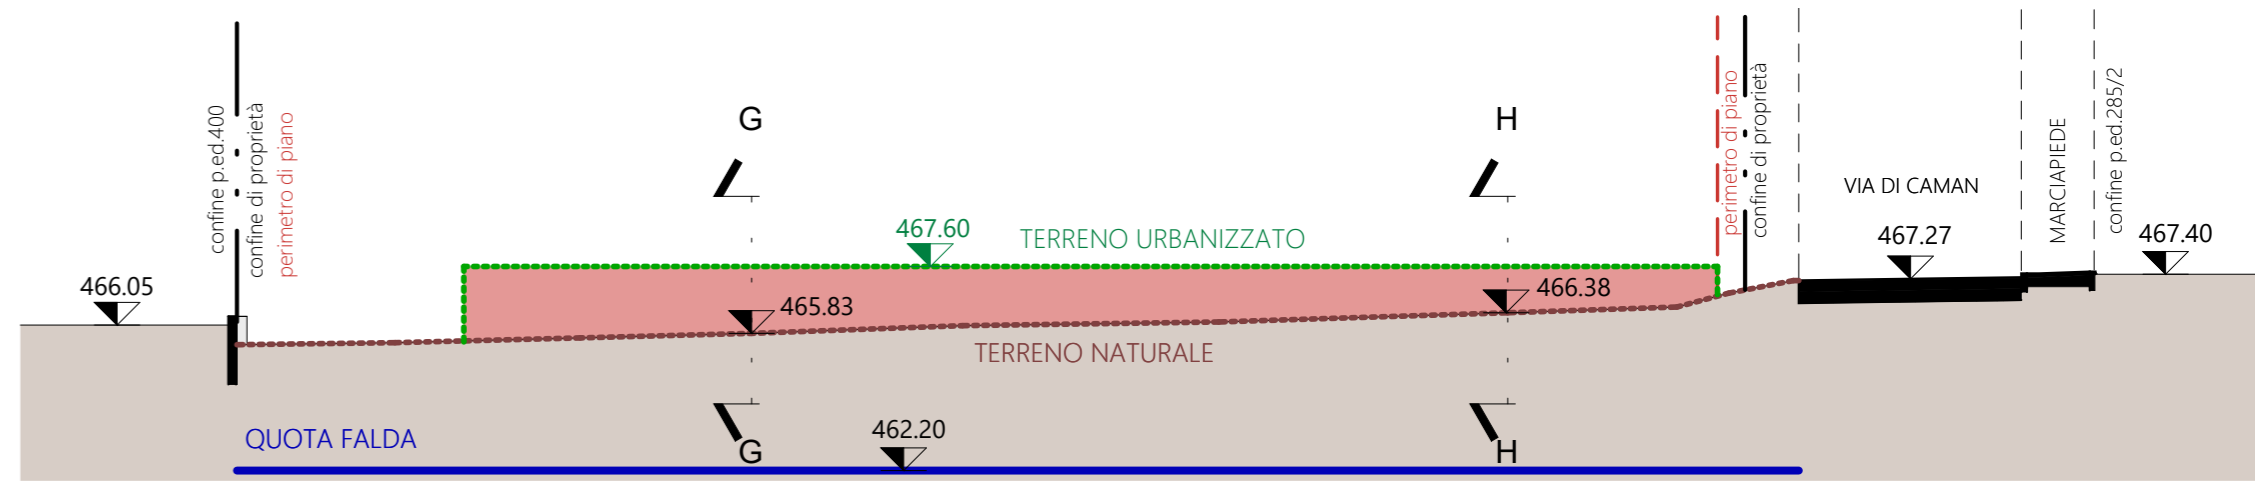


URBANIZZAZIONE - SEZIONE TRASVERSALE B-B

1:200

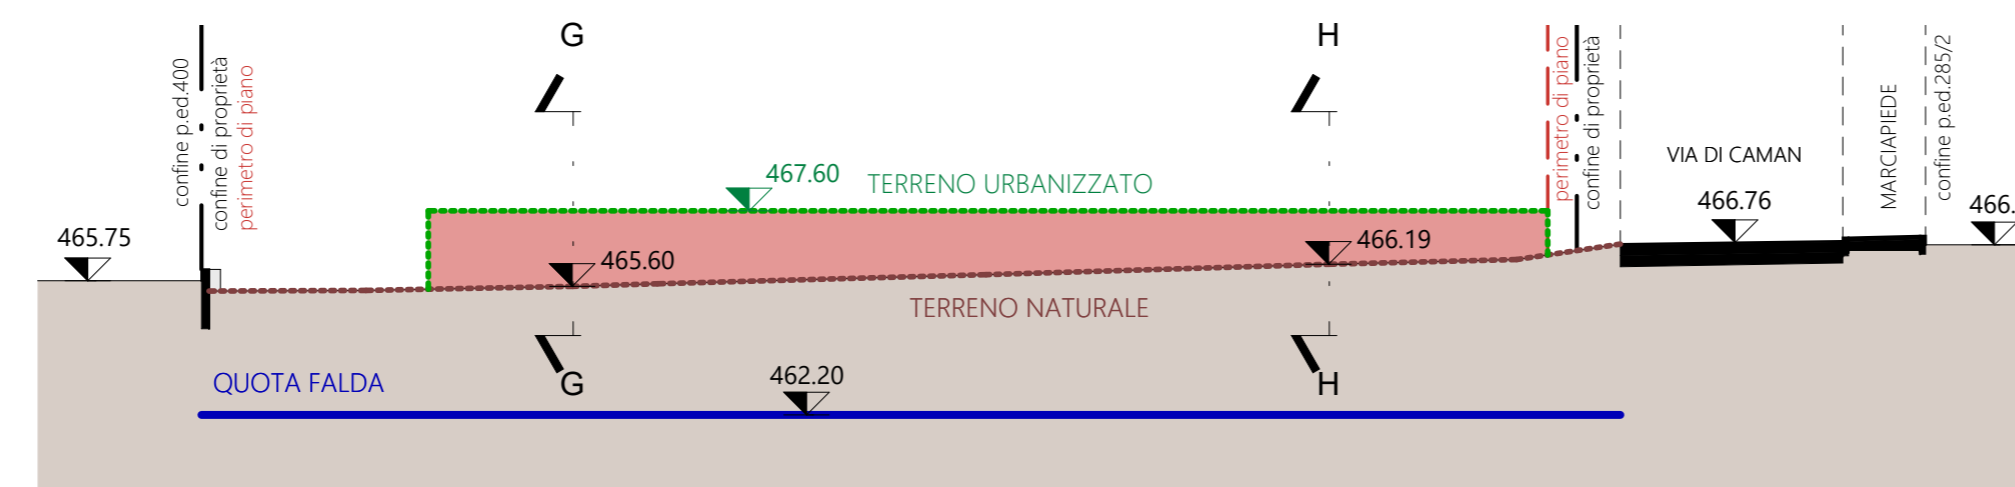


URBANIZZAZIONE - SEZIONE TRASVERSALE E-E

1:200

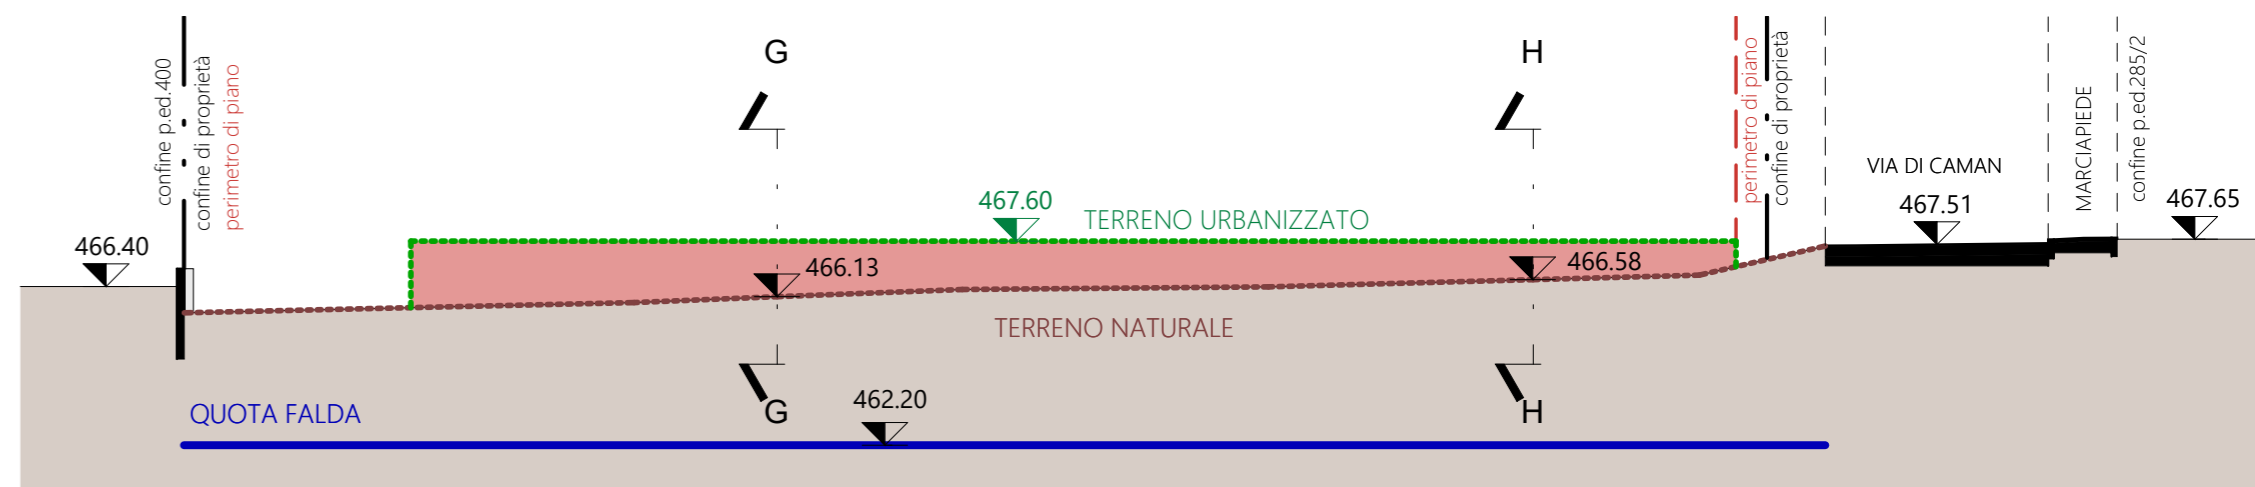


URBANIZZAZIONE - SEZIONE TRASVERSALE C-C

1:200

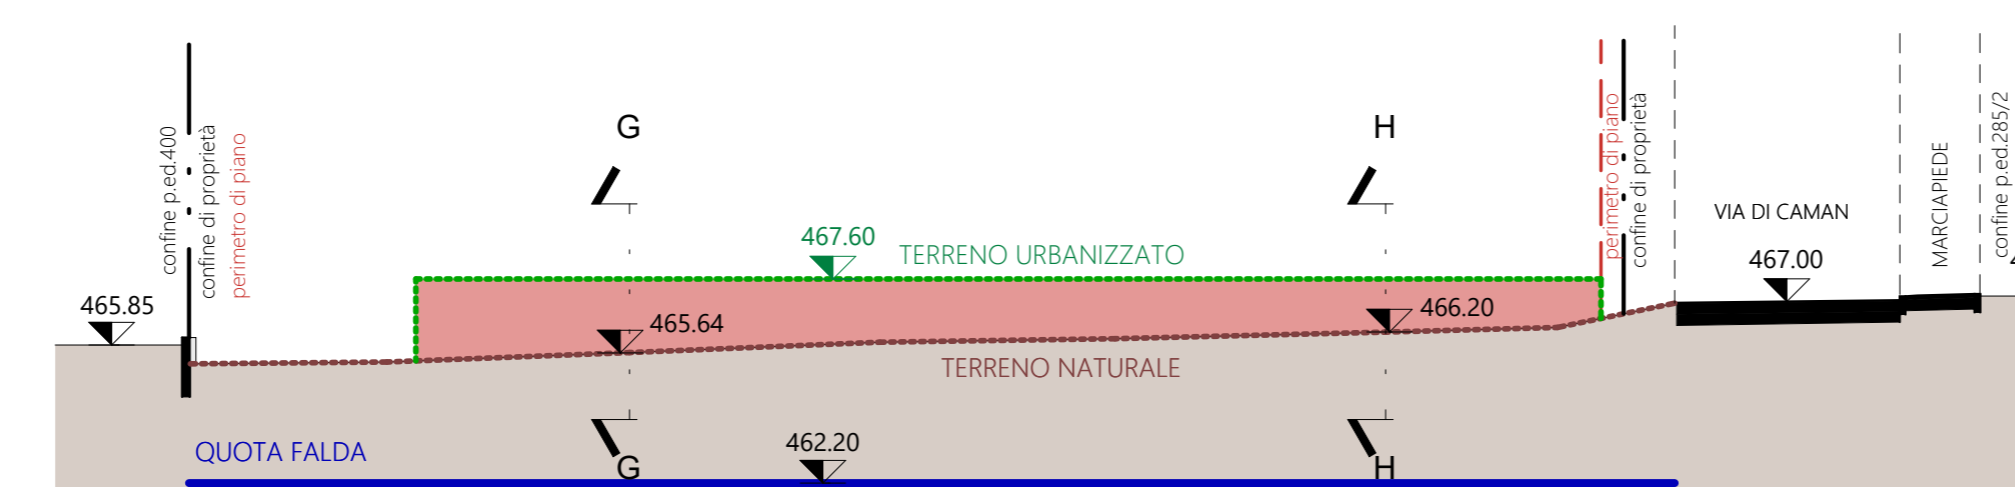

URBANIZZAZIONE - SEZIONE TRASVERSALE F-F

1:200

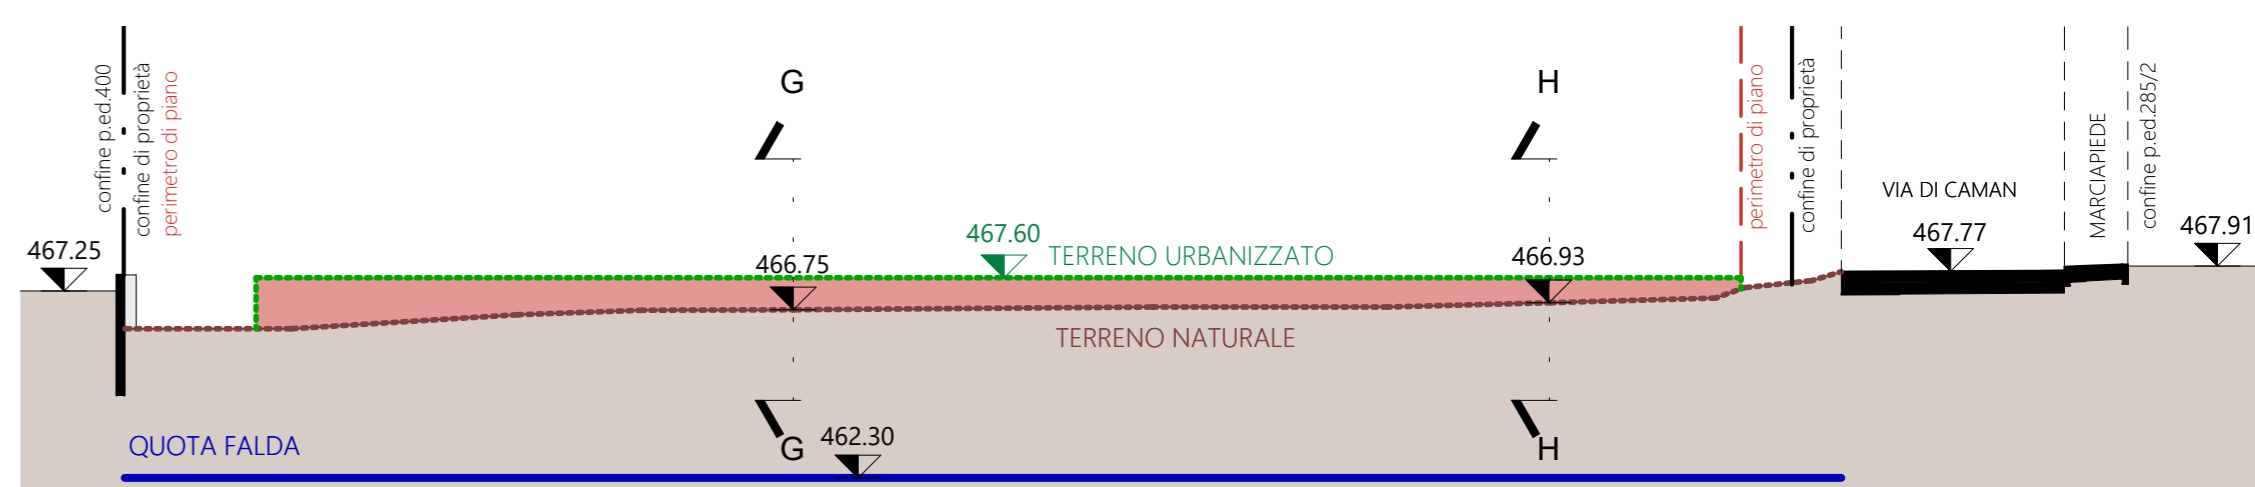

PROJECTS STP S.R.L.
VIA E. FERMI 70
38123 TRENTO
PIVA 02597550223
projects_stp@pec.it
info@studiosandri.eu
www.studiosandri.eu



Provincia di:
TRENTO

Comune di:
TRENTO

Committente:
KOSTRUIRE S.R.L.



ORDINE DEGLI INGEGNERI
DELLA PROVINCIA DI TRENTO
FEDERICO DALLAGO
Ingegnere civile e ambientale
iscritto al N. 4328 d'Albo - Sezione A degli Ingegneri

Disegno n.:
Z:\Lavori\211_22 - CADINE
KOSTRUIRE\1 - MODELLI DIGITALI -
REVIT\CADINE KOSTRUIRE -
FEBBRAIO 2026 - QUOTA
URBANIZZAZIONE 467.60.rvt

Data:
MARZO 2026

Modifiche:
30/03/2026 11:00:55

Scala:
1:200

Tavola n.

05

PIANO ATTUATIVO P.A. D - CADINE

REALIZZAZIONE NUOVO
COMPLESSO RESIDENZIALE

PP.FF. 605/1 - 605/2 - 606 - 610/2 - 611/2 e parte
delle P.F. 610/1-611/1-1061/1 C.C. CADINE



STATO DI PROGETTO -
URBANIZZAZIONE DEL TERRENO