




STATO DI FATTO



STATO DI PROGETTO

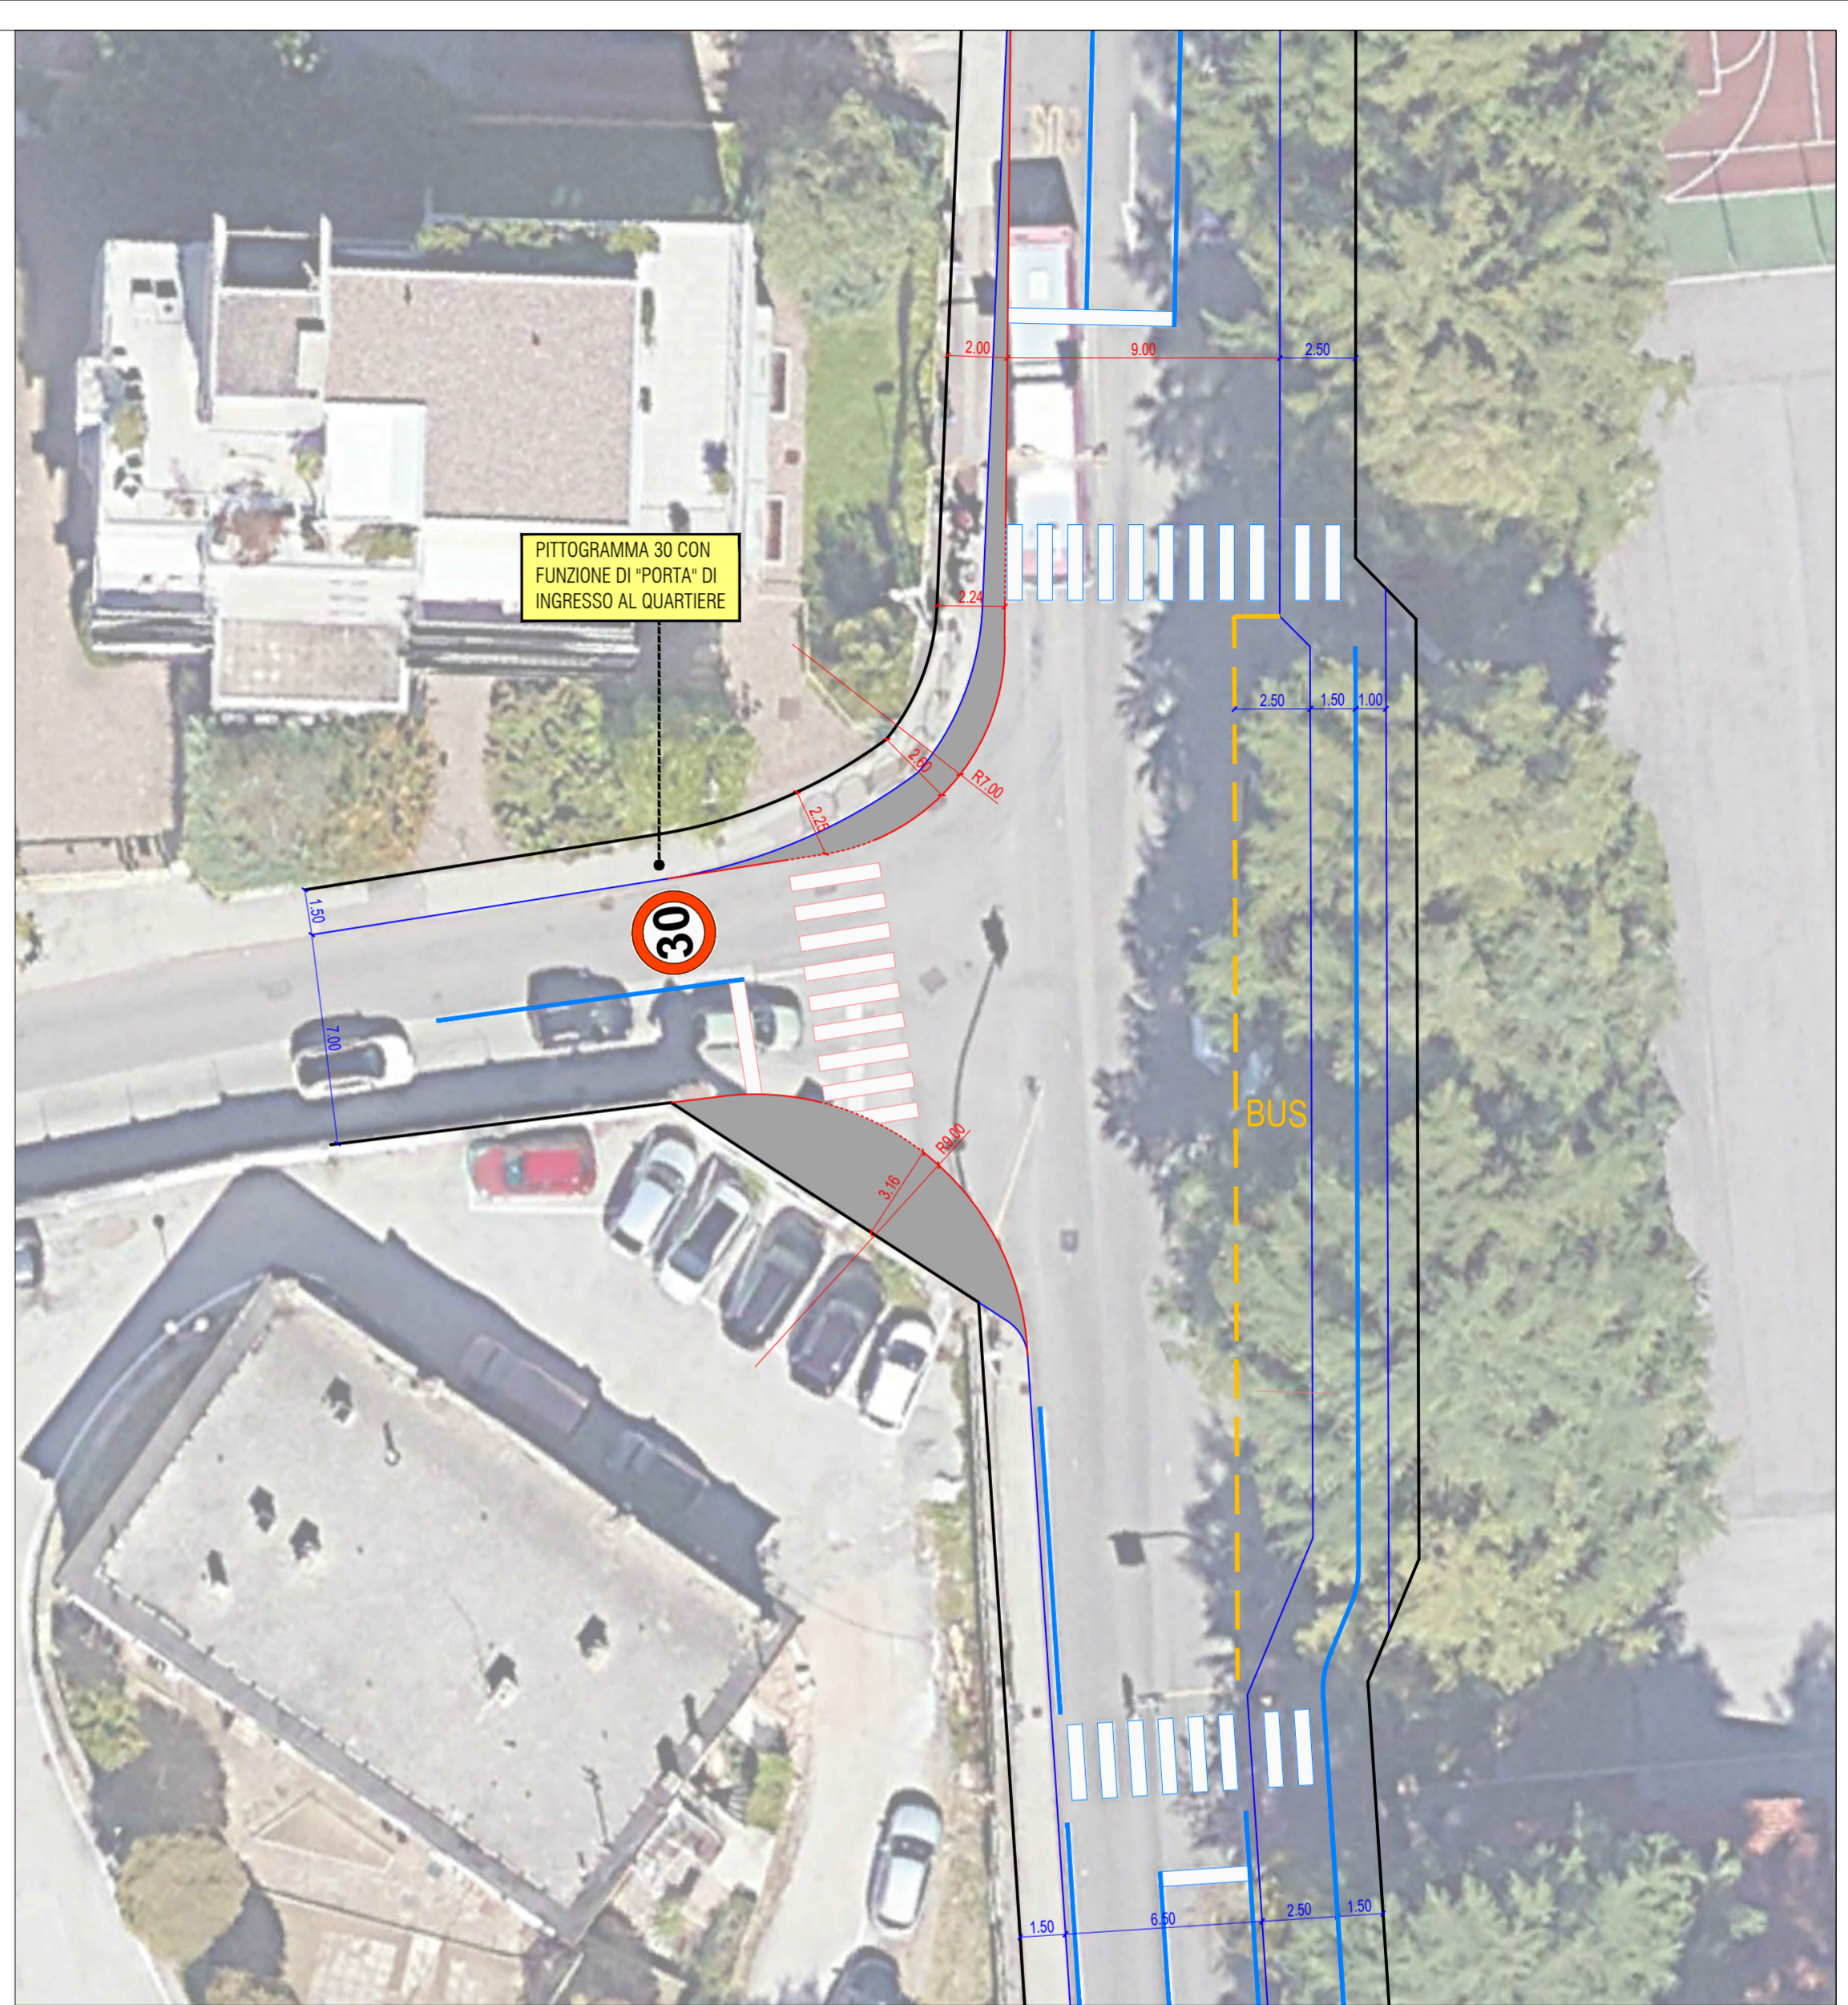

# Comune di Trento

## PIANIFICAZIONE DELLA ZONA 30 DEL QUARTIERE CLARINA fase II

- LEGENDA**
- Cordonatura esistente
  - - - Cordonatura annegata esistente
  - Segnaletica esistente
  - Cordonatura di progetto
  - - - Cordonatura annegata di progetto
  - Segnaletica di progetto
  - Nuovo/ampliamento marciapiede pedonale

<b>TAV.</b> <b>2.7</b>	<b>INCROCIO VERONA/EINAUDI: PROPOSTE DI PROGETTO</b>	SCALA	1:200
		DATA	dicembre 2025
<b>Matteo Donde Architetto</b> <small>ord. arch. Prov. Milano n° 12805</small> <small>Via Giuseppe Mazzini, 35 - 20032 Cornano (MI)</small> <small>telefono +39 388 888 6432</small> <small>P.IVA 03459000969</small> <small>www.matteodonde.com</small> <small>matteo.donde@gmail.com</small>		TIMBRO	