


STATO DI FATTO



STATO DI PROGETTO

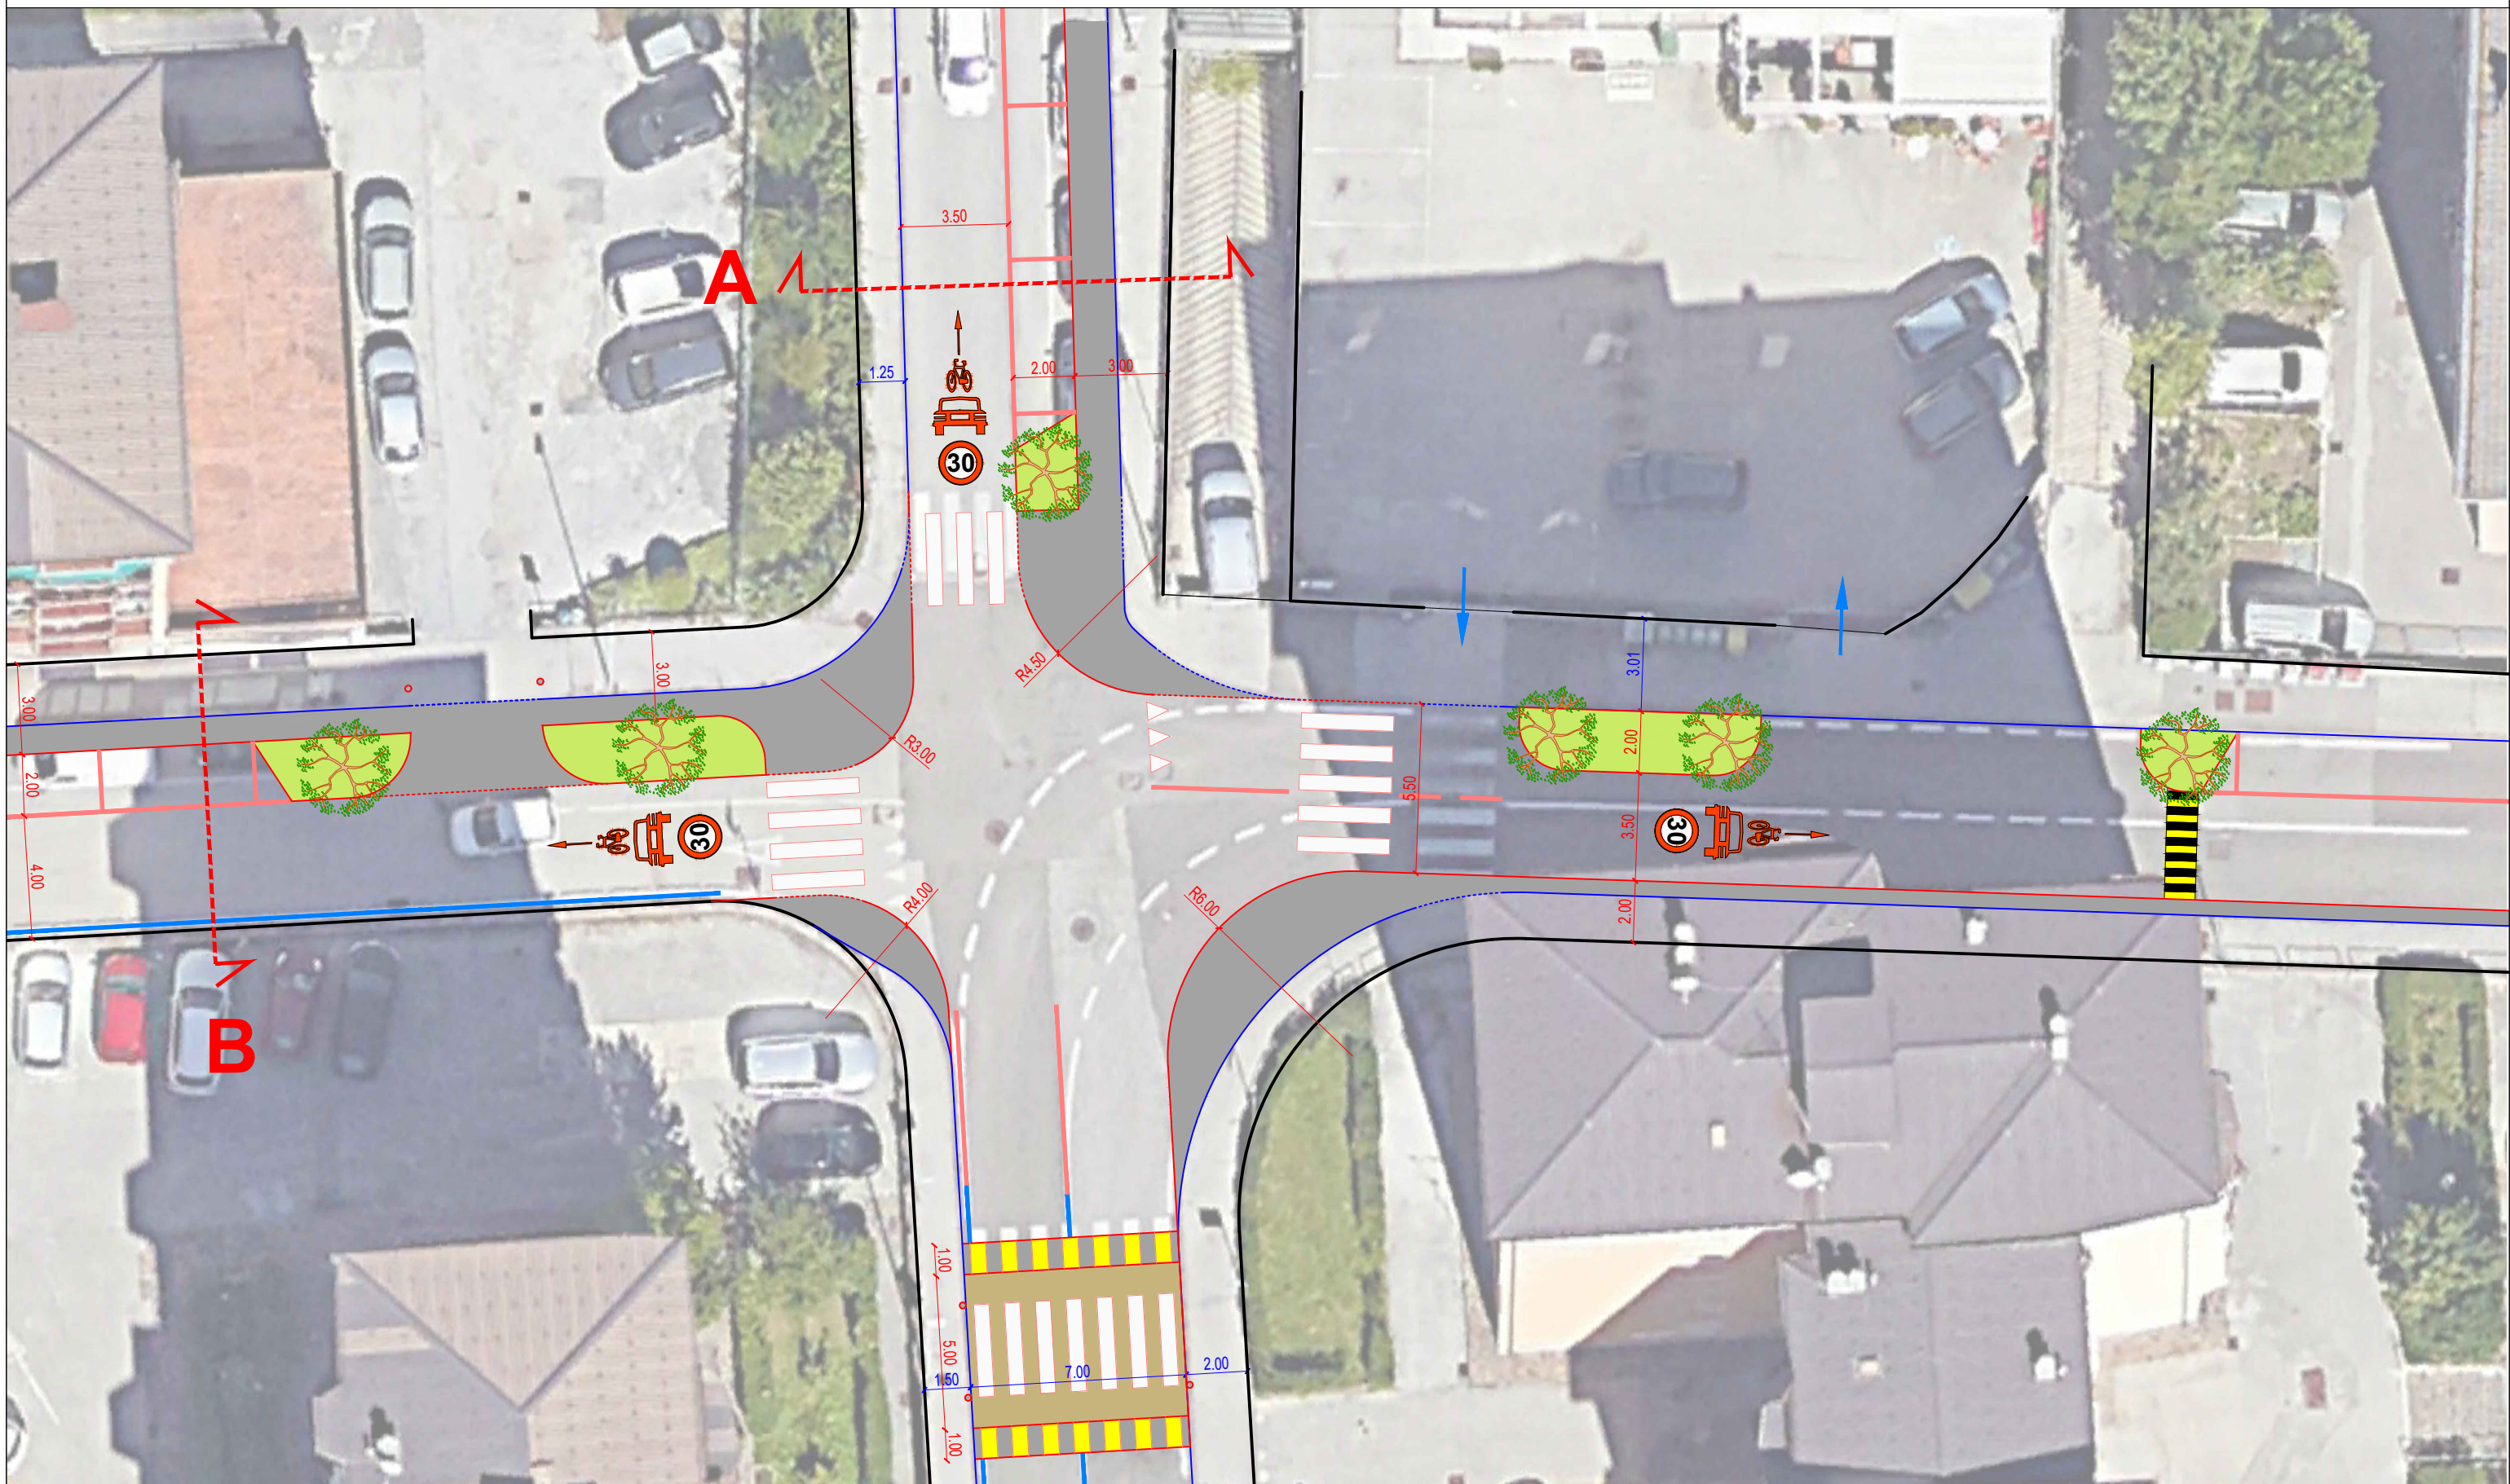

# Comune di Trento


## PIANIFICAZIONE DELLA ZONA 30 DEL QUARTIERE CLARINA fase II

TAV. **2.3b** INCROCIO GANDHI/EINAUDI:  
PROPOSTE DI PROGETTO  
alternativa B

SCALA **1:200**  
DATA dicembre 2025

TIMBRO

Matteo Donde Architetto  
ord. arch. Prov. Milano n° 12805  
Via Giuseppe Mazzini, 35 - 20032 Cornano (MI)  
telefono +39 398 888 8432  
P.IVA 03450000959  
www.matteodonde.com  
matteo.donde@gmail.com

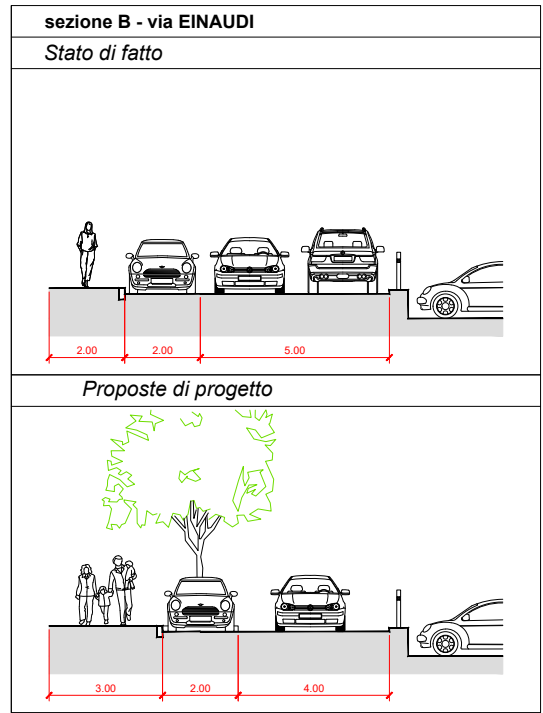

**LEGENDA**

- Cordonatura esistente
- - - - - Cordonatura annegata esistente
- Segnaletica esistente
- Cordonatura di progetto
- - - - - Cordonatura annegata di progetto
- Segnaletica di progetto
- Dissuasore di progetto
- Area a verde di progetto
- Nuovo/ampliamento marciapiede in asfalto
- Platea rialzata in asfalto stampato e colorato
- Rampa platea rialzata
- Nuova alberatura di progetto
- Panchina di progetto