



## LEGENDA

- Sezione esistente
- - - Sezione esistente da rimuovere
- Sezione di progetto
- Retino materiale esistente
- Retino materiale di progetto

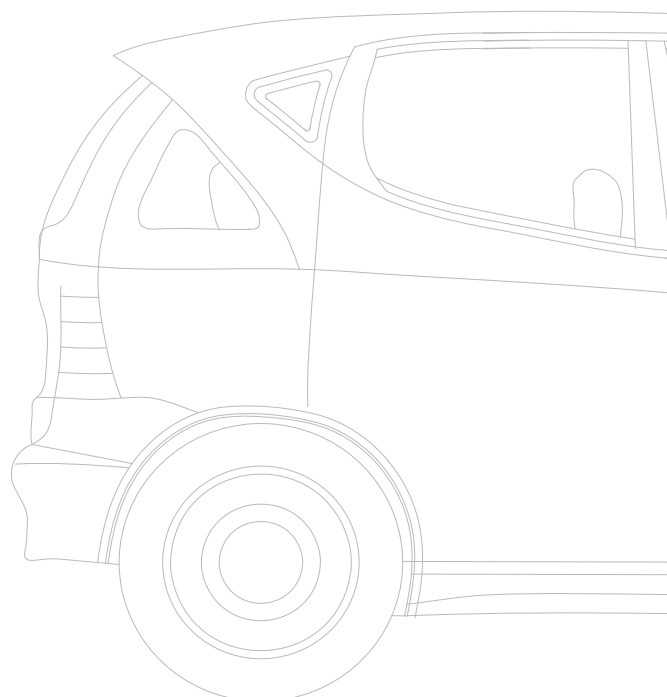

**PENDENZA RAMPA:**  
7% con passaggio dei mezzi del trasporto pubblico  
10% senza passaggio dei mezzi del trasporto pubblico

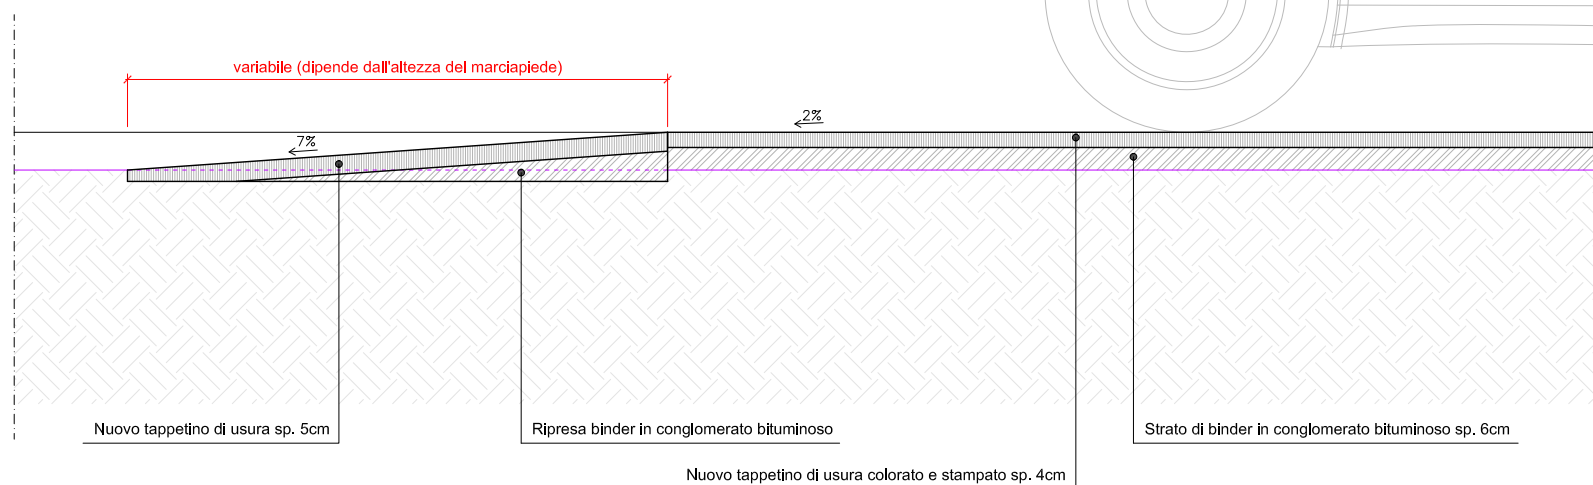

# Comune di Trento

## PIANIFICAZIONE DELLA ZONA 30 DEL QUARTIERE CLARINA fase II

TAV.  
**2.8**

**PARTICOLARI COSTRUTTIVI  
ATTRAVERSAMENTI  
RIALZATI IN BITUME**

SCALA **1:20**

DATA **dicembre 2025**

**Matteo Dondé Architetto**  
ord. arch. Prov. Milano n° 12805  
Via Giuseppe Mazzini, 35 - 20032 Cornano (MI)  
telefono +39 388 888 6432  
P.IVA 03459000968  
www.matteodonde.com  
matteo.donde@gmail.com

TIMBRO

