

# Comune di Trento

## PIANIFICAZIONE DELLA ZONA 30 DEL QUARTIERE CLARINA fase II

TAV.  
2.1

VIA EINAUDI:  
PROPOSTE DI PROGETTO

SCALA 1:500/1:200

DATA dicembre 2025

TIMBRO

Matteo Dondé Architetto

ord. arch. Prov. Milano n° 12805


Via Giuseppe Mazzini, 35 - 20032 Cornano (MI)  
telefono +39 388 888 8432  
P.IVA 03450000959  
www.matteodonde.com  
matteo.donde@gmail.com

### LEGENDA


- Cordonatura esistente
- Cordonatura annessa esistente
- Segnaletica esistente
- Cordonatura di progetto
- Cordonatura annessa di progetto
- Segnaletica di progetto
- Dissuasore di progetto
- Area a verde di progetto
- Nuovo/ampliamento marciapiede pedonale
- Platea rialzata in asfalto stampato e colorato
- Rampa platea rialzata
- Nuova alberatura di progetto
- Panchina di progetto
- Tavolo con panchine di progetto

#### sezione A - via EINAUDI

Stato di fatto

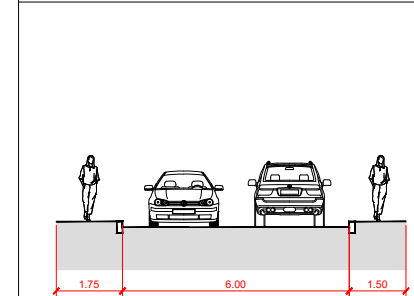


Proposte di progetto

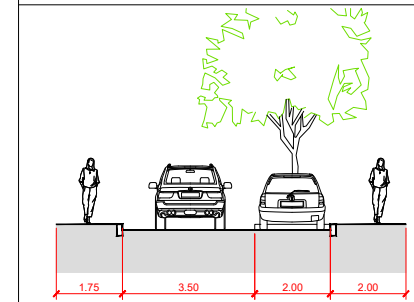


#### sezione B - via EINAUDI

Stato di fatto

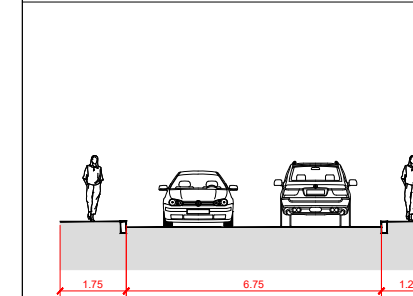


Proposte di progetto

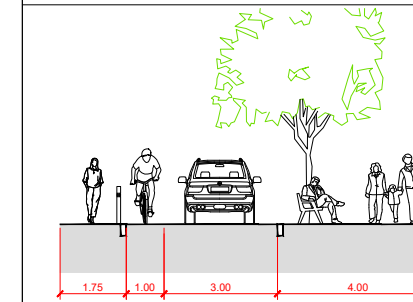

#### sezione C - via EINAUDI

Stato di fatto

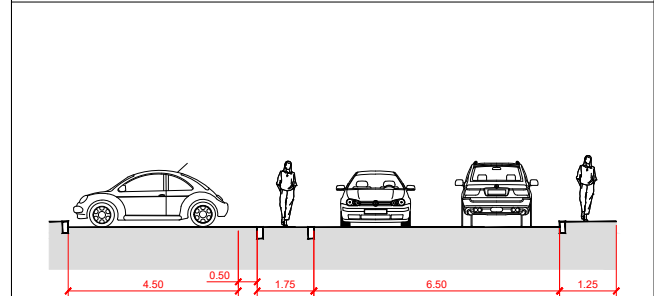

Proposte di progetto

