

Comune di Trento

PIANIFICAZIONE DELLA ZONA 30 DEL QUARTIERE CLARINA fase II

TAV.
2.4b

VIA ANNA FRANK:
PROPOSTE DI PROGETTO
alternativa B

SCALA
1:500

DATA
dicembre 2025

TIMBRO


Matteo Donde Architetto
ord. arch. Prov. Milano n° 12805
Via Giuseppe Mazzini, 35 - 20032 Corzano (MI)
telefono +39 388 888 6432
P.IVA 0345000988
www.matteodonde.com
matteo.donde@gmail.com

LEGENDA


- Cordonatura esistente
- Cordonatura annegata esistente
- Segnaletica esistente
- Cordonatura di progetto
- Cordonatura annegata di progetto
- Segnaletica di progetto
- Dissuasore di progetto
- Area a verde di progetto
- Nuovo/ampliamento marciapiede pedonale
- Platea rialzata in asfalto stampato e colorato
- Rampa platea rialzata
- Nuova alberatura di progetto

sezione A - via ANNA FRANK

Stato di fatto

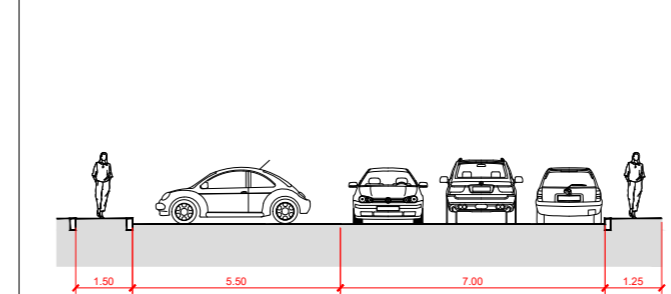


Proposte di progetto

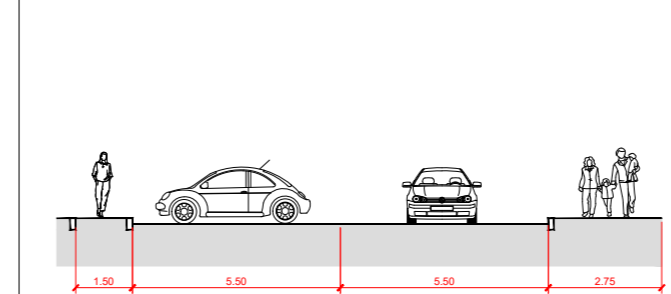

sezione B - via ANNA FRANK

Stato di fatto

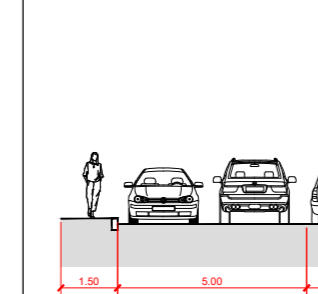

Proposte di progetto

