




SEZIONE 4-4
scala 1:200

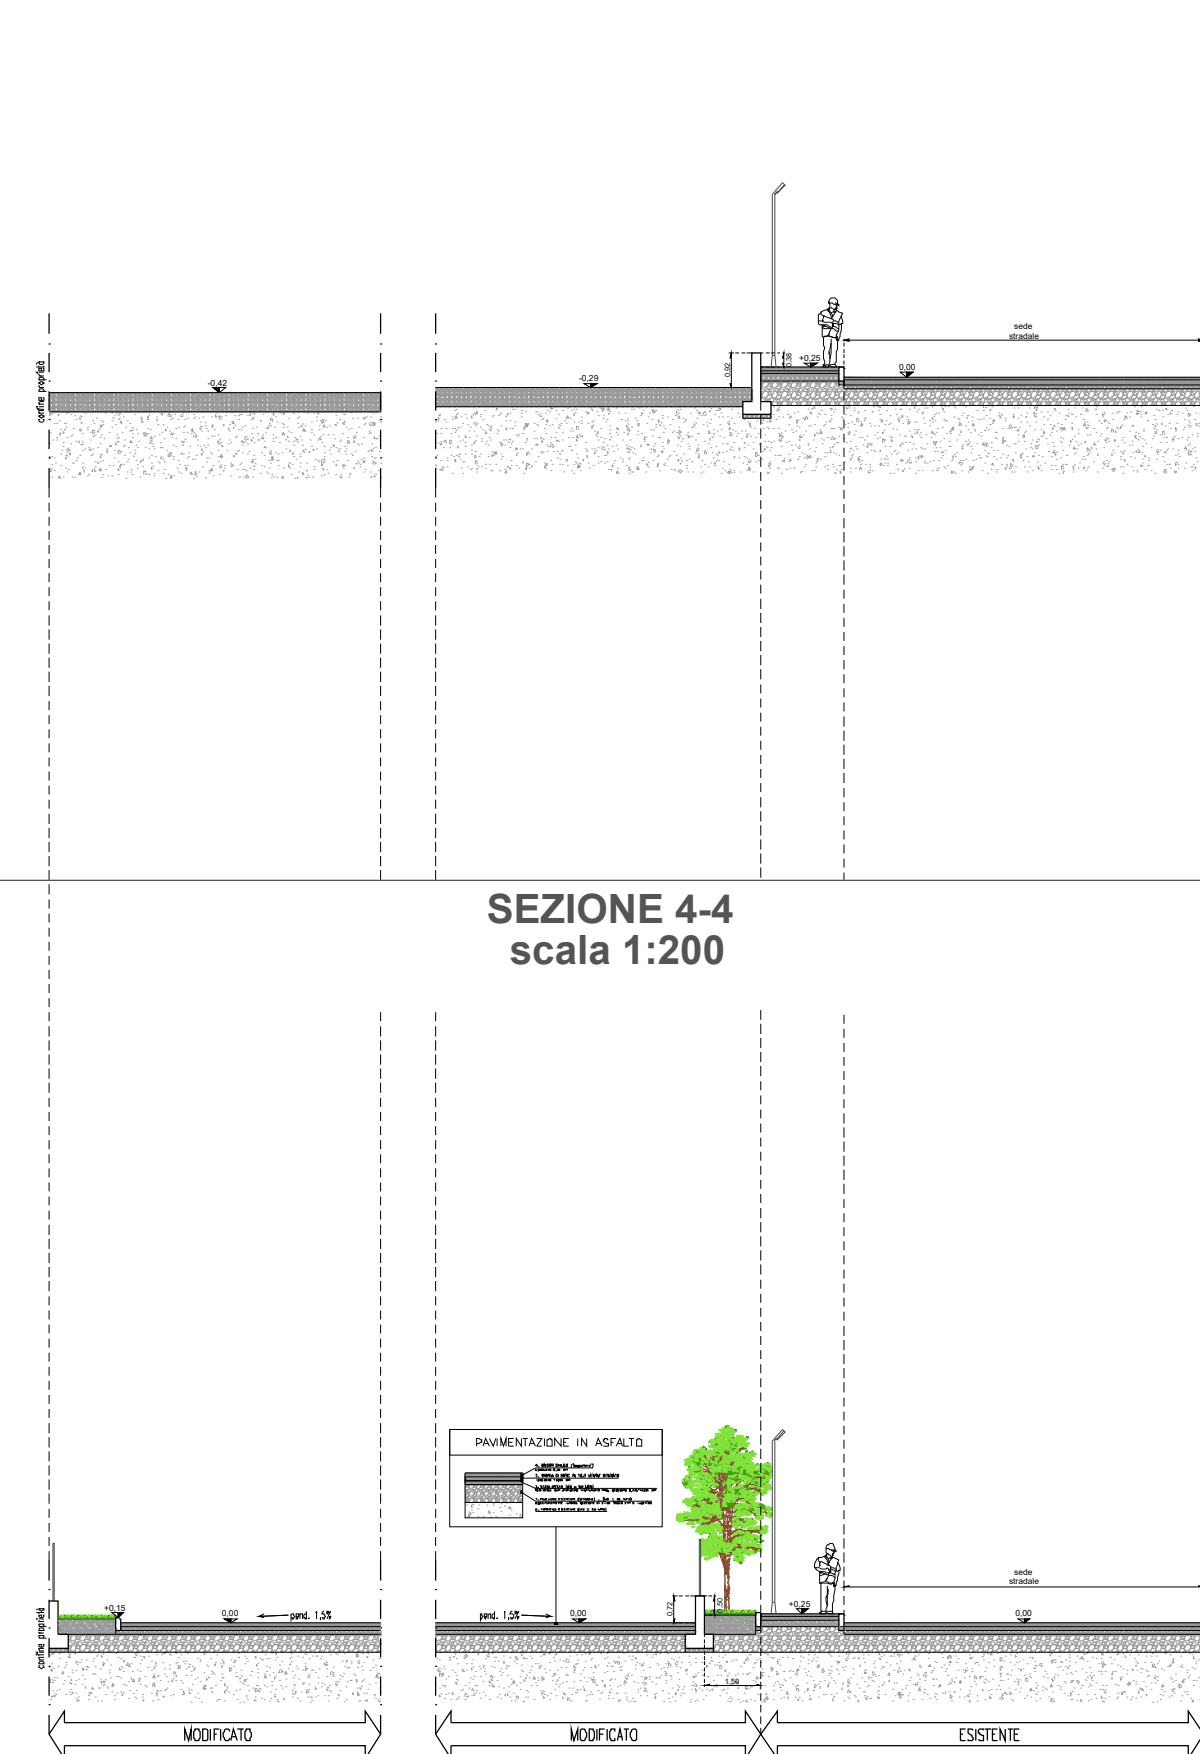


SEZIONE 3-3
scala 1:200

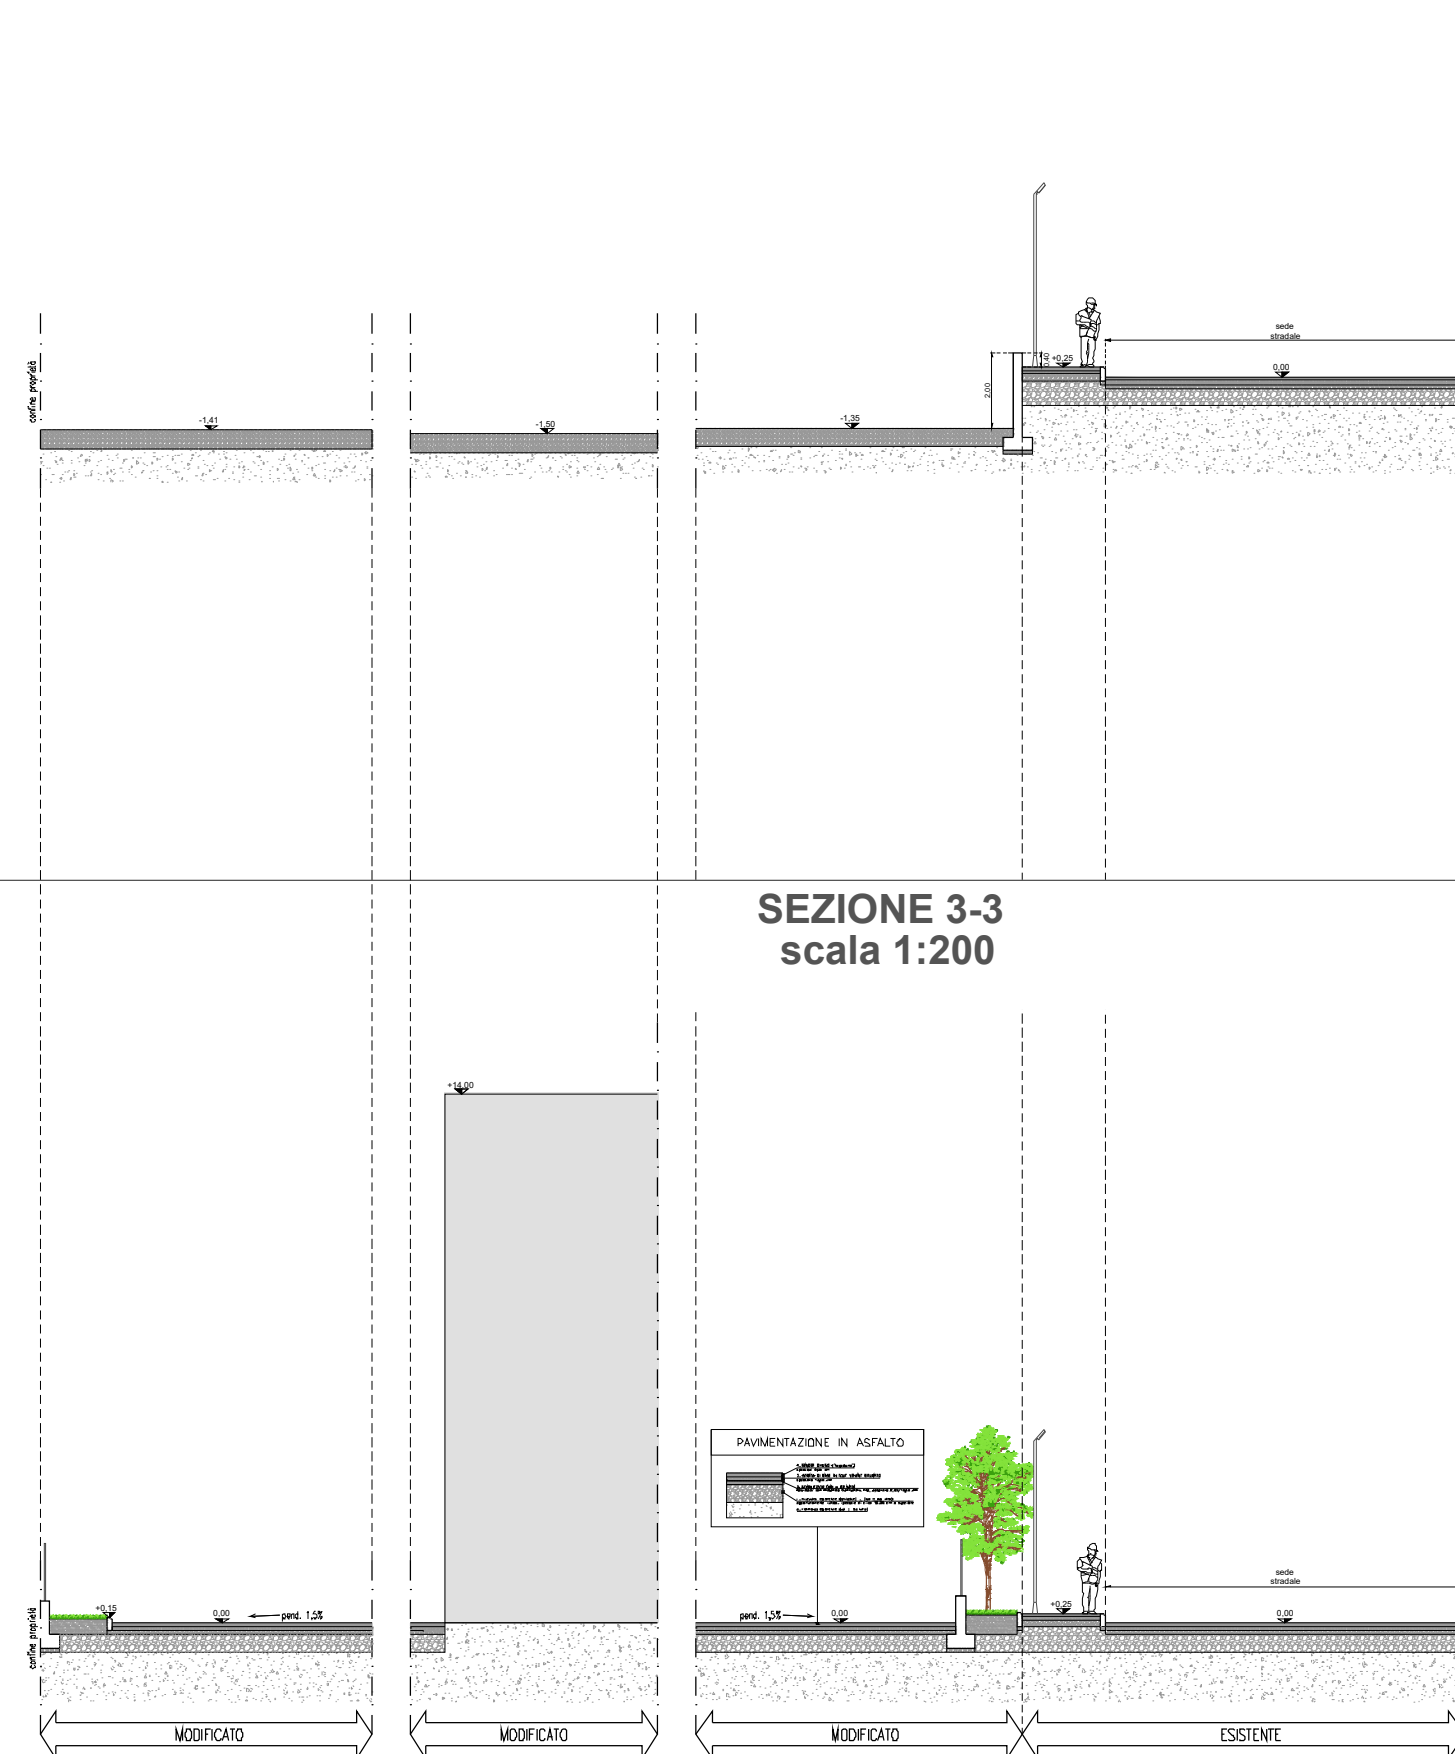


SEZIONE 2-2
scala 1:200

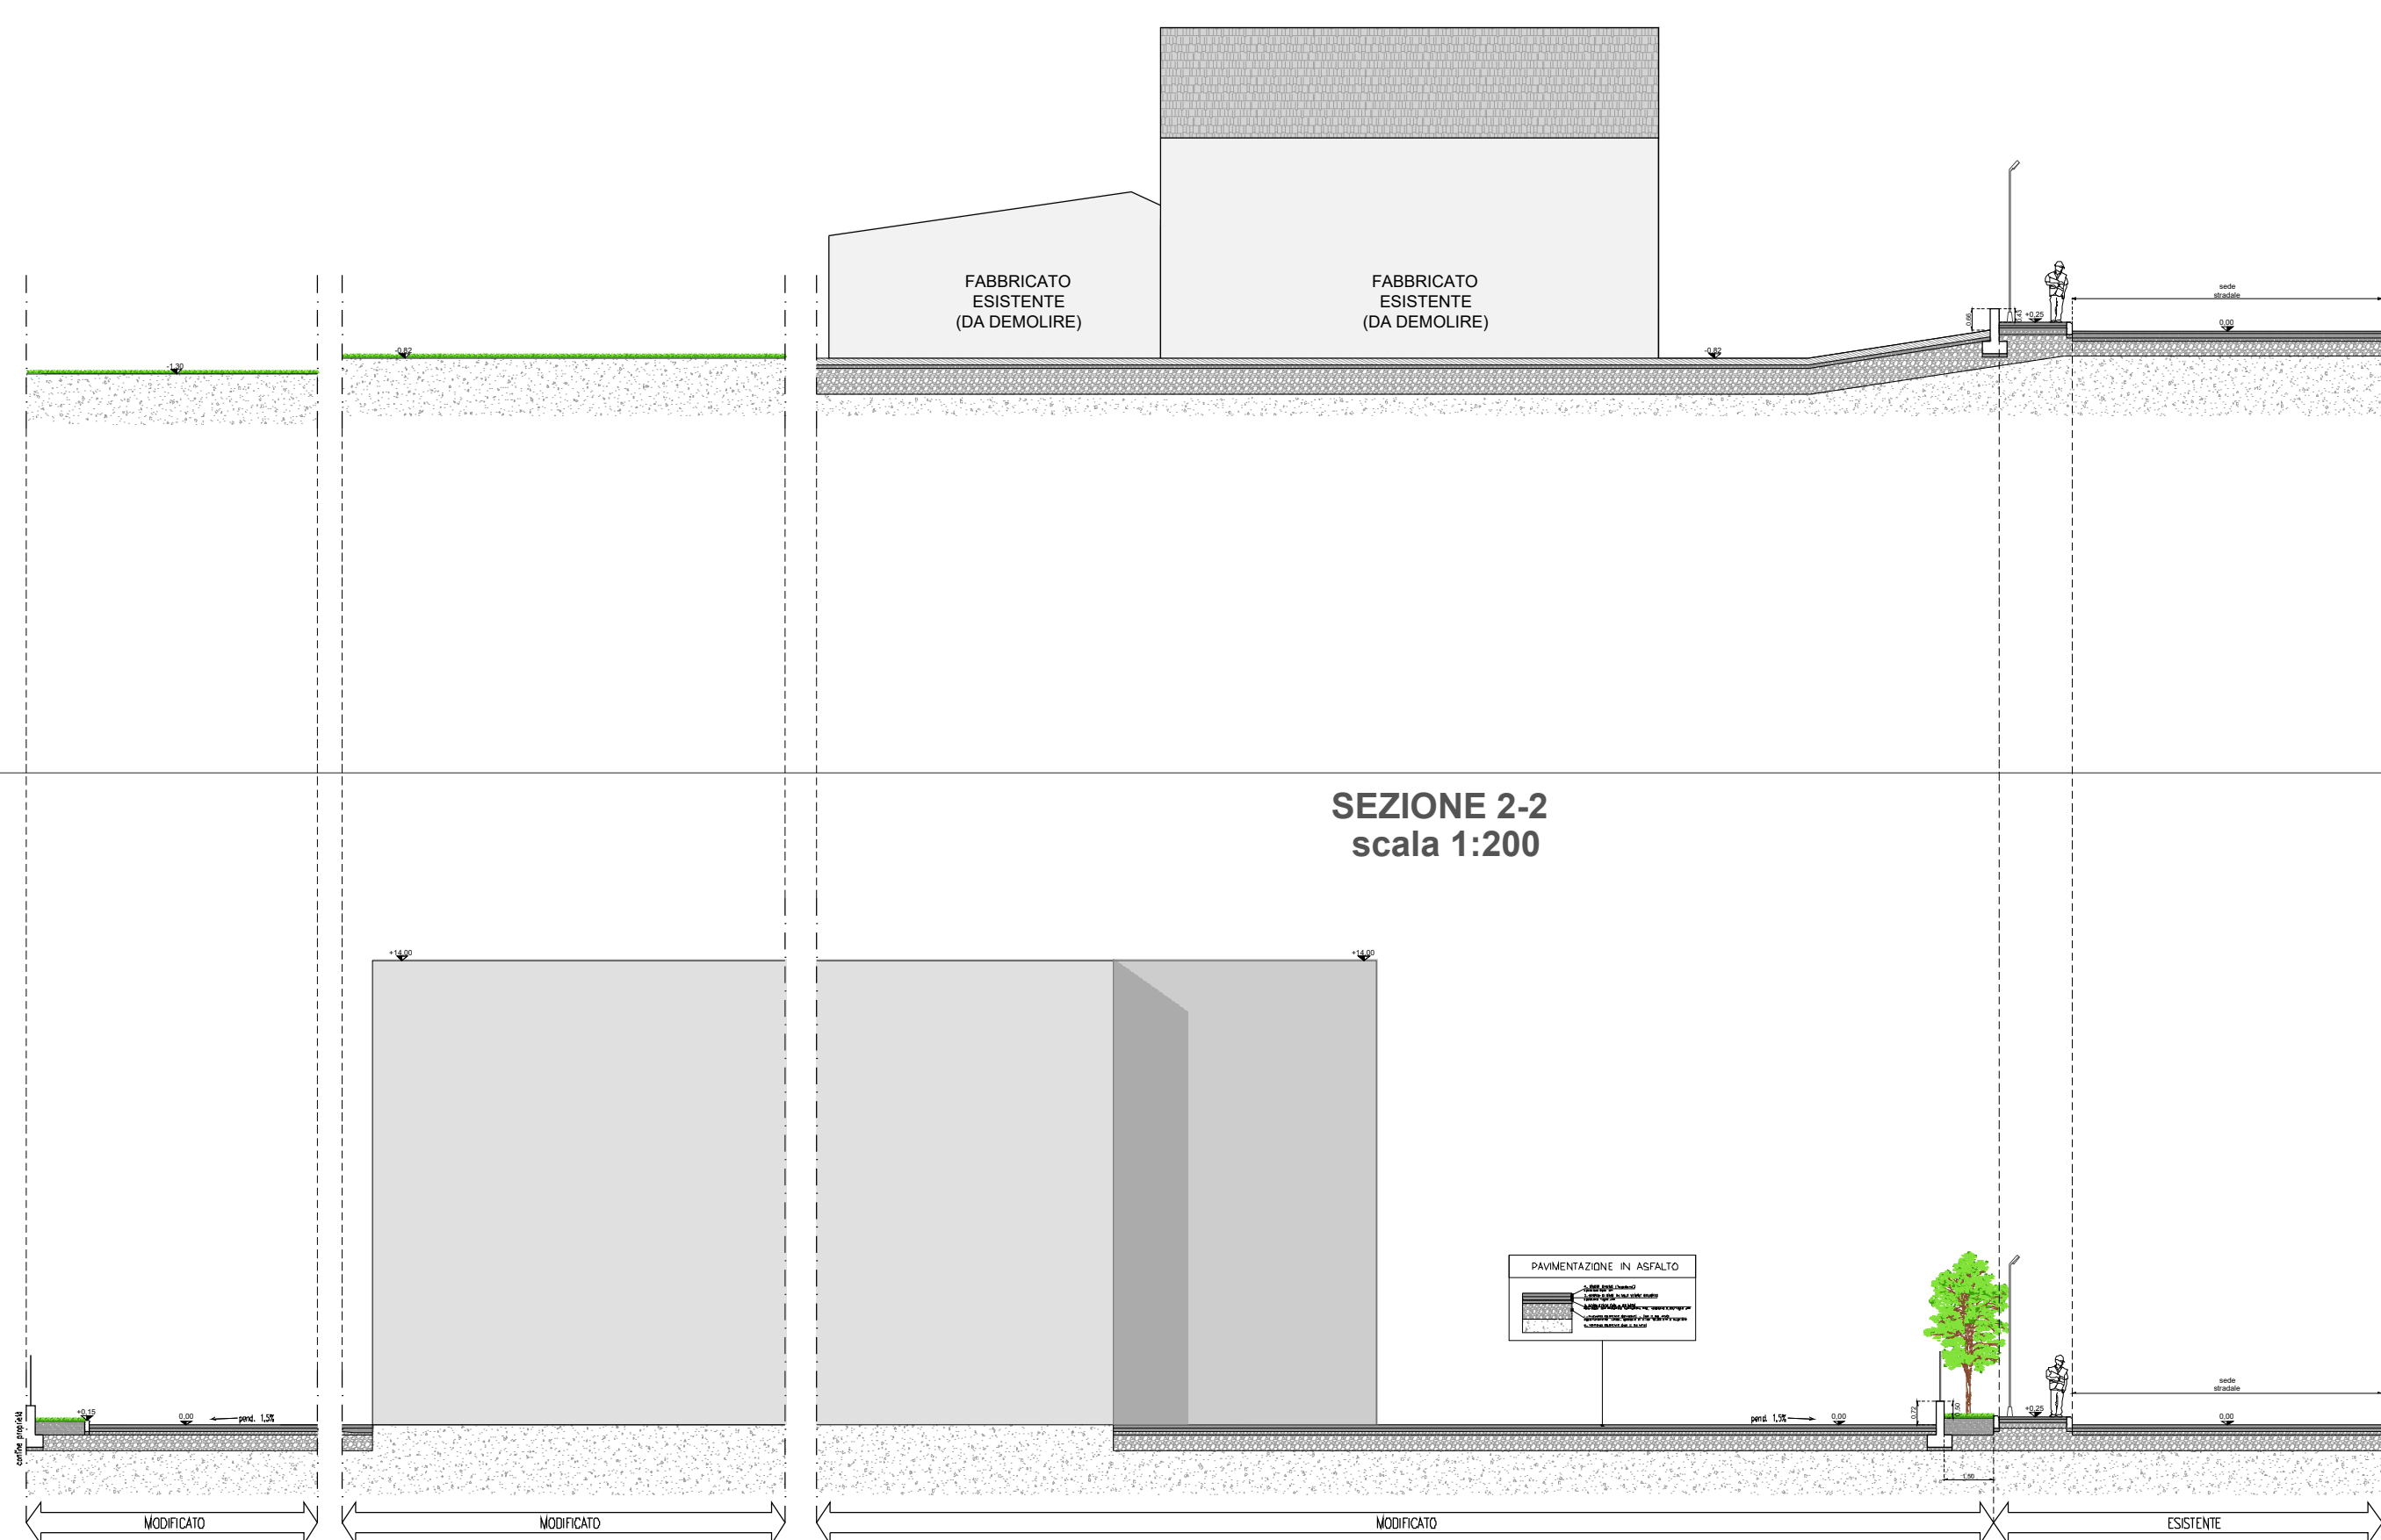


SEZIONE 1-1
scala 1:200

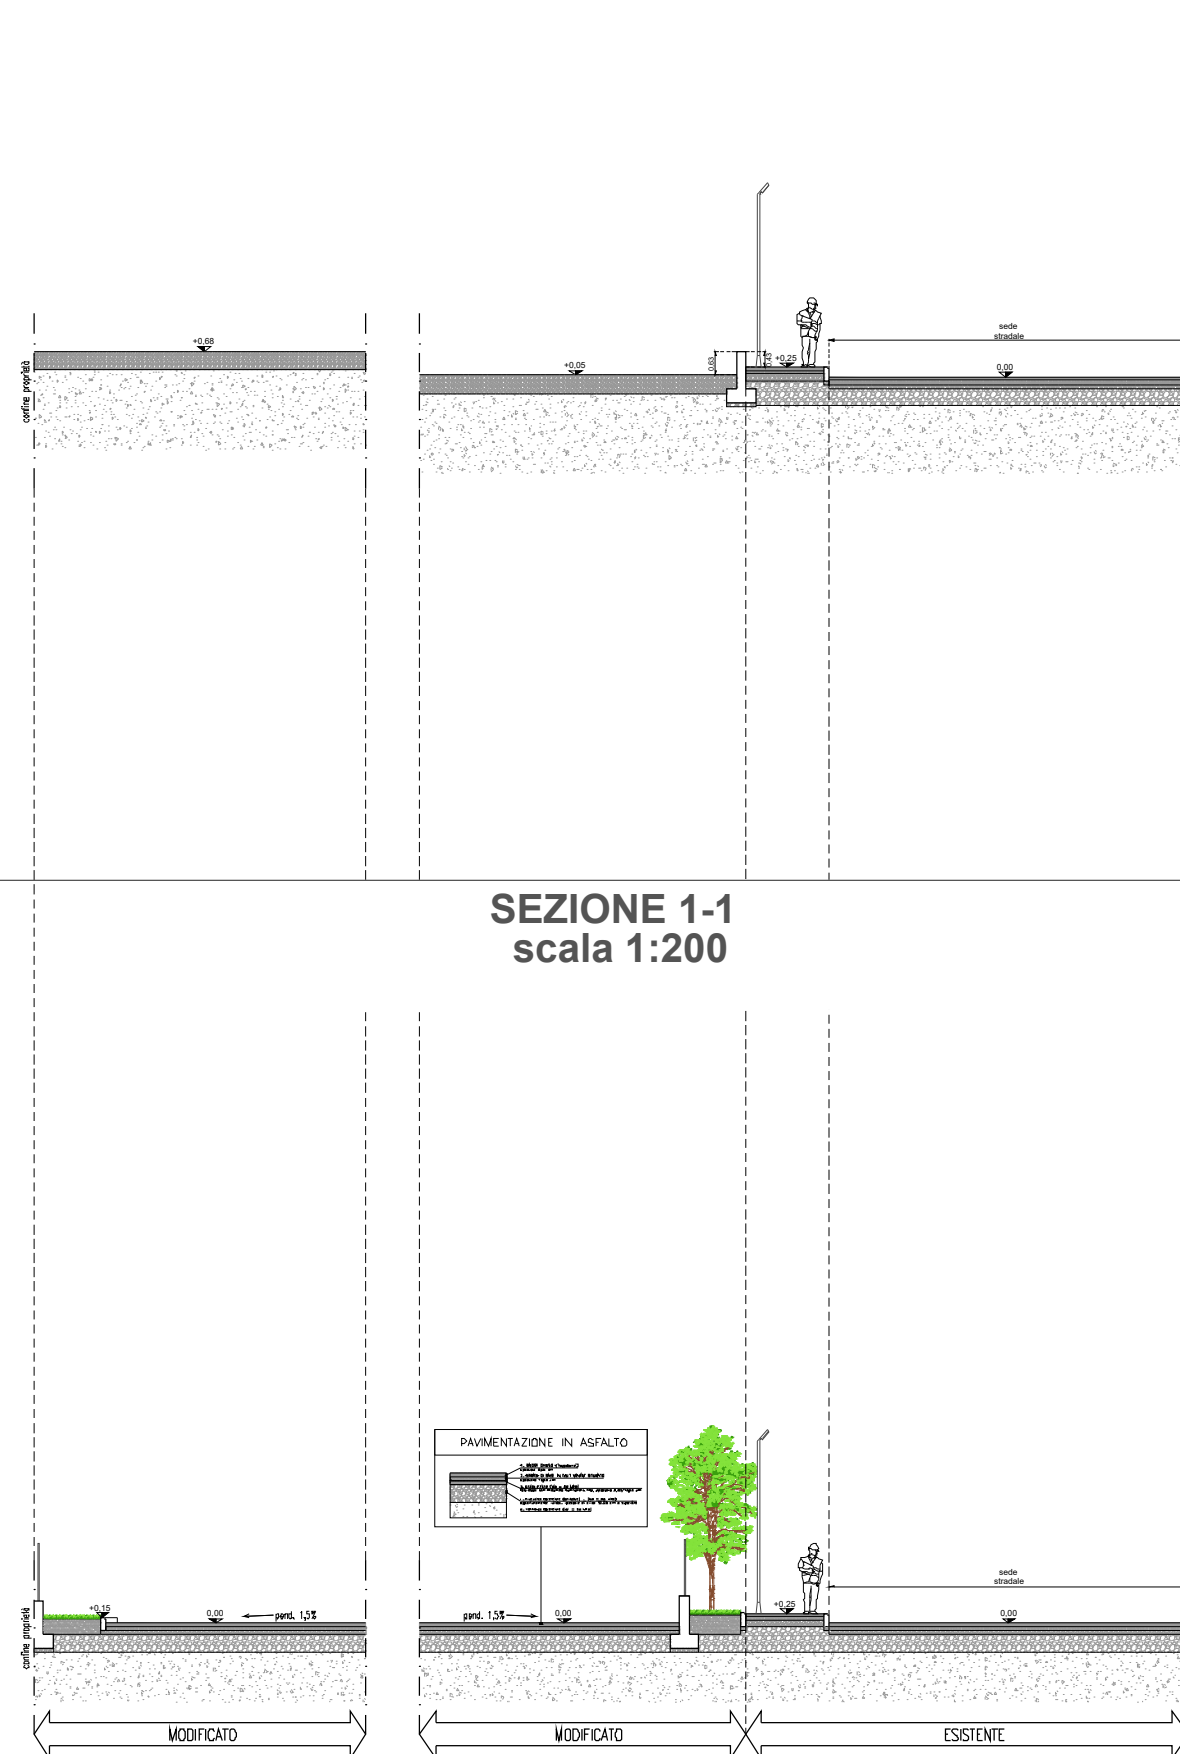


SEZIONE 4-4
scala 1:200

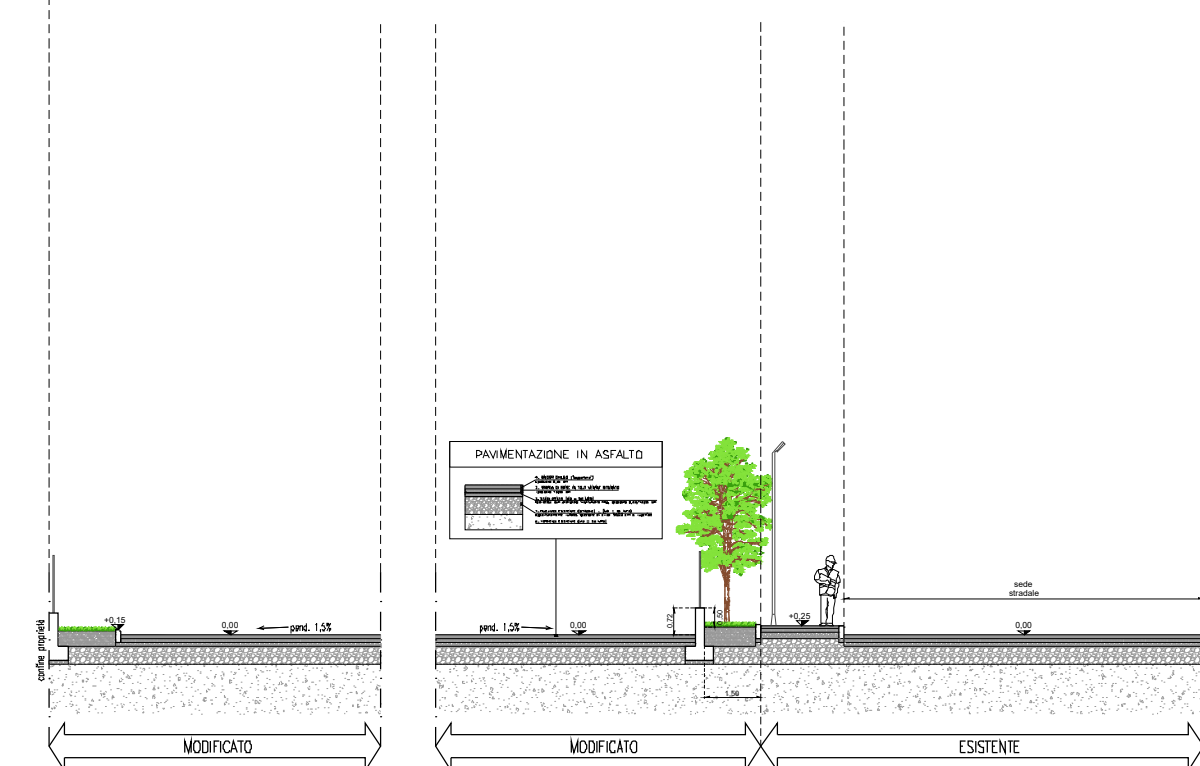


SEZIONE 3-3
scala 1:200

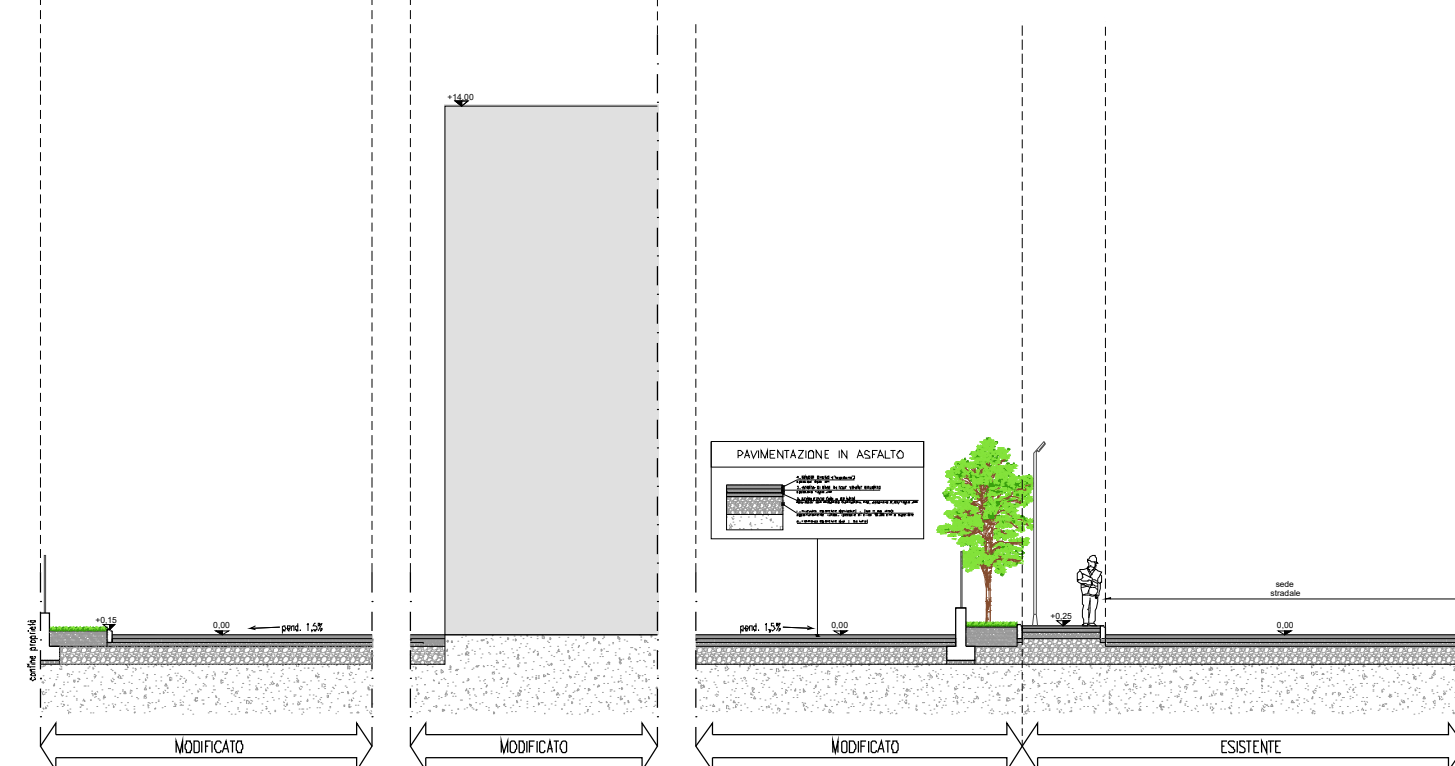


SEZIONE 2-2
scala 1:200

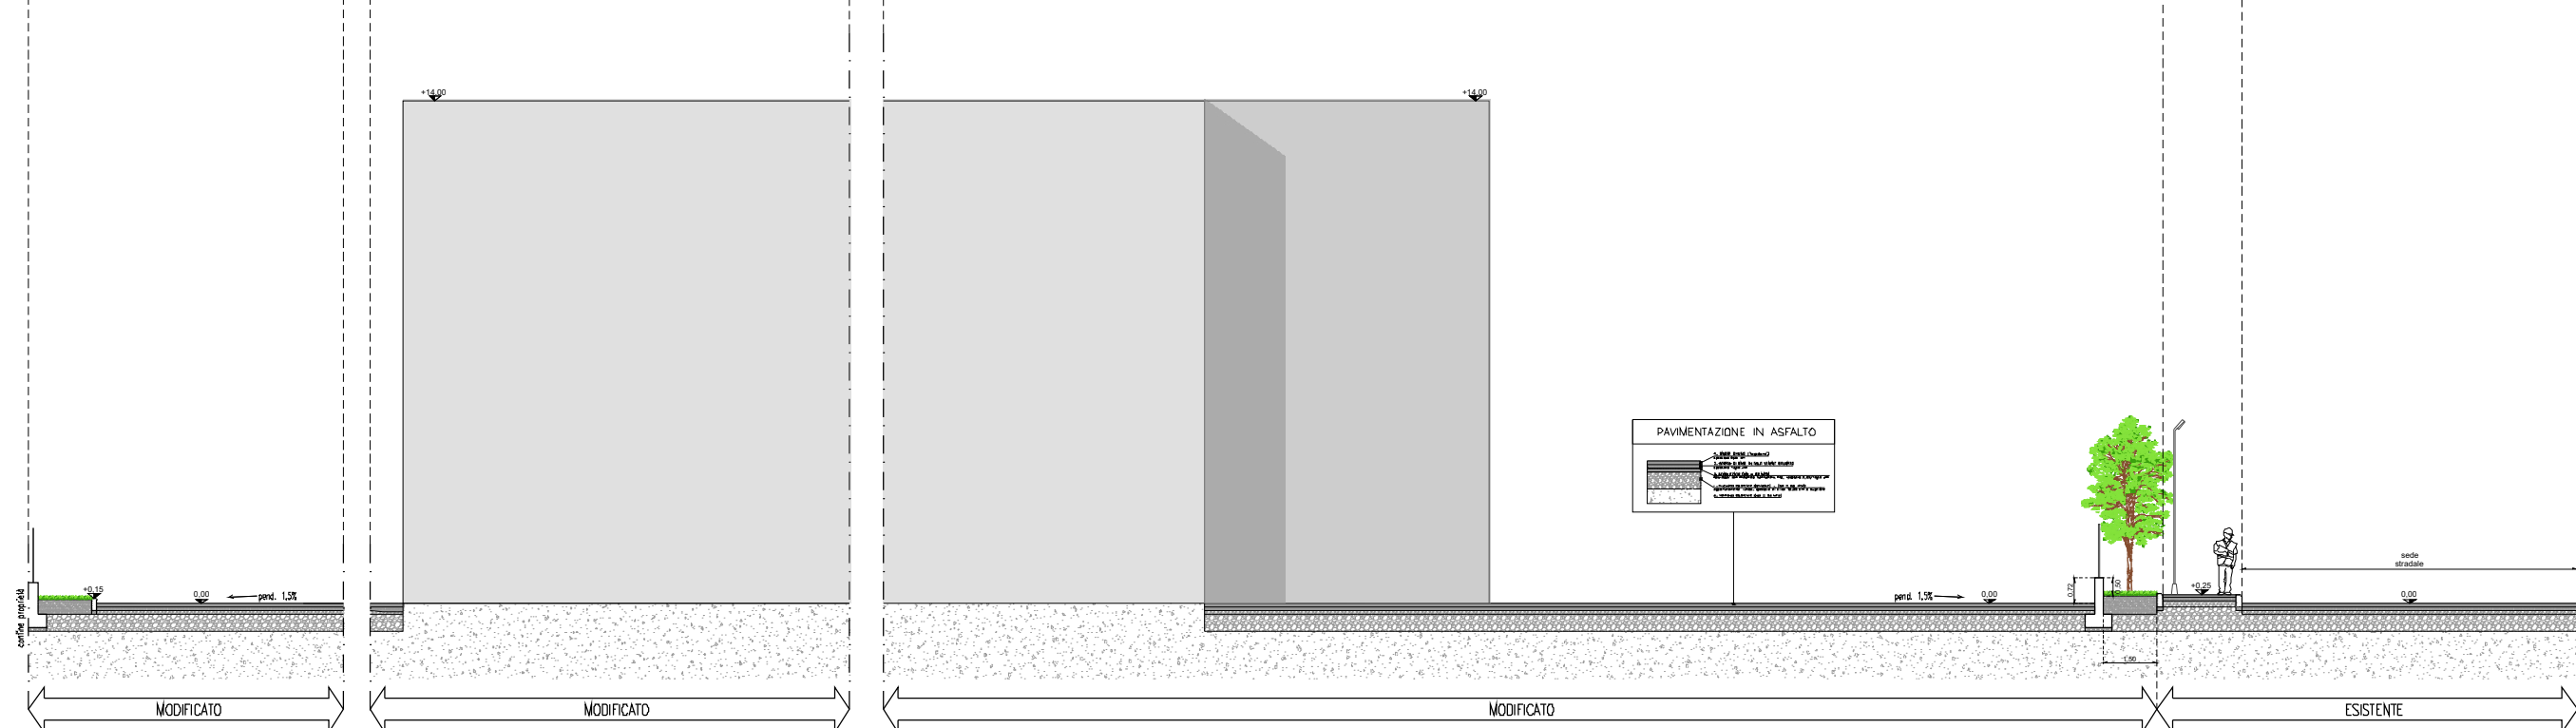

SEZIONE 1-1
scala 1:200

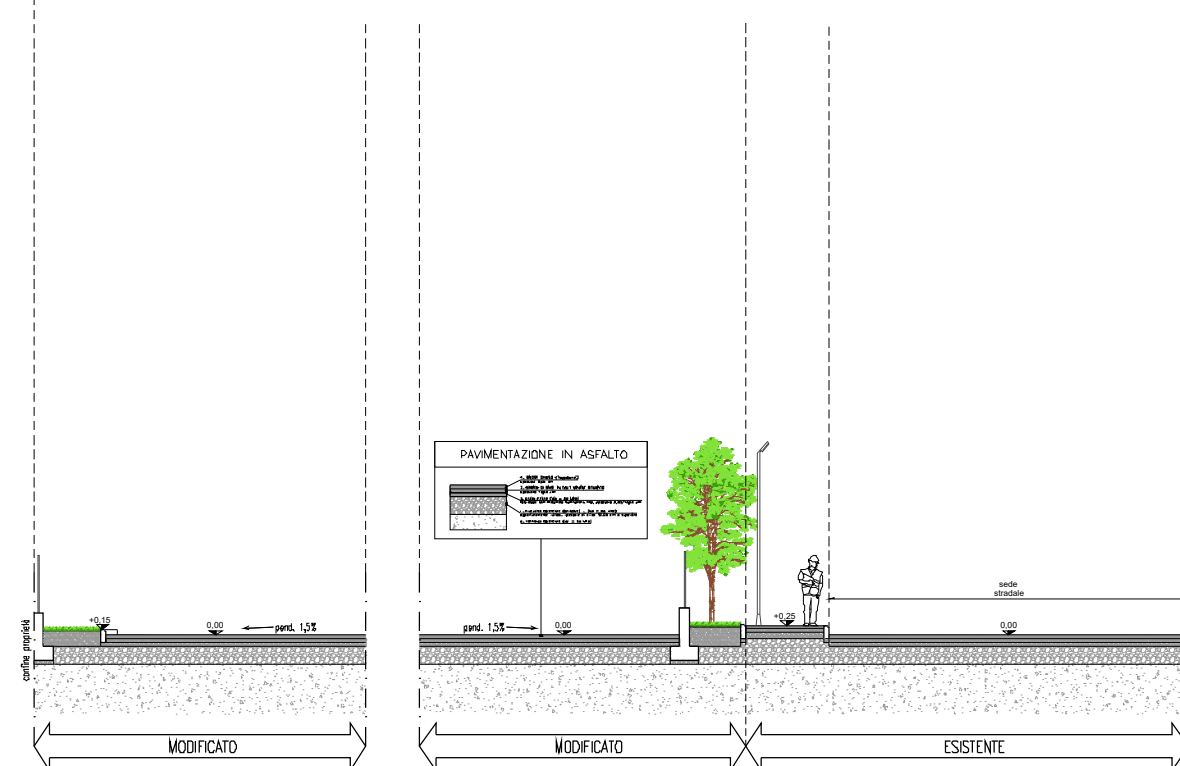


STATO ATTUALE
STATO DI PROGETTO


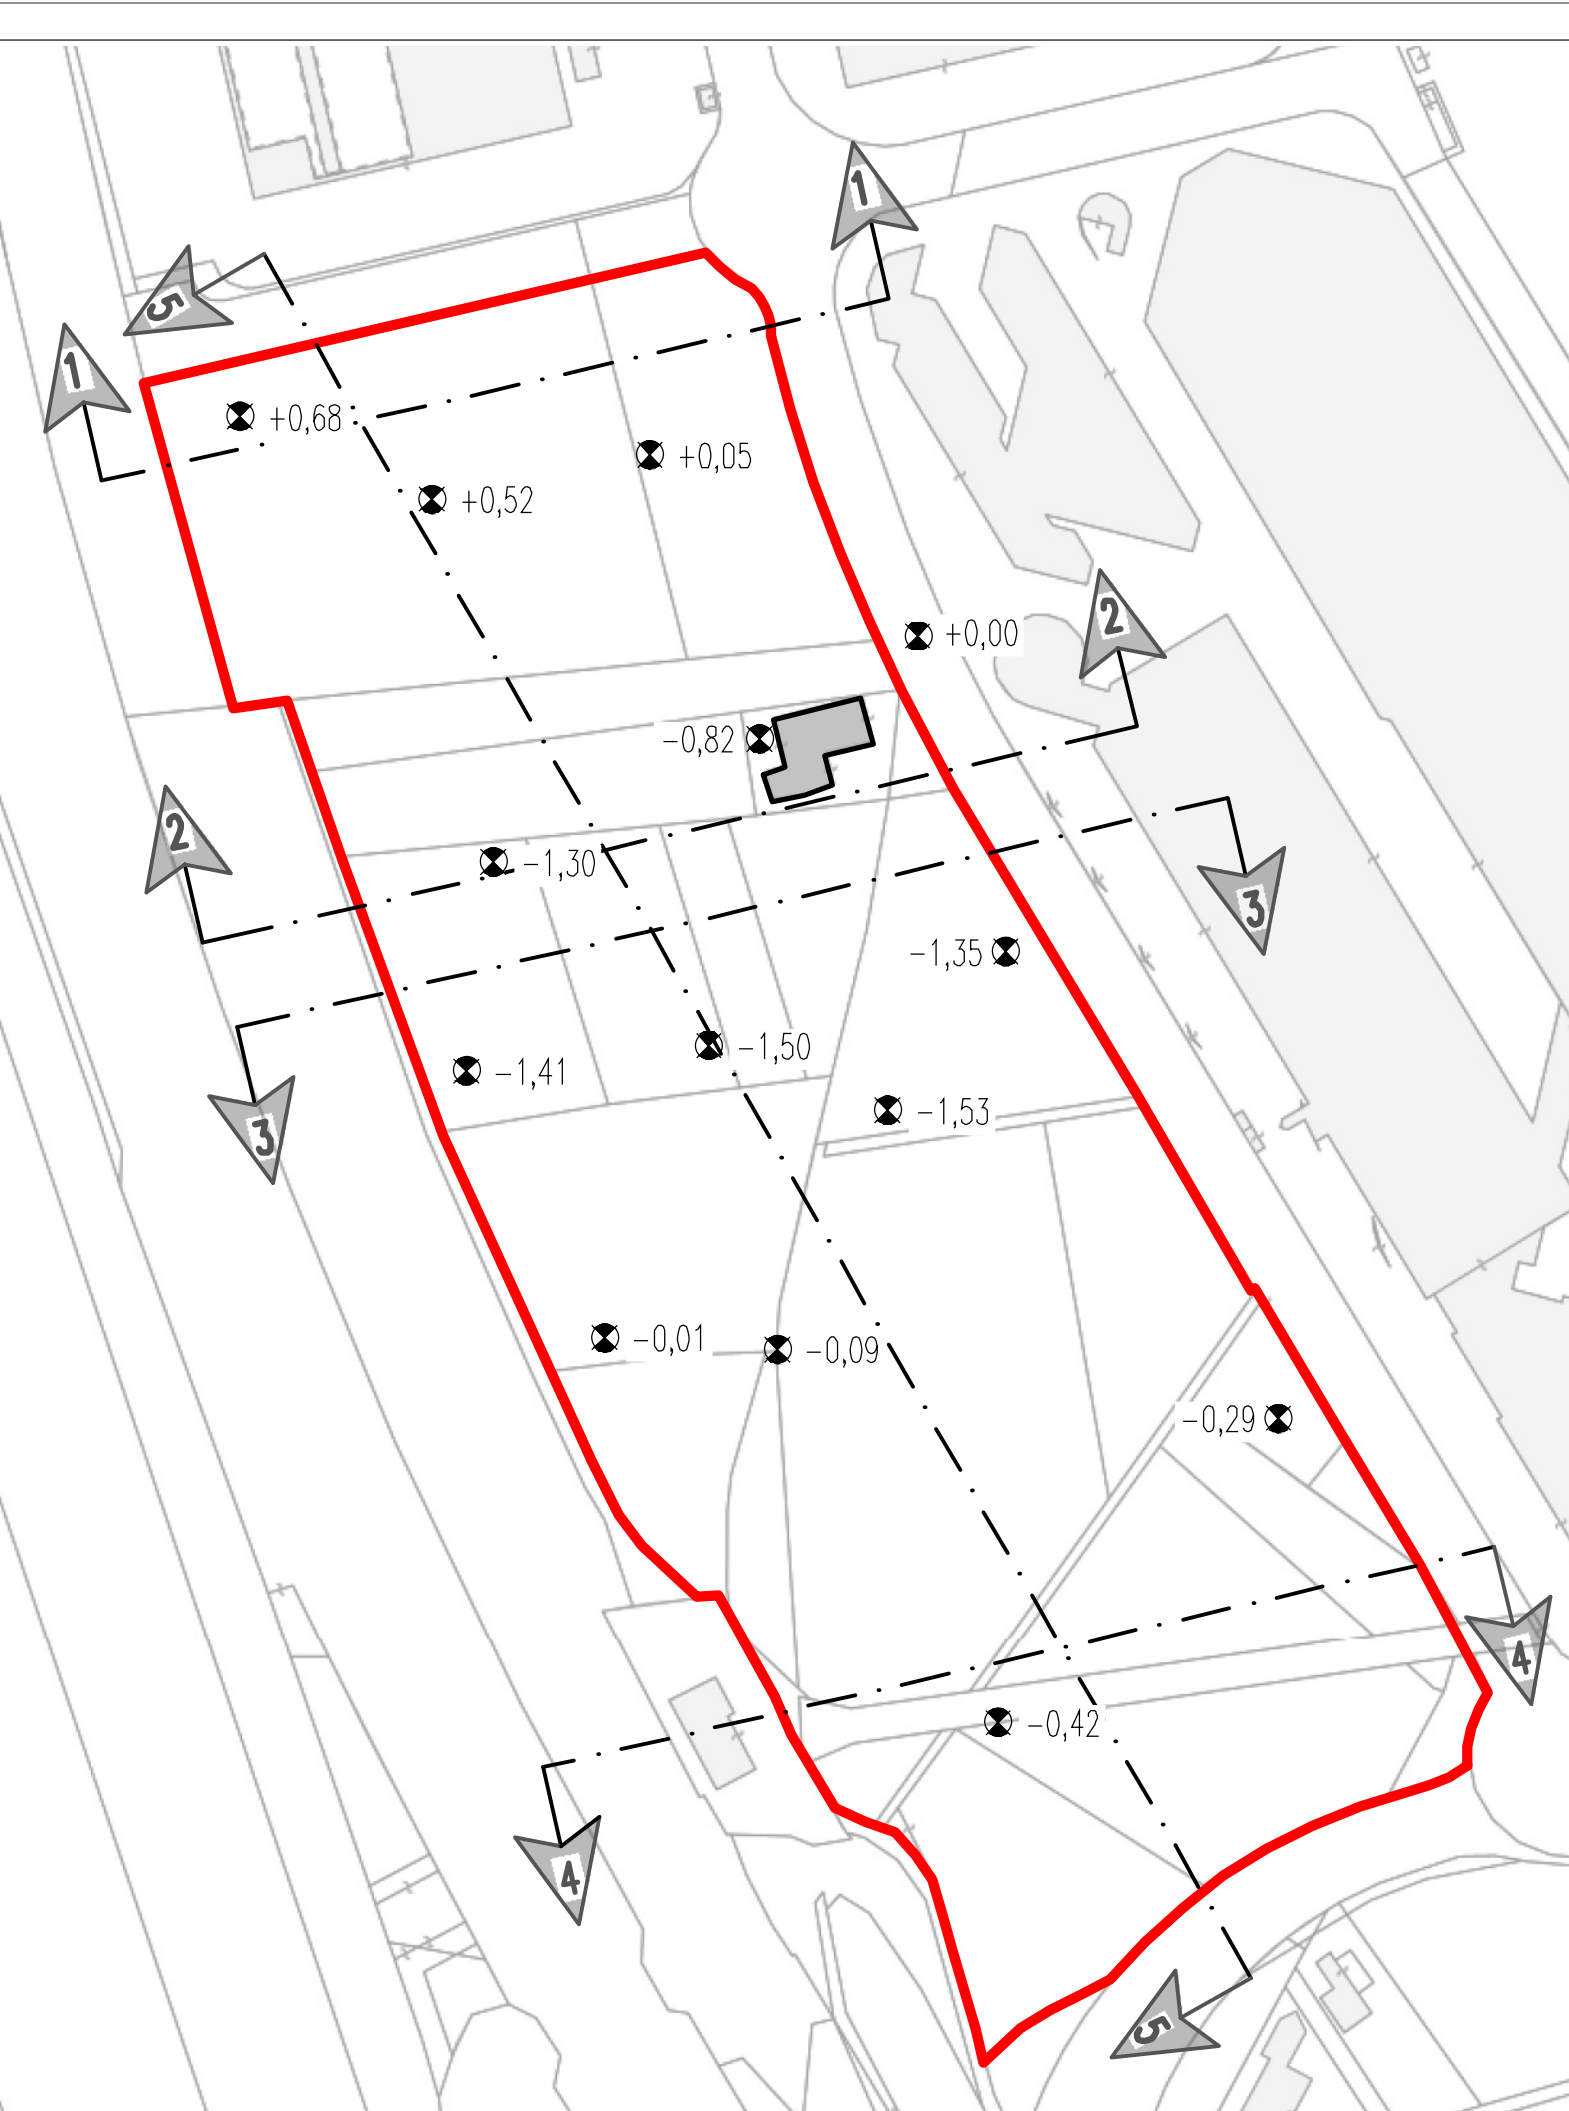


STATO ATTUALE
scala 1:2000


SEZIONE 5-5
scala 1:200

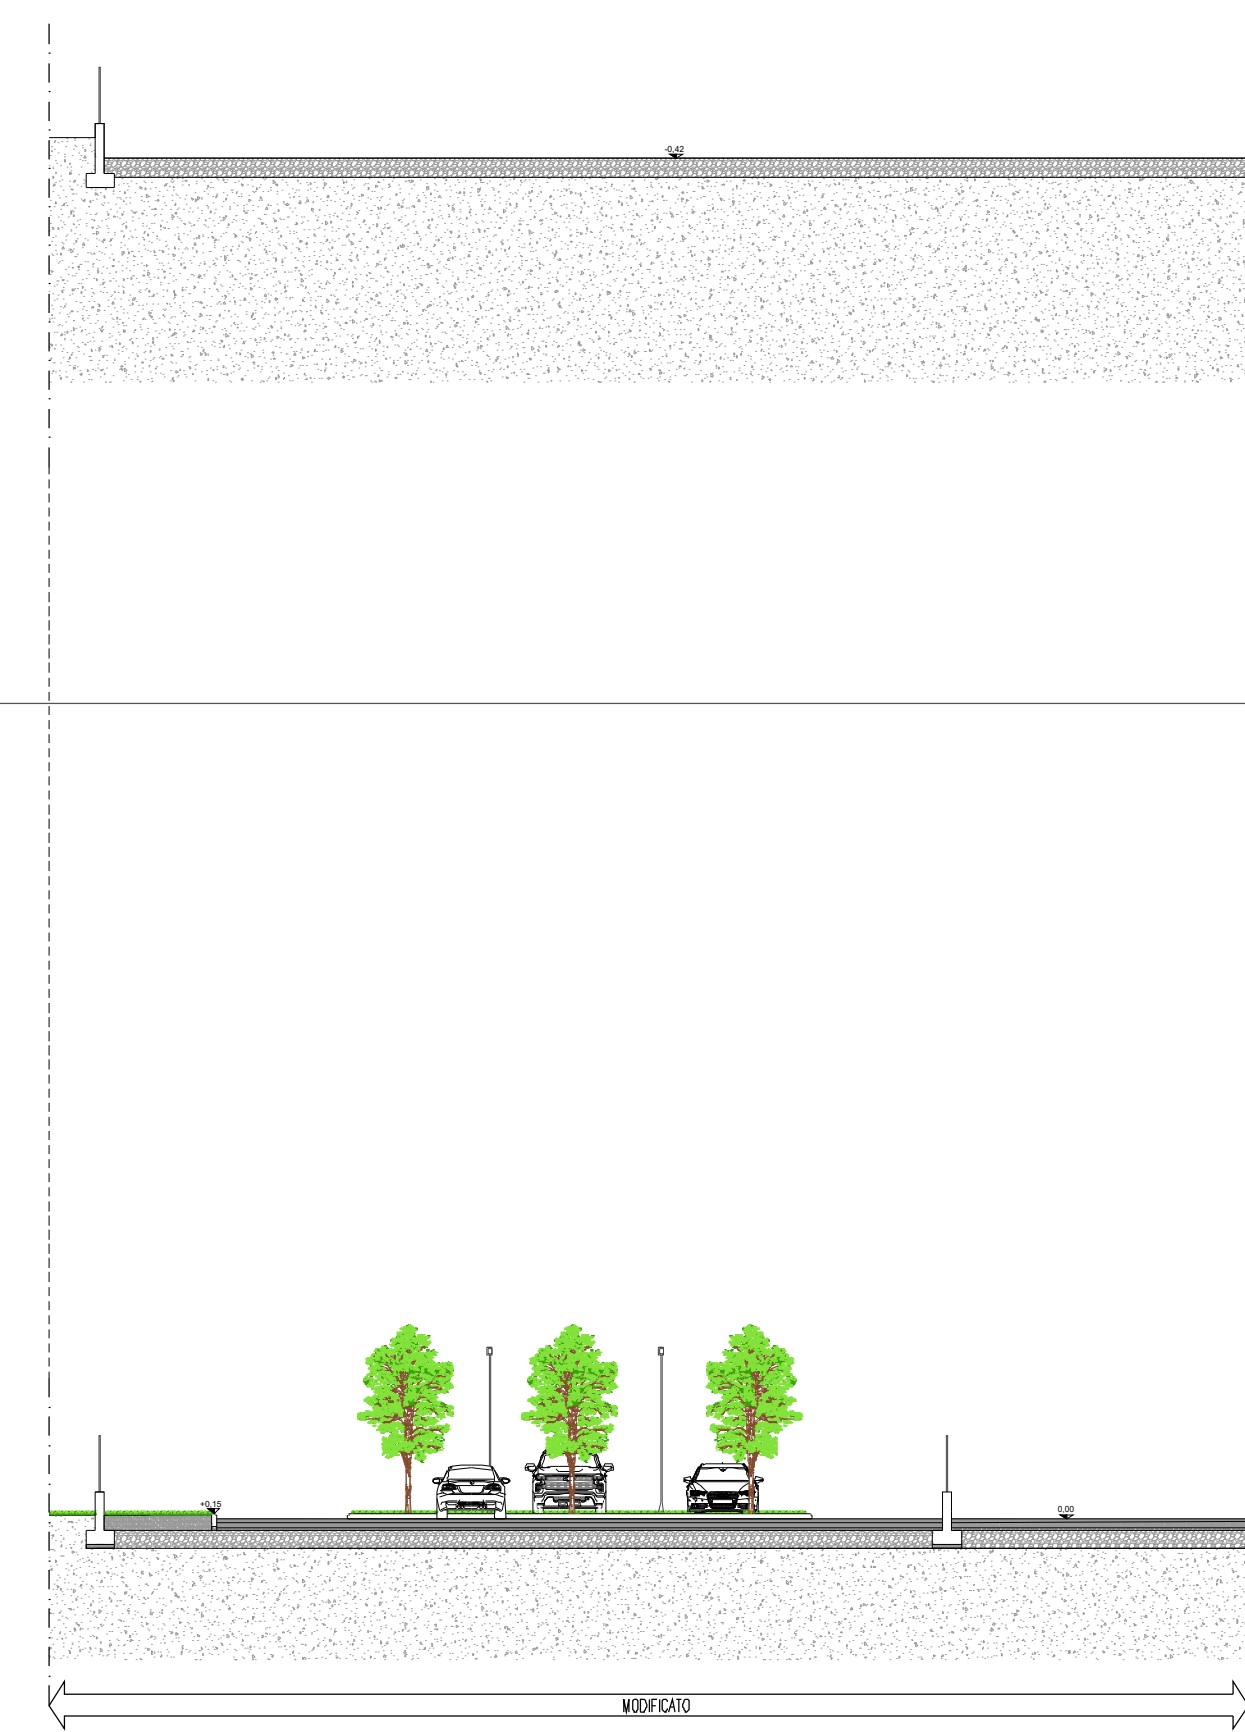

SEZIONE 5-5
scala 1:200

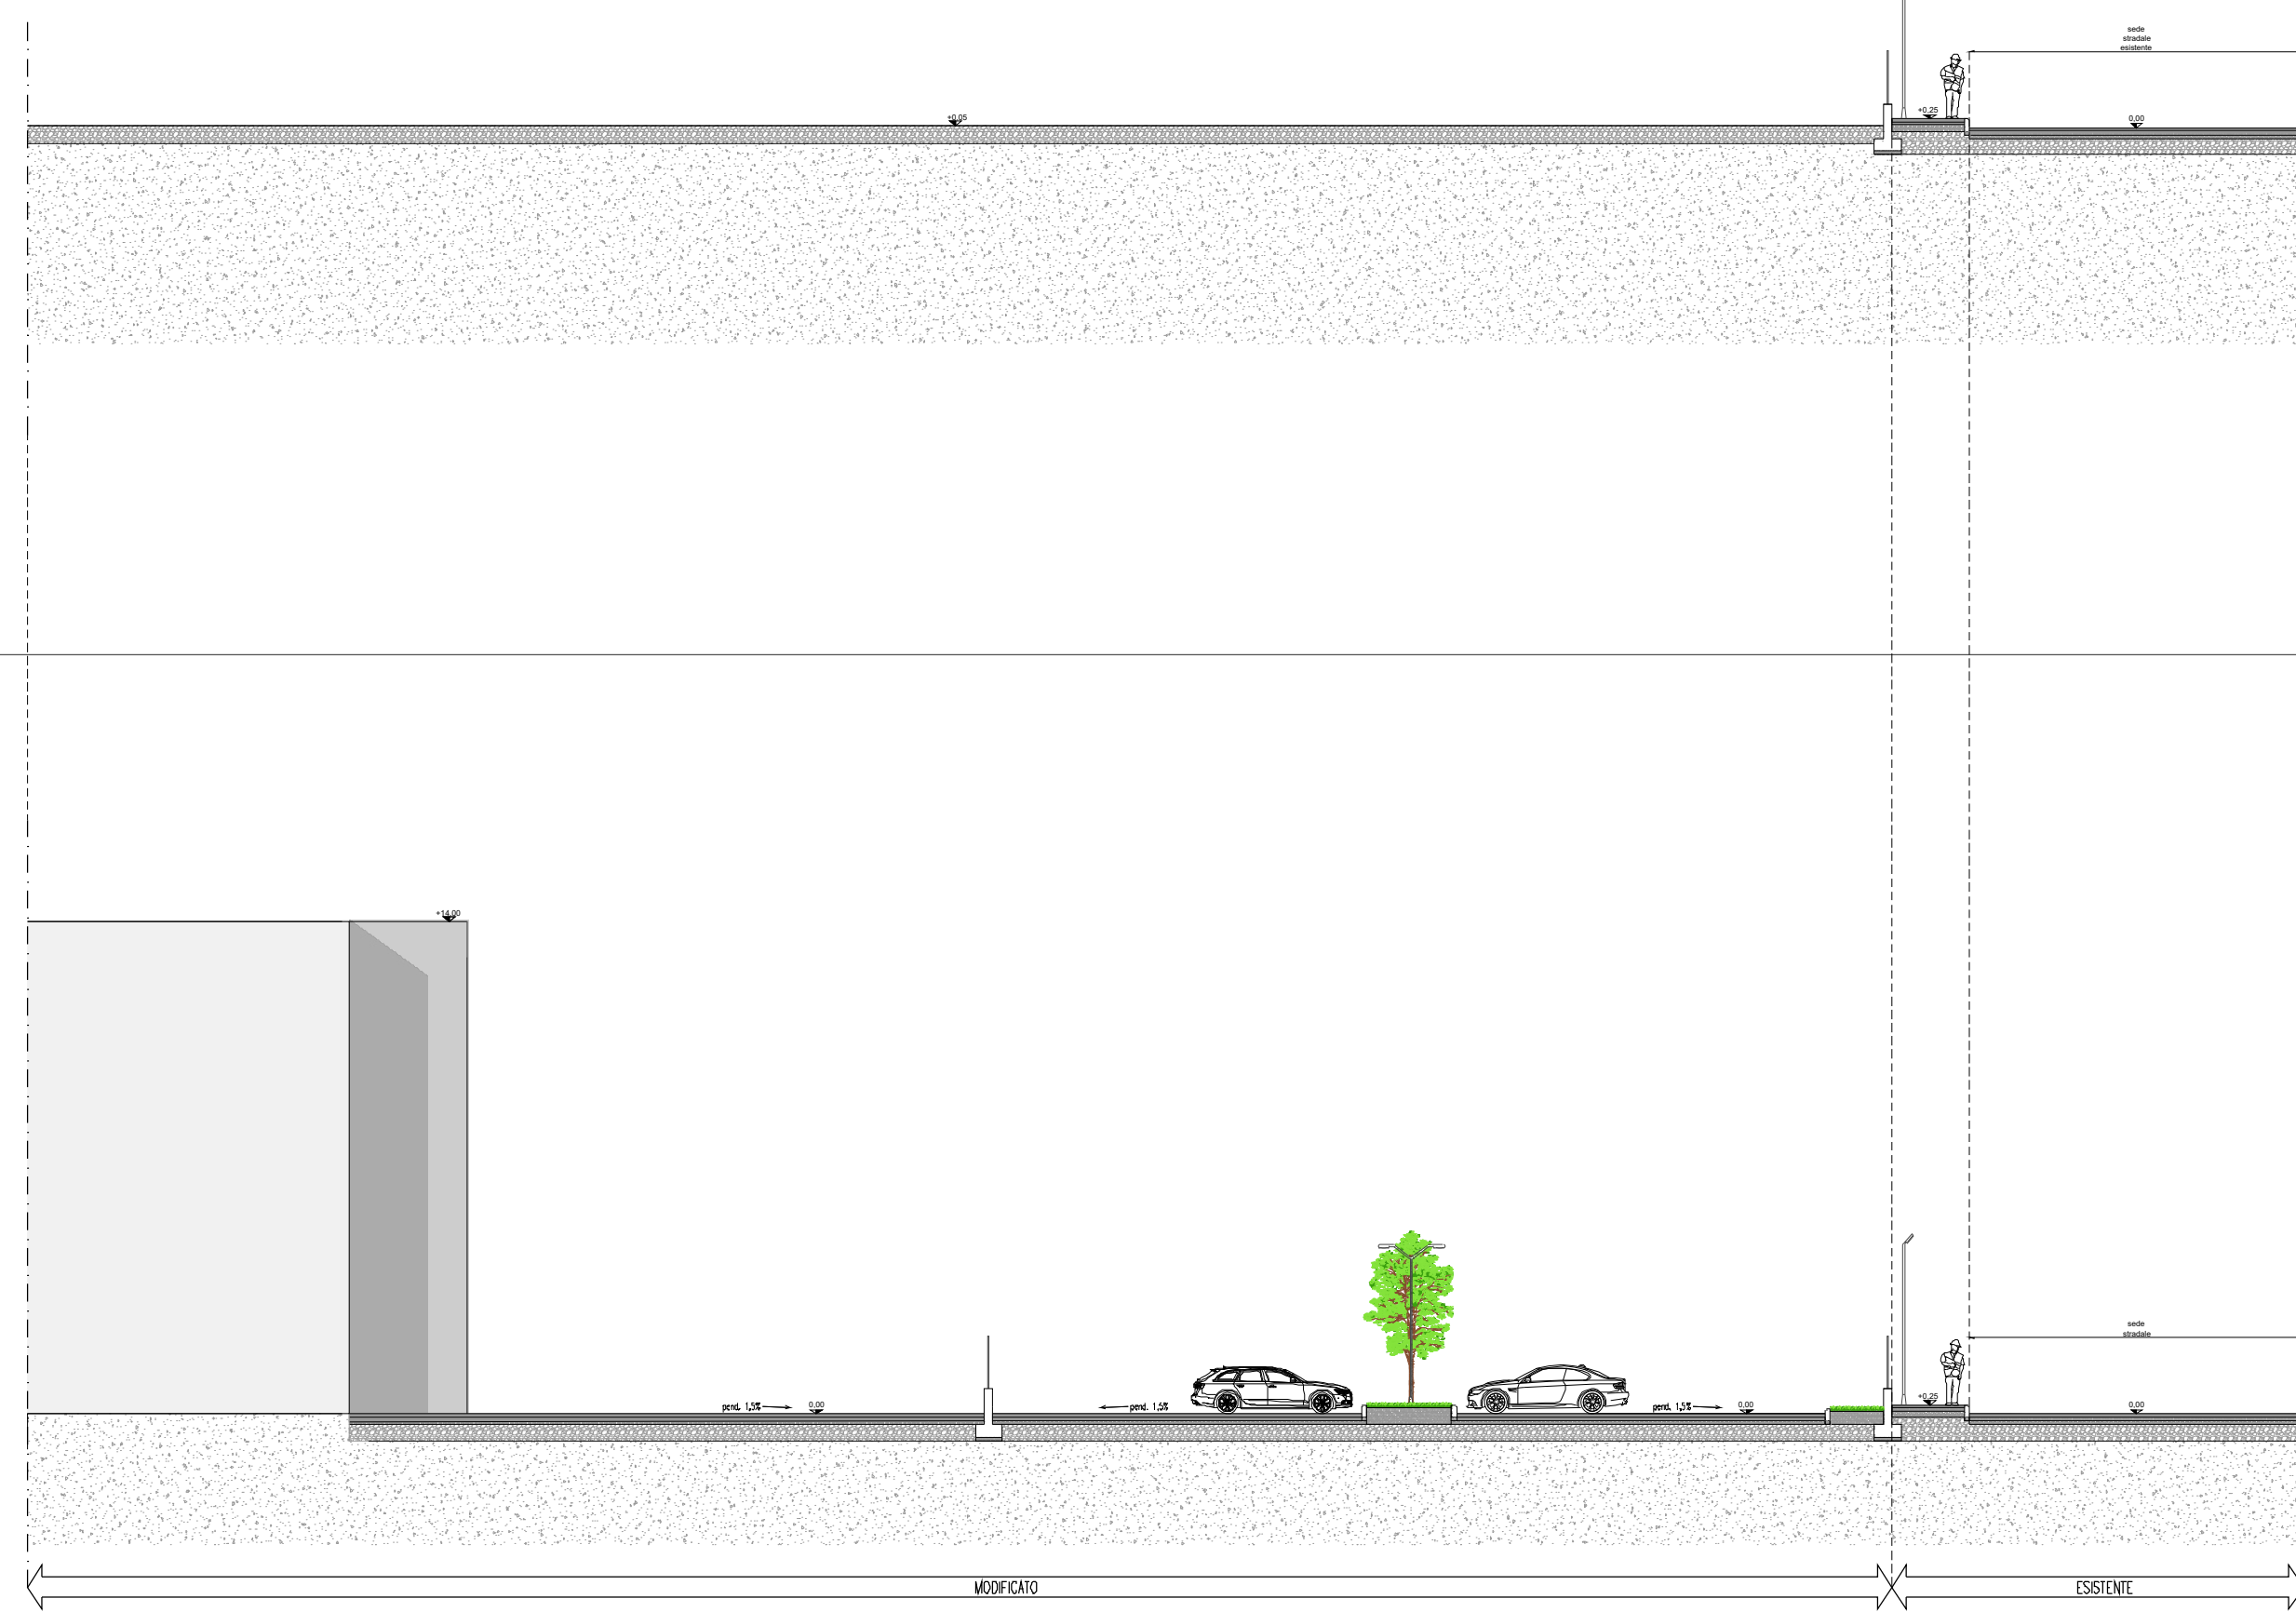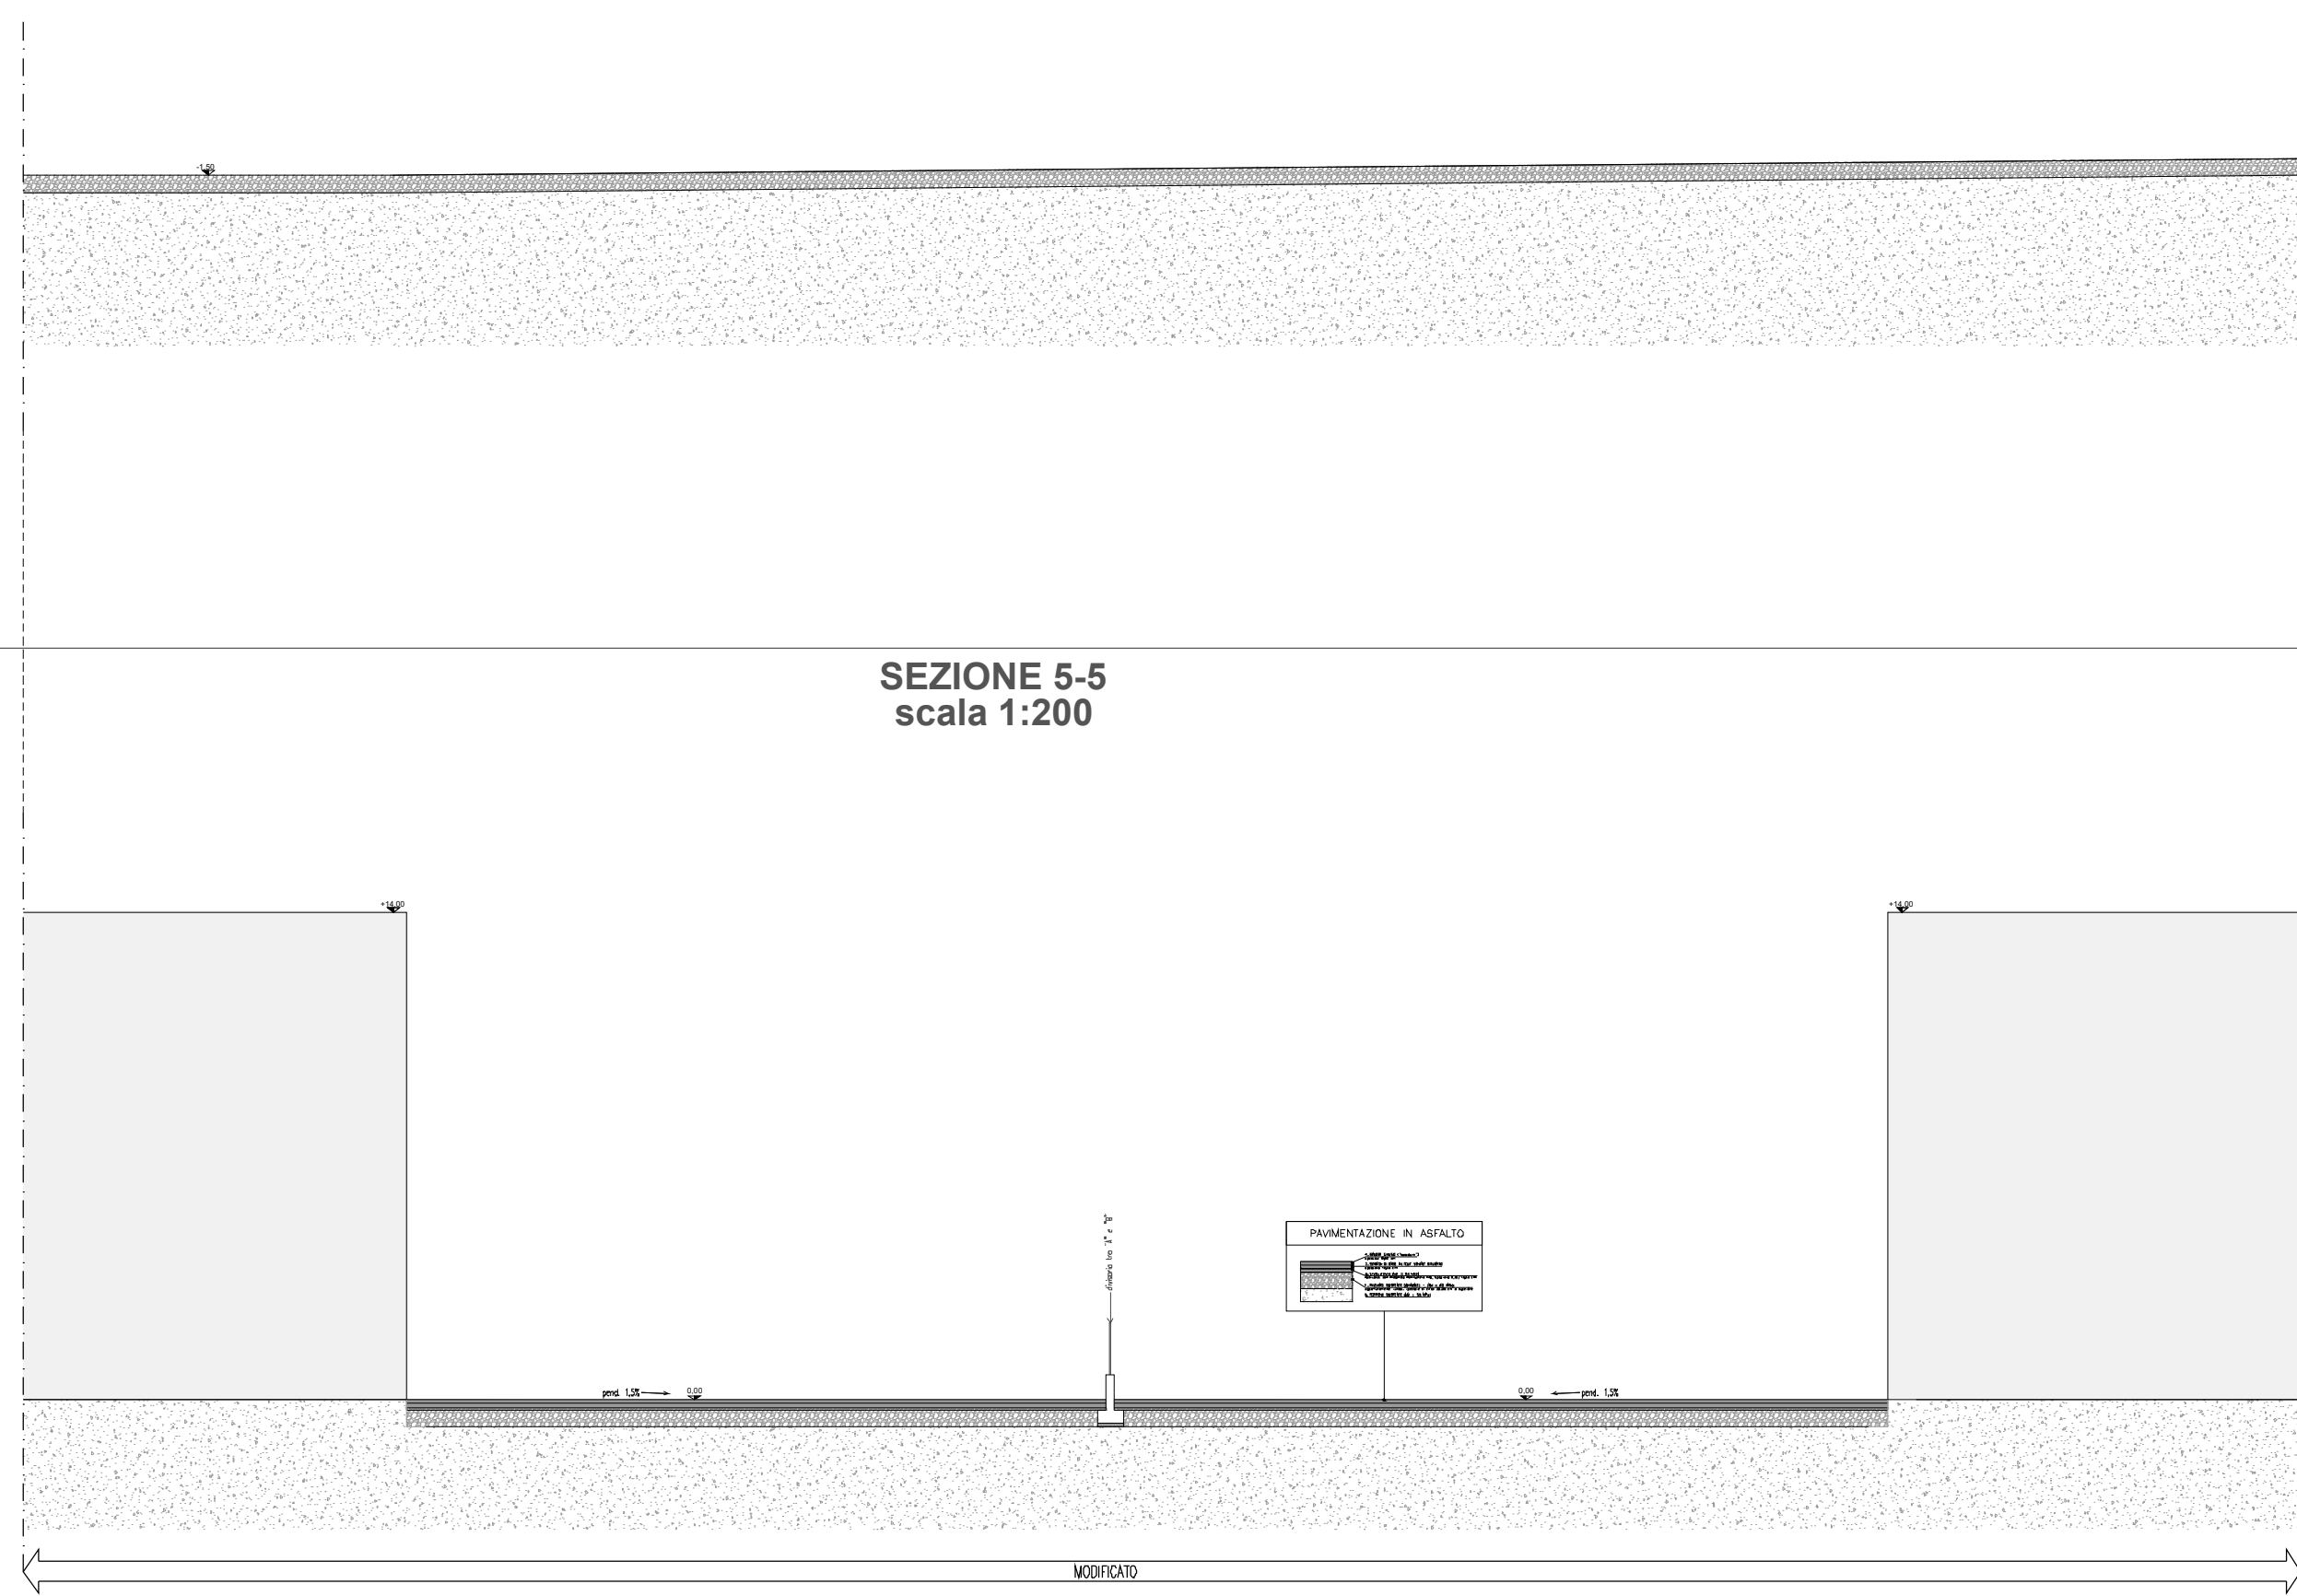

STATO ATTUALE
STATO DI PROGETTO

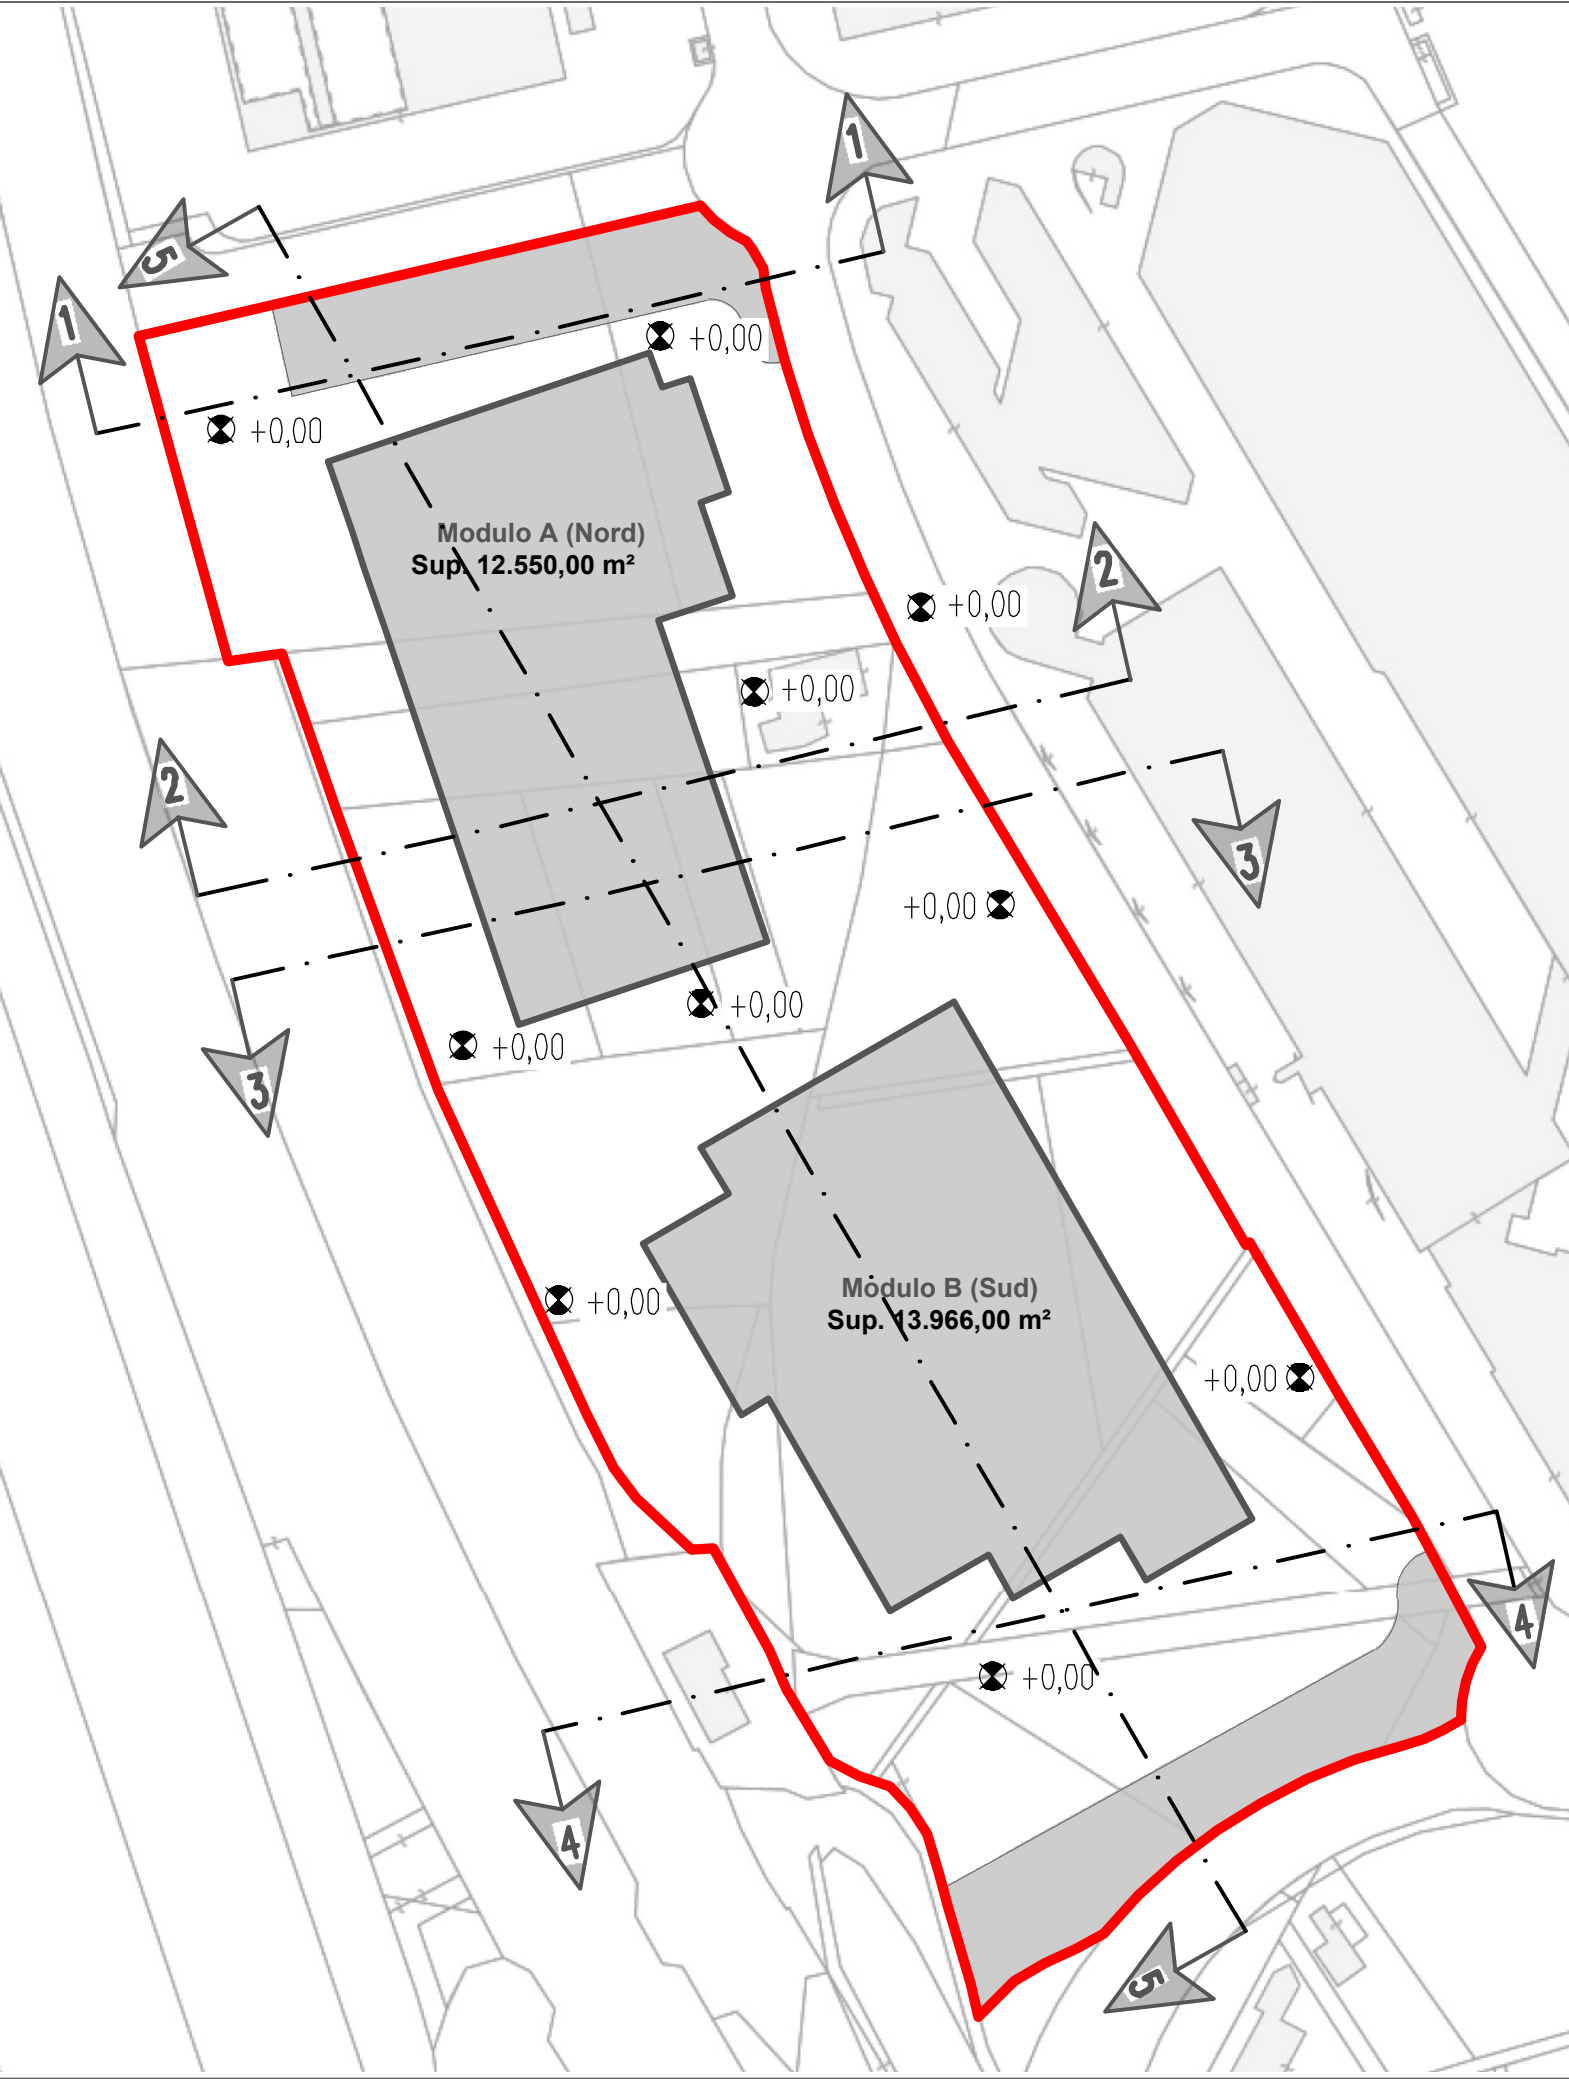

STATO MODIFICATO
scala 1:2000

committente: Fercam Real S.r.l. Arcese Immobiliare S.r.l.	COMUNE DI TRENTO PROVINCIA DI TRENTO	lavoro: G.5
progettista: Arch. Cordiali Roberto	PROGETTO D'INDIRIZZO, D'INIZIATIVA PRIVATA, DEI TERRENI CHE COSTEGGIANO VIA INNSBRUCK, DENOMINATA "RONCAFORT", CON DESTINAZIONE L-PR3 AREE PRODUTTIVE DEL SETTORE SECONDARIO PER CONTO DI ARCESE IMMOBILIARE S.R.L. E FERCAM REAL S.R.L.	scale: VARIE
direttore lavori: Arch. Cordiali Roberto		data: 20/Gennaio/2026
impresa:	Stato elaborato: SEZIONI STATO DI FATTO, SEZIONI STATO DI PROGETTO E VEDUTE DEL LOTTO	file:
ARCH. ROBERTO CORDIALI - VIA XX SETTEMBRE N°17 - 46100 MANTOVA (MN) - Tel. 0376/325007 - P.I. 01946030200		