


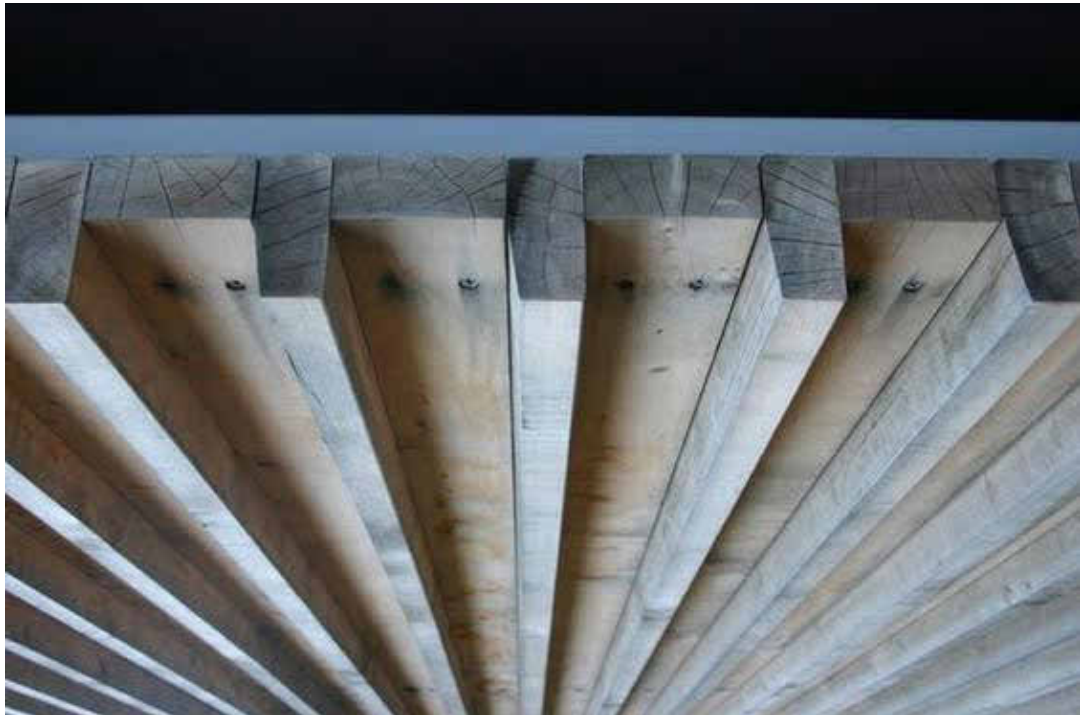

 COMUNE DI TRENTO SERVIZIO EDILIZIA PUBBLICA					
RISTRUTTURAZIONE RIFUGIO MONTE CALISIO Opera 6779 P.ed. 1345 e pp.f. 1656 e 1655/1 C.C. Cognola Strada Rifugio del Calisio 3 38121 TRENTO					
DOCUMENTO DI INDIRIZZO ALLA PROGETTAZIONE DOCUMENTO DI FATTIBILITÀ TECNICO AMMINISTRATIVA					
Stato di progetto - riferimenti		GRUPPO DI PROGETTAZIONE PROGETTISTA ARCHITETTONICO: ing. Sara Zugno SERVIZIO EDILIZIA PUBBLICA - COMUNE DI TRENTO COMPUTO METRICO - STIMA: geom. Renzo Buglioli SERVIZIO EDILIZIA PUBBLICA - COMUNE DI TRENTO COORDINATORE DEL GRUPPO PROGETTAZIONE: arch. Nicola Predelli SERVIZIO EDILIZIA PUBBLICA - COMUNE DI TRENTO			
DATA: 05/07/26	DIP fase di progetto	T tipo di elaborato	110 categoria	005 numero progressivo	00 revisione
SCALA: 1:100		DIP.T.110.005.00			
 DIRIGENTE DEL SERVIZIO ing. Isabella Weber					