
 PROVINCIA AUTONOMA DI TRENTO SERVIZIO CATASTO UFFICIO DEL CATASTO DI: <u>TRENTO</u>	COMUNE AMMINISTRATIVO DI: <u>TRENTO</u>
	C.C. <u>TRENTO</u> P.ed. <u>6936</u> Sub. <u>3</u> p.m. <u>3</u> P.T. <u>8833</u>
	PROT. _____ (riservato all'Ufficio) N. d'ord. _____ di N. fogli _____


ESTRATTO MAPPA scala 1:1000



PIANO PRIMO Hmax=2.43m Hmin=1.42m

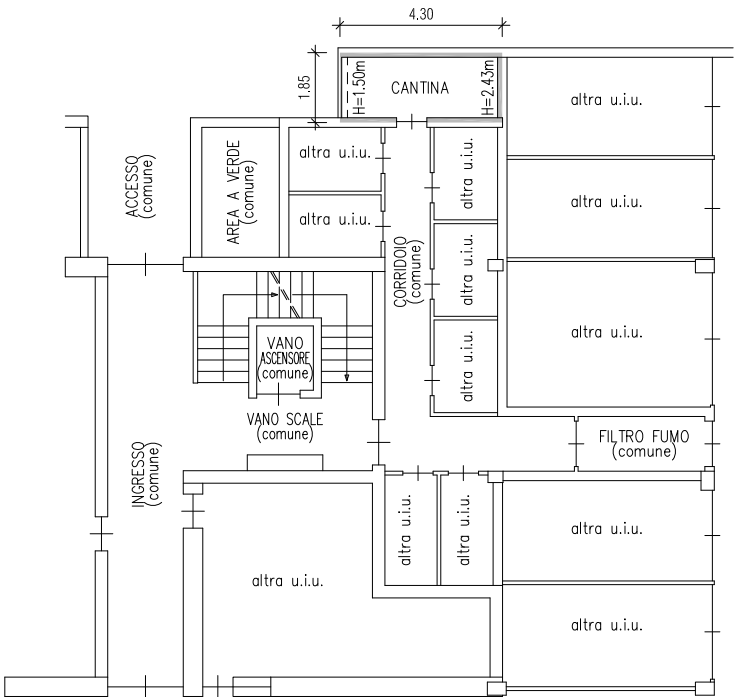


PIANO SECONDO H=2.62m

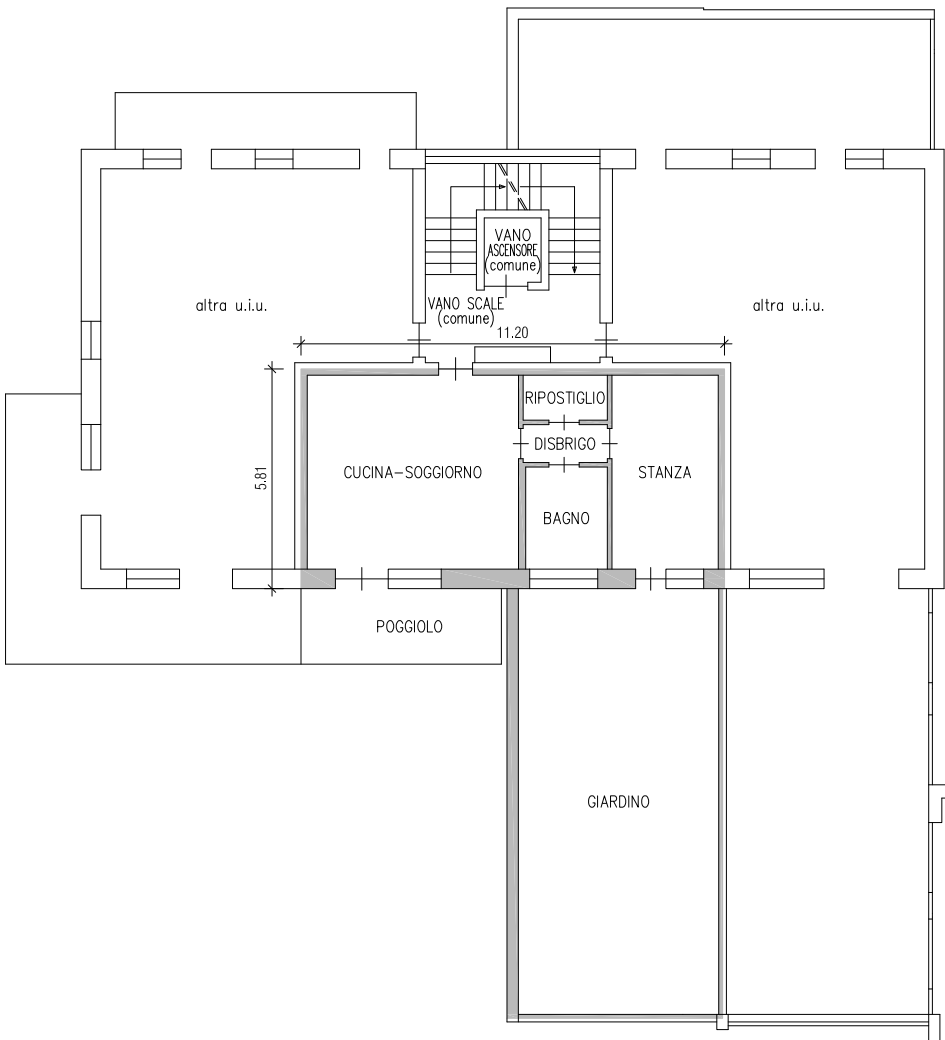

Compilato da <u>AGOSTINI NICOLA</u> Iscritto all' albo <u>INGEGNERI</u> della Prov. di <u>TRENTO</u> N. <u>1201</u> Mod. Am (Fabbricati)
--

PROVINCIA AUTONOMA DI TRENTO

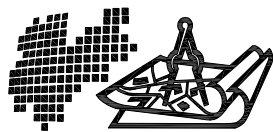

SERVIZIO CATASTO

UFFICIO DEL CATASTO DI: TRENTO

COMUNE AMMINISTRATIVO DI: _____ TRENTO

C.C. TRENTO P.ed. 6936 Sub. 130 p.m. 130 P.T. 8833


PROT. _____ (riservato all'Ufficio)

N. d'ord. _____ di N. fogli _____

ESTRATTO MAPPA scala 1:1000



PIANO PRIMO H=2.43m

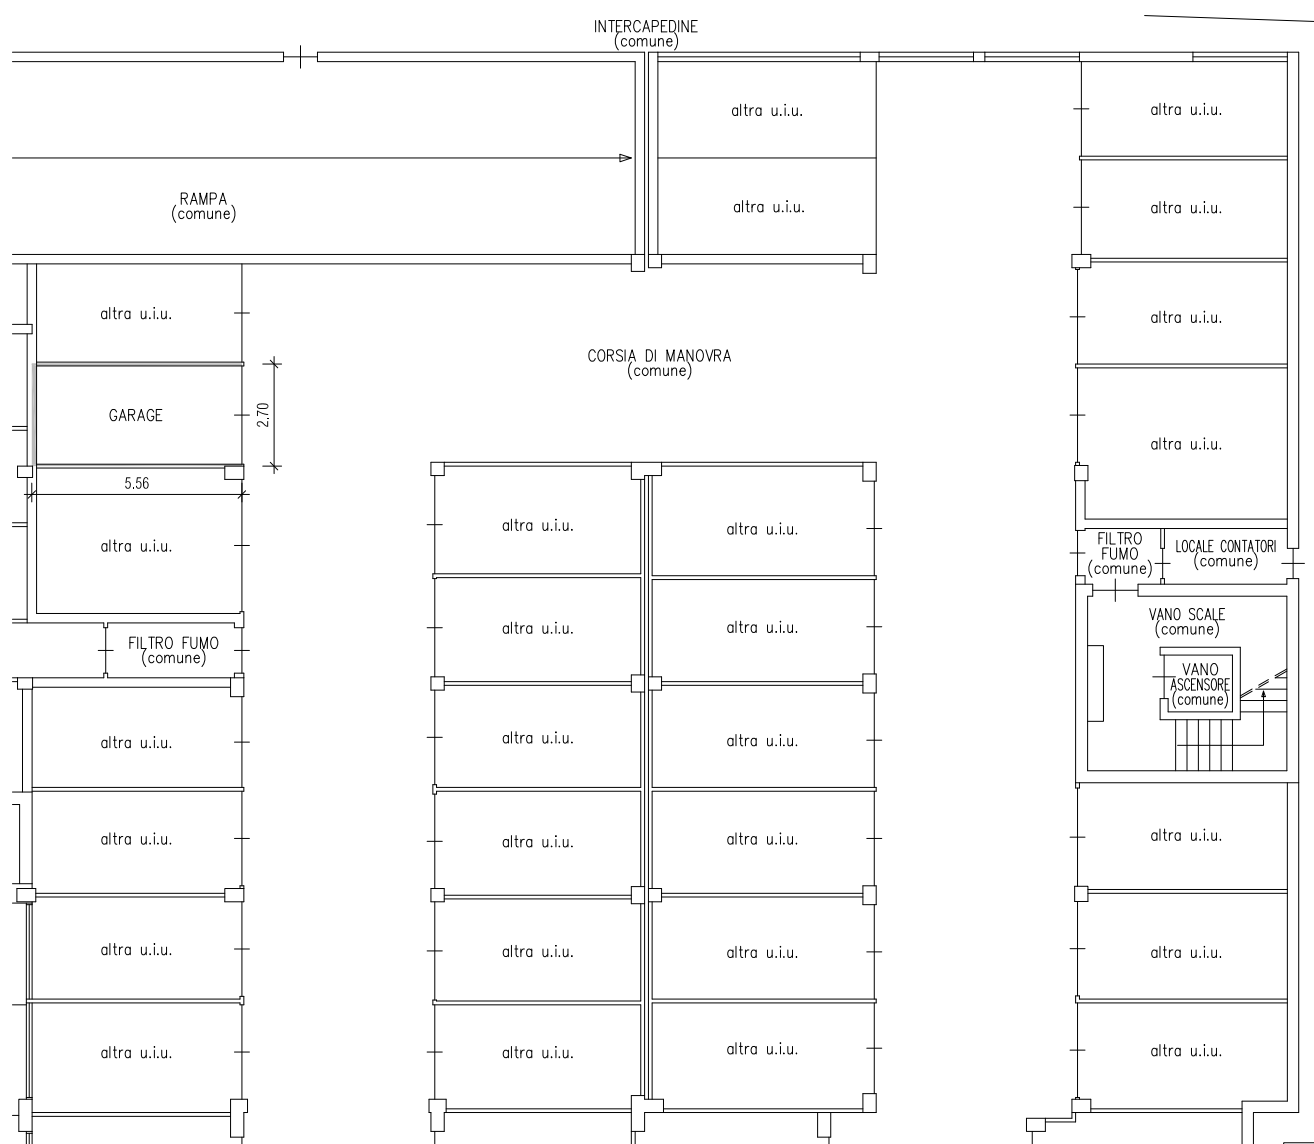

Compilato da AGOSTINI NICOLA

Isritto all' albo INGGNERI

della Prov. di TRENTO N. 1201


Mod. Am (Fabbricati)

Rilievo in conformita' allo stato reale

Data 12.2013

Timbro e firma (*) _____
 (*non dovuta per invio telematico)


orientamento

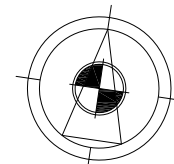

SCALA 1:200

Indicare le principali misure esterne

PROVINCIA AUTONOMA DI TRENTO

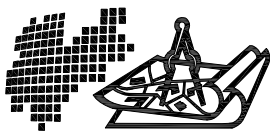

SERVIZIO CATASTO

UFFICIO DEL CATASTO DI: TRENTO

COMUNE AMMINISTRATIVO DI: _____ TRENTO

C.C. TRENTO P.ed. 6936 Sub. 190 p.m. 190 P.T. 8833


PROT. _____ (riservato all'Ufficio)

N. d'ord. _____ di N. fogli _____

ESTRATTO MAPPA scala 1:1000



PIANO PRIMO H=2.43m

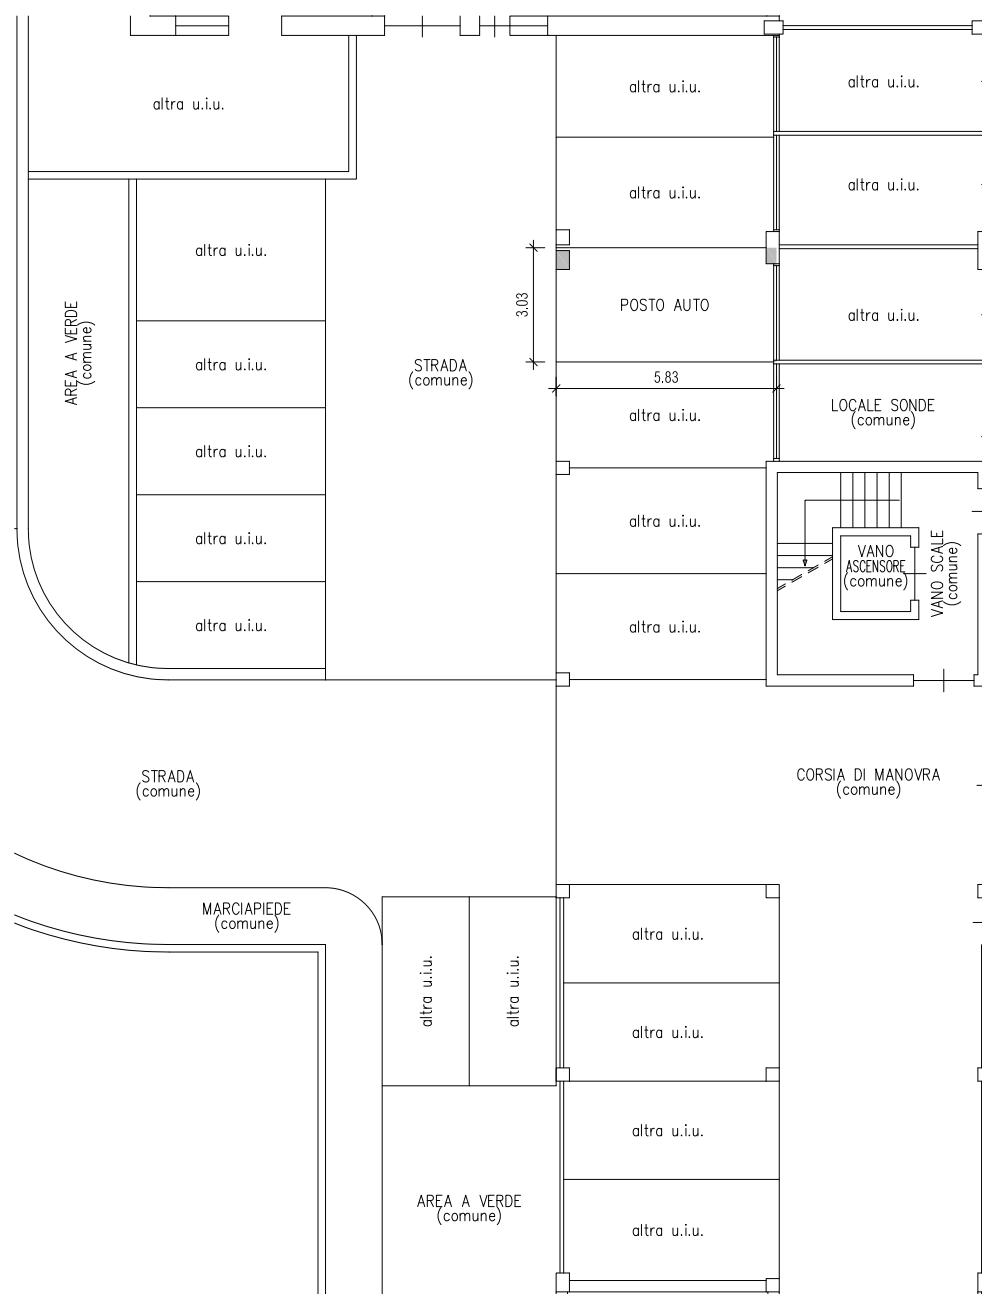

Compilato da AGOSTINI NICOLA

Isritto all' albo INGGNERI

della Prov. di TRENTO N. 1201


Mod. Am (Fabbricati)

Rilievo in conformita' allo stato reale

Data 12.2013

Timbro e firma (*) _____
 (*non dovuta per invio telematico)

orientamento

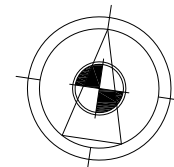

SCALA 1:200

Indicare le principali misure esterne