


LEGENDA SORGENTI LUMINOSE (apparecchio principale) - SIMBOLOGIA COMPLESSI ILLUMINANTI

ALUMINUMI METALLICI	SOFFITI AD ALTA PRESSIONE	SOFFITI A BASSA PRESSIONE	VARIABILI A MERCURIO	LED	INCANDESCENZA	AD ALZANI	FLUORESCENTE	SORGENTI NON RILEVABILI
CODICE DEL COMPLESSO ILLUMINANTE (presente ove la scala di visualizzazione lo consenta)								
DESCRIZIONE			DESCRIZIONE			DESCRIZIONE		
ARMATURA STRADALE SU PALO			APPARECCHIO DI ARREDO URBANO SU PALO			PROIETTORE PER ILLUMINAZIONE FUNZIONALE DI STRADE E SPANDE AREE INSTALLATO SU PALO		
ARMATURA STRADALE SU BRACCIO A PARETE			APPARECCHIO DI ARREDO URBANO SU BRACCIO A PARETE			PROIETTORE PER ILLUMINAZIONE FUNZIONALE DI STRADE E SPANDE AREE INSTALLATO SU BRACCIO A PARETE		
APPARECCHIO DECORATIVO SU PALO			APPARECCHIO A SOFFIOLINO SU TESTATA			SCOLLARDI - PALETTE SEGNALETICHE		
APPARECCHIO DECORATIVO SU BRACCIO A PARETE			TORRE FARO			APPARECCHIO INCASSATO A TESTATA O A PARETE		
APPARECCHIO DECORATIVO IN STILE SU PALO DECORATIVO			APPARECCHIO LINEARE			APPARECCHIO DI ILLUMINAZIONE A PIAFFONE O A PARETE INTERNALIZZATO		
APPARECCHIO DECORATIVO IN STILE SU BRACCIO DECORATIVO A PARETE			PROIETTORE PER ILLUMINAZIONE FUNZIONALE INSTALLATO IN POSIZIONE INTERNALIZZATA			APPARECCHIO A SOFFIOLINO INTERNALIZZATO		
LANTERNA IN STILE SU PALO DECORATIVO			PROIETTORE PER ILLUMINAZIONE ARTISTICA SU BRACCIO			APPARECCHIO DI ILLUMINAZIONE A PIAFFONE O A PARETE		
LANTERNA IN STILE SU BRACCIO DECORATIVO A PARETE			PROIETTORE PER ILLUMINAZIONE FUNZIONALE INSTALLATO IN POSIZIONE SOTTO TAVOLA			SEGNALE LUMINOSO A ATTIVAZIONE REMOTA		
QUADRO ELETTRICO DI COMANDO								

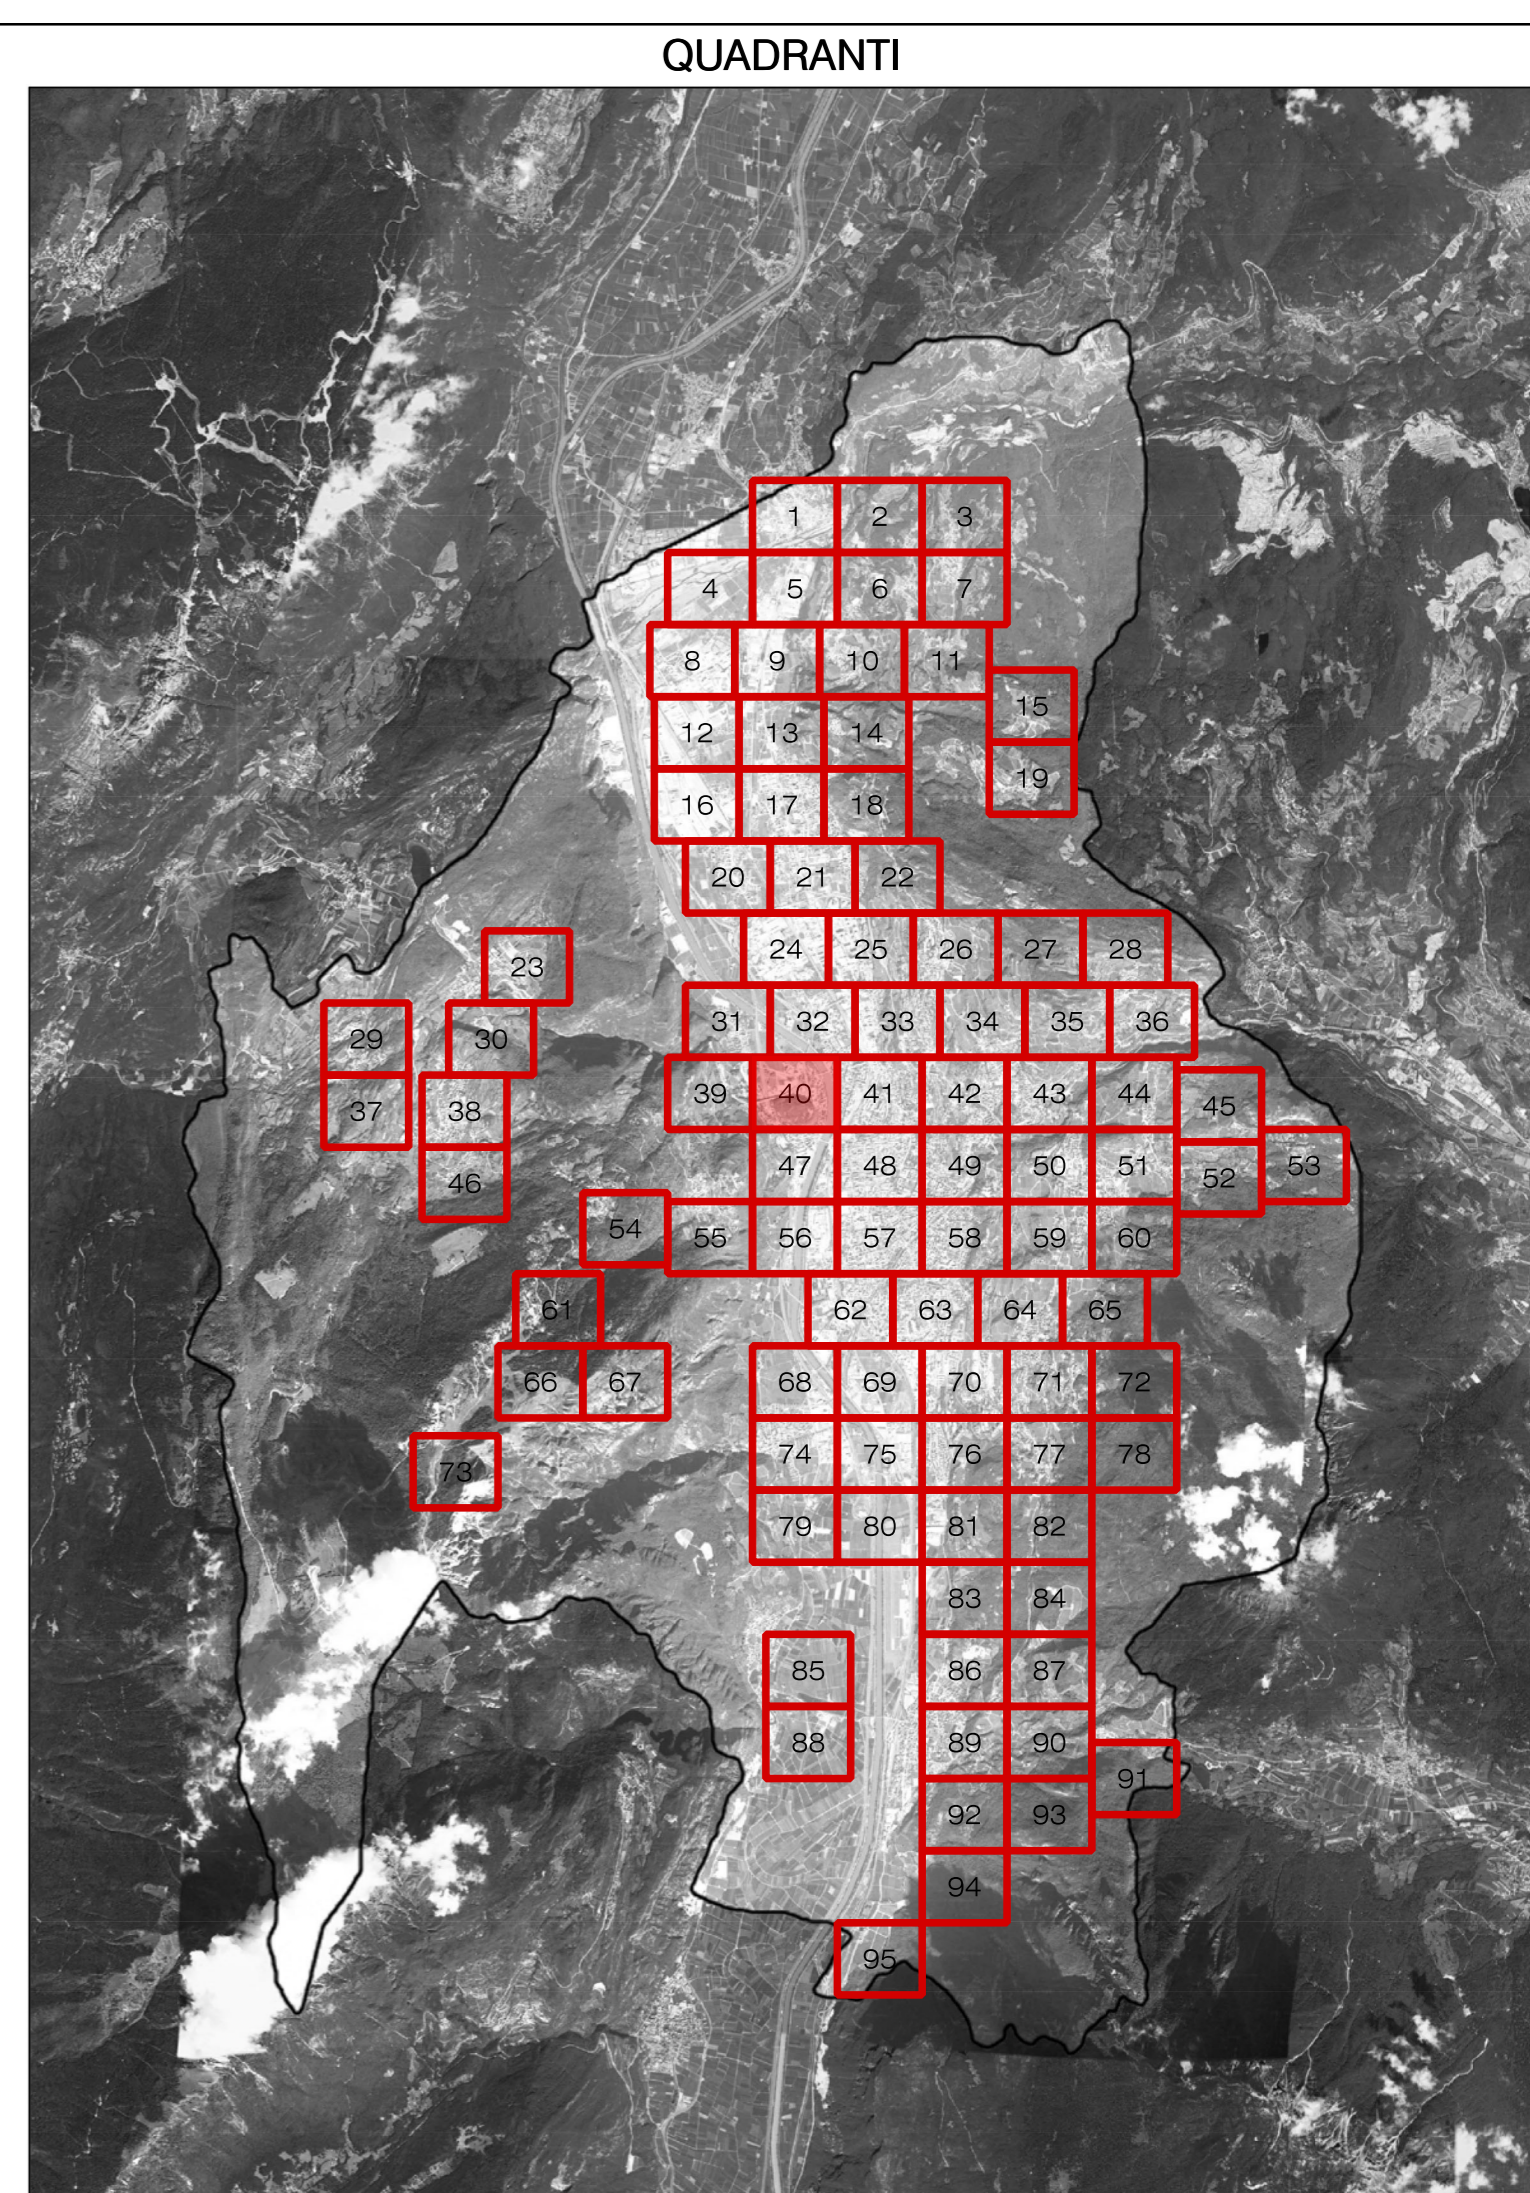

COMUNE DI TRENTO
Servizio opere di urbanizzazione primaria

Piano Regolatore di Illuminazione Comunale (P.R.I.C.)

ai sensi della "Legge Provinciale 3 ottobre 2007, n.16 - Risparmio energetico e inquinamento luminoso" e s.m.i.

Titolo Tavola: **Censimento puntuale degli impianti di illuminazione pubblica**

Tavola numero: **04.40** Quadrante n°: **40/95**
 Formato: **A0** Scala: **1:1000**

REV.	DATA	NOTE
00	09-01-14	Consegna prima stesura
01	16-05-14	Consegna FASE 1
02	11-12-15	Consegna PRIC
03		
04		
05		
06		

ing. R. Guadella - arch. M. Morassi - arch. M. Biondi
 s.p.a. s.r.l. s.p.a. s.r.l.
 web: http://www.biosystem.it - tel. 02 58 00 00 00
 web: http://www.biosystem.it - tel. 02 58 00 00 00
 web: http://www.biosystem.it - tel. 02 58 00 00 00