


LEGENDA SORGENTI LUMINOSE (apparecchio principale) - SIMBOLOGIA COMPLESSI ILLUMINANTI

ALZOPERTI METALLICI	BOZZI AD ALTA PRESSIONE	BODICA BODICA	VAPORI DI MERCURIO	LED	INCANDESCENZA	AD ALZOPERTI	FLUORESCENTE	
CODICE DEL COMPLESSO ILLUMINANTE (presente ove la scala di visualizzazione lo consenta)								TIPOLOGIA COMPLESSO ILLUMINANTE
	DESCRIZIONE ARMATURA STRADALE SU PALO		DESCRIZIONE APPARECCHIO DI ARREDO URBANO SU PALO		DESCRIZIONE PROIETTORE PER ILLUMINAZIONE FUNZIONALE DI STRADE E GRANDI AREE INSTALLATO SU PALO		DESCRIZIONE PROIETTORE PER ILLUMINAZIONE FUNZIONALE DI STRADE E GRANDI AREE INSTALLATO SU PALO	
	DESCRIZIONE ARMATURA STRADALE SU BRACCIO A PARETE		DESCRIZIONE APPARECCHIO DI ARREDO URBANO SU MENSOLE A PARETE		DESCRIZIONE APPARECCHIO DI ARREDO URBANO SU MENSOLE A PARETE		DESCRIZIONE PROIETTORE PER ILLUMINAZIONE FUNZIONALE DI STRADE E GRANDI AREE INSTALLATO SU BRACCIO A PARETE	
	DESCRIZIONE APPARECCHIO DECORATIVO SU PALO		DESCRIZIONE ARMATURA STRADALE A SOSPENSIONE SU TESTATA		DESCRIZIONE TORRE FANAL		DESCRIZIONE BOLLARDI PALETTE SEGNALETICO	
	DESCRIZIONE APPARECCHIO DECORATIVO SU MENSOLE A PARETE		DESCRIZIONE APPARECCHIO ACASSATI A TERRA O A PARETE		DESCRIZIONE APPARECCHIO ACASSATI A TERRA O A PARETE		DESCRIZIONE APPARECCHIO DI ILLUMINAZIONE A PARETE O A PARETE INTERNALIZZATO	
	DESCRIZIONE APPARECCHIO DECORATIVO IN STILE SU PALO DECORATIVO		DESCRIZIONE APPARECCHIO LINEARE		DESCRIZIONE APPARECCHIO DI ILLUMINAZIONE A PARETE O A PARETE INTERNALIZZATO		DESCRIZIONE APPARECCHIO A SOSPENSIONE INTERNALIZZATO	
	DESCRIZIONE APPARECCHIO DECORATIVO IN STILE SU MENSOLE DECORATIVA A PARETE		DESCRIZIONE PROIETTORE PER ILLUMINAZIONE ARTISTICA SU PALO		DESCRIZIONE APPARECCHIO A SOSPENSIONE INTERNALIZZATO		DESCRIZIONE APPARECCHIO DI ILLUMINAZIONE A PARETE O A PARETE INTERNALIZZATO	
	DESCRIZIONE LANTERNA IN STILE SU PALO DECORATIVO		DESCRIZIONE PROIETTORE PER ILLUMINAZIONE ARTISTICA SU BRACCIO		DESCRIZIONE APPARECCHIO DI ILLUMINAZIONE A PARETE O A PARETE INTERNALIZZATO		DESCRIZIONE APPARECCHIO DI ILLUMINAZIONE A PARETE O A PARETE INTERNALIZZATO	
	DESCRIZIONE LANTERNA IN STILE SU MENSOLE DECORATIVA A PARETE		DESCRIZIONE PROIETTORE PER ILLUMINAZIONE FUNZIONALE INSTALLATO IN POSIZIONE SOTTOGOCENNA		DESCRIZIONE APPARECCHIO DI ILLUMINAZIONE A PARETE O A PARETE INTERNALIZZATO		DESCRIZIONE INSEGNA LUMINOSA	

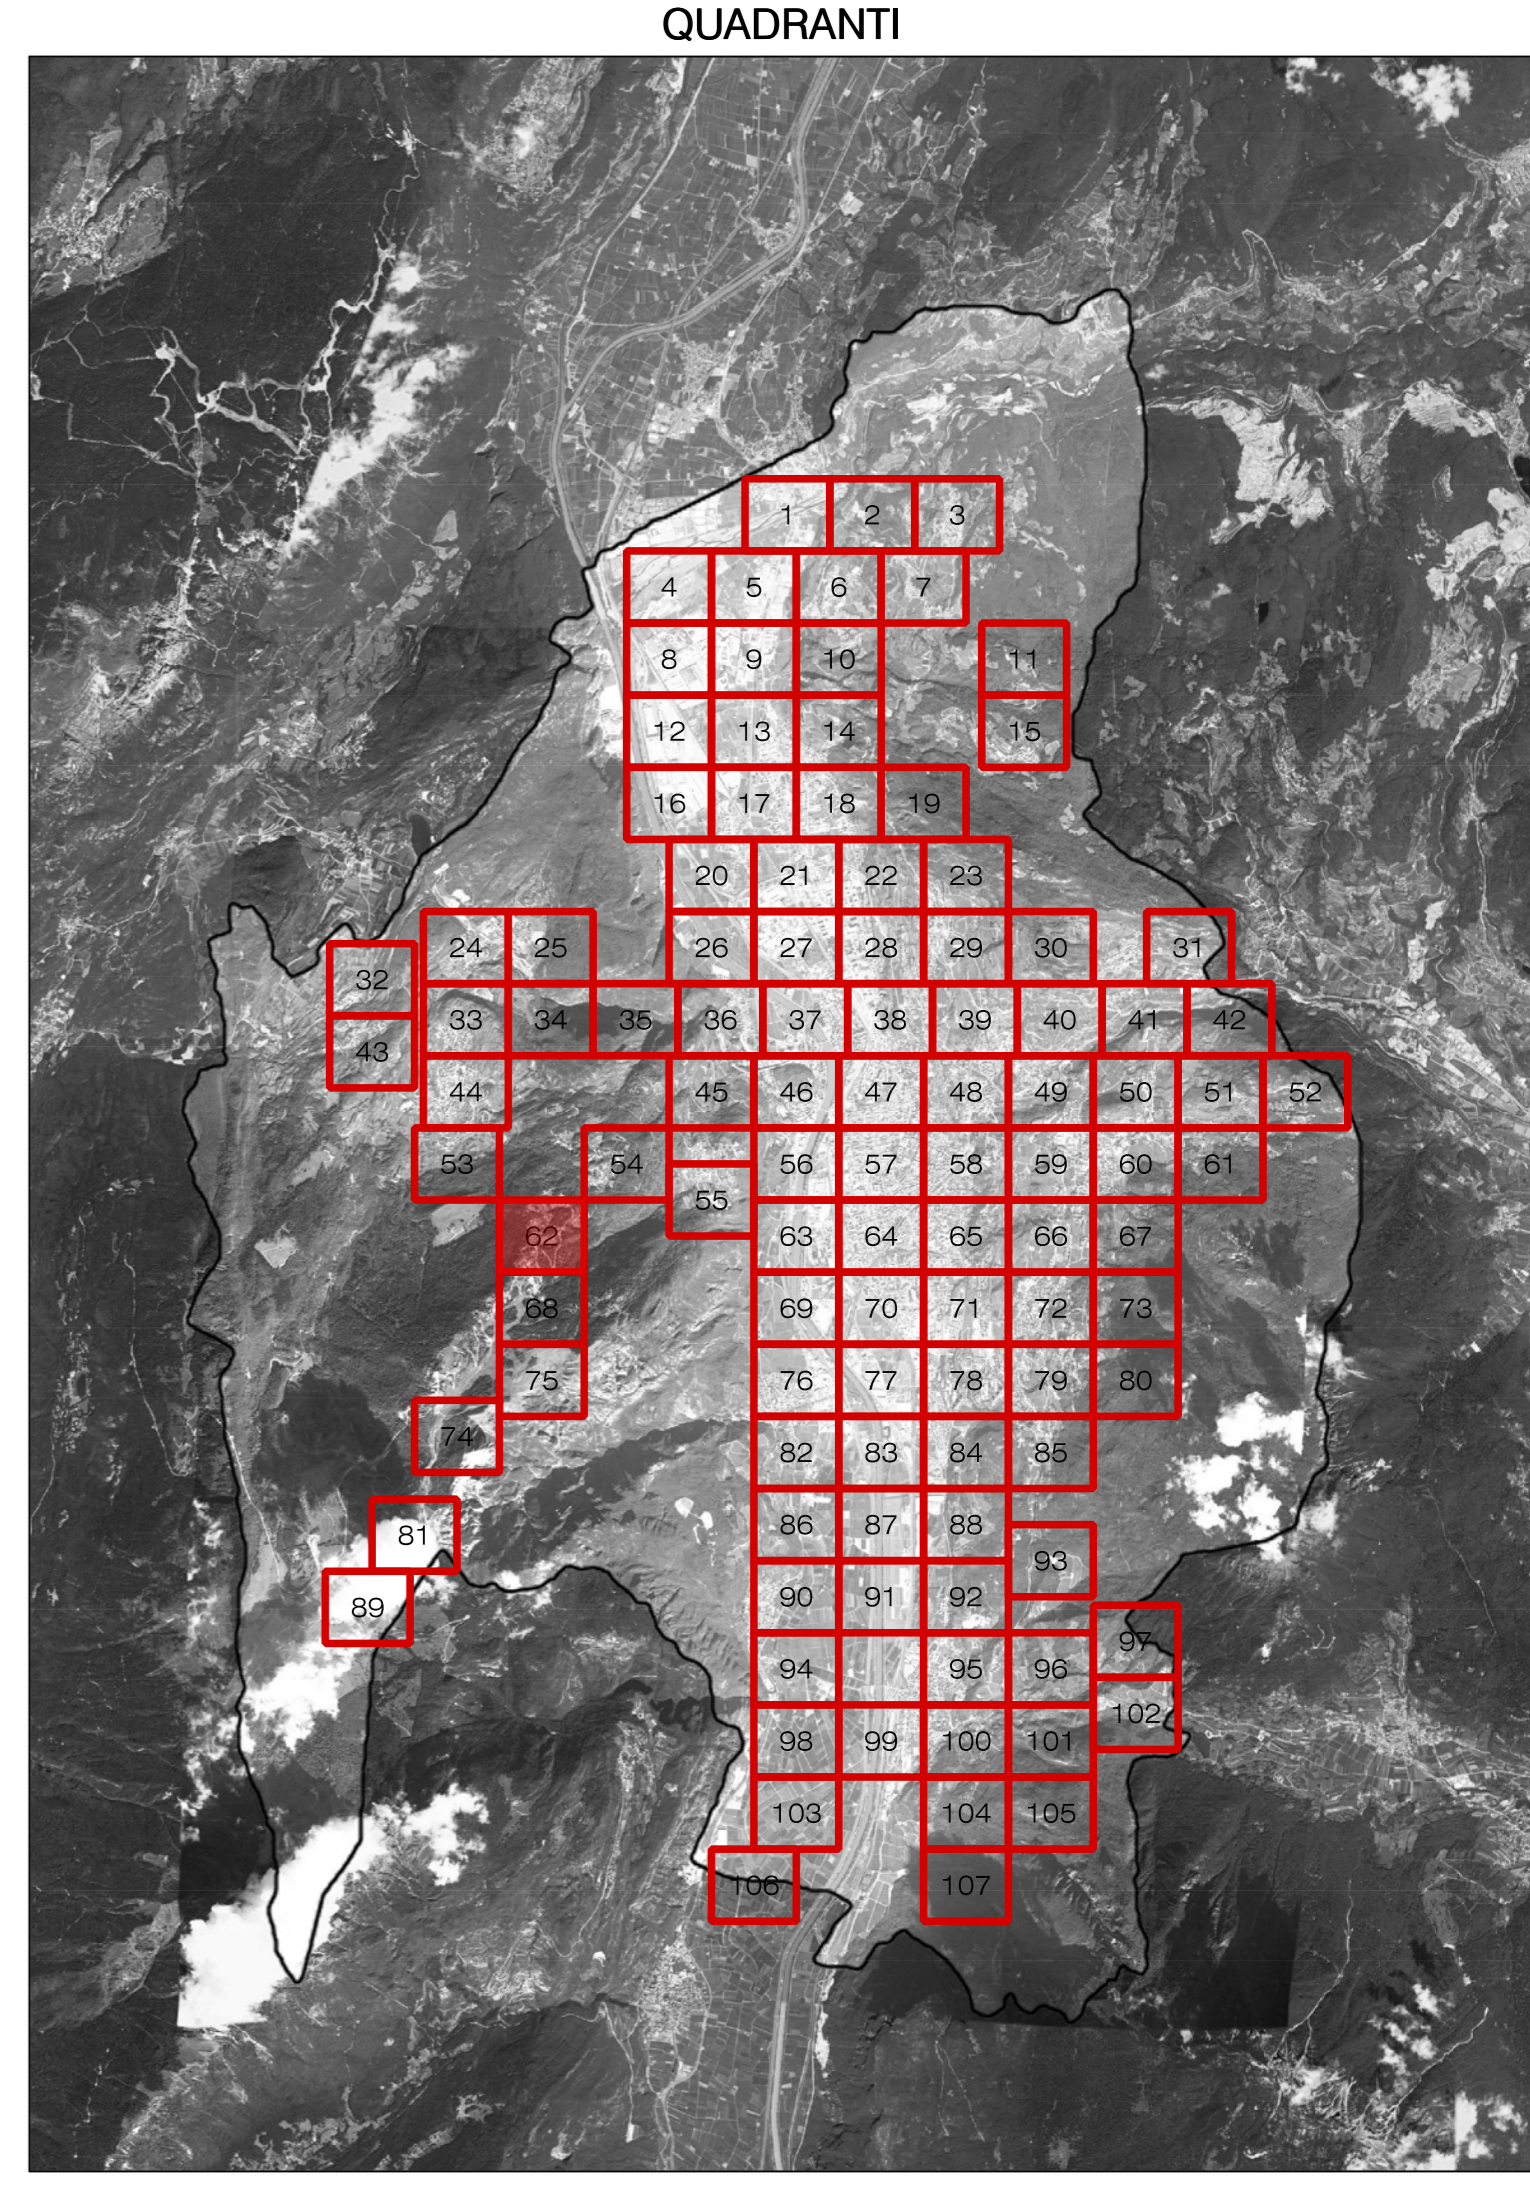

COMUNE DI TRENTO
Servizio opere di urbanizzazione primaria

Piano Regolatore di Illuminazione Comunale (P.R.I.C.)
ai sensi della "Legge Provinciale 3 ottobre 2007, n.16 - Risparmio energetico e inquinamento luminoso" e s.m.i.

Titolo Tavola: **Censimento puntuale degli impianti di illuminazione di proprietà Terzi**

Tavola numero: **05.62** Quadrante n°: **62/107**
Formato: **A0** Scala: **1:1000**

REV.	DATA	NOTE
00	09-01-14	Consegna prima stesura
01	16-05-14	Consegna FASE 1
02	11-12-15	Consegna PRIC
03		
04		
05		
06		

ing. R. Guarnotta - arch. M. Mariani - arch. M. Biondi
via Legnano, Via Bolognese 15/A - 38100 Trento
web: www.comune.trento.it - tel. 0461/221111
www.urbatrento.it - fax 0461/221111
www.ingegneri.it - tel. 0461/221111

BMS
ARCHITETTURA
INGEGNERIA