


LEGENDA SORGENTI LUMINOSE (apparecchio principale) - SIMBOLOGIA COMPLESSI ILLUMINANTI

ALUMINUMI METALLICI	SOLO ALTA PRESSIONE	SOLO A BASSA PRESSIONE	VARIABILI MERCURIO	LED	INCANDESCENZA	AD ALZANI	FLUORESCENTE	SONDANTI NON RILEVABILI
CODICE DEL COMPLESSO ILLUMINANTE (presente ove la scala di visualizzazione lo consente)								
SIMBOLO	DESCRIZIONE	SIMBOLO	DESCRIZIONE	SIMBOLO	DESCRIZIONE	SIMBOLO	DESCRIZIONE	SIMBOLO
[Icon]	ARMATURA STRADALE SU PALO	[Icon]	APPARECCHIO DI ARREDO URBANO SU PALO	[Icon]	PROIETTORE PER ILLUMINAZIONE FUNZIONALE DI STRADE E SPANDE AREE INSTALLATO SU PALO	[Icon]	PROIETTORE PER ILLUMINAZIONE FUNZIONALE DI STRADE E SPANDE AREE INSTALLATO SU BRACCIO A PARETE	[Icon]
[Icon]	ARMATURA STRADALE SU BRACCIO A PARETE	[Icon]	APPARECCHIO DI ARREDO URBANO SU BRACCIO A PARETE	[Icon]	APPARECCHIO A SOSPENSIONE SU TESTATA	[Icon]	COLLARDI - PALETTI SEGNALETICI	[Icon]
[Icon]	APPARECCHIO DECORATIVO SU PALO	[Icon]	APPARECCHIO A SOSPENSIONE SU TESTATA	[Icon]	TORRE FARO	[Icon]	APPARECCHIO INCASSATO A TAVOLA A PARETE	[Icon]
[Icon]	APPARECCHIO DECORATIVO SU BRACCIO A PARETE	[Icon]	TORRE FARO	[Icon]	APPARECCHIO LINEARE	[Icon]	APPARECCHIO DI ILLUMINAZIONE PLAFONE O A PARETE INTERNALIZZATO	[Icon]
[Icon]	APPARECCHIO DECORATIVO IN STILE SU PALO DECORATIVO	[Icon]	PROIETTORE PER ILLUMINAZIONE RETERICA SU PALO	[Icon]	APPARECCHIO LINEARE	[Icon]	APPARECCHIO A SOSPENSIONE INTERNALIZZATO	[Icon]
[Icon]	APPARECCHIO DECORATIVO IN STILE SU BRACCIO A PARETE	[Icon]	PROIETTORE PER ILLUMINAZIONE RETERICA SU PALO	[Icon]	PROIETTORE PER ILLUMINAZIONE ARTISTICA SU BRACCIO	[Icon]	APPARECCHIO DI ILLUMINAZIONE A PLAFONE O A PARETE	[Icon]
[Icon]	LANTERNA IN STILE SU PALO DECORATIVO	[Icon]	PROIETTORE PER ILLUMINAZIONE ARTISTICA SU BRACCIO	[Icon]	PROIETTORE PER ILLUMINAZIONE FUNZIONALE INSTALLATO IN POSIZIONE SOTTOCASSA	[Icon]	SEGNALE LUMINOSO ATTIVO/SEGNALETO PISCINALE	[Icon]
[Icon]	LANTERNA IN STILE SU BRACCIO DECORATIVO A PARETE	[Icon]	PROIETTORE PER ILLUMINAZIONE FUNZIONALE INSTALLATO IN POSIZIONE SOTTOCASSA	[Icon]	QUADRO ELETTRICO DI COMANDO	[Icon]		[Icon]

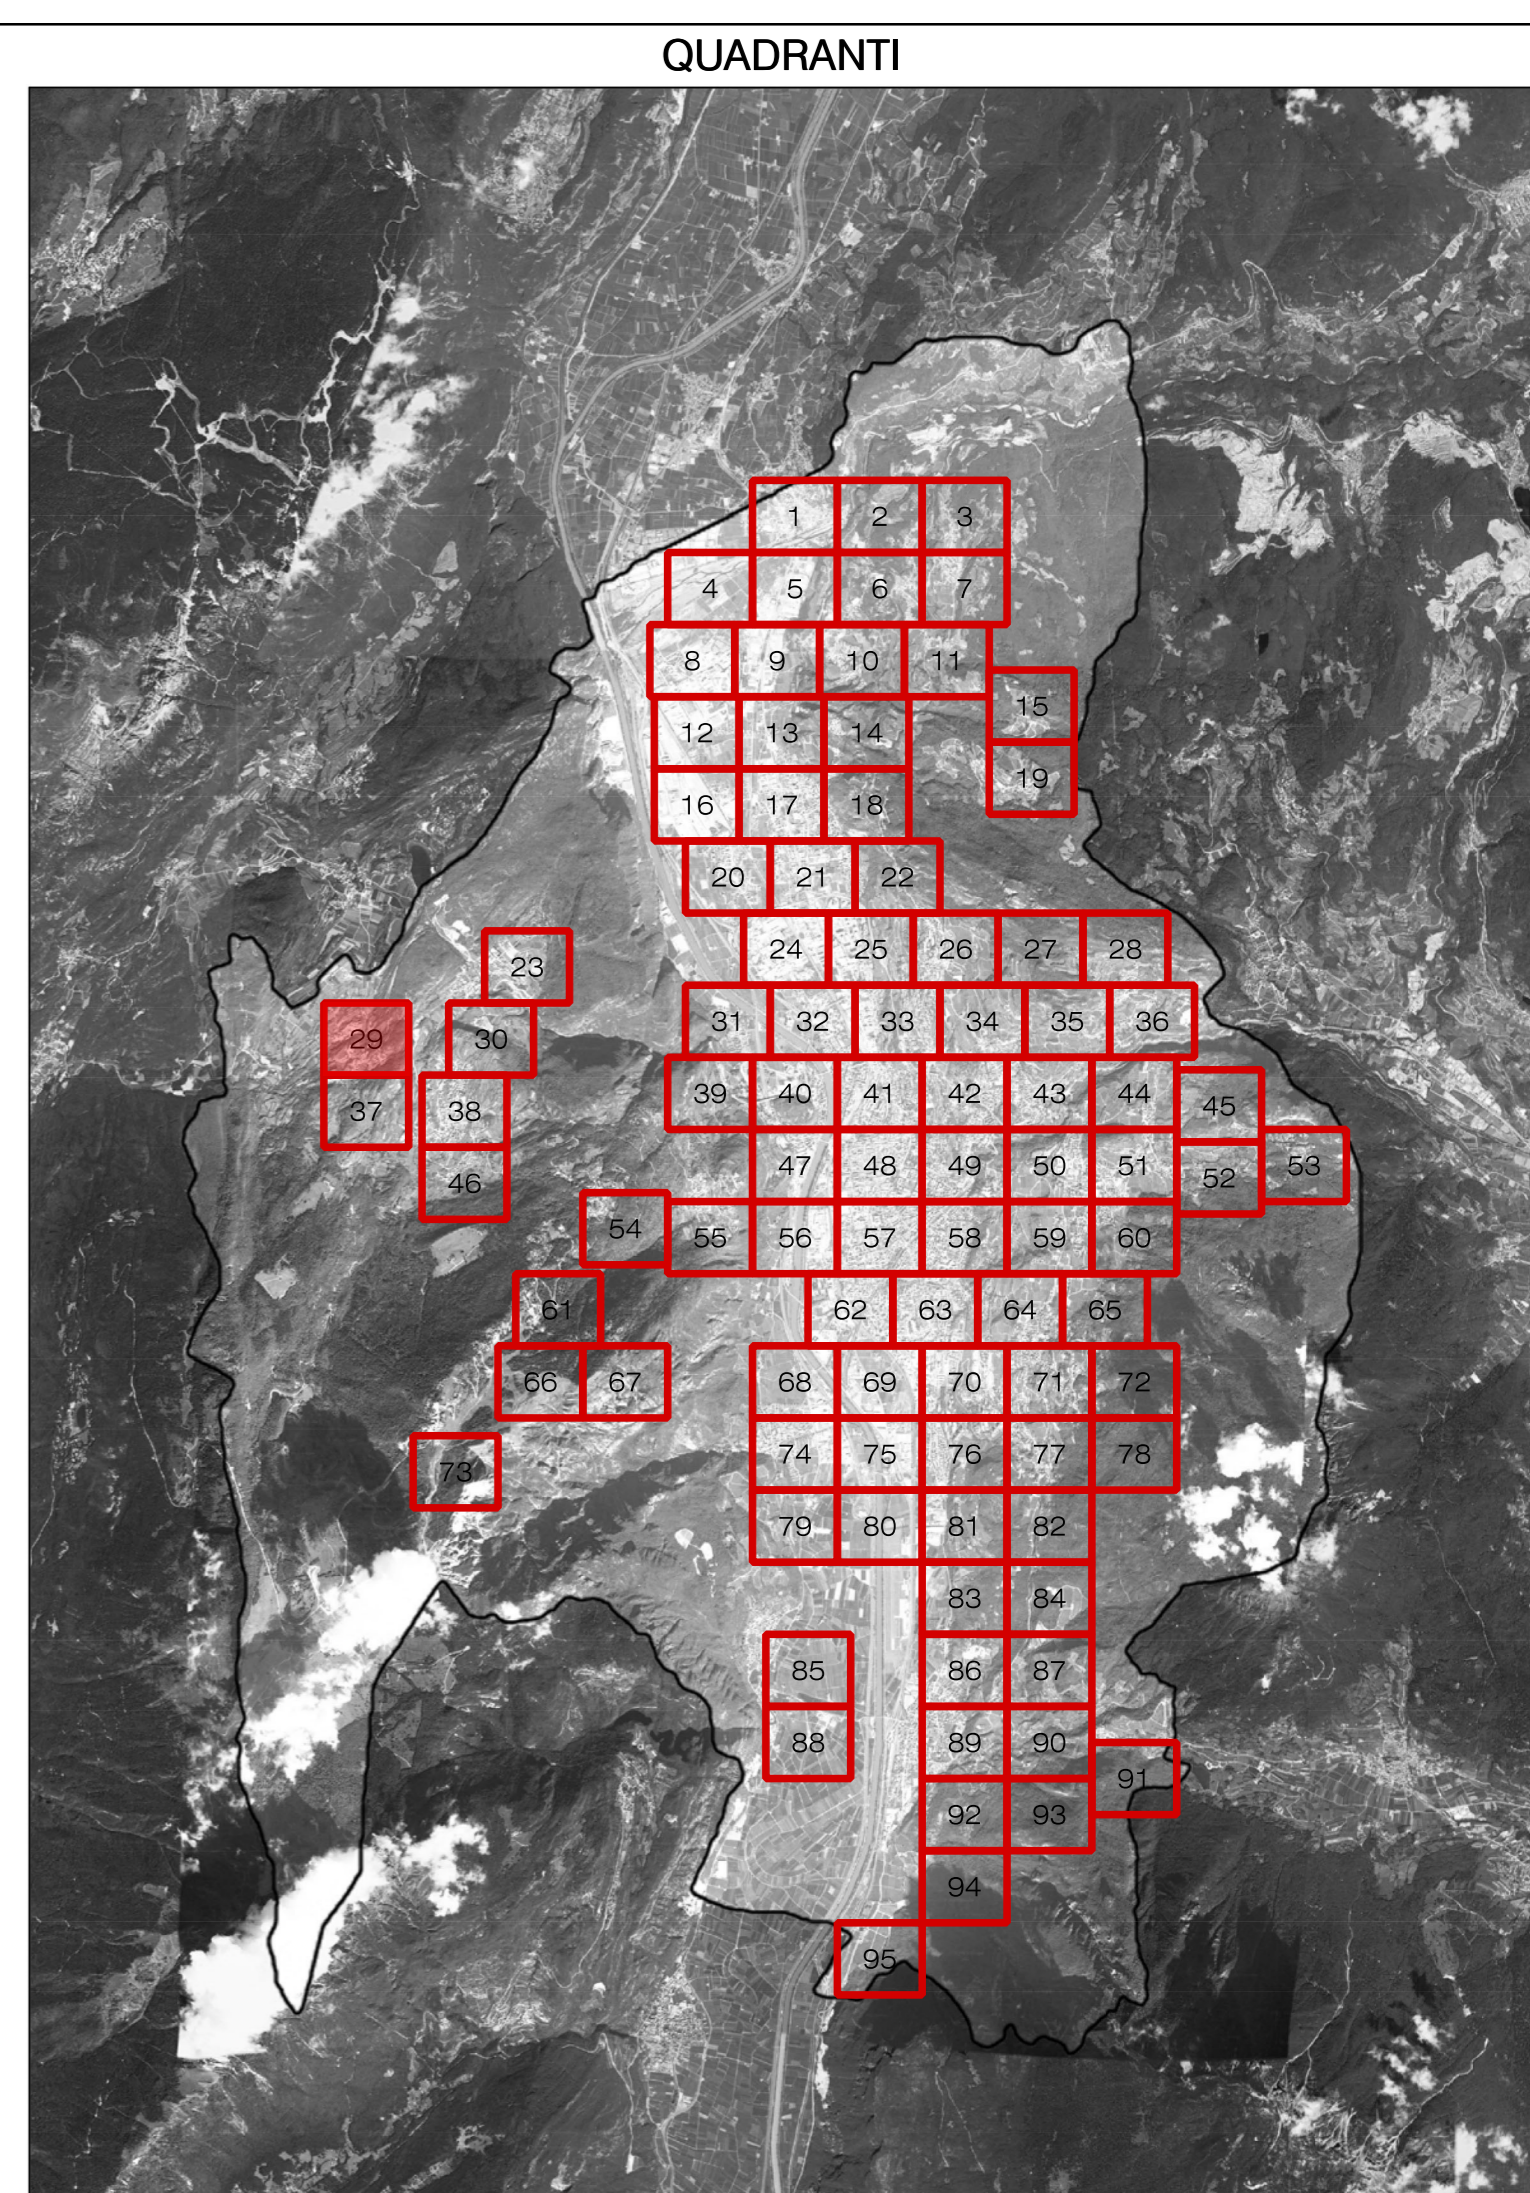

COMUNE DI TRENTO
Servizio opere di urbanizzazione primaria

Piano Regolatore di Illuminazione Comunale (P.R.I.C.)

ai sensi della "Legge Provinciale 3 ottobre 2007, n.16 - Risparmio energetico e inquinamento luminoso" e s.m.i.

Titolo Tavola: **Censimento puntuale degli impianti di illuminazione pubblica**

Tavola numero: **04.29** Quadrante n°: **29/95**
 Formato: **A0** Scala: **1:1000**

REV.	DATA	NOTE
00	09-01-14	Consegna prima stesura
01	16-05-14	Consegna FASE 1
02	11-12-15	Consegna PRIC
03		
04		
05		
06		

Ing. R. Guadella - arch. M. Moroni - arch. M. Biondi
 web: ingespa - Via Boscaccio 15/A - 38100 Trento
 web: ingespa - Via Quarta Porta 32 - 38100 Trento
 TEL. 0461/7942 FAX 0461/7771
 www.ingespa.it

BMS
ARCHITETTURA