


LEGENDA SORGENTI LUMINOSE (apparecchio principale) - SIMBOLOGIA COMPLESSI ILLUMINANTI

ALUMINUMI METALLICI	SOLO ALTA PRESSIONE	SOLO A BASSA PRESSIONE	VARIABILI MERCURIO	LED	INCANDESCENZA	AD ALZANI	FLUORESCENTE	SORGENTI NON RILEVANTI
---------------------	---------------------	------------------------	--------------------	-----	---------------	-----------	--------------	------------------------

CODICE DEL COMPLESSO ILLUMINANTE
(presente ove la scala di visualizzazione lo consenta)

— TIPOLOGIA COMPLESSO ILLUMINANTE

TIPOLOGIA	DESCRIZIONE	TIPOLOGIA	DESCRIZIONE	TIPOLOGIA	DESCRIZIONE
1	ARMATURA STRADALE SU PALO	17	APPARECCHIO DI ARREDO URBANO SU PALO	23	PROIETTORE PER ILLUMINAZIONE FUNZIONALE DI STRADE E SPAZI AREE INSTALLATO SU PALO
2	ARMATURA STRADALE SU BRACCIO A PARETE	18	APPARECCHIO DI ARREDO URBANO SU BRACCIO A PARETE	24	PROIETTORE PER ILLUMINAZIONE FUNZIONALE DI STRADE E SPAZI AREE INSTALLATO SU BRACCIO A PARETE
3	APPARECCHIO DECORATIVO SU PALO	19	APPARECCHIO A SOSPENSIONE SU TESTATA	25	COLLARI, PALETTI SEGNALETICI
4	APPARECCHIO DECORATIVO SU BRACCIO A PARETE	20	TORRE FARO	26	APPARECCHIO INCASSATO A TAVOLA O PARETE
5	APPARECCHIO DECORATIVO IN STILE SU PALO DECORATIVO	21	APPARECCHIO LINEARE	27	APPARECCHIO DI ILLUMINAZIONE A PLAFONE O A PARETE INTERNALIZZATO
6	APPARECCHIO DECORATIVO IN STILE SU BRACCIO DECORATIVO A PARETE	22	PROIETTORE PER ILLUMINAZIONE ARTISTICA SU PALO	28	APPARECCHIO A SOSPENSIONE INTERNALIZZATO
7	LANTERNA IN STILE SU PALO DECORATIVO	23	PROIETTORE PER ILLUMINAZIONE ARTISTICA SU BRACCIO	29	APPARECCHIO DI ILLUMINAZIONE A PLAFONE O A PARETE
8	LANTERNA IN STILE SU BRACCIO DECORATIVO A PARETE	24	PROIETTORE PER ILLUMINAZIONE FUNZIONALE INSTALLATO IN POSIZIONE SOTTOTAVOLA	30	SEGNALE LUMINOSO ATTIVAMENTO/DETTAGLIO SPECIALE
9	QUADRO ELETTRICO DI COMANDO				

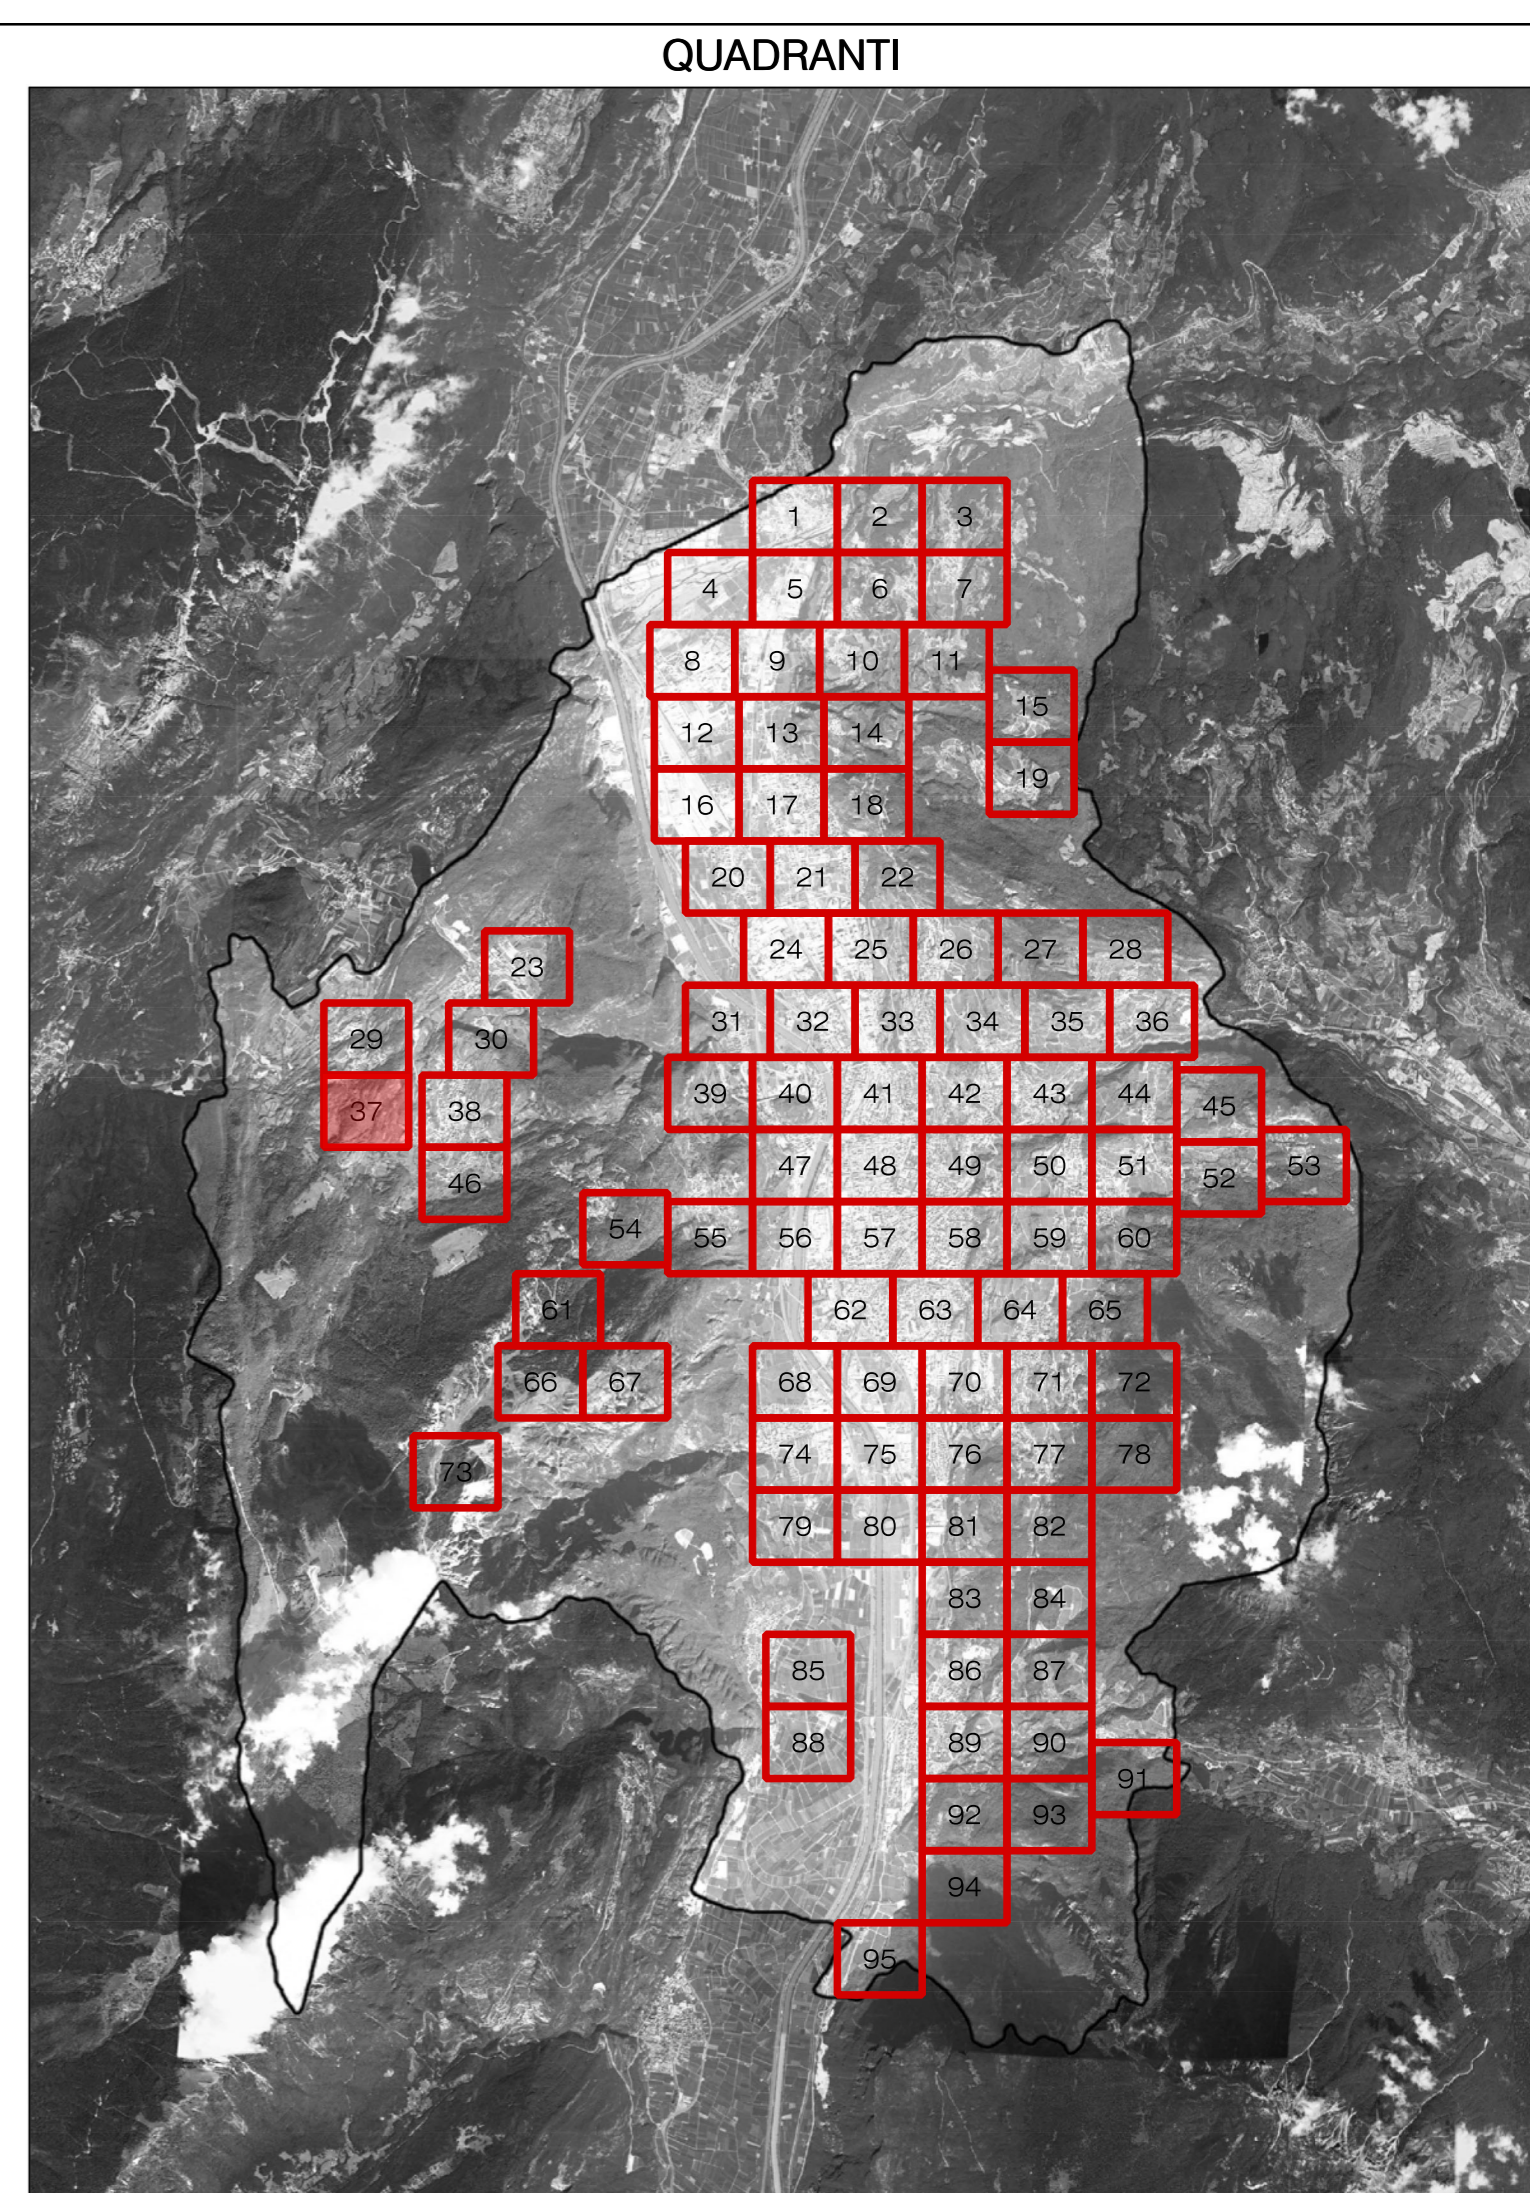

COMUNE DI TRENTO
Servizio opere di urbanizzazione primaria

Piano Regolatore di Illuminazione Comunale (P.R.I.C.)

ai sensi della "Legge Provinciale 3 ottobre 2007, n.16 - Risparmio energetico e inquinamento luminoso" e s.m.i.

TITOLO Tavola: Censimento puntuale degli impianti di illuminazione pubblica

Tavola numero: **04.37** Quadrante n°: **37/95**
 Formato: **A0** Scala: **1:1000**

REV.	DATA	NOTE
00	09-01-14	Consegna prima stesura
01	16-05-14	Consegna FASE 1
02	11-12-15	Consegna PRIC
03		
04		
05		
06		

ing. R. Guadella arch. M. Moroni arch. M. Biondi
 via S. Vito, 11 - 38100 Trento
 tel. 0461/7942 fax 0461/7943
 www.ingr.it

BMS
ARCHITETTURA