


LEGENDA SORGENTI LUMINOSE (apparecchio principale) - SIMBOLOGIA COMPLESSI ILLUMINANTI

ALZOPENURI METALLICI	BOZZI AD ALTA PRESSIONE	BODICA PRESSIONE	VAMPOLI DI METALLO	LED	INCANDESCENZA
AD ALZOPENURI	FLUORESCENTE	SORGENTE NON IDENTIFICABILE			

CODICE DEL COMPLESSO ILLUMINANTE (presente ove la scala di visualizzazione lo consenta)

TIPOLOGIA COMPLESSO ILLUMINANTE	TIPOLOGIA COMPLESSO ILLUMINANTE	TIPOLOGIA COMPLESSO ILLUMINANTE

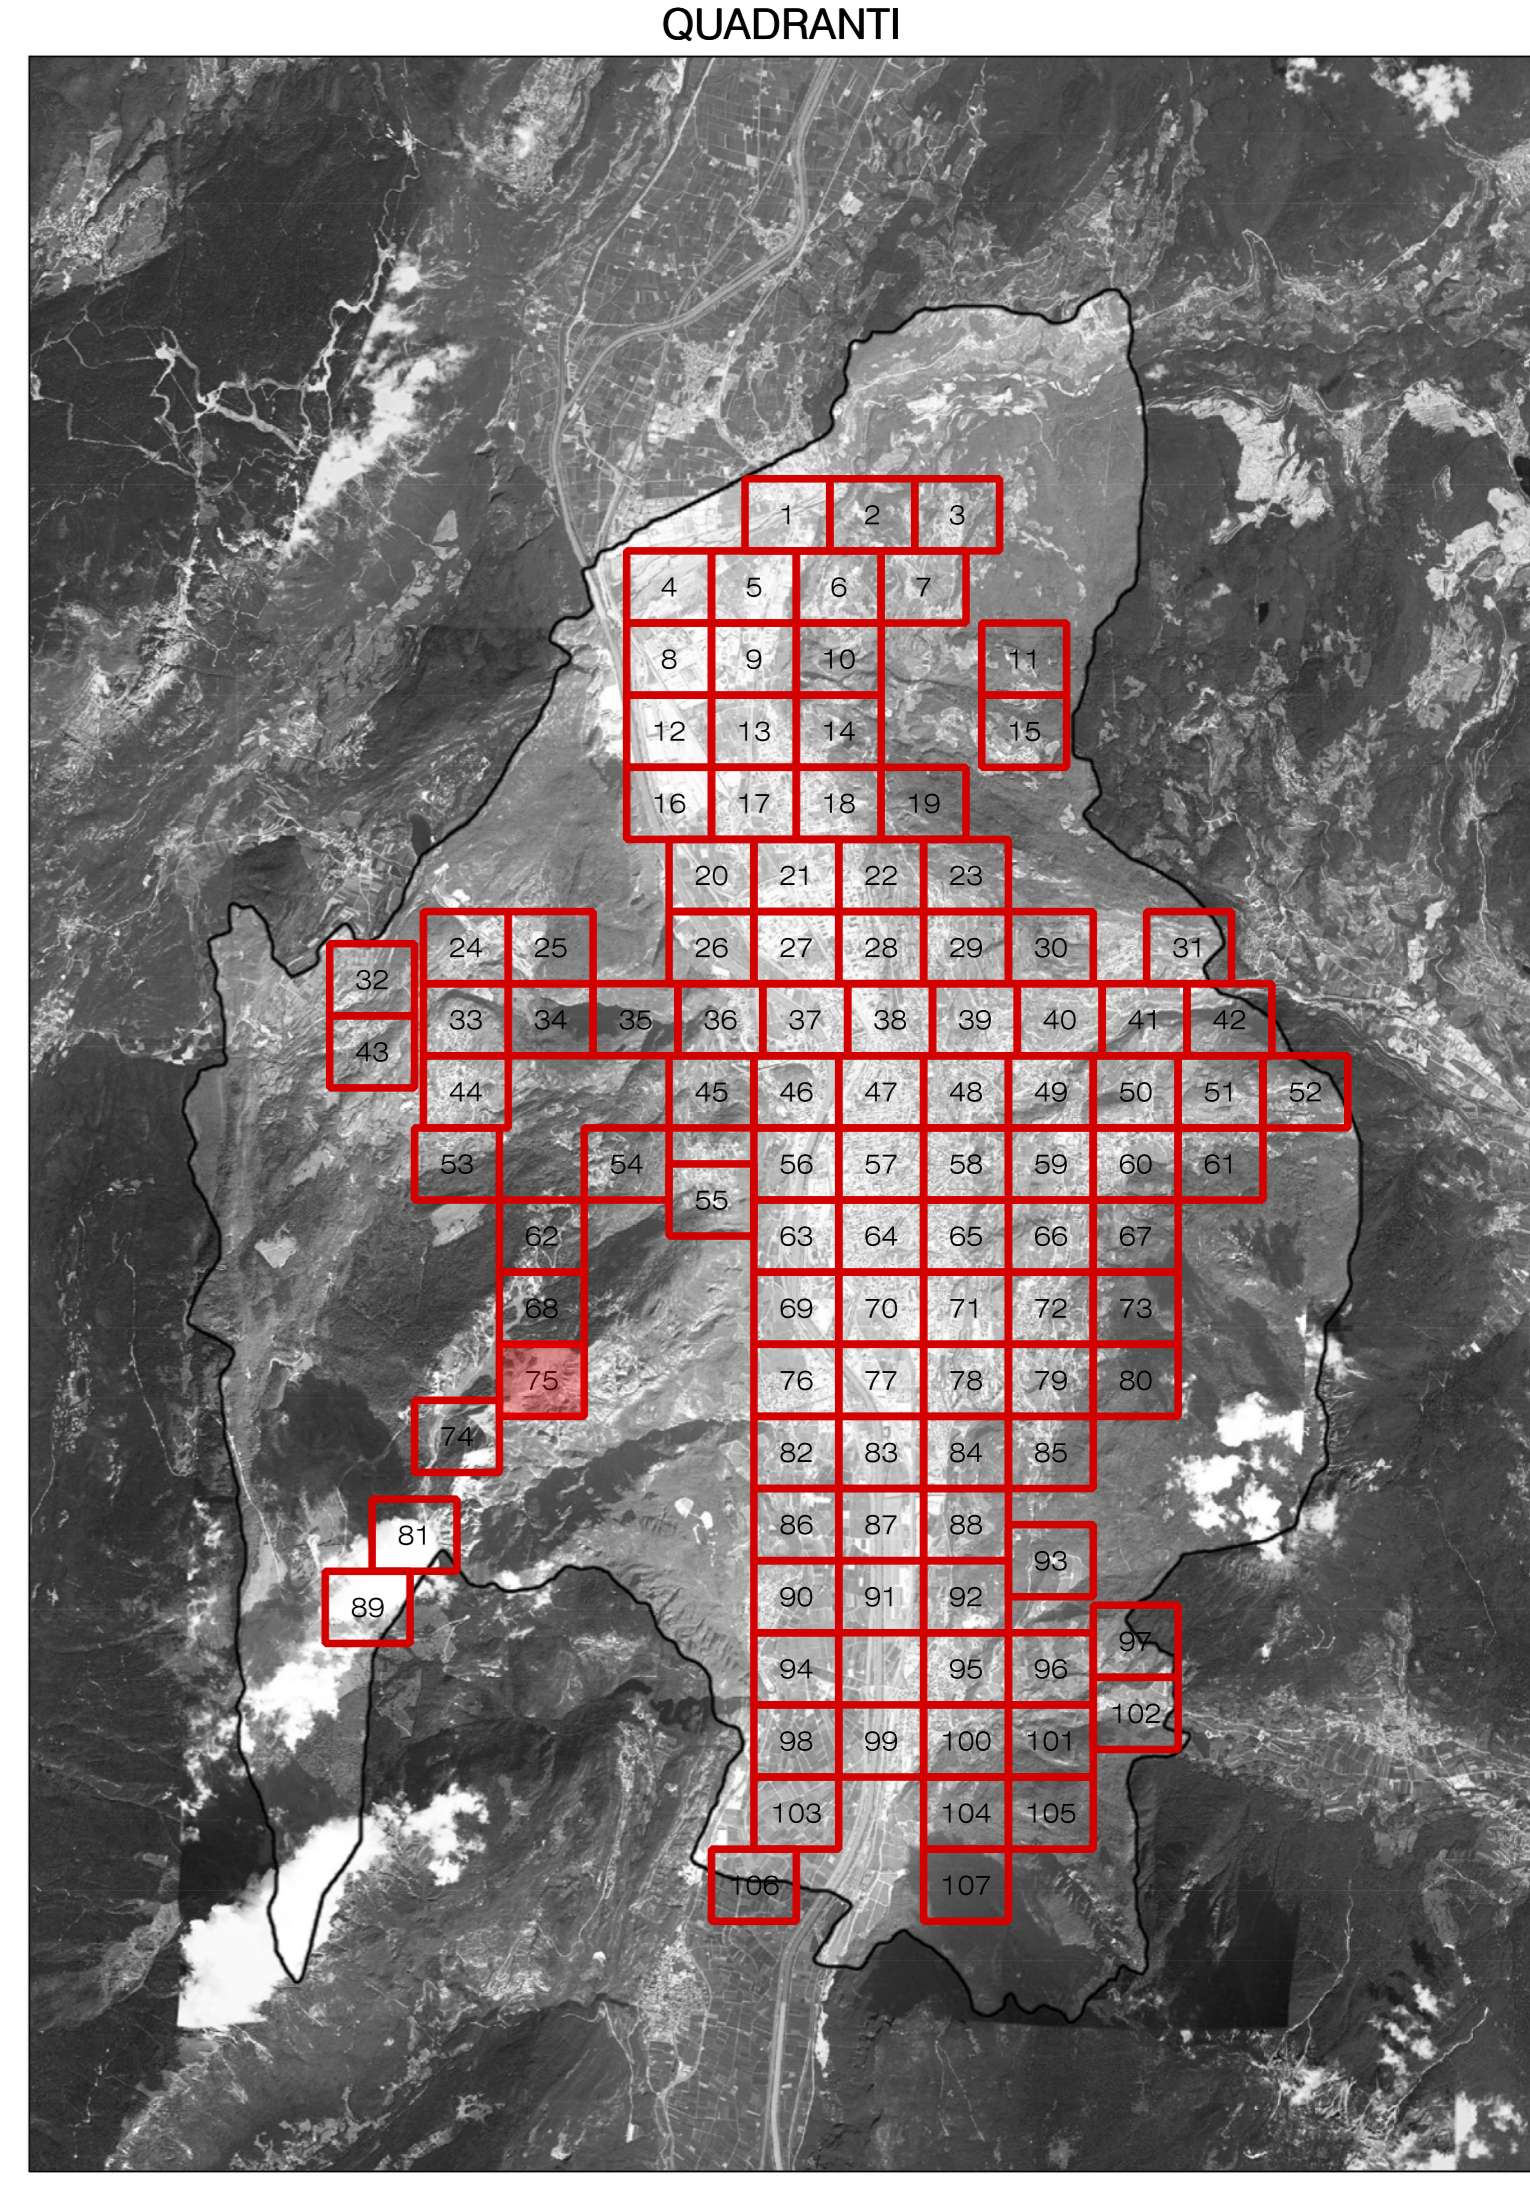

COMUNE DI TRENTO
Servizio opere di urbanizzazione primaria

Piano Regolatore di Illuminazione Comunale (P.R.I.C.)

ai sensi della "Legge Provinciale 3 ottobre 2007, n.16 - Risparmio energetico e inquinamento luminoso" e s.m.i.

Titolo Tavola: **Censimento puntuale degli impianti di illuminazione di proprietà Terzi**

Tavola numero: **05.75** Quadrante n°: **75/107**
Formato: **A0** Scala: **1:1000**

REV.	DATA	NOTE
00	09-01-14	Consegna prima stesura
01	16-05-14	Consegna FASE 1
02	11-12-15	Consegna PRIC
03		
04		
05		
06		

ing. R. Guarnotta - arch. M. Morassi - arch. M. Biondi
via Legnano, Via Boscovich 15/A - 38100 Trento
www.ingegneri.it - Tel. 0461/79421 - Fax 0461/79422
www.ingegneri.it

BMS
ARCHITETTURA