



LEGENDA SORGENTI LUMINOSE (apparecchio principale) - SIMBOLOGIA COMPLESSI ILLUMINANTI

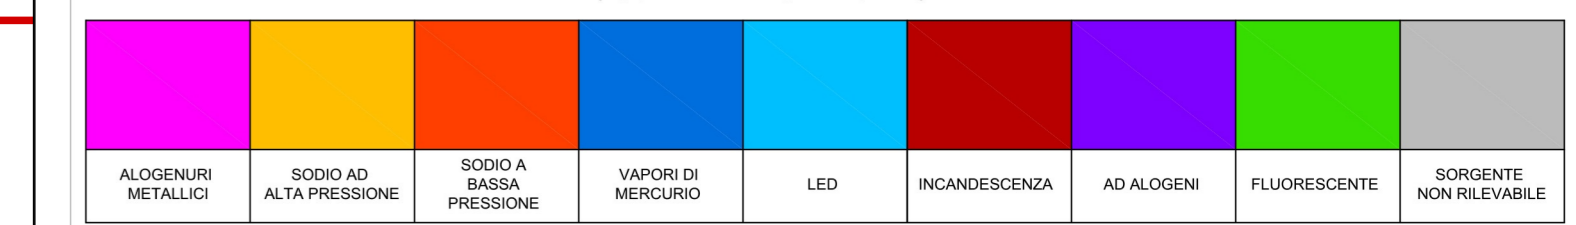

CODICE DEL COMPLESSO ILLUMINANTE (presente ove la scala di visualizzazione lo consenta) — TIPOLOGIA COMPLESSO ILLUMINANTE

TIPOLOGIA COMPLESSO ILLUMINANTE	DESCRIZIONE	TIPOLOGIA COMPLESSO ILLUMINANTE	DESCRIZIONE	TIPOLOGIA COMPLESSO ILLUMINANTE	DESCRIZIONE
1	ARMATURA STRADALE SU PALO	2	APPARECCHIO DI ARREDO URBANO SU PALO	3	PROIETTORE PER ILLUMINAZIONE FUNZIONALE DI STRADE E GRANDI AREE INSTALLATO SU PALO
4	ARMATURA STRADALE SU BRACCIO A PARETE	5	APPARECCHIO DI ARREDO URBANO SU MENSOLE A PARETE	6	PROIETTORE PER ILLUMINAZIONE FUNZIONALE DI STRADE E GRANDI AREE INSTALLATO SU BRACCIO A PARETE
7	APPARECCHIO DECORATIVO SU PALO	8	ARMATURA STRADALE A SOSPENSIONE SU TESTATA	9	BOLLARDI PALETTE GEOMETRICO
10	APPARECCHIO DECORATIVO SU MENSOLE A PARETE	11	TORRE FANAL	12	APPARECCHIO ACASSATI A TERRA O A PARETE
13	APPARECCHIO DECORATIVO IN STILE SU PALO DECORATIVO	14	APPARECCHIO LINEARE	15	APPARECCHIO DI ILLUMINAZIONE A PIANURA O A PARETE INTERNALIZZATO
16	APPARECCHIO DECORATIVO IN STILE SU MENSOLE DECORATIVA A PARETE	17	PROIETTORE PER ILLUMINAZIONE ARTISTICA SU PALO	18	APPARECCHIO A SOSPENSIONE INTERNALIZZATO
19	LANTERNA IN STILE SU PALO DECORATIVO	20	PROIETTORE PER ILLUMINAZIONE ARTISTICA SU BRACCIO	21	APPARECCHIO DI ILLUMINAZIONE A PIANURA O A PARETE
22	LANTERNA IN STILE SU MENSOLE DECORATIVA A PARETE	23	PROIETTORE PER ILLUMINAZIONE FUNZIONALE INSTALLATO IN POSIZIONE SOTTOGROUND	24	INSEGNA LUMINOSA


QUADRANTI

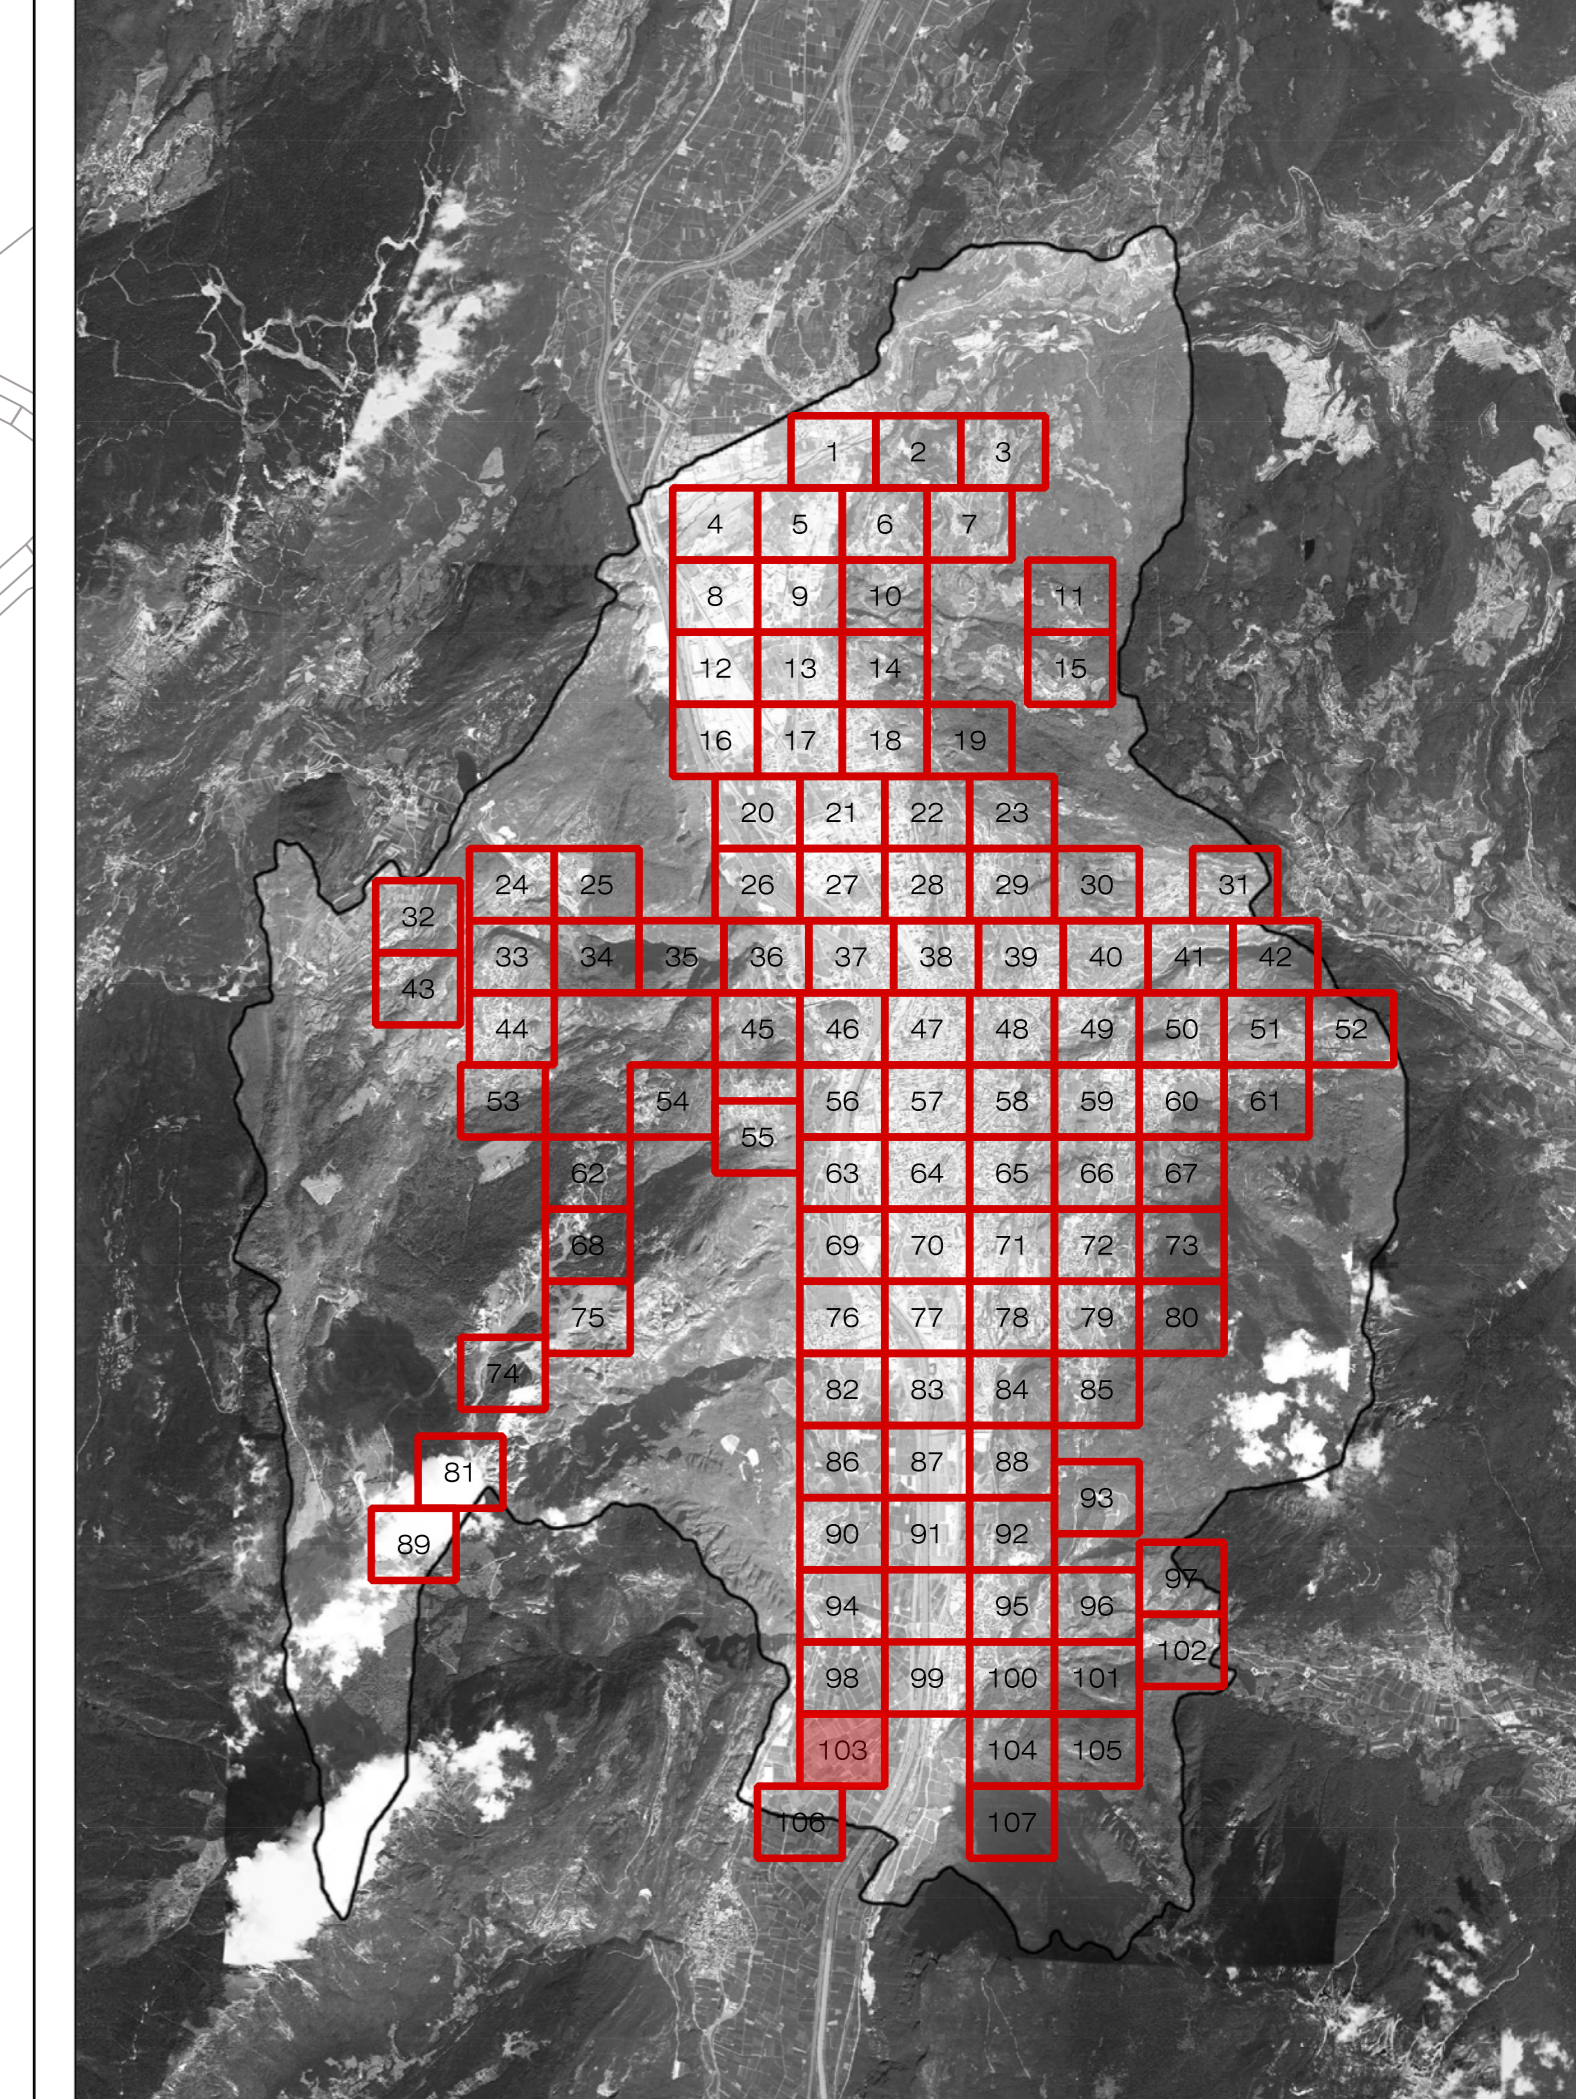

COMUNE DI TRENTO
Servizio opere di urbanizzazione primaria

Piano Regolatore di Illuminazione Comunale (P.R.I.C.)
ai sensi della "Legge Provinciale 3 ottobre 2007, n.16 - Risparmio energetico e inquinamento luminoso" e s.m.

Titolo Tavola: **Censimento puntuale degli impianti di illuminazione di proprietà Terzi**
Tavola numero: **05.103** Quadrante n°: **103/107**
Formato: **A0** Scala: **1:1000**

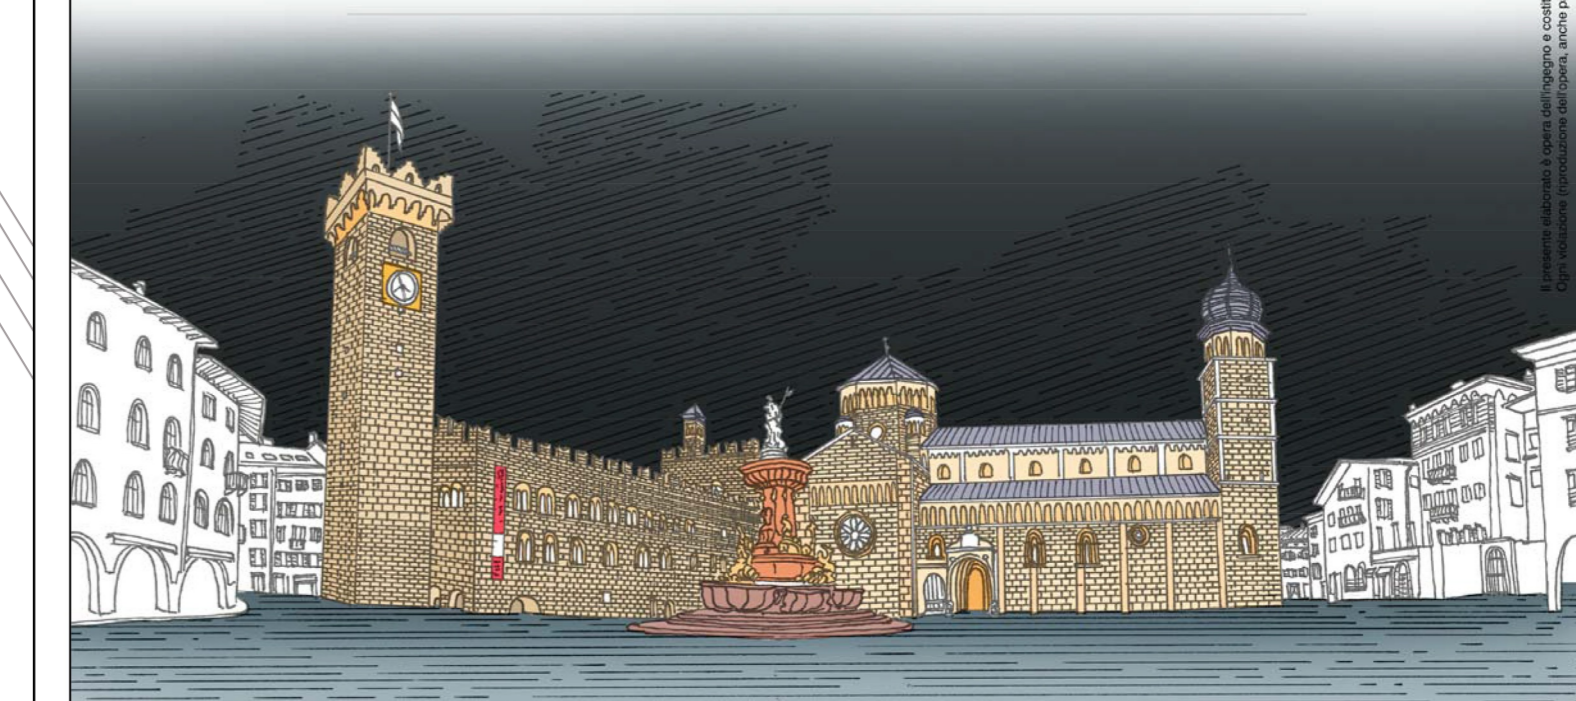

REV.	DATA	NOTE
00	09-01-14	Consegna prima stesura
01	16-05-14	Consegna FASE 1
02	11-12-15	Consegna PRIC
03		
04		
05		
06		

ing. R. Guarvella arch. M. Moroni arch. M. Biondi
www.ingega.com Via Bolognese 15/A - 20128 Milano
www.architettura.com Via Sallustiana 32 - 00187 Roma
TEL. 02/4847942 FAX 02/4847772
www.ingega.com