
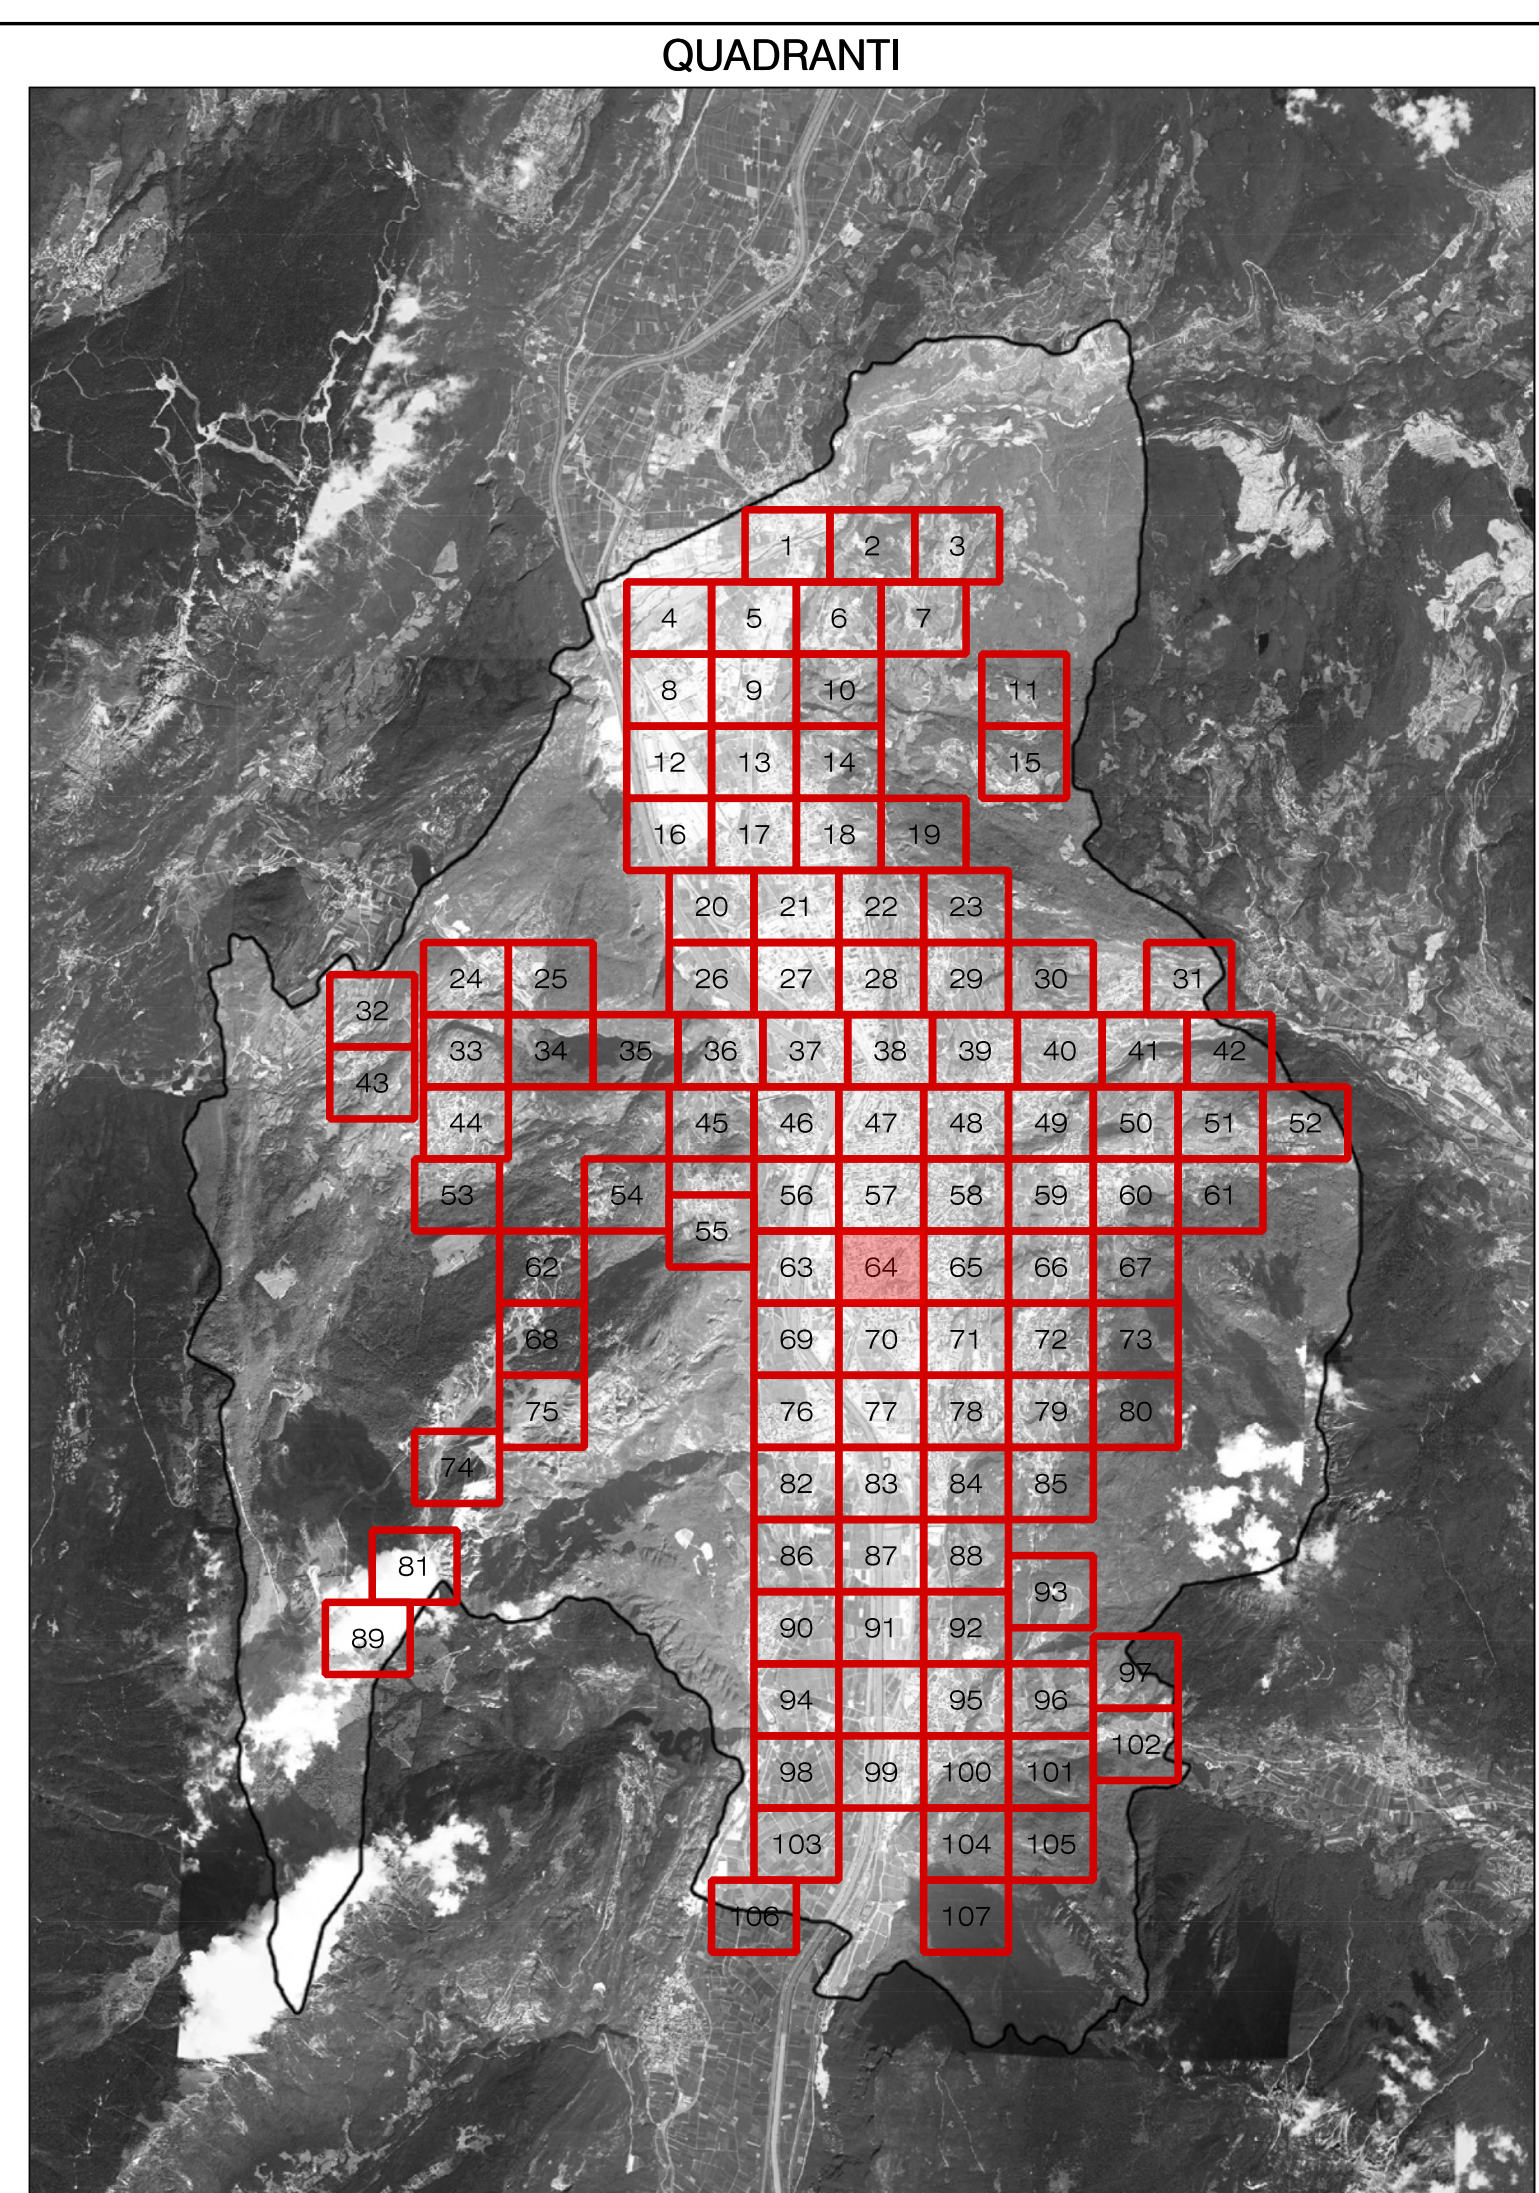


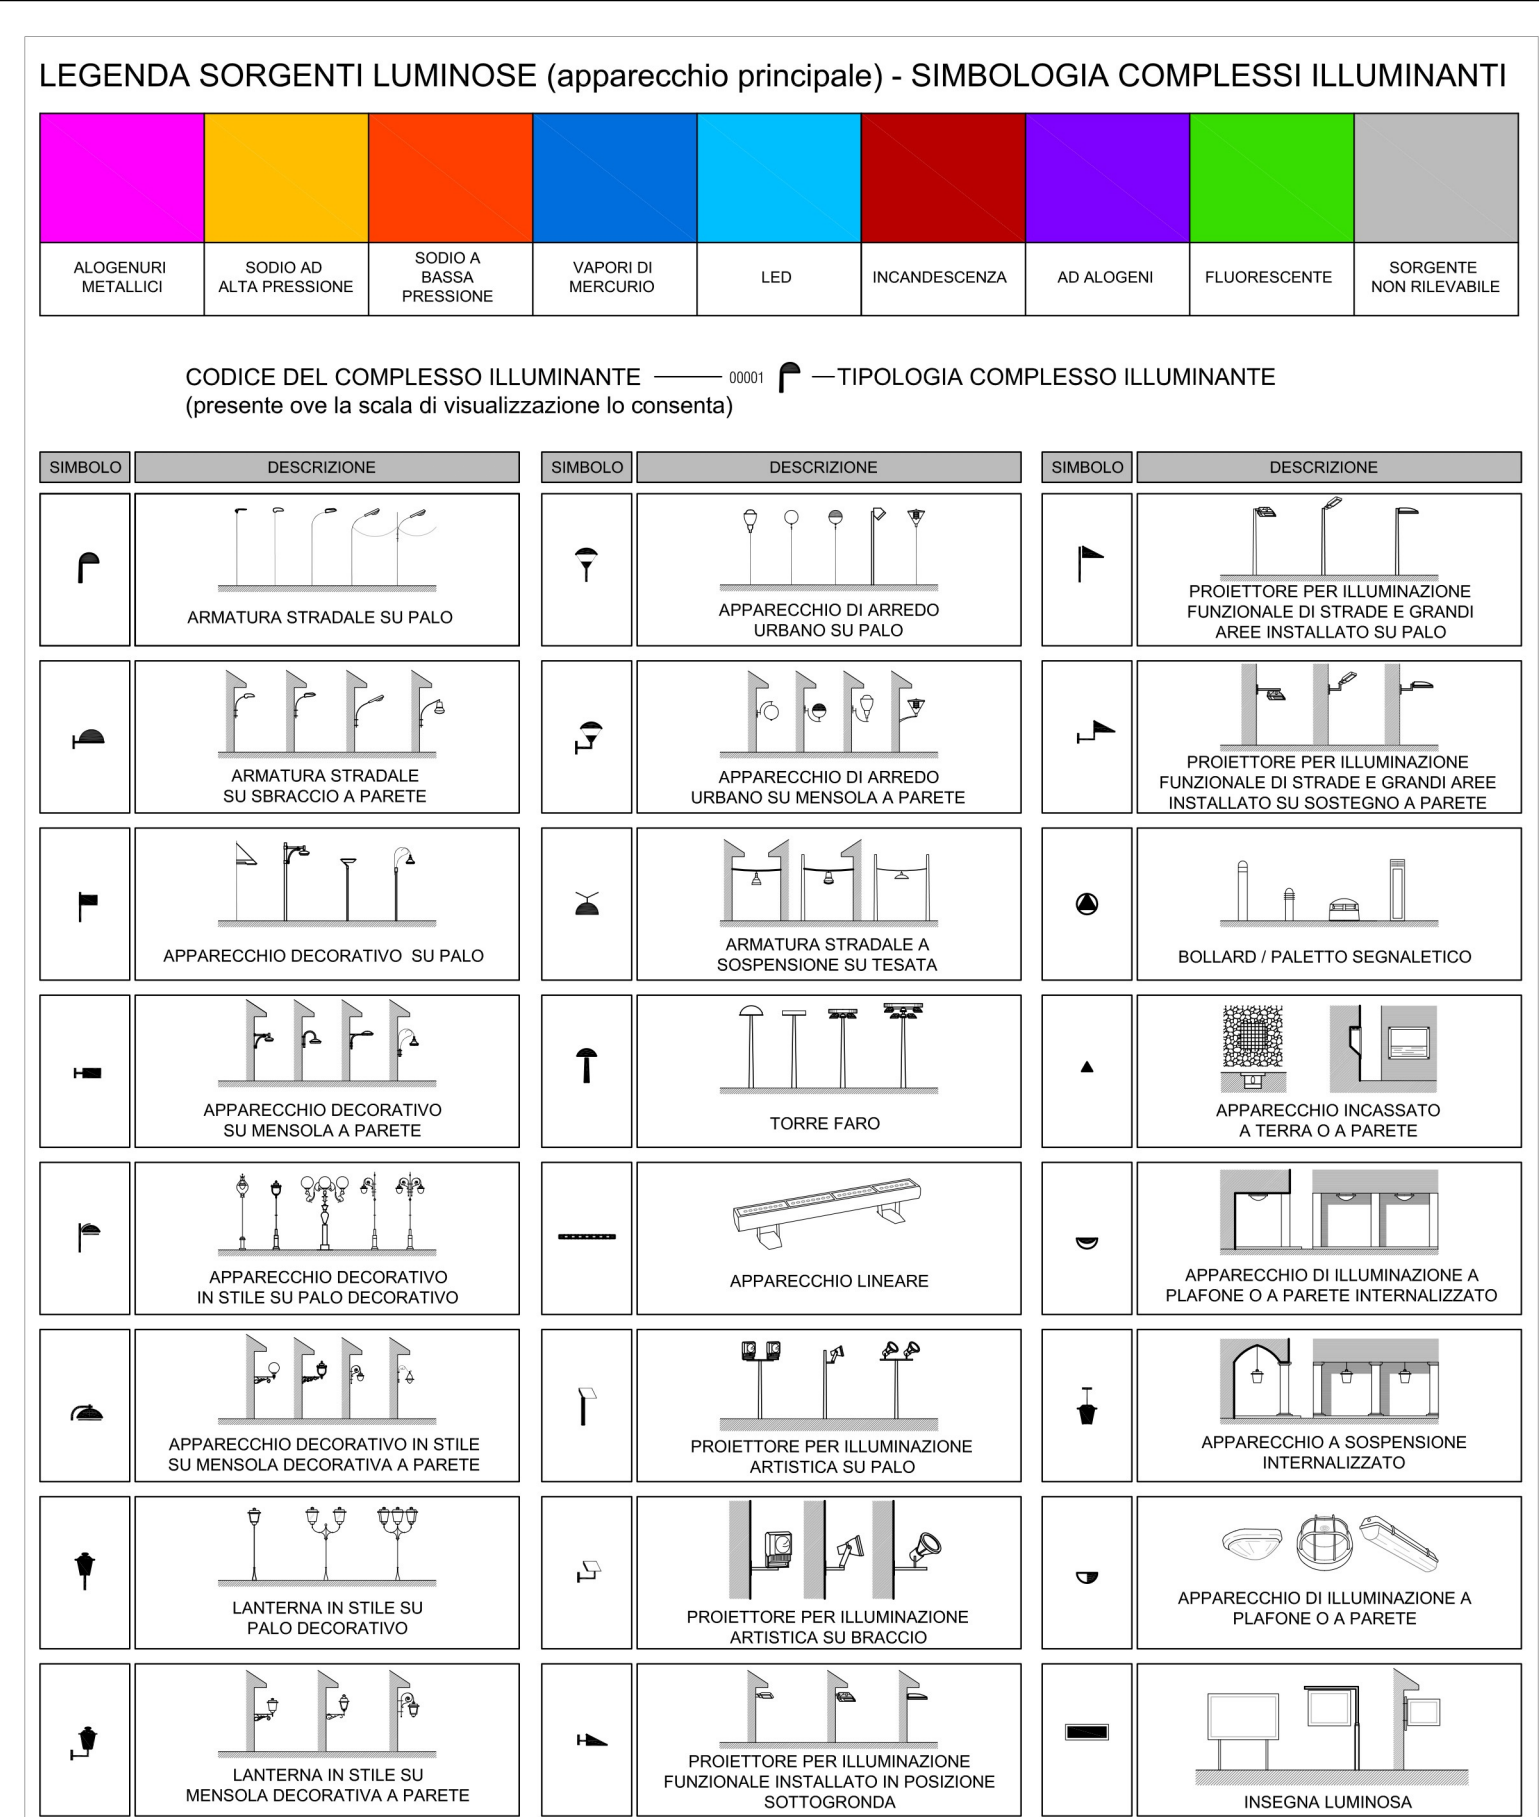

COMUNE DI TRENTO
Servizio opere di urbanizzazione primaria

Piano Regolatore di Illuminazione Comunale (P.R.I.C.)

ai sensi della "Legge Provinciale 3 ottobre 2007, n.16 - Risparmio energetico e inquinamento luminoso" e s.m.i.

TITOLO Tavola: Consenso puntuale degli impianti di illuminazione di proprietà Terzi

Tavola numero: 05.64 **Quadrante n°:** 64/107

Formato: A0 **Scala:** 1:1000

REV. DATA NOTE

00	09-01-14	Consegna prima stesura
01	16-05-14	Consegna FASE 1
02	11-12-15	Consegna PRIC
03		
04		
05		
06		

di Ing. R. Guarnello - arch. M. Morosini - arch. M. Sisti
c/o I.A.A. 1500205010
sece ingegn. Via Boccadori 10/A - 38100 Milano
sece operatore Via Cavallotti 10/A - 38100 Trento
TEL. 02/46477942 FAX. 02/46477793
www.gms.it/gms@tiscali.it

GMS
ARCHITECTURE
ENGINEERING