



LEGENDA SORGENTI LUMINOSE (apparecchio principale) - SIMBOLOGIA COMPLESSI ILLUMINANTI

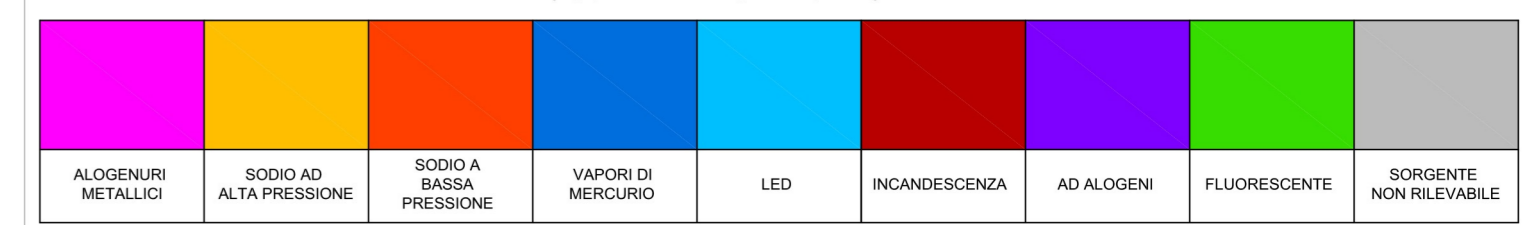

CODICE DEL COMPLESSO ILLUMINANTE (presente ove la scala di visualizzazione lo consenta)


| SIMBOLO | DESCRIZIONE | SIMBOLO | DESCRIZIONE | SIMBOLO | DESCRIZIONE |
|----------|--|----------|--|----------|--|
| [Symbol] | ARMATURA STRADALE SU PALO | [Symbol] | APPARECCHIO DI ARREDO URBANO SU PALO | [Symbol] | PROIETTORE PER ILLUMINAZIONE FUNZIONALE DI STRADE E GRANDI AREE INSTALLATO SU PALO |
| [Symbol] | ARMATURA STRADALE SU BRACCIO A PARETE | [Symbol] | APPARECCHIO DI ARREDO URBANO SU MENSOLE A PARETE | [Symbol] | PROIETTORE PER ILLUMINAZIONE FUNZIONALE DI STRADE E GRANDI AREE INSTALLATO SU BRACCIO A PARETE |
| [Symbol] | APPARECCHIO DECORATIVO SU PALO | [Symbol] | ARMATURA STRADALE A SOSPENSIONE SU TESTATA | [Symbol] | BOLLARDI PALETTA SEGNALETICO |
| [Symbol] | APPARECCHIO DECORATIVO SU MENSOLE A PARETE | [Symbol] | TORRE FANAL | [Symbol] | APPARECCHIO ACASSATO A TERRA O A PARETE |
| [Symbol] | APPARECCHIO DECORATIVO IN STILE SU PALO DECORATIVO | [Symbol] | APPARECCHIO LINEARE | [Symbol] | APPARECCHIO DI ILLUMINAZIONE A FLUORESCENZA A PARETE INTERNALIZZATO |
| [Symbol] | APPARECCHIO DECORATIVO IN STILE SU MENSOLE DECORATIVA A PARETE | [Symbol] | PROIETTORE PER ILLUMINAZIONE ARTISTICA SU PALO | [Symbol] | APPARECCHIO A SOSPENSIONE INTERNALIZZATO |
| [Symbol] | LANTERNA IN STILE SU PALO DECORATIVO | [Symbol] | PROIETTORE PER ILLUMINAZIONE ARTISTICA SU BRACCIO | [Symbol] | APPARECCHIO DI ILLUMINAZIONE A FLUORESCENZA A PARETE |
| [Symbol] | LANTERNA IN STILE SU MENSOLE DECORATIVA A PARETE | [Symbol] | PROIETTORE PER ILLUMINAZIONE FUNZIONALE INSTALLATO IN POSIZIONE SOTTOGOCENNA | [Symbol] | INSEGNA LUMINOSA |

QUADRANTI

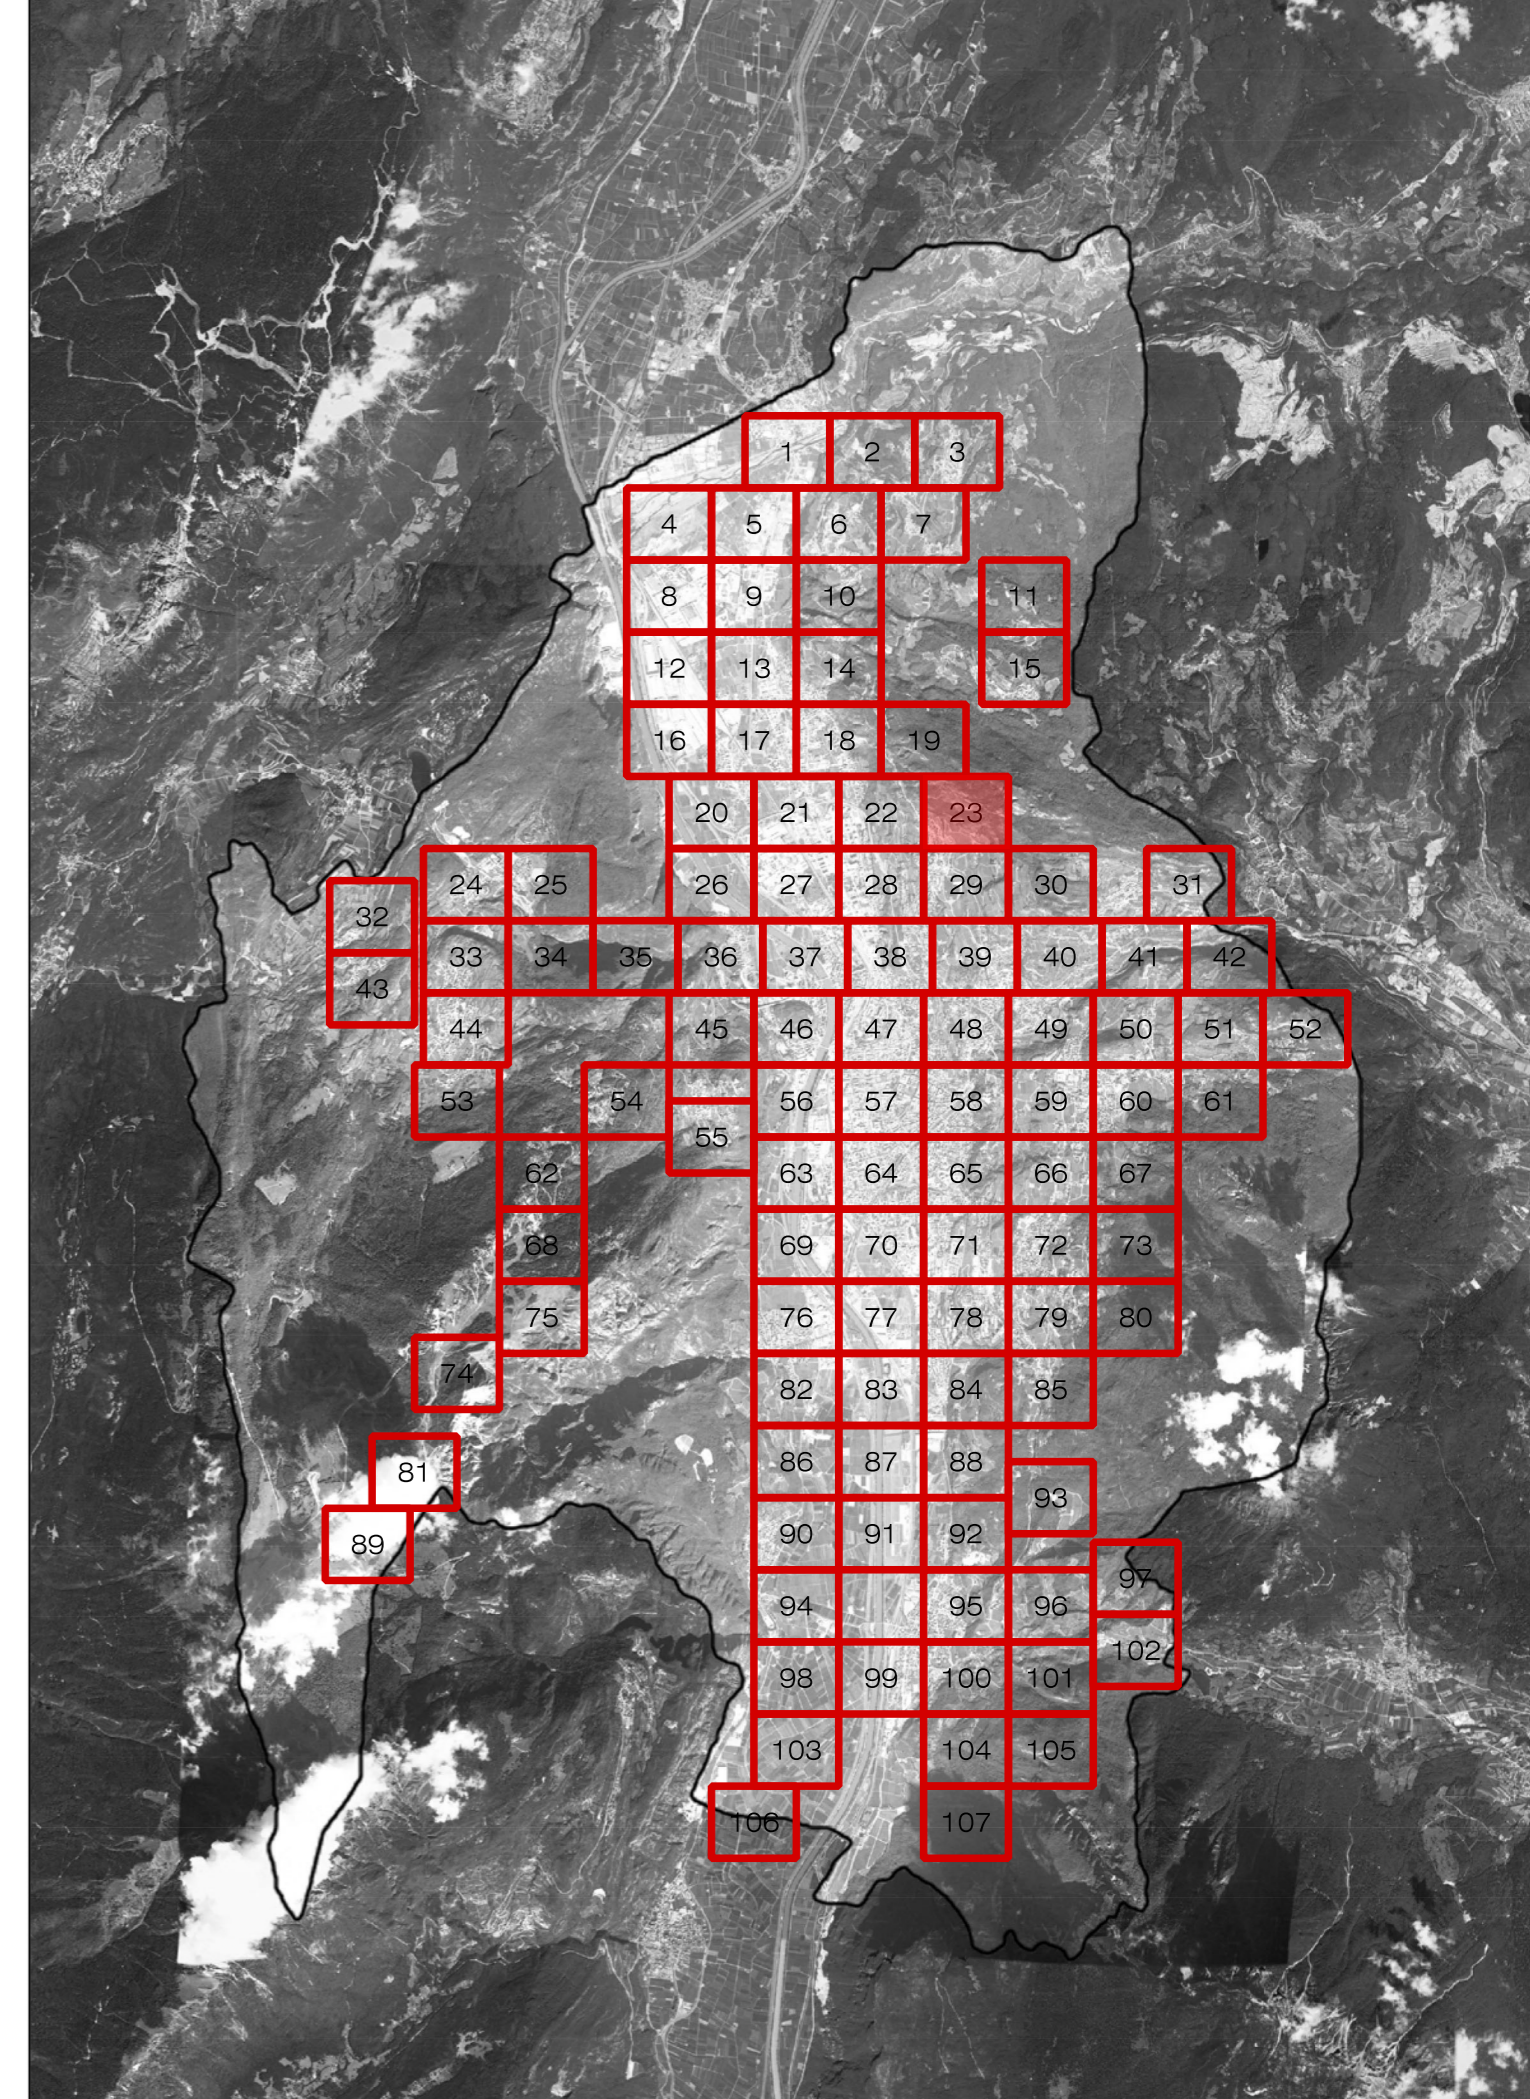

Piano Regolatore di Illuminazione Comunale (P.R.I.C.)
 ai sensi della "Legge Provinciale 3 ottobre 2007, n.16 - Risparmio energetico e inquinamento luminoso" e s.m.i.

Tiolo Tavola: **Censimento puntuale degli impianti di illuminazione di proprietà Terzi**
 Tavola numero: **05.23** Quadrante n°: **23/107**
 Formato: **A0** Scala: **1:1000**

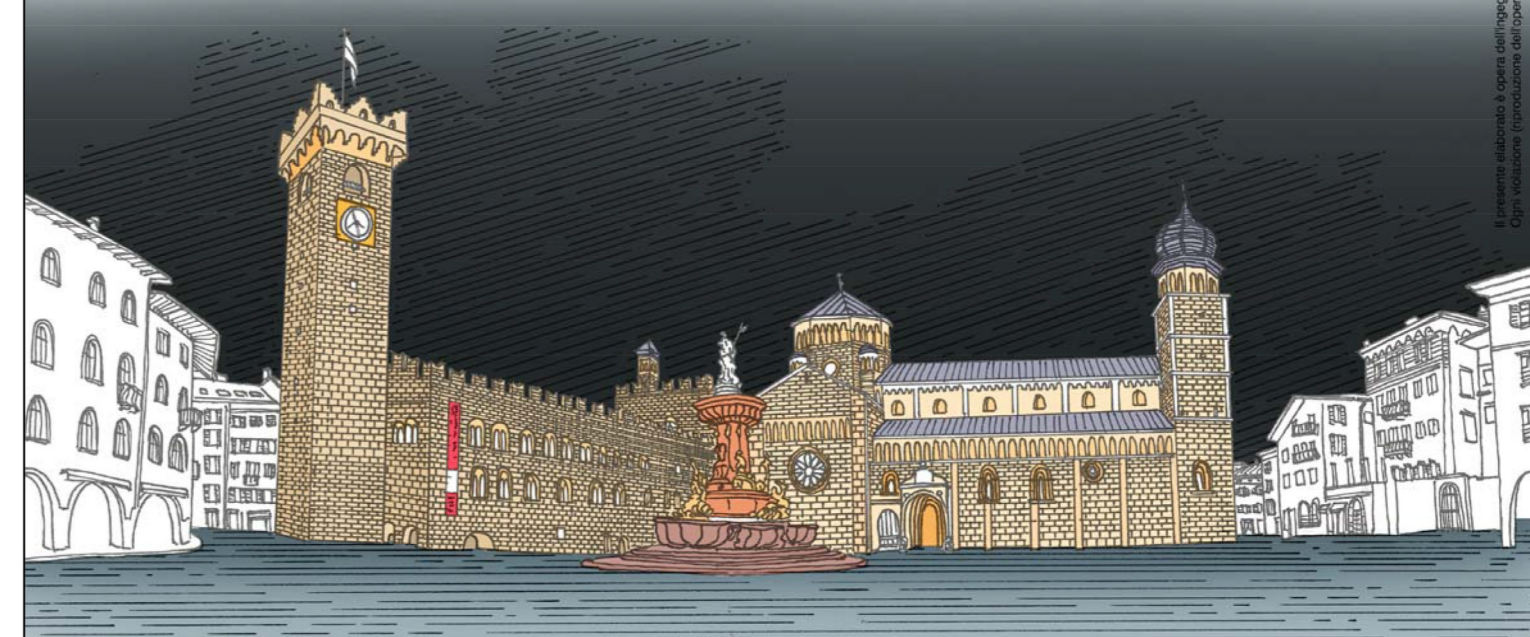

| REV. | DATA | NOTE |
|------|----------|------------------------|
| 00 | 09-01-14 | Consegna prima stesura |
| 01 | 16-05-14 | Consegna FASE 1 |
| 02 | 11-12-15 | Consegna PRIC |
| 03 | | |
| 04 | | |
| 05 | | |
| 06 | | |

