


LEGENDA SORGENTI LUMINOSE (apparecchio principale) - SIMBOLOGIA COMPLESSI ILLUMINANTI

ALUMINUM METALLICI	SOLO ALTA PRESSIONE	SOLO A BASSA PRESSIONE	VARIO AL MERCURIO	LED	INCANDESCENZA	AD ALZANI	FLUORESCENTE	SORGENTI NON RILEVABILI
--------------------	---------------------	------------------------	-------------------	-----	---------------	-----------	--------------	-------------------------

CODICE DEL COMPLESSO ILLUMINANTE (presente ove la scala di visualizzazione lo consente)

TIPOLOGIA COMPLESSO ILLUMINANTE	
TIPOLOGIA	TIPOLOGIA
ARMATURA STRADALE SU PALO	PROIETTORE PER ILLUMINAZIONE FUNZIONALE DI STRADE E SPAZII AREE INSTALLATO SU PALO
ARMATURA STRADALE SU BRACCIO A PARETE	PROIETTORE PER ILLUMINAZIONE FUNZIONALE DI STRADE E SPAZII AREE INSTALLATO SU BRACCIO A PARETE
APPARECCHIO DECORATIVO SU PALO	SCOLLARDI, PALETTI SEGNALETICI
APPARECCHIO DECORATIVO SU BRACCIO A PARETE	APPARECCHIO INCASSATO A TAVOLA O A PARETE
APPARECCHIO DECORATIVO IN STILE SU PALO DECORATIVO	APPARECCHIO DI ILLUMINAZIONE PLAFONE O A PARETE INTERNALIZZATO
APPARECCHIO DECORATIVO IN STILE SU BRACCIO DECORATIVO A PARETE	APPARECCHIO A SOSPENSIONE
LANTERNA IN STILE SU PALO DECORATIVO	PROIETTORE PER ILLUMINAZIONE A PLAFONE O A PARETE
LANTERNA IN STILE SU BRACCIO DECORATIVO A PARETE	PROIETTORE PER ILLUMINAZIONE FUNZIONALE INSTALLATO IN POSIZIONE SOTTOTAVOLA
	QUADRO ELETTRICO DI COMANDO

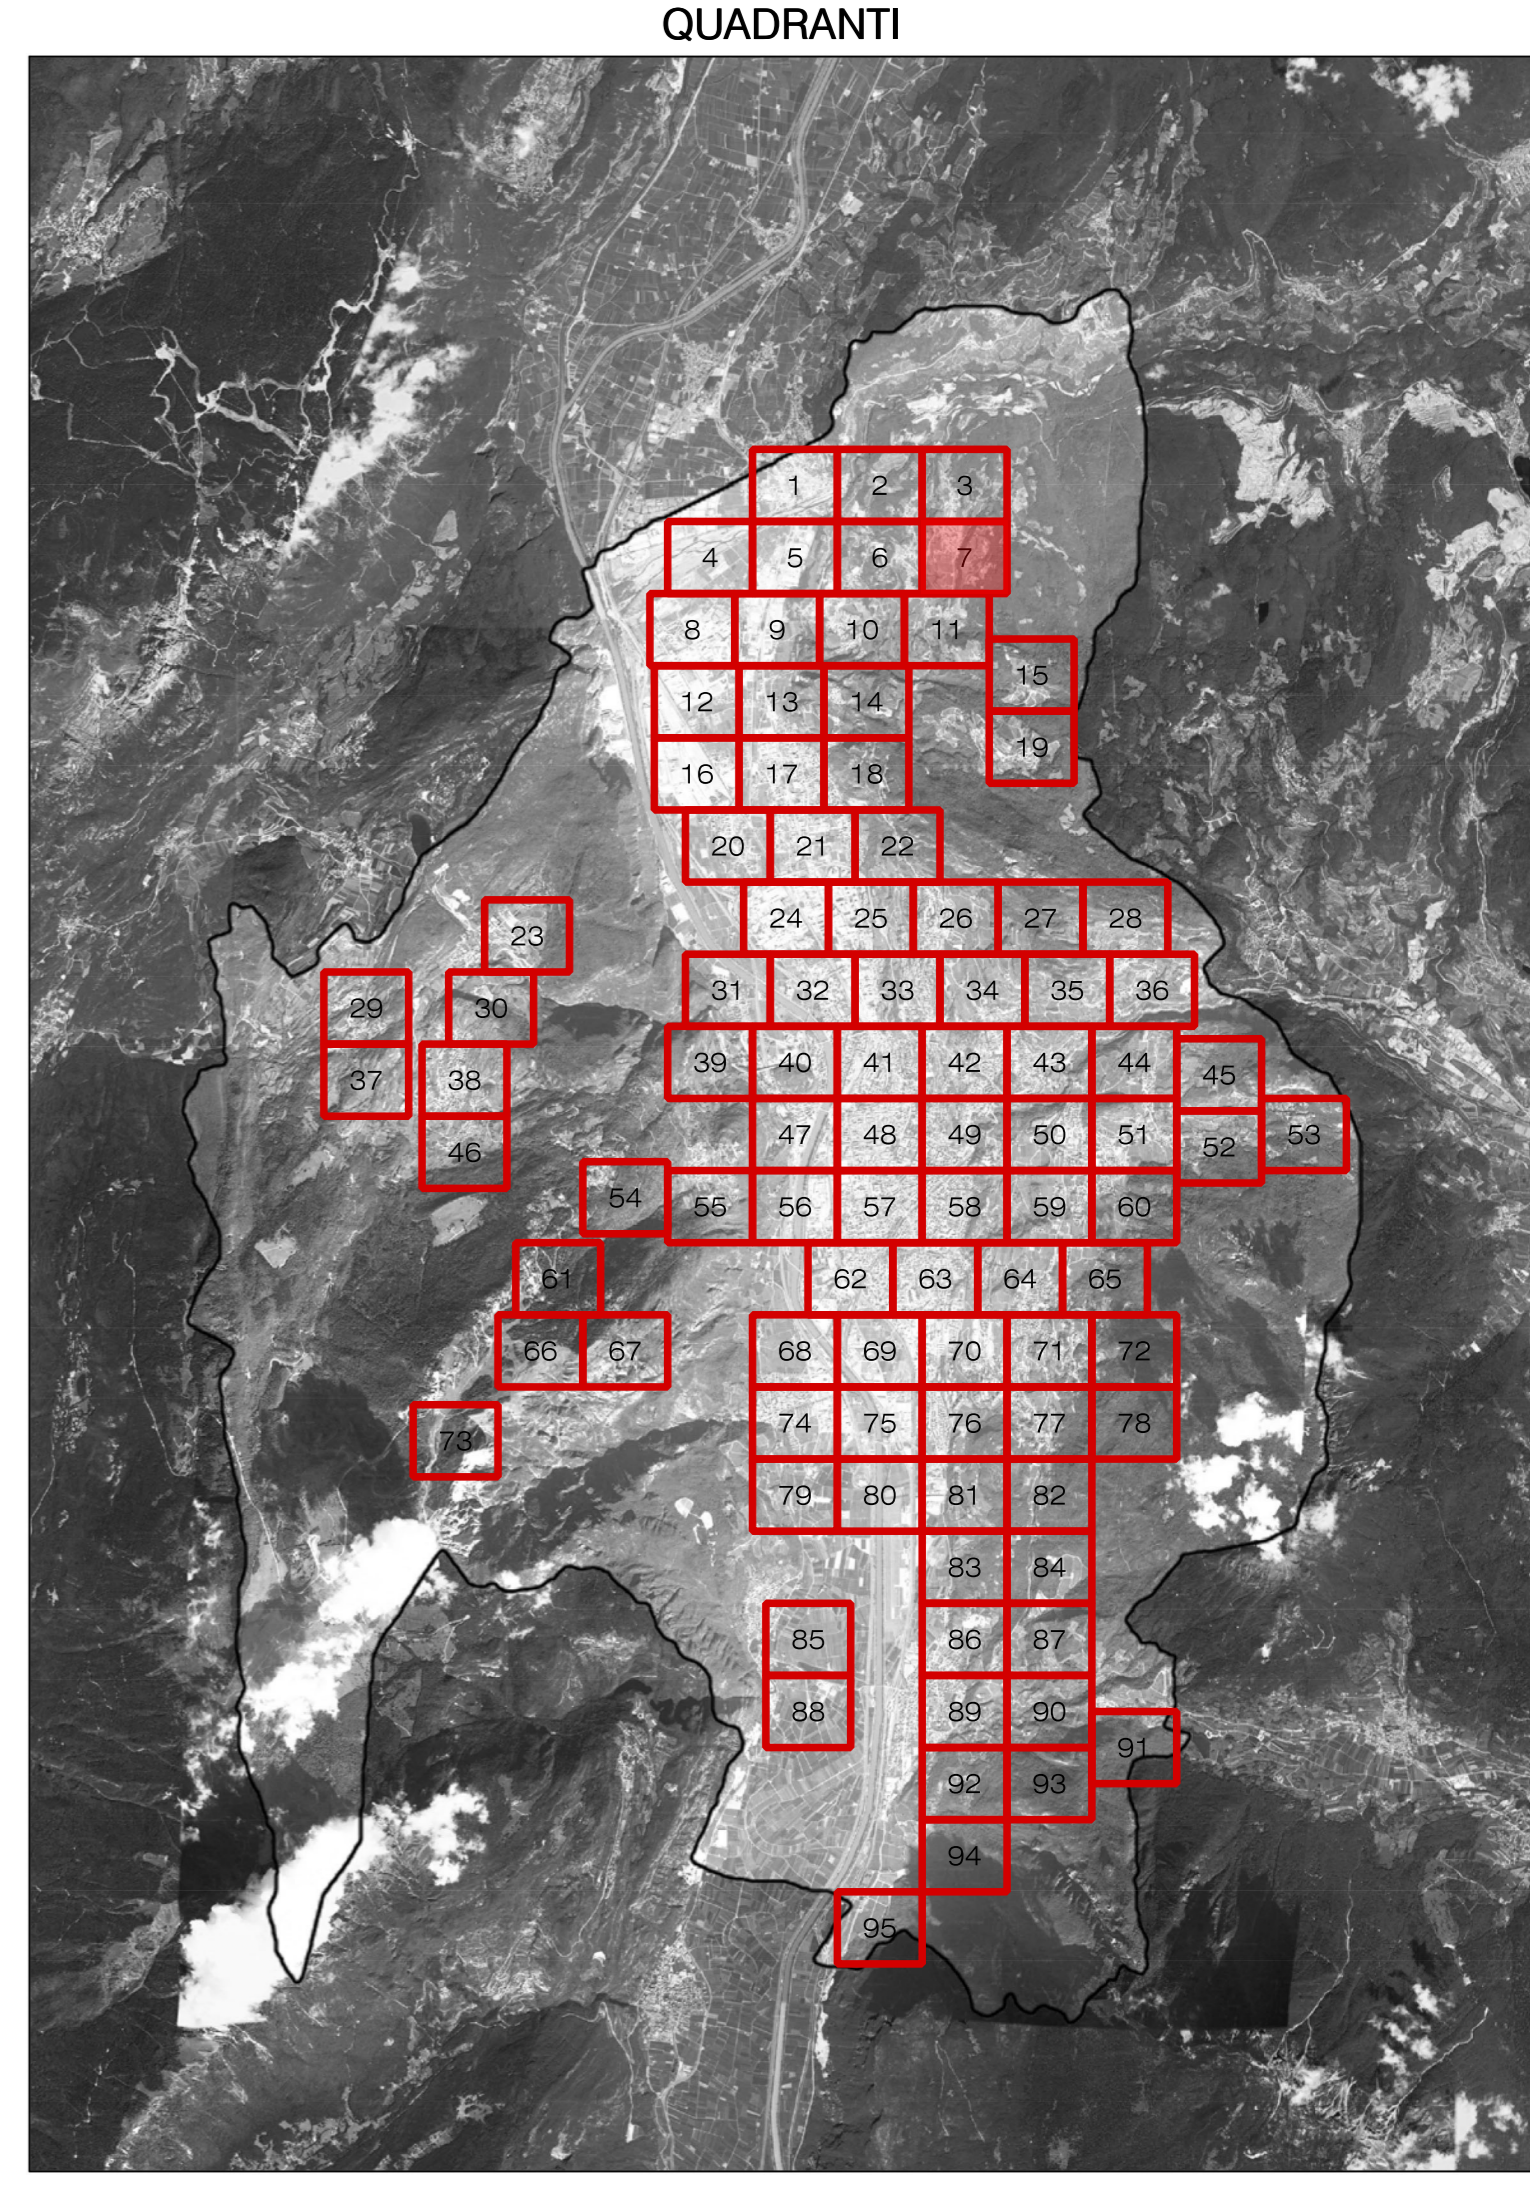

COMUNE DI TRENTO
Servizio opere di urbanizzazione primaria

Piano Regolatore di Illuminazione Comunale (P.R.I.C.)

ai sensi della "Legge Provinciale 3 ottobre 2007, n.16 - Risparmio energetico e inquinamento luminoso" e s.m.i.

Titolo Tavola: **Censimento puntuale degli impianti di illuminazione pubblica**

Tavola numero: **04.7** Quadrante n°: **7/95**
 Formato: **A0** Scala: **1:1000**

REV.	DATA	NOTE
00	09-01-14	Consegna prima stesura
01	16-05-14	Consegna FASE 1
02	11-12-15	Consegna PRIC
03		
04		
05		
06		

ing. R. Guarvella - arch. M. Morassut - arch. M. Basso
 web design: Via Boscaccio 15/A - 38100 Trento
 web operation: Via Garibaldi 10/B - 38100 Trento
 TEL. 0461/7942 FAX 0461/7771
 www.adesign.it