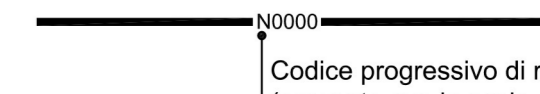

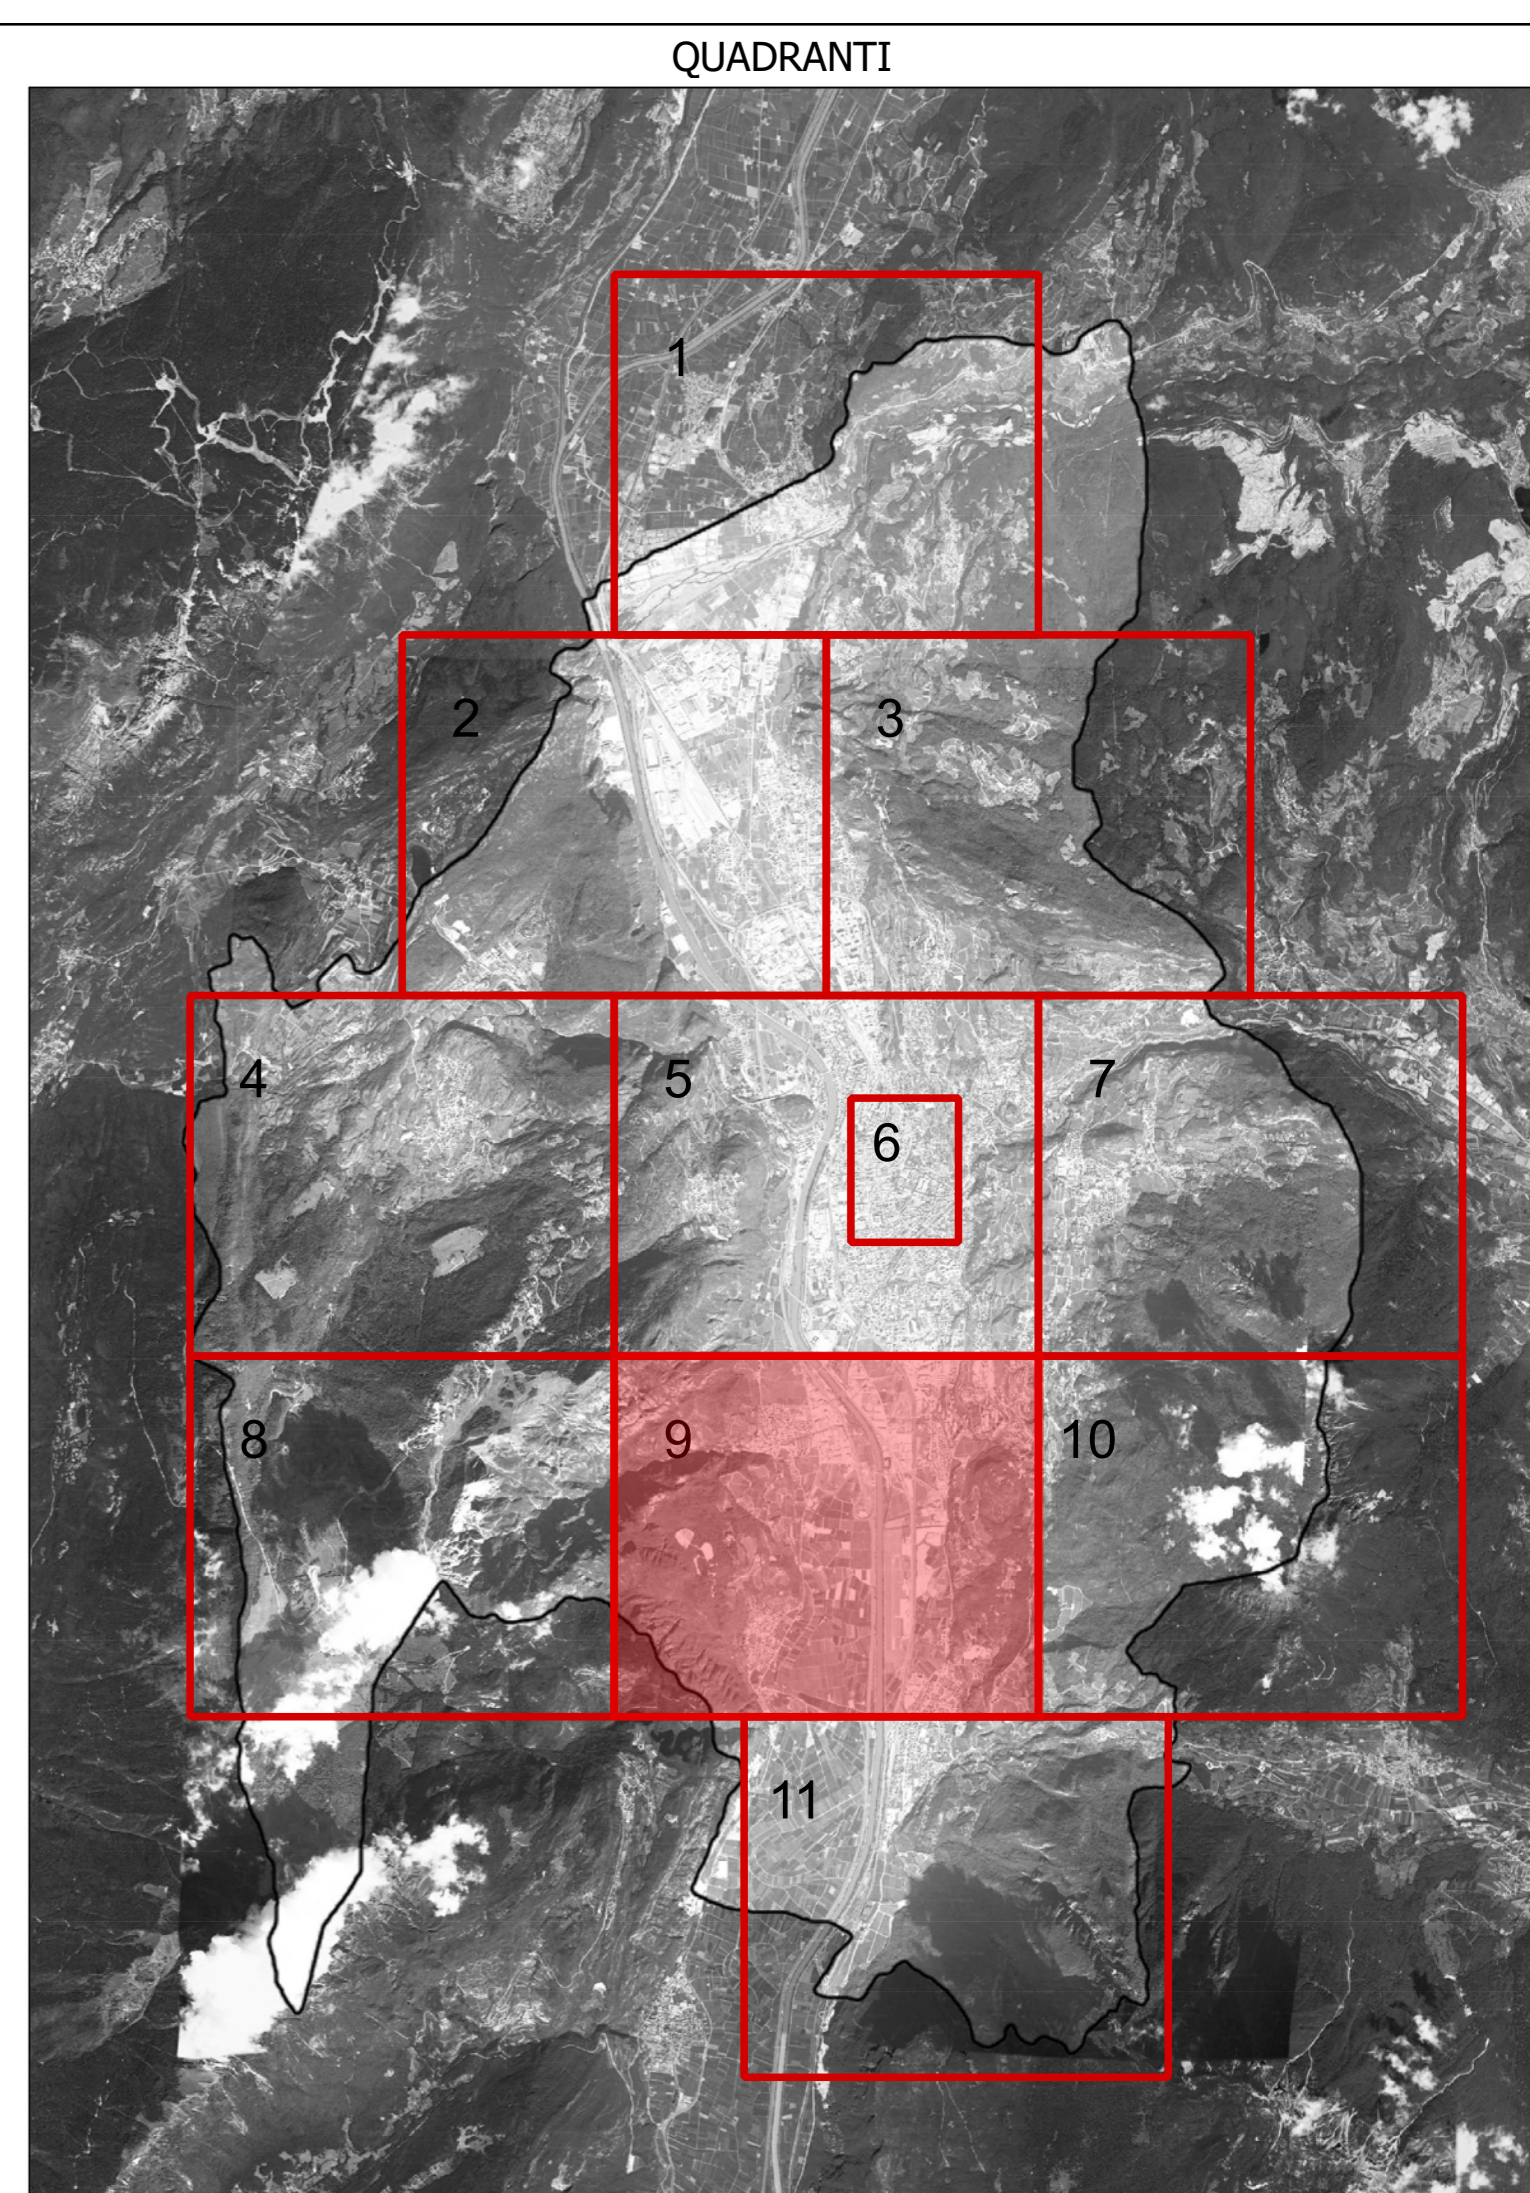


LEGENDA

Tratto viario interessato  20000
Codice progressivo di riferimento abaco della tipologia di impianto
 (presente ove la scala di visualizzazione lo consenta)

Perimetro Centri Storici 



 **COMUNE DI TRENTO**
 Servizio opere di urbanizzazione primaria

Piano Regolatore di Illuminazione Comunale (P.R.I.C.)
ai sensi della "Legge Provinciale 3 ottobre 2007, n.16 - Risparmio energetico e inquinamento luminoso" e s.m.i.

Titolo Tavola: **Individuazione abaco delle tipologie di impianto (Aree illuminotecnicamente omogenee)**
 Cfr. DOC. 02.5

Tavola numero: **07.9** Quadrante n°: **9/11**
 Formato: **A0** Scala: **1:5000**



REV.	DATA	NOTE
00	09-01-14	Consegna prima stesura
01	16-05-14	Consegna FASE 1
02	11-12-15	Consegna PRIC
03		
04		
05		
06		

ing. A. Gualandri arch. M. Morosini arch. M. Biondi
 sede legale: Via Bolognese 15/A - 38100 Trento
 sede operativa: Via Sordani 10/A - 38100 Trento
 TEL. 0461/9502 FAX 0461/9772
 www.ingegre.it

BMS
 ARCHITECTURE
 & DESIGN