


**LEGENDA SORGENTI LUMINOSE (apparecchio principale) - SIMBOLOGIA COMPLESSI ILLUMINANTI**

	ALZOPOLI METALLI		BOZZO AD ALTA PRESSIONE		BOZZO A PRESSIONE		VAPORI DI MERCURIO		LED		INCANDESCENZA		AD ALZOPOLI		FLUORESCENTE		SORGENTI NON IDENTIFICABILI
--	------------------	--	-------------------------	--	-------------------	--	--------------------	--	-----	--	---------------	--	-------------	--	--------------	--	-----------------------------

**CODICE DEL COMPLESSO ILLUMINANTE** (presente ove la scala di visualizzazione lo consenta)

TIPOLOGIA COMPLESSO ILLUMINANTE	TIPOLOGIA COMPLESSO ILLUMINANTE	TIPOLOGIA COMPLESSO ILLUMINANTE			
	<b>ARMATURA STRADALE SU PALO</b>		<b>APPARECCHIO DI ARREDO URBANO SU PALO</b>		<b>PROIETTORE PER ILLUMINAZIONE FUNZIONALE DI STRADE E GRANDI AREE INSTALLATO SU PALO</b>
	<b>ARMATURA STRADALE SU BRACCIO A PARETE</b>		<b>APPARECCHIO DI ARREDO URBANO SU MENSOLO A PARETE</b>		<b>PROIETTORE PER ILLUMINAZIONE FUNZIONALE DI STRADE E GRANDI AREE INSTALLATO SU BRACCIO A PARETE</b>
	<b>APPARECCHIO DECORATIVO SU PALO</b>		<b>ARMATURA STRADALE A SOSPENSIONE SU TESTATA</b>		<b>BOLLARDI PALETTI SEGNALITICO</b>
	<b>APPARECCHIO DECORATIVO SU BRACCIO A PARETE</b>		<b>TORRE FANFO</b>		<b>APPARECCHIO A CASSETTA A TERRA O A PARETE</b>
	<b>APPARECCHIO DECORATIVO IN STILE SU PALO DECORATIVO</b>		<b>APPARECCHIO LINEARE</b>		<b>APPARECCHIO DI ILLUMINAZIONE A PAVIMENTO O A PARETE INTERNALIZZATO</b>
	<b>APPARECCHIO DECORATIVO IN STILE SU BRACCIO A PARETE</b>		<b>PROIETTORE PER ILLUMINAZIONE ARTISTICA SU PALO</b>		<b>APPARECCHIO A SOSPENSIONE INTERNALIZZATO</b>
	<b>LANTERNA IN STILE SU PALO DECORATIVO</b>		<b>PROIETTORE PER ILLUMINAZIONE ARTISTICA SU BRACCIO</b>		<b>APPARECCHIO DI ILLUMINAZIONE A PAVIMENTO O A PARETE</b>
	<b>LANTERNA IN STILE SU MENSOLO DECORATIVA A PARETE</b>		<b>PROIETTORE PER ILLUMINAZIONE FUNZIONALE INSTALLATO IN POSIZIONE SOTTOGIACENTE</b>		<b>INSEGNA LUMINOSA</b>

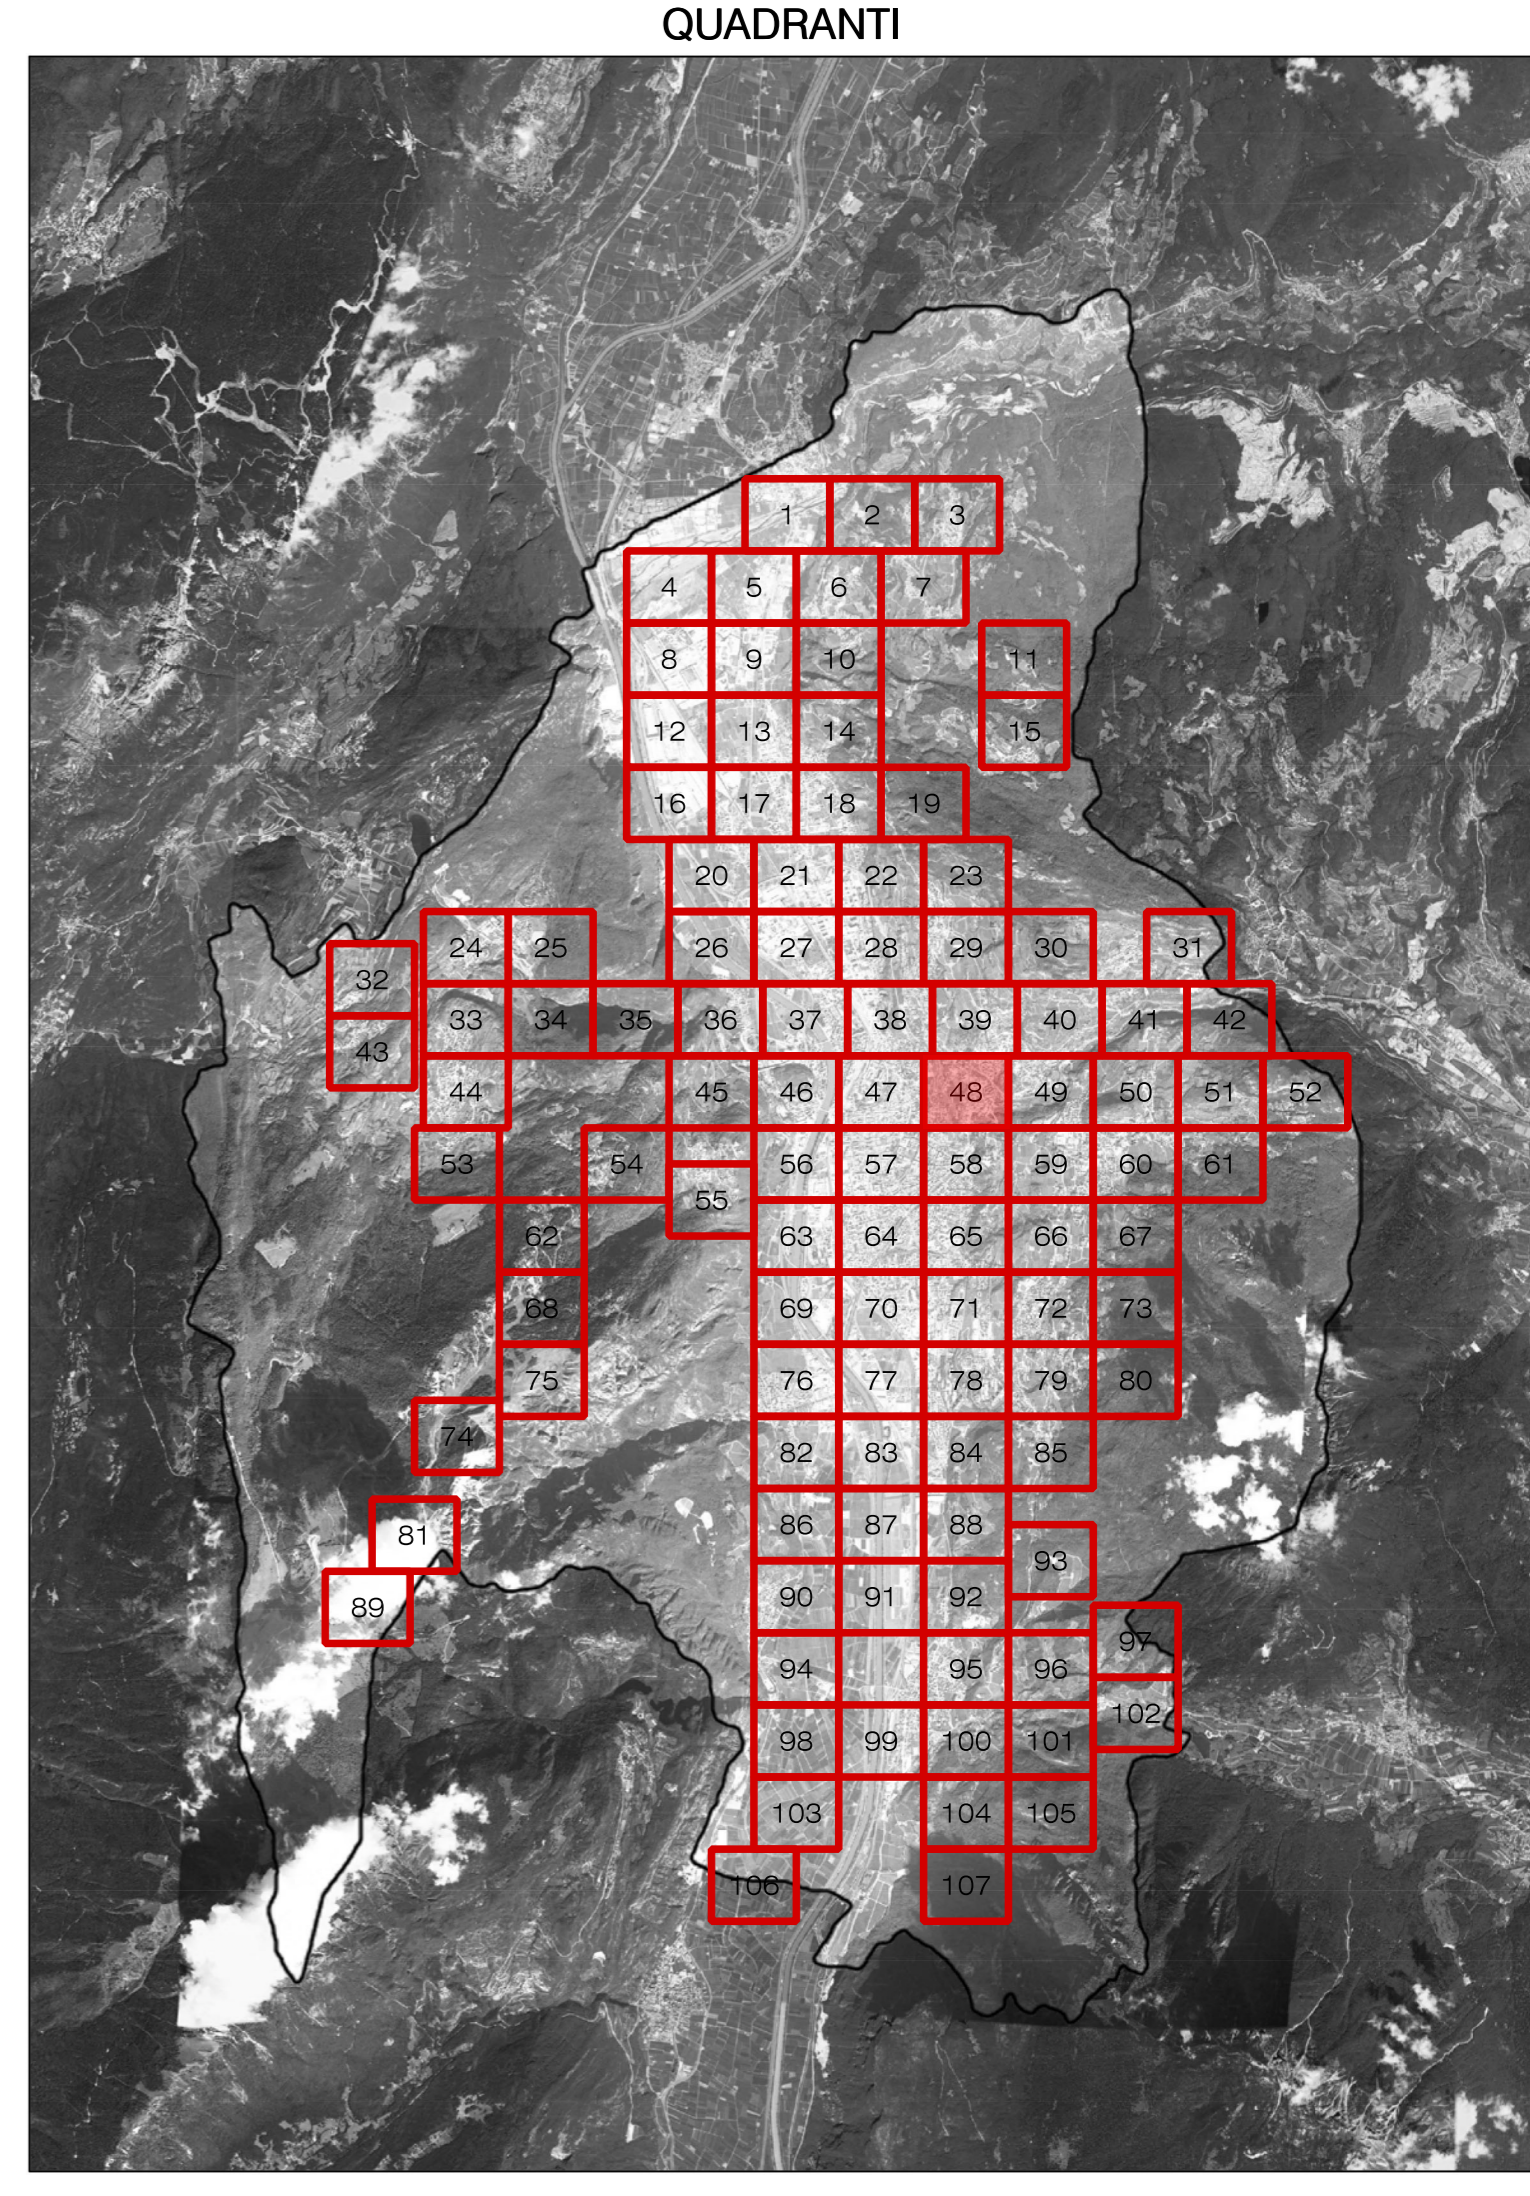

**COMUNE DI TRENTO**  
Servizio opere di urbanizzazione primaria

## Piano Regolatore di Illuminazione Comunale (P.R.I.C.)

ai sensi della "Legge Provinciale 3 ottobre 2007, n.16 - Risparmio energetico e inquinamento luminoso" e s.m.i.

Titolo Tavola: **Censimento puntuale degli impianti di illuminazione di proprietà Terzi**

Tavola numero: **05.48**      Quadrante n°: **48/107**  
 Formato: **A0**      Scala: **1:1000**

REV.	DATA	NOTE
00	09-01-14	Consegna prima stesura
01	16-05-14	Consegna FASE 1
02	11-12-15	Consegna PRIC
03		
04		
05		
06		

di Ing. R. Guadalupe - arch. M. Morassut - arch. M. Basso  
 web: Ing. R. Guadalupe - Via Boscovich 15/A - 38100 Trento  
 web: arch. M. Morassut - Via Garibaldi 10/A - 38100 Trento  
 web: arch. M. Basso - Via Garibaldi 10/B - 38100 Trento  
 TEL. 0461/7992 FAX 0461/7771  
 www.ingr.it

**BMS**  
ARCHITETTURA