


Descrizione del tipo di strada	Linea di velocità (km/h)	Classificazione
Assimilabile a:		
A1 - Autostrade extraurbane	130-150	ME1
Assimilabile a:		
B - Strade extraurbane principali	110	ME2
Assimilabile a:		
C - Strade extraurbane secondarie	70-90	ME2
Assimilabile a:		
C - Strade extraurbane secondarie	50	ME3b
Assimilabile a:		
D - Strade urbane di scorrimento veloce	70	ME2
Assimilabile a:		
E - Strade urbane interquartiere	50	ME2
Assimilabile a:		
E - Strade urbane di quartiere	50	ME3b
Assimilabile a:		
F - Strade locali extraurbane	50	ME3b
Assimilabile a:		
F - Strade locali urbane	50	ME3b
Assimilabile a:		
F - Strade locali urbane: corso storico, isole pedonali, zone 30	30	CE3
Assimilabile a:		
F - Strade locali urbane: aree pedonali	5	CE4S2
Assimilabile a:		
F - Strade locali urbane: aree pedonali (usati principali, pedoni, ammessi gli altri utenti)	5	CE4S2
Assimilabile a:		
- - Strade a destinazione particolare (art.3.5 D.M.4763/2001)	30	S2
Assimilabile a:		
CICLABILE	-	S2

LEGENDA

simbologia	descrizione
-----	Rete viaria che attraversa ambiti morfologici diversi
-----	Rete viaria in ambito prevalentemente residenziale
-----	Rete viaria in ambito prevalentemente produttivo

CLASSIFICAZIONE DELLE STRADE
(rif. art. 4 comma 1.b) della L.P. 16/07 e art. 6 norma UNI 11248)

- Nuovo Codice della Strada (d.lgs. 30 aprile 1992, n. 285 e s.m.i.)
- Decreto del Ministero delle Infrastrutture e dei Trasporti del 5 novembre 2001 (Norme funzionali e geometriche per la costruzione delle strade)
- Norma UNI11248 (Illuminazione stradale. Selezione delle categorie illuminotecniche)
- Piano Urbano della Mobilità, Comune di Trento - Agosto 2010

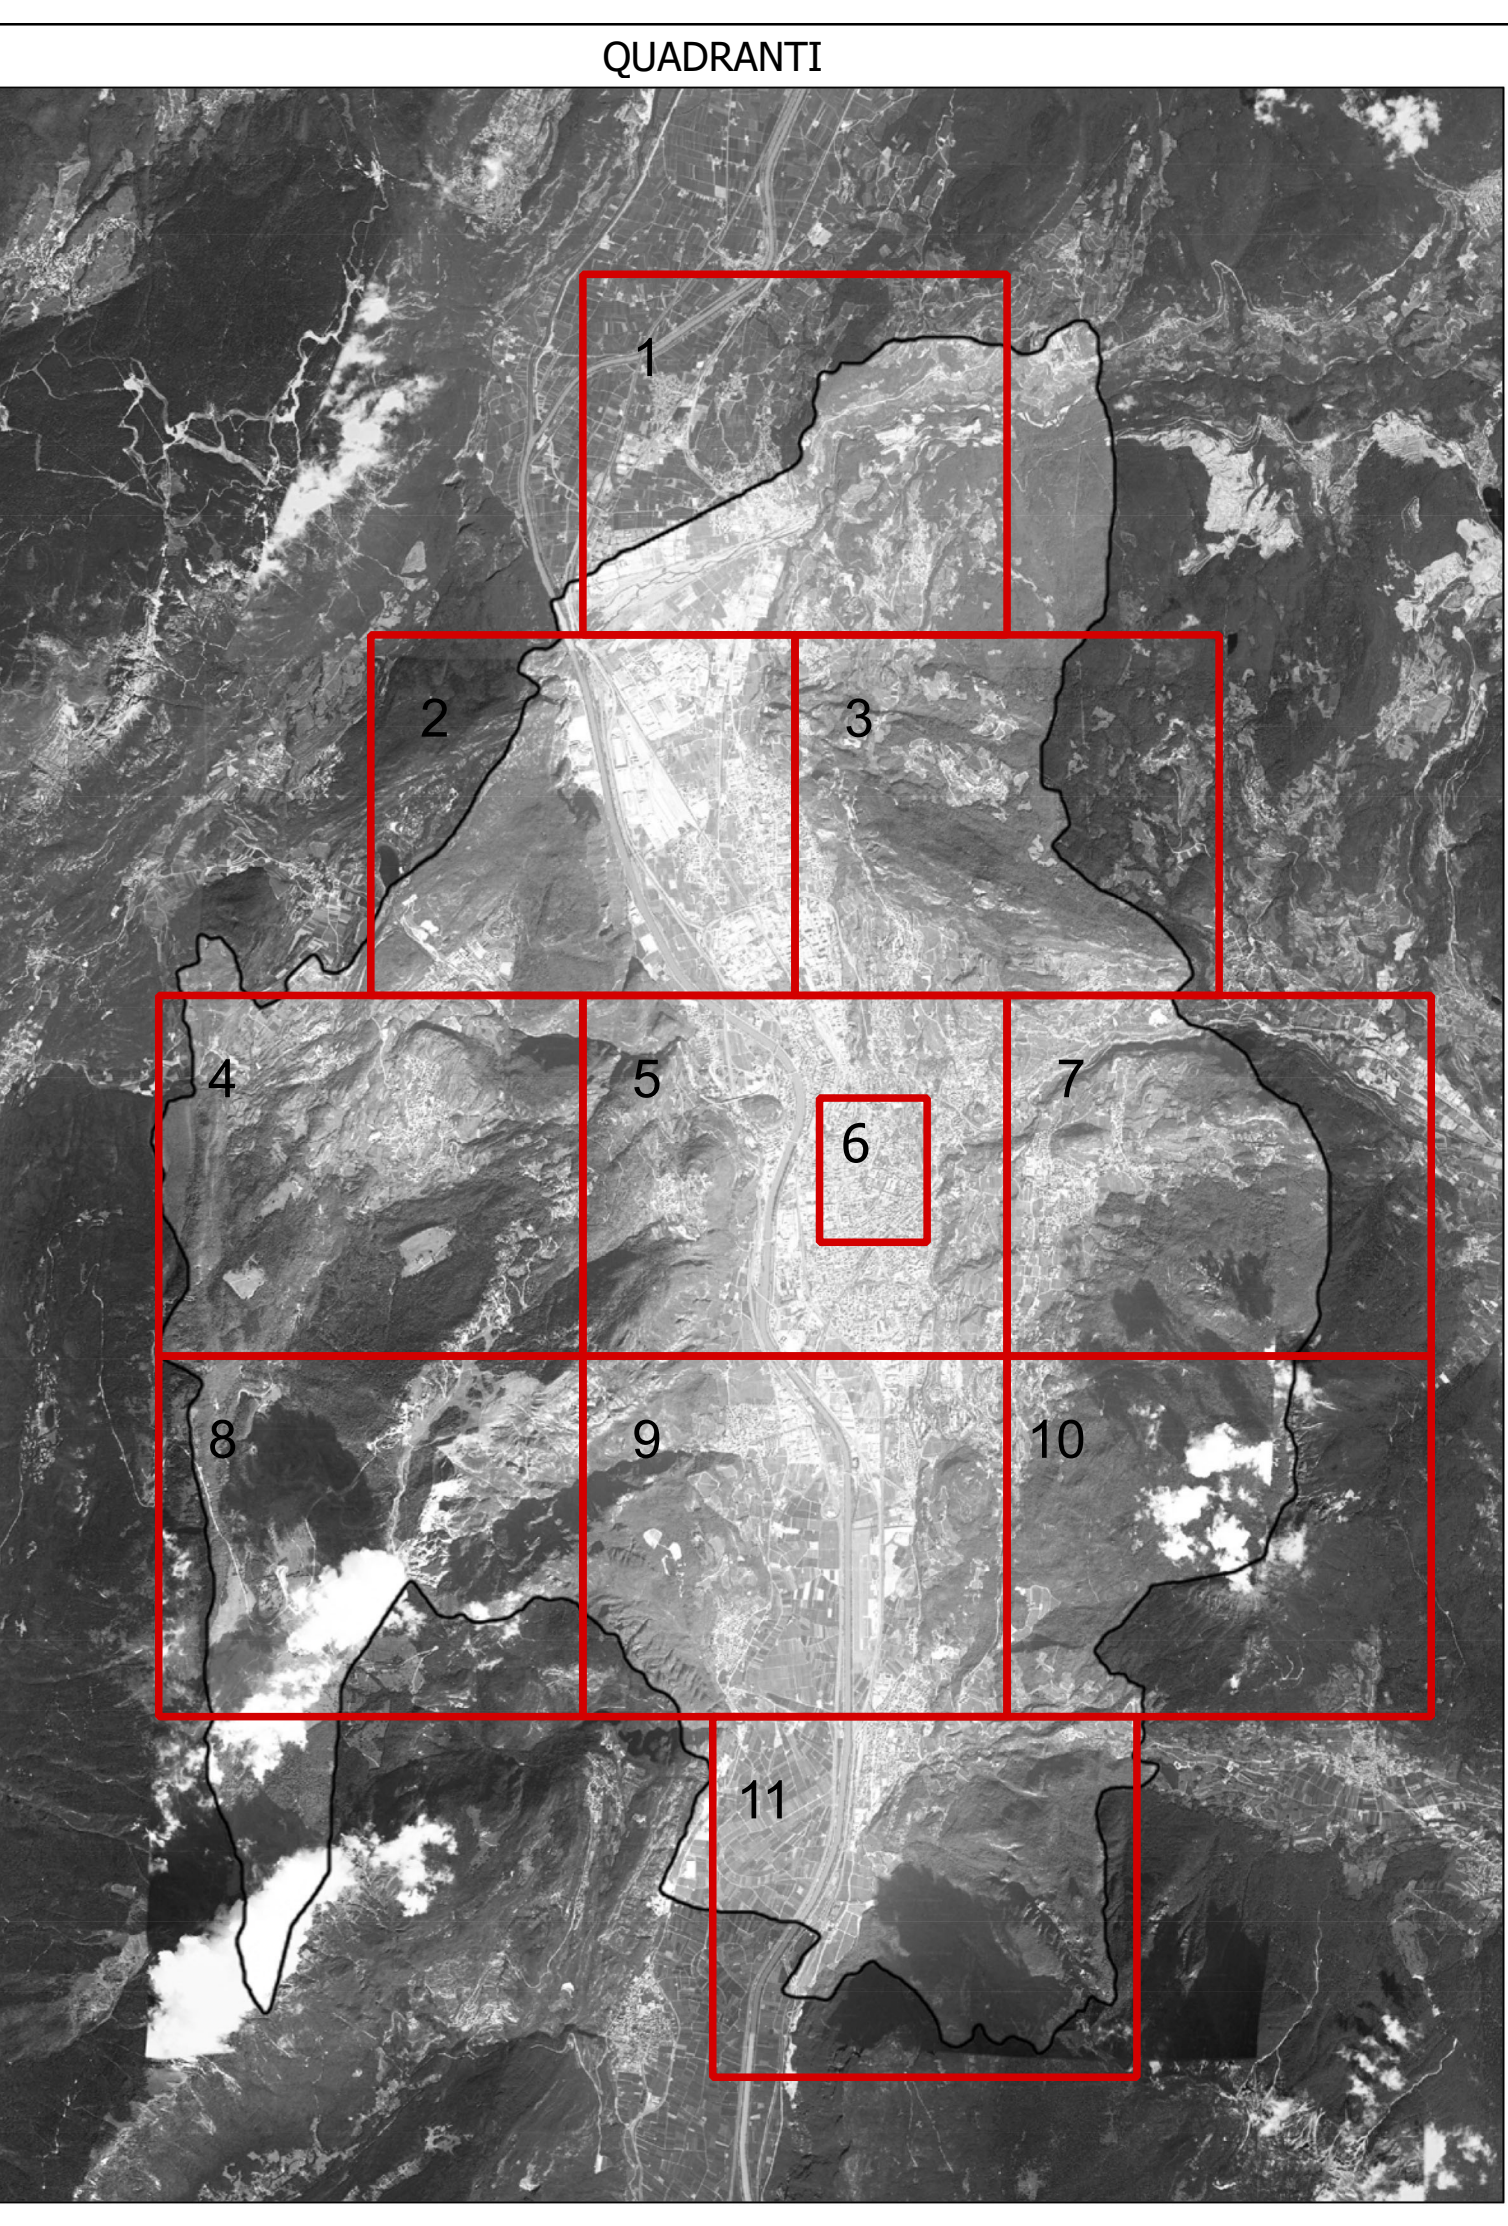

COMUNE DI TRENTO
Servizio opere di urbanizzazione primaria

Piano Regolatore di Illuminazione Comunale (P.R.I.C.)

ai sensi della "Legge Provinciale 3 ottobre 2007, n.16 - Risparmio energetico e inquinamento luminoso" e s.m.i.

Titolo Tavola: **Classificazione delle strade**
(rif. art. 4 comma 1.b) della L.P. 16/07 e art. 6 norma UNI 11248)

Tavola numero: **02.0** Quadrante n°: **-/-**
Formato: **A0*** Scala: **-/-**

REV.	DATA	NOTE
00	09-01-14	Consegna prima stesura
01	16-05-14	Consegna FASE 1
02	11-12-15	Consegna PRIC
03		
04		
05		
06		

di Ing. R. Guarnella - arch. M. Montanari - arch. M. Sella
S.p.A. 1209200103
sede legale: Via Boccaccio 10/A - 38100 Trento
sede operativa: Via Quattro Patti, 92 - 38100 Trento
TEL. 0461/77951 FAX 0461/77710
www.studioqma.it

SMS
ARCHITETTURA
INGEGNERIA