
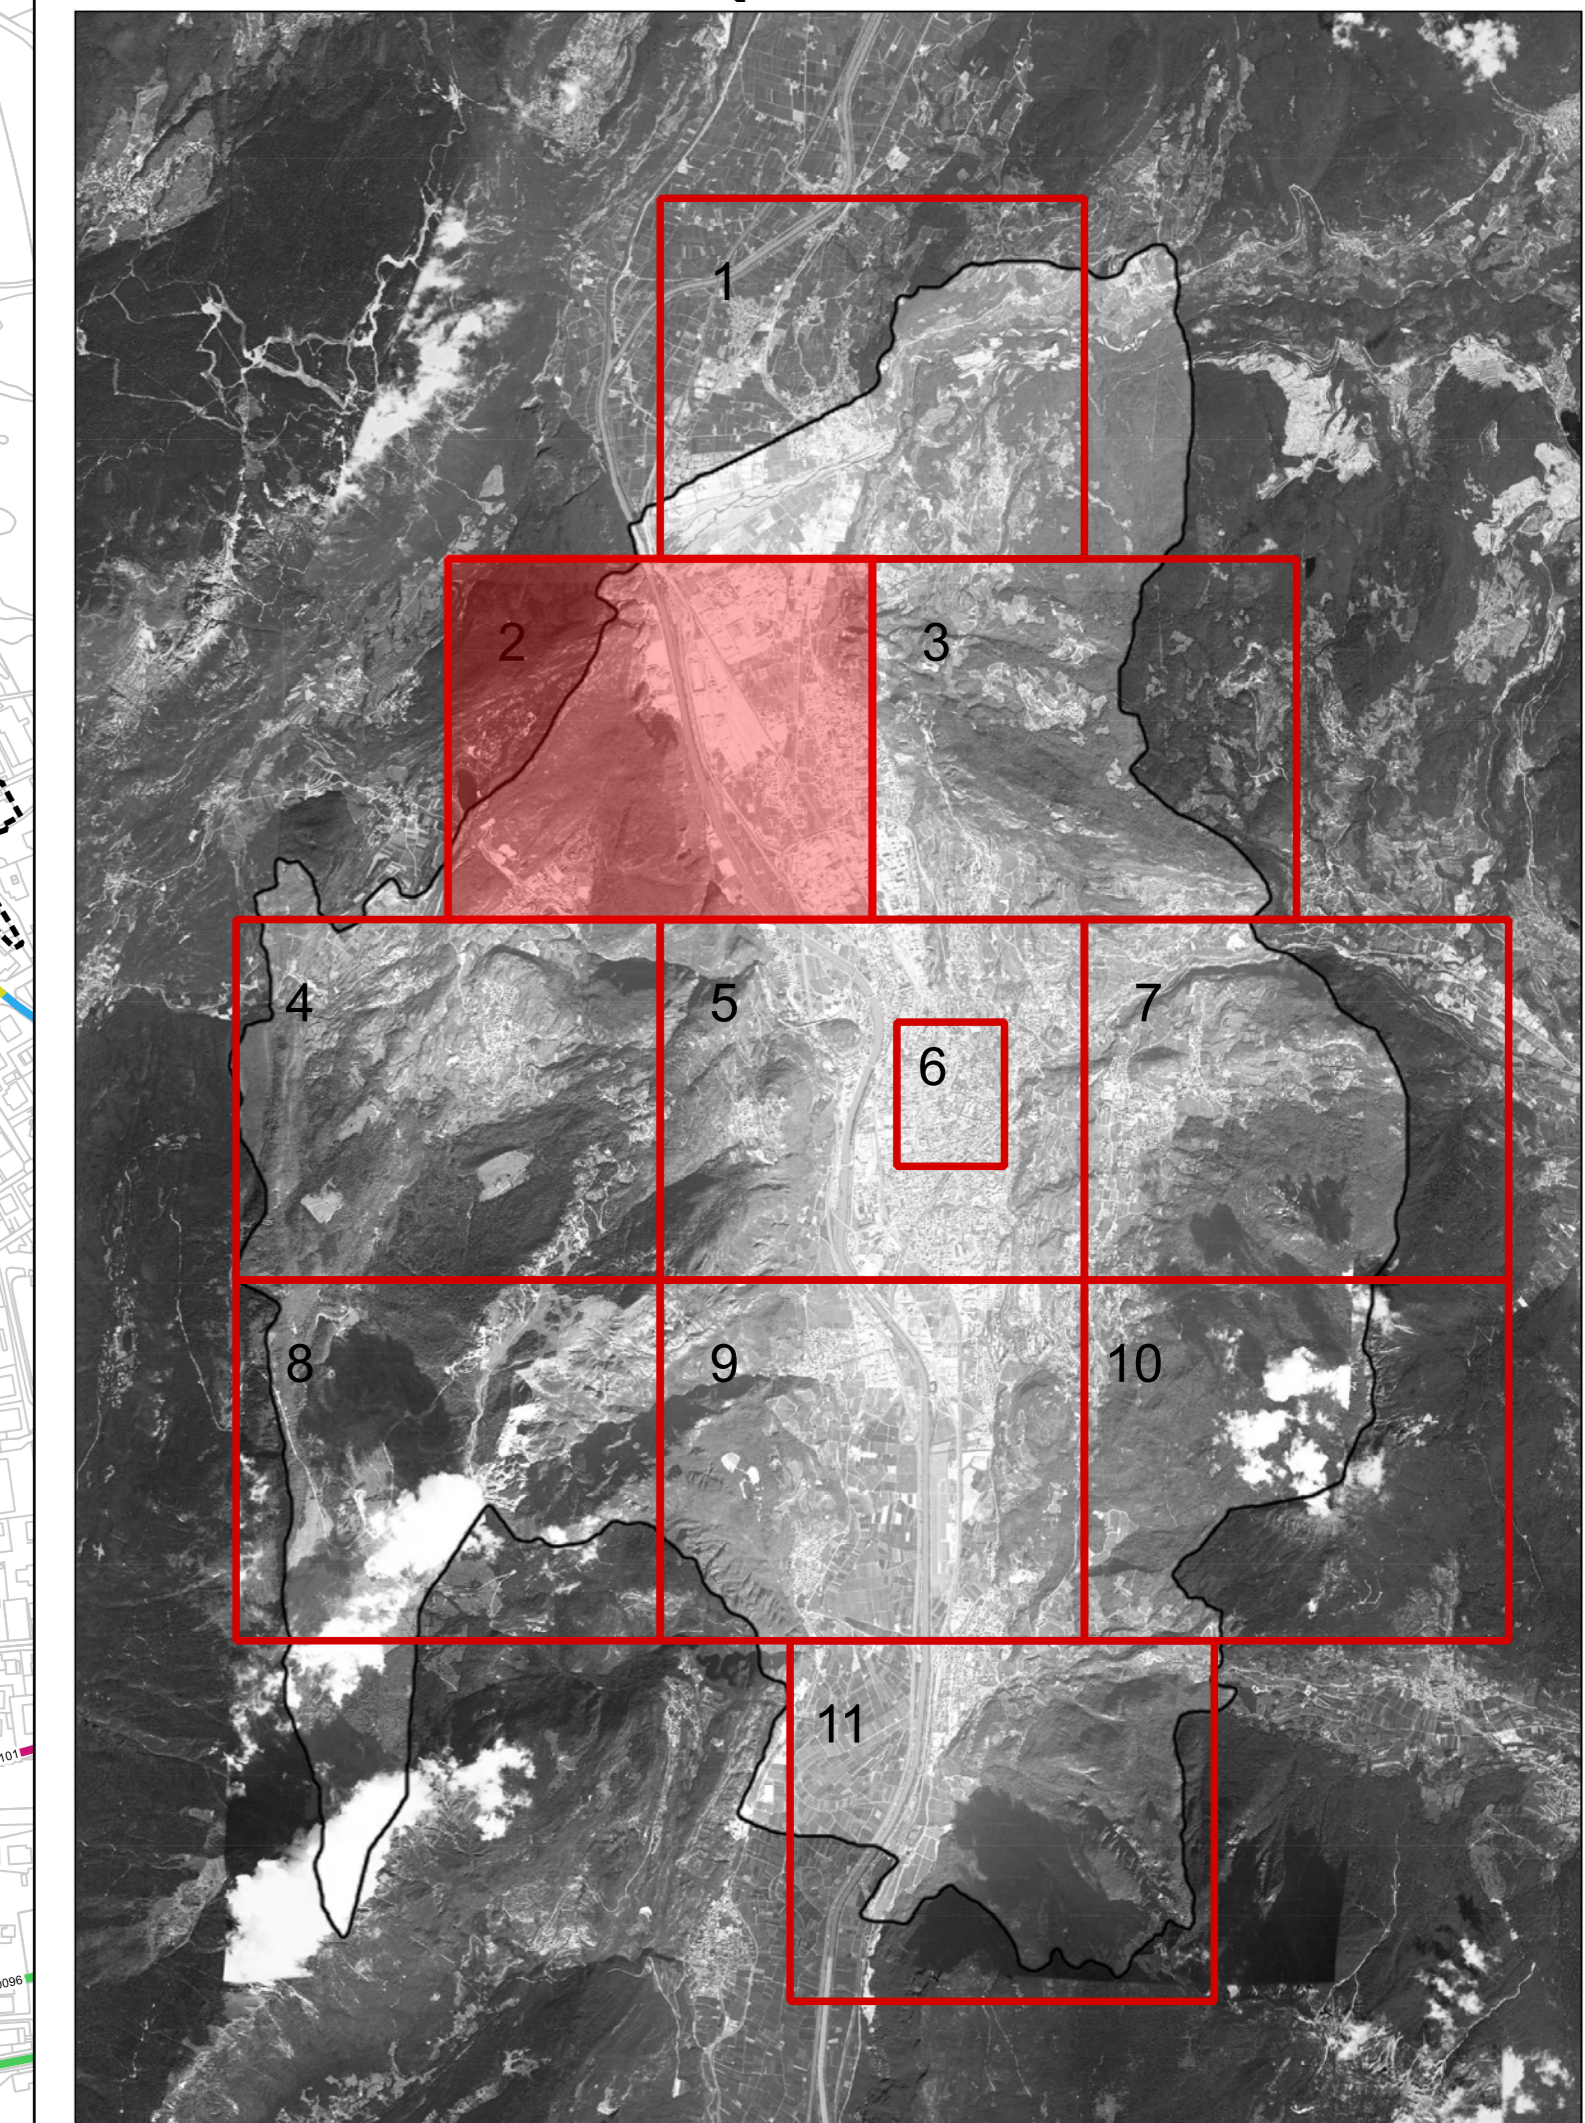


LEGENDA

Tratto viario interessato  0000
 Codice progressivo di riferimento abaco delle tipologie di impianto
 (presente ove la scala di visualizzazione lo consenta)

Perimetro Centri Storici 

QUADRANTI





COMUNE DI TRENTO
 Servizio opere di urbanizzazione primaria

Piano Regolatore di Illuminazione Comunale (P.R.I.C.)

ai sensi della "Legge Provinciale 3 ottobre 2007, n.16 - Risparmio energetico e inquinamento luminoso" e s.m.i.

Titolo Tavola: **Individuazione abaco delle tipologie di impianto
 (Aree illuminotecnicamente omogenee)**
 Cfr. DOC. 02.5

Tavola numero: **07.2** Quadrante n°: **2/11**
 Formato: **A0** Scala: **1:5000**



REV.	DATA	NOTE
00	09-01-14	Consegna prima stesura
01	16-05-14	Consegna FASE 1
02	11-12-15	Consegna PRIC
03		
04		
05		
06		

ing. R. Gualandri - arch. M. Morosini - arch. M. Bacci
 via S. Maria - 38100 Trento - Tel. 0461/231111
 www.ingegneri.it - www.architetti.it

