


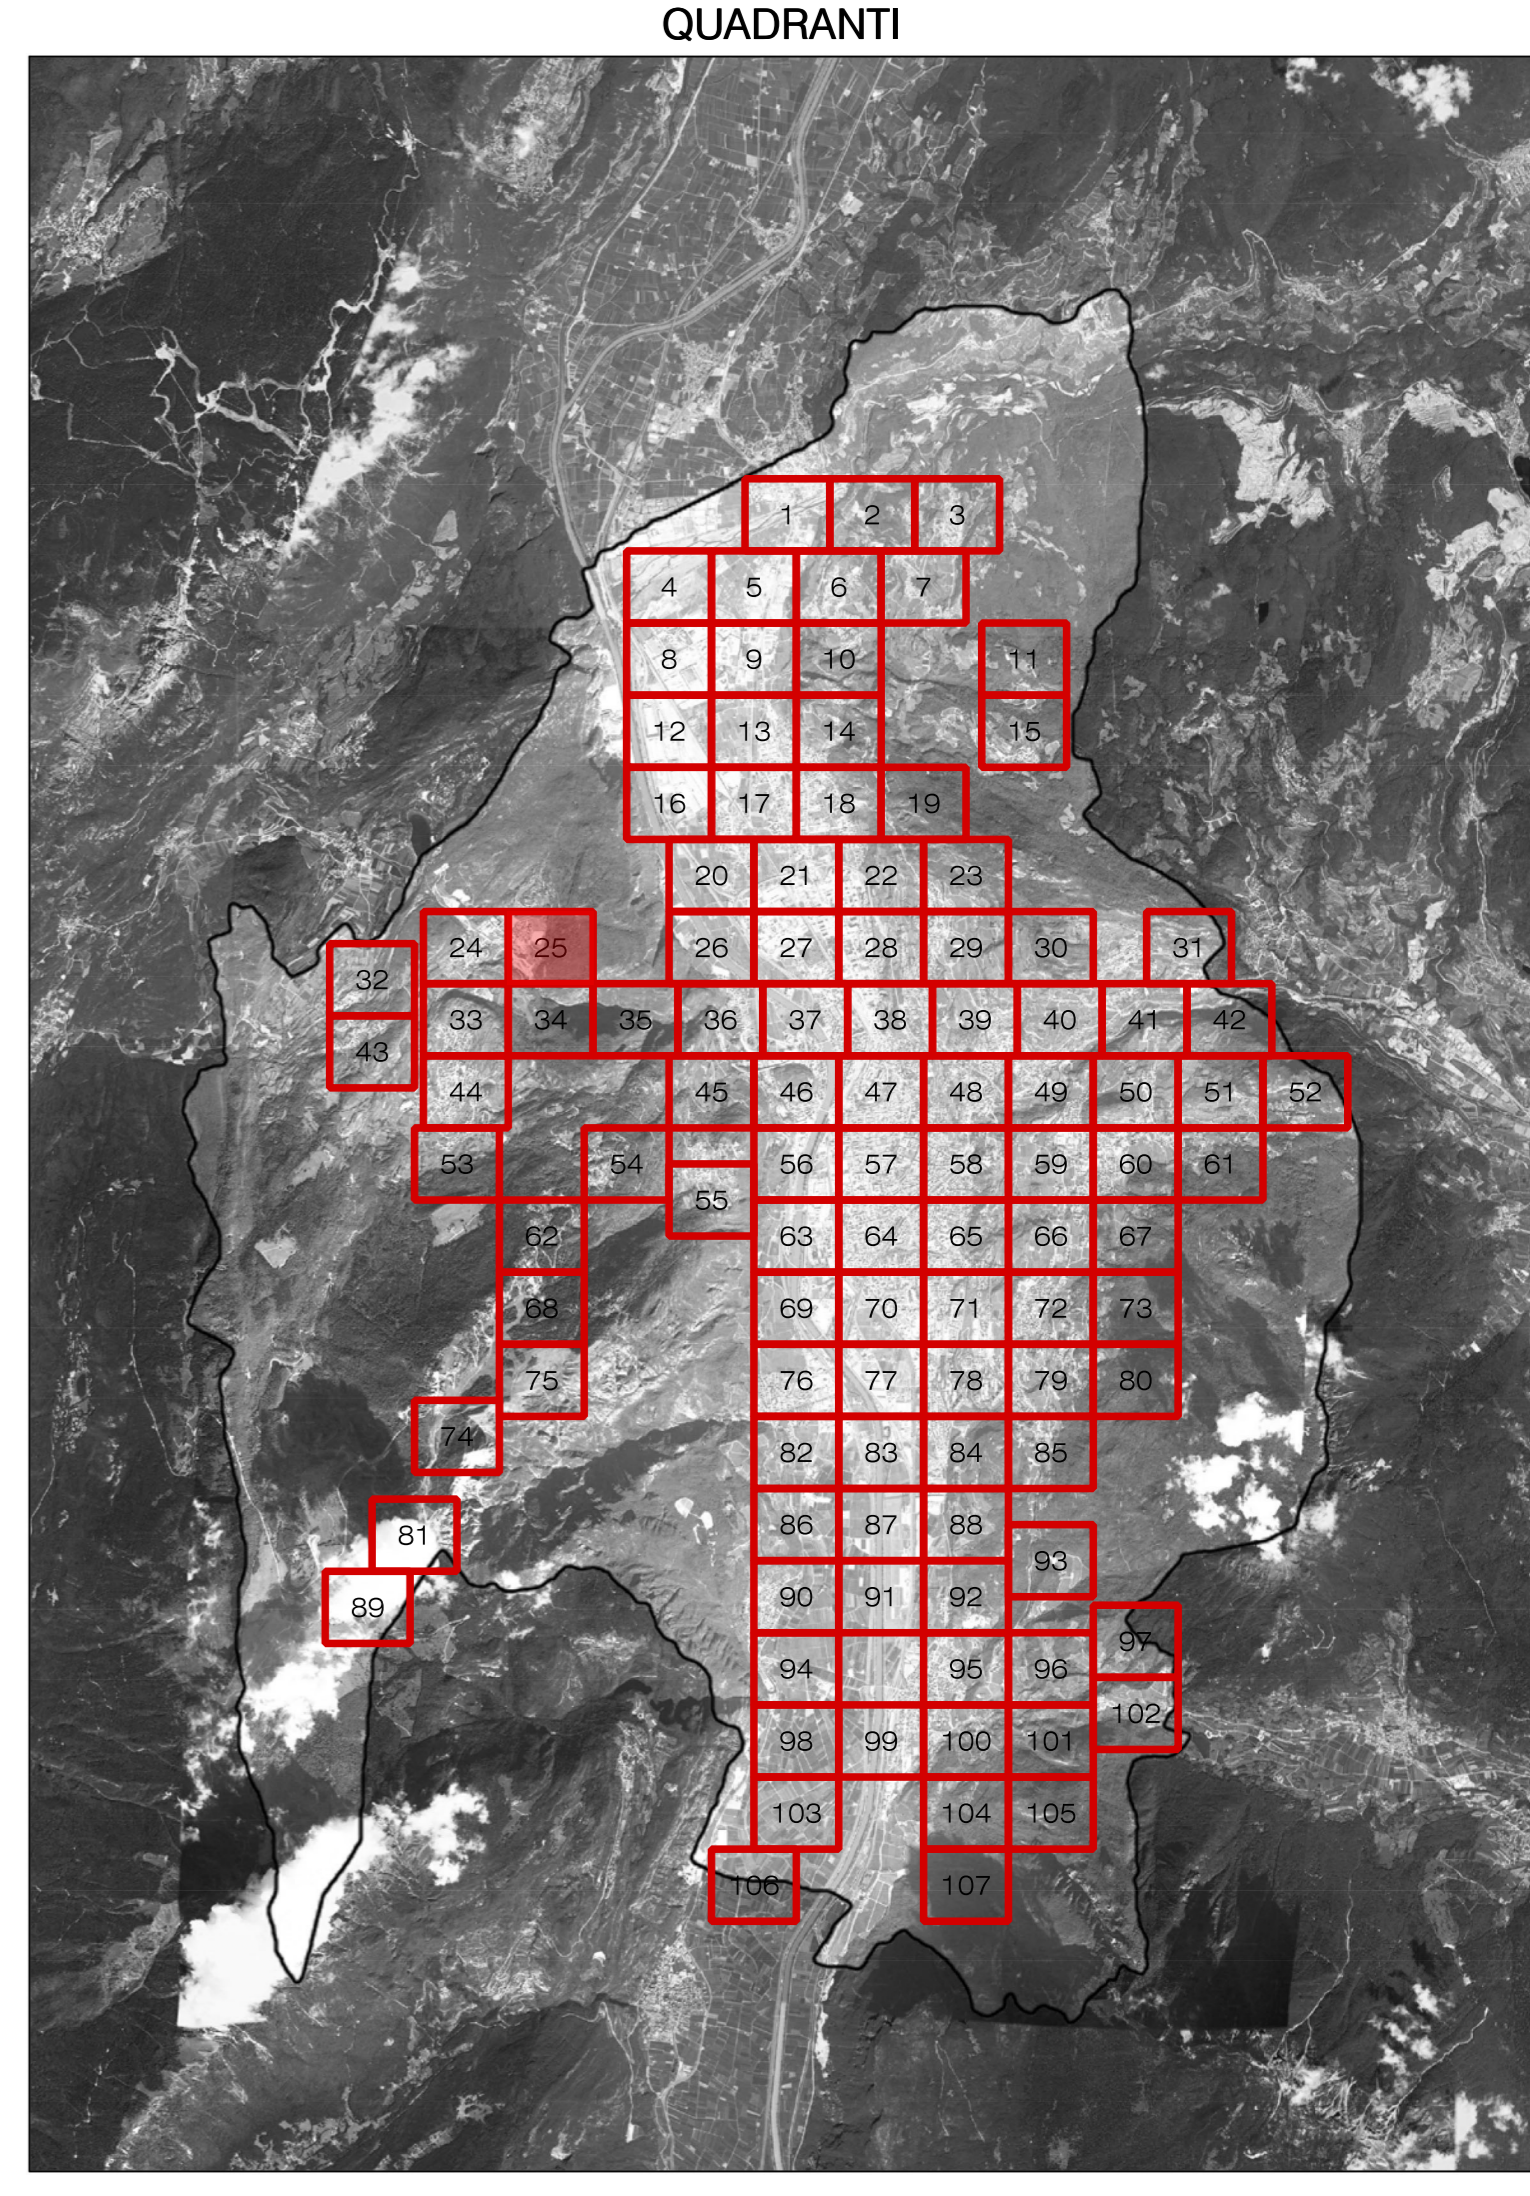

LEGENDA SORGENTI LUMINOSE (apparecchio principale) - SIMBOLOGIA COMPLESSI ILLUMINANTI

ALZOPOLI METALLO	BOZZO AD ALTA PRESSIONE	BODIA A PRESSIONE	VAPORI DI MERCURIO	LED	INCANDESCENZA	AD ALZOPOLI	FLUORESCENTE
CODICE DEL COMPLESSO ILLUMINANTE (presente ove la scala di visualizzazione lo consenta)							TIPOLOGIA COMPLESSO ILLUMINANTE
TIPOLOGIA	DESCRIZIONE	TIPOLOGIA	DESCRIZIONE	TIPOLOGIA	DESCRIZIONE	TIPOLOGIA	DESCRIZIONE
	ARMATURA STRADALE SU PALO		APPARECCHIO DI ARREDO URBANO SU PALO		PROIETTORE PER ILLUMINAZIONE FUNZIONALE DI STRADE E GRANDI AREE INSTALLATO SU PALO		PROIETTORE PER ILLUMINAZIONE FUNZIONALE DI STRADE E GRANDI AREE INSTALLATO SU BASTONCINO A PARETE
	ARMATURA STRADALE SU BRACCIO A PARETE		APPARECCHIO DI ARREDO URBANO SU MENSOLE A PARETE		PROIETTORE PER ILLUMINAZIONE FUNZIONALE DI STRADE E GRANDI AREE INSTALLATO SU BASTONCINO A PARETE		PROIETTORE PER ILLUMINAZIONE FUNZIONALE DI STRADE E GRANDI AREE INSTALLATO SU BASTONCINO A PARETE
	APPARECCHIO DECORATIVO SU PALO		ARMATURA STRADALE A SOSPENSIONE SU TESTATA		BOLLARDI PALETTE GEOMETRICO		APPARECCHIO A CASSATI A TERRA O A PARETE
	APPARECCHIO DECORATIVO SU MENSOLE A PARETE		TORRE FANAL		APPARECCHIO LINEARE		APPARECCHIO DI ILLUMINAZIONE A PAVONE O A PARETE INTERNALIZZATO
	APPARECCHIO DECORATIVO IN STILE SU PALO DECORATIVO		PROIETTORE PER ILLUMINAZIONE ARTISTICA SU PALO		APPARECCHIO A SOSPENSIONE INTERNALIZZATO		APPARECCHIO DI ILLUMINAZIONE A PAVONE O A PARETE
	APPARECCHIO DECORATIVO IN STILE SU MENSOLE DECORATIVA A PARETE		PROIETTORE PER ILLUMINAZIONE ARTISTICA SU BRACCIO		APPARECCHIO DI ILLUMINAZIONE A PAVONE O A PARETE		APPARECCHIO DI ILLUMINAZIONE A PAVONE O A PARETE
	LANTERNA IN STILE SU PALO DECORATIVO		PROIETTORE PER ILLUMINAZIONE ARTISTICA SU BRACCIO		APPARECCHIO DI ILLUMINAZIONE A PAVONE O A PARETE		APPARECCHIO DI ILLUMINAZIONE A PAVONE O A PARETE
	LANTERNA IN STILE SU MENSOLE DECORATIVA A PARETE		PROIETTORE PER ILLUMINAZIONE FUNZIONALE INSTALLATO IN POSIZIONE SOTTOGIACINZA		APPARECCHIO DI ILLUMINAZIONE A PAVONE O A PARETE		APPARECCHIO DI ILLUMINAZIONE A PAVONE O A PARETE
							INSEGNA LUMINOSA



COMUNE DI TRENTO
Servizio opere di urbanizzazione primaria

Piano Regolatore di Illuminazione Comunale (P.R.I.C.)

ai sensi della "Legge Provinciale 3 ottobre 2007, n.16 - Risparmio energetico e inquinamento luminoso" e s.m.i.

Titolo Tavola: **Censimento puntuale degli impianti di illuminazione di proprietà Terzi**

Tavola numero: **05.25** Quadrante n°: **25/107**
Formato: **A0** Scala: **1:1000**

REV.	DATA	NOTE
00	09-01-14	Consegna prima stesura
01	16-05-14	Consegna FASE 1
02	11-12-15	Consegna PRIC
03		
04		
05		
06		

ing. R. Guarelli arch. M. Moroni arch. M. Biondi
via Legnano, Via Boscaccio 15/A - 38100 Trento
www.ingegneri.it Via Salaria Roma 82 - 00187 Roma
TEL. 0461/7942 FAX 0461/7771
www.ingegneri.it

BMS
ARCHITETTURA
INGEGNERIA