


LEGENDA SORGENTI LUMINOSE (apparecchio principale) - SIMBOLOGIA COMPLESSI ILLUMINANTI

ALZOPPURE METALLI	BOZZA AD ALTA PRESSIONE	BOZZA MEDIA PRESSIONE	VAPORI DI MERCURIO	LED	INCANDESCENZA
ALZOPPURE	BOZZA AD ALTA PRESSIONE	BOZZA MEDIA PRESSIONE	VAPORI DI MERCURIO	LED	INCANDESCENZA

CODICE DEL COMPLESSO ILLUMINANTE (presente ove la scala di visualizzazione lo consenta)

SIMBOLO	DESCRIZIONE	SIMBOLO	DESCRIZIONE	SIMBOLO	DESCRIZIONE
	ARMATURA STRADALE SU PALO		APPARECCHIO DI ARBUSTO URBANO SU PALO		PROTETTORE PER ILLUMINAZIONE FUNZIONALE DI STRADE E GRANDI AREE INSTALLATO SU PALO
	ARMATURA STRADALE SU MENSOLA A PARETE		APPARECCHIO DI ARBUSTO URBANO SU MENSOLA A PARETE		PROTETTORE PER ILLUMINAZIONE FUNZIONALE DI STRADE E GRANDI AREE INSTALLATO SU SOSTEGNO A PARETE
	APPARECCHIO DECORATIVO SU PALO		ARMATURA STRADALE A SOSPENSIONE SU TESTATA		BOLLARDI PALETTA SEGNALETICO
	APPARECCHIO DECORATIVO SU MENSOLA A PARETE		TORRE FANAL		APPARECCHIO A CASSETTA A TERRA O A PARETE
	APPARECCHIO DECORATIVO IN STILE SU PALO DECORATIVO		APPARECCHIO LINEARE		APPARECCHIO DI ILLUMINAZIONE A FLUORESCENZA A PARETE INTERNALIZZATO
	APPARECCHIO DECORATIVO IN STILE SU MENSOLA DECORATIVA A PARETE		PROTETTORE PER ILLUMINAZIONE ARTISTICA SU PALO		APPARECCHIO A SOSPENSIONE INTERNALIZZATO
	LANTERNA IN STILE SU PALO DECORATIVO		PROTETTORE PER ILLUMINAZIONE ARTISTICA SU BOLLARDI		APPARECCHIO DI ILLUMINAZIONE A FLUORESCENZA A PARETE
	LANTERNA IN STILE SU MENSOLA DECORATIVA A PARETE		PROTETTORE PER ILLUMINAZIONE FUNZIONALE INSTALLATO IN POSIZIONE SOTTOGGIACENTE		INSEGNA LUMINOSA

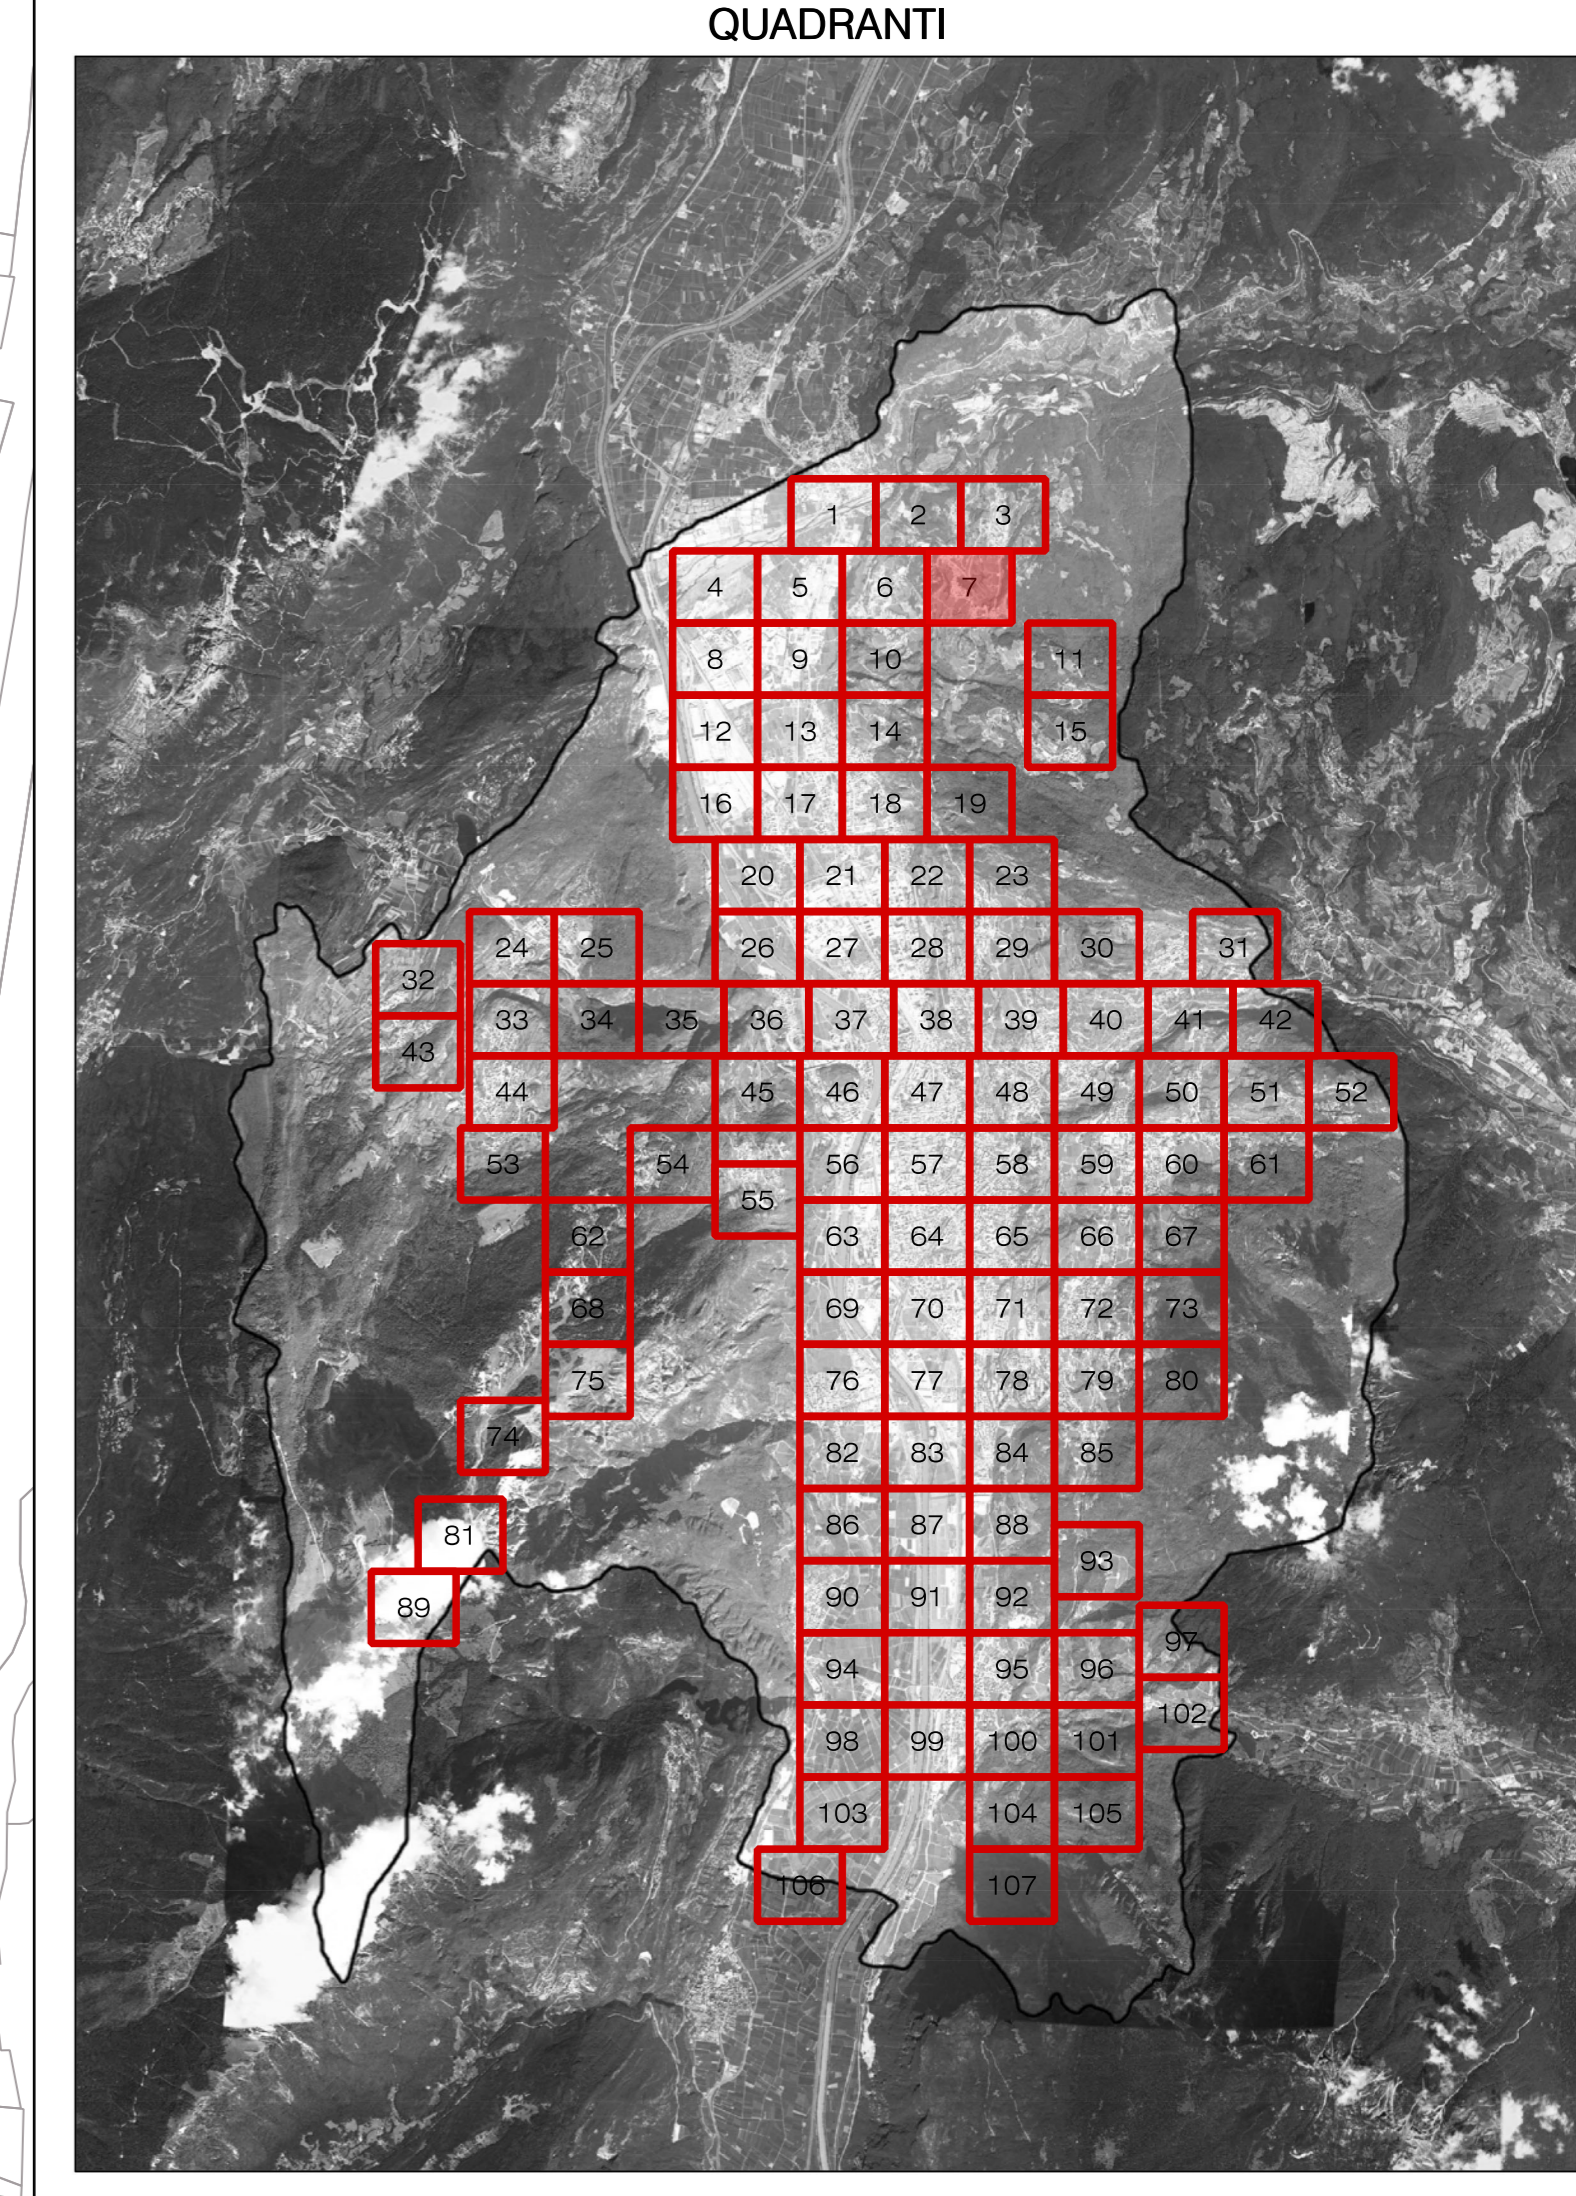

COMUNE DI TRENTO
Servizio opere di urbanizzazione primaria

Piano Regolatore di Illuminazione Comunale (P.R.I.C.)
ai sensi della "Legge Provinciale 3 ottobre 2007, n.16 - Risparmio energetico e inquinamento luminoso" e s.m.i.

Titolo Tavola: **Censimento puntuale degli impianti di illuminazione di proprietà Terzi**

Tavola numero: **05.7** Quadrante n°: **7/107**
Formato: **A0** Scala: **1:1000**

REV.	DATA	NOTE
00	09-01-14	Consegna prima stesura
01	16-05-14	Consegna FASE 1
02	11-12-15	Consegna PRIC
03		
04		
05		
06		

ing. R. Guadagni - arch. M. Morassut - arch. M. Biondi
via Legnano, Via Boccadoro 15/A - 38100 Trento
web: www.ingegneri.com - tel. 0461/277771
www.ingegneri.com - tel. 0461/277771

BMS
ARCHITETTURA
INGEGNERIA