


LEGENDA SORGENTI LUMINOSE (apparecchio principale) - SIMBOLOGIA COMPLESSI ILLUMINANTI

ALUMINUMI METALLICI	SOLO ALTA PRESSIONE	SOLO A BASSA PRESSIONE	VARIABILI MERCURIO	LED	INCANDESCENZA	AD ALZANI	FLUORESCENTE	SORGENTI NON RILEVABILI
CODICE DEL COMPLESSO ILLUMINANTE (presente ove la scala di visualizzazione lo consente)								
TIPOLOGIA COMPLESSO ILLUMINANTE								
SIMBOLO	DESCRIZIONE	SIMBOLO	DESCRIZIONE	SIMBOLO	DESCRIZIONE	SIMBOLO	DESCRIZIONE	SIMBOLO
[Symbol]	ARMATURA STRADALE SU PALO	[Symbol]	APPARECCHIO DI ARREDO LIBERATO SU PALO	[Symbol]	PROIETTORE PER ILLUMINAZIONE FUNZIONALE DI STRADE E SPANNEE AREE INSTALLATO SU PALO	[Symbol]	PROIETTORE PER ILLUMINAZIONE FUNZIONALE DI STRADE E SPANNEE AREE INSTALLATO SU BRACCIO A PARETE	[Symbol]
[Symbol]	ARMATURA STRADALE SU BRACCIO A PARETE	[Symbol]	APPARECCHIO DI ARREDO LIBERATO SU BRACCIO A PARETE	[Symbol]	PROIETTORE PER ILLUMINAZIONE FUNZIONALE DI STRADE E SPANNEE AREE INSTALLATO SU BRACCIO A PARETE	[Symbol]	PROIETTORE PER ILLUMINAZIONE FUNZIONALE DI STRADE E SPANNEE AREE INSTALLATO SU BRACCIO A PARETE	[Symbol]
[Symbol]	APPARECCHIO DECORATIVO SU PALO	[Symbol]	APPARECCHIO A SOSPENSIONE SU TESTATA	[Symbol]	SCOLLARD - PALETTO SEGNALETICO	[Symbol]	APPARECCHIO A INCASSATO A TESTATA O A PARETE	[Symbol]
[Symbol]	APPARECCHIO DECORATIVO SU BRACCIO A PARETE	[Symbol]	TORRE FARO	[Symbol]	APPARECCHIO DI ILLUMINAZIONE A PLAFONE O A PARETE INTERNALIZZATO	[Symbol]	APPARECCHIO A SOSPENSIONE INTERNALIZZATO	[Symbol]
[Symbol]	APPARECCHIO DECORATIVO IN STILE SU PALO DECORATIVO	[Symbol]	APPARECCHIO LINEARE	[Symbol]	APPARECCHIO DI ILLUMINAZIONE A PLAFONE O A PARETE INTERNALIZZATO	[Symbol]	APPARECCHIO A SOSPENSIONE INTERNALIZZATO	[Symbol]
[Symbol]	APPARECCHIO DECORATIVO IN STILE SU BRACCIO DECORATIVO A PARETE	[Symbol]	PROIETTORE PER ILLUMINAZIONE ARTISTICA SU PALO	[Symbol]	APPARECCHIO DI ILLUMINAZIONE A PLAFONE O A PARETE	[Symbol]	APPARECCHIO DI ILLUMINAZIONE A PLAFONE O A PARETE	[Symbol]
[Symbol]	LANTERNA IN STILE SU PALO DECORATIVO	[Symbol]	PROIETTORE PER ILLUMINAZIONE ARTISTICA SU BRACCIO	[Symbol]	ATTIVAZIONE LUMINOSA	[Symbol]	ATTIVAZIONE LUMINOSA	[Symbol]
[Symbol]	LANTERNA IN STILE SU BRACCIO DECORATIVO A PARETE	[Symbol]	PROIETTORE PER ILLUMINAZIONE FUNZIONALE INSTALLATO IN POSIZIONE SOTTO TERRACCI	[Symbol]	QUADRO ELETTRICO DI COMANDO	[Symbol]	QUADRO ELETTRICO DI COMANDO	[Symbol]

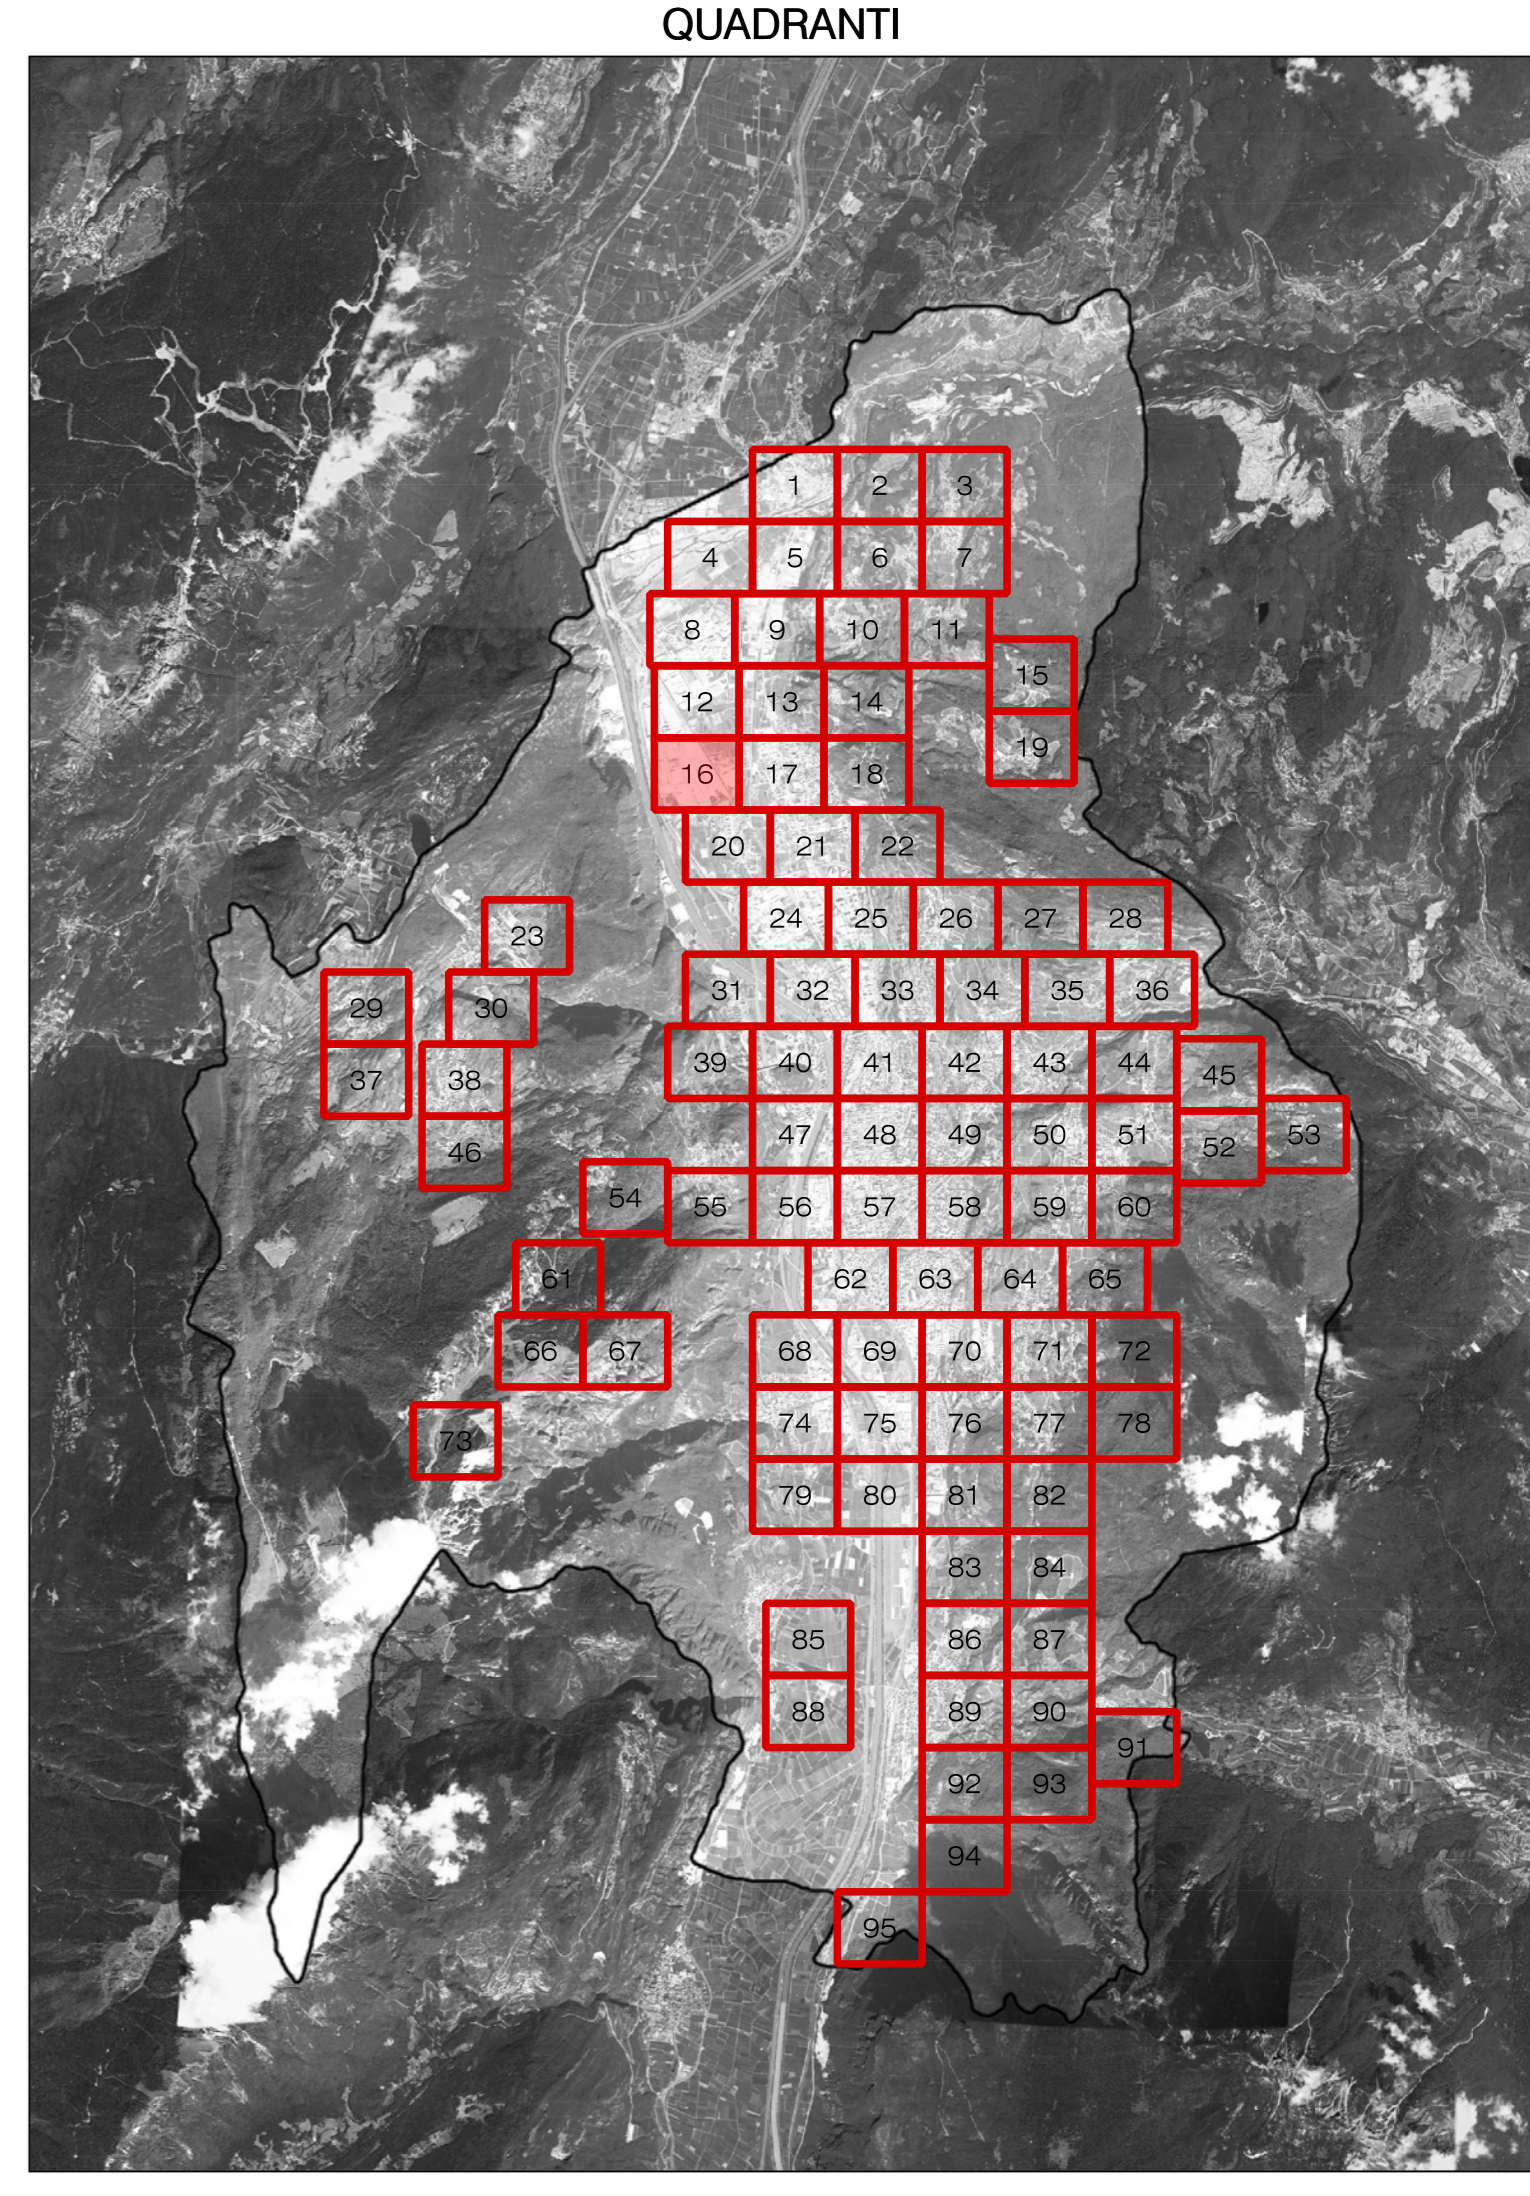

COMUNE DI TRENTO
Servizio opere di urbanizzazione primaria

Piano Regolatore di Illuminazione Comunale (P.R.I.C.)

ai sensi della "Legge Provinciale 3 ottobre 2007, n.16 - Risparmio energetico e inquinamento luminoso" e s.m.i.

Titolo Tavola: Censimento puntuale degli impianti di illuminazione pubblica

Tavola numero: **04.16** Quadrante n°: **16/95**
 Formato: **A0** Scala: **1:1000**

REV.	DATA	NOTE
00	09-01-14	Consegna prima stesura
01	16-05-14	Consegna FASE 1
02	11-12-15	Consegna PRIC
03		
04		
05		
06		

ing. R. Guadella - arch. M. Moroni - arch. M. Biondi
 web: ingea - Via Boscovich 15/A - 20123 Milano
 web: ingeaarch - Via Gualla Poma 32 - 20121 Milano
 TEL. 02/457992 FAX 02/457772
 www.ingea.it