


LEGENDA SORGENTI LUMINOSE (apparecchio principale) - SIMBOLOGIA COMPLESSI ILLUMINANTI

ALIMENTAZIONE METALLICI	SECCO AD ALTA PRESSIONE	SECCO A BASSA PRESSIONE	VARIABILE MERCURIO	LED	INCANDESCENZA	AD ALZENA	FLUORESCENTE	SORGENTE NON RILEVABILE
CODICE DEL COMPLESSO ILLUMINANTE (presente ove la scala di visualizzazione lo consenta)								
TIPOLOGIA COMPLESSO ILLUMINANTE								
SIMBOLO	DESCRIZIONE	SIMBOLO	DESCRIZIONE	SIMBOLO	DESCRIZIONE	SIMBOLO	DESCRIZIONE	
	ARMATURA STRADALE SU PALO		APPARECCHIO DI ARREDO URBANO SU PALO		PROIETTORE PER ILLUMINAZIONE FUNZIONALE DI STRADE E SPAZI ARREI INSTALLATO SU PALO		PROIETTORE PER ILLUMINAZIONE FUNZIONALE DI STRADE E SPAZI ARREI INSTALLATO SU BRACCIO A PARETE	
	APPARECCHIO DECORATIVO SU PALO		APPARECCHIO A SOSPENSIONE SU TESTATA		SCOLLARDI - PALETTE SEGNALETICO		APPARECCHIO A INCASSATO A TAVOLA DI PARETE	
	APPARECCHIO DECORATIVO IN STILE SU PALO DECORATIVO		TORRE FARO		APPARECCHIO DI ILLUMINAZIONE A PIAFFONE A PARETE INTERNALIZZATO		APPARECCHIO A SOSPENSIONE INTERNALIZZATO	
	APPARECCHIO DECORATIVO IN STILE SU BRACCIO A PARETE		APPARECCHIO LINEARE		PROIETTORE PER ILLUMINAZIONE ARTISTICA SU BRACCIO		APPARECCHIO DI ILLUMINAZIONE A PIAFFONE A PARETE	
	LANTERNA IN STILE SU PALO DECORATIVO		PROIETTORE PER ILLUMINAZIONE FUNZIONALE INSTALLATO IN POSIZIONE SOTTOFOCALI		APPARECCHIO DI ILLUMINAZIONE A PIAFFONE A PARETE		SEGNALE LUMINOSO A ATTIVAMENTO SPECIALE	
	LANTERNA IN STILE SU BRACCIO DECORATIVO A PARETE		QUADRO ELETTRICO DI COMANDO					

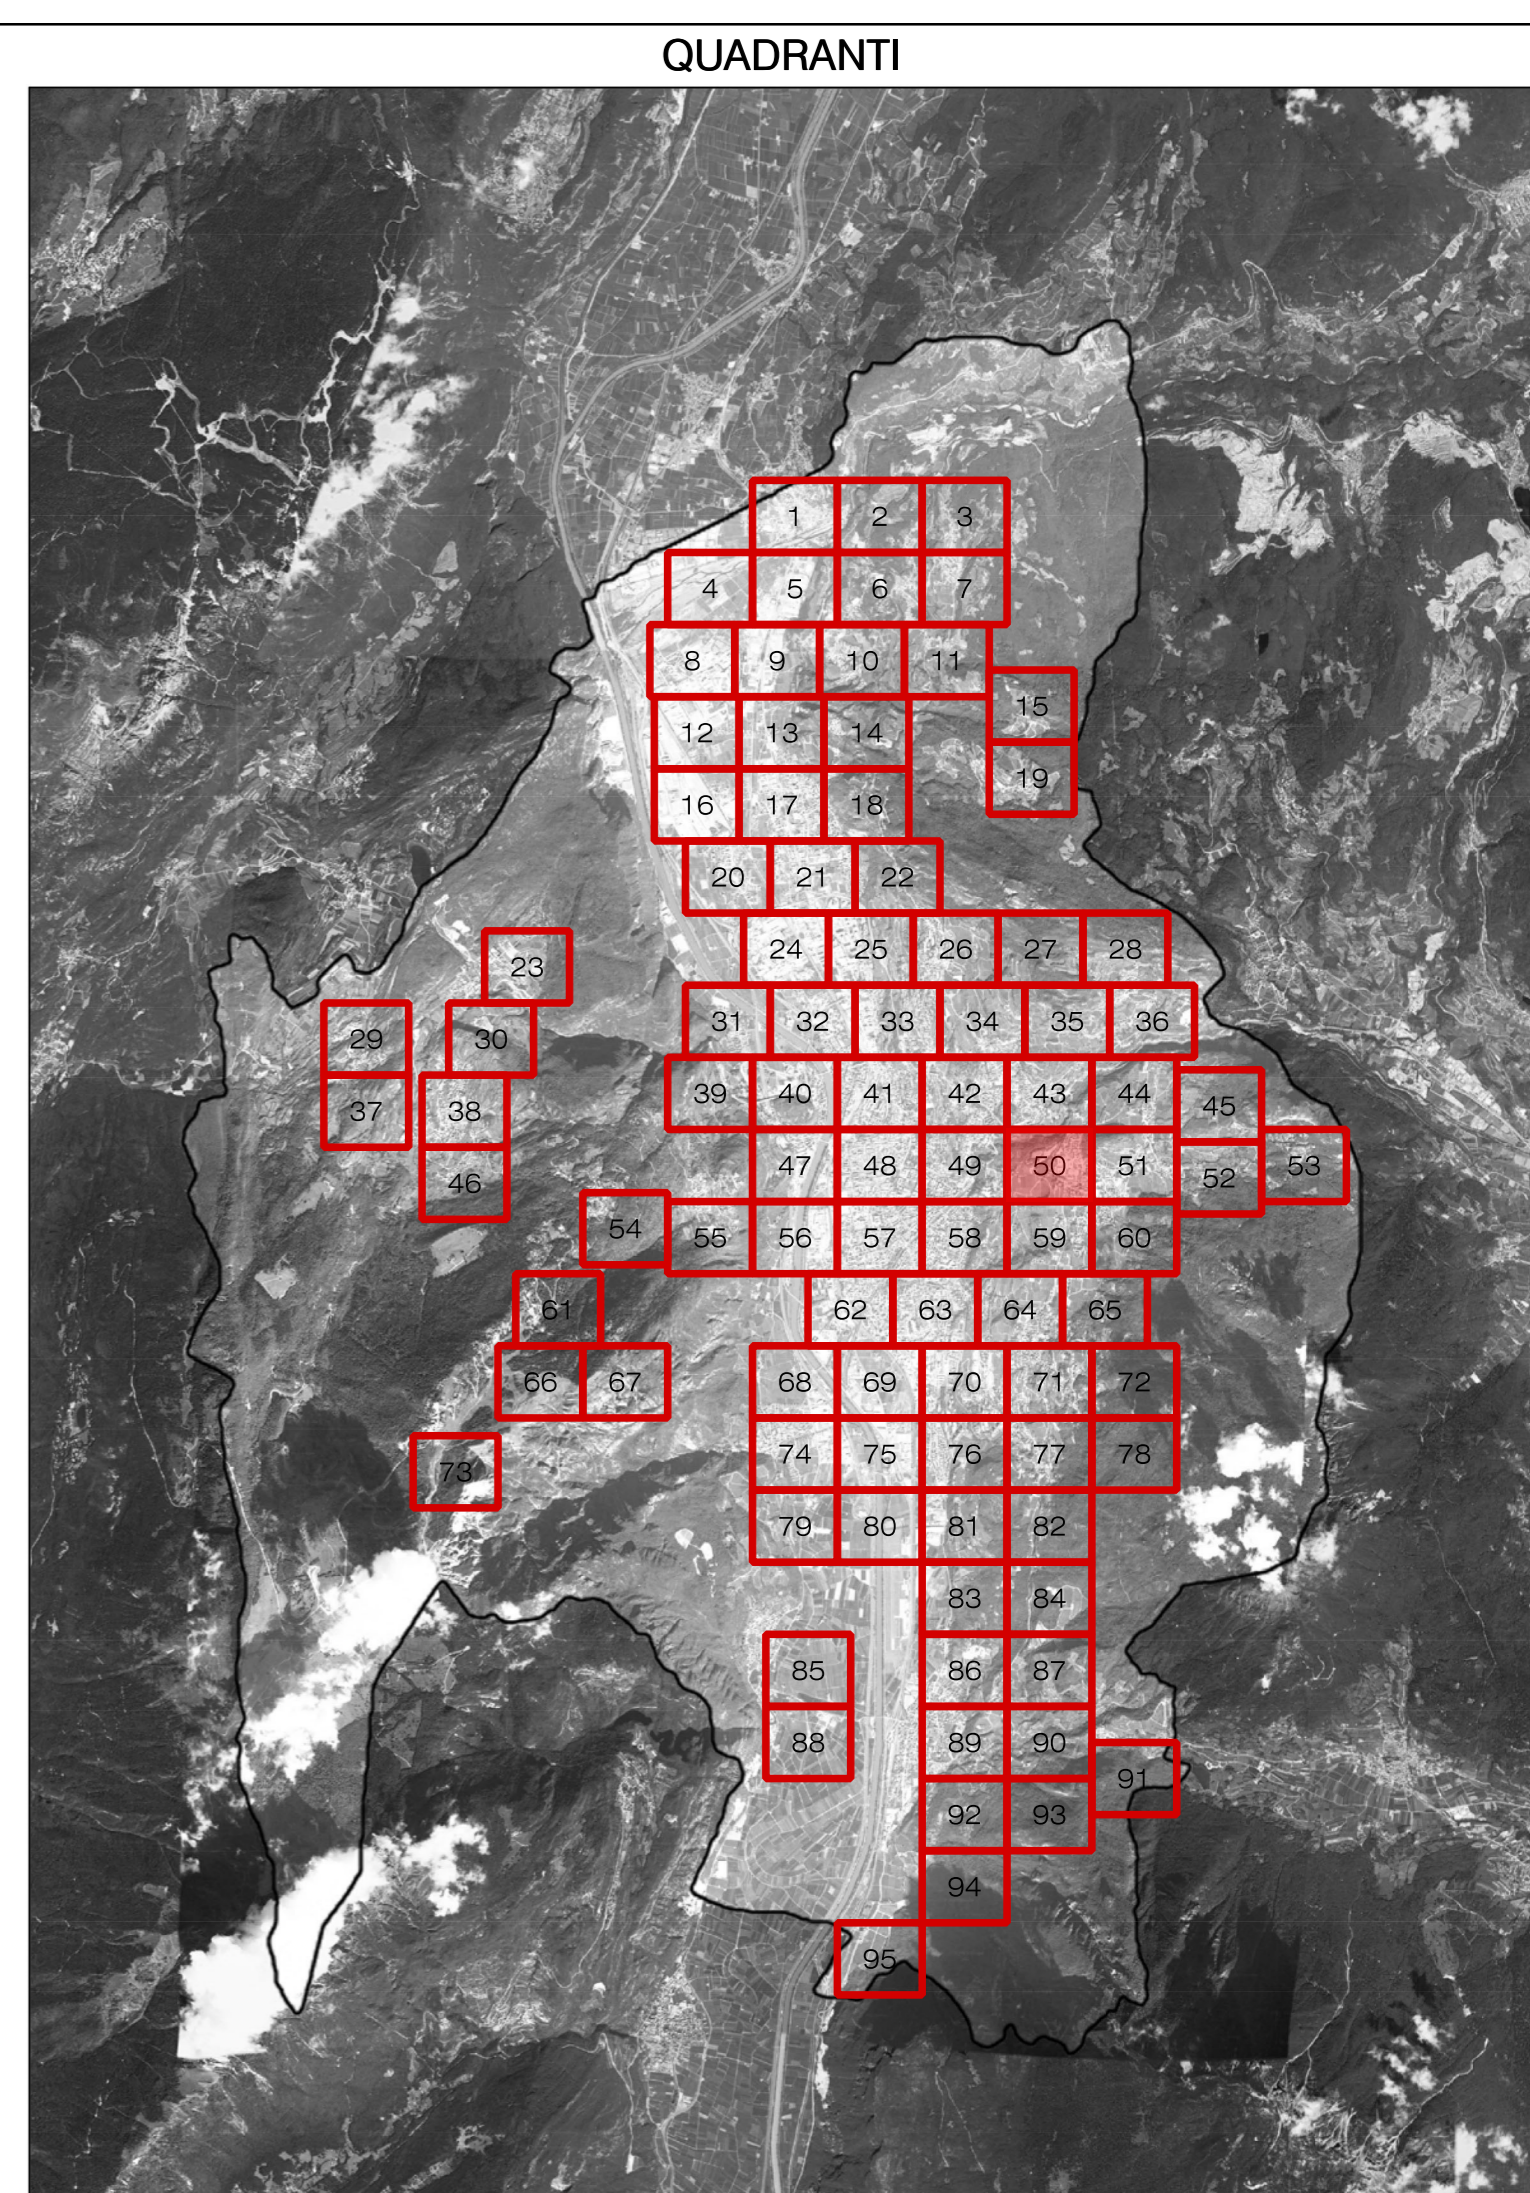

COMUNE DI TRENTO
Servizio opere di urbanizzazione primaria

Piano Regolatore di Illuminazione Comunale (P.R.I.C.)

ai sensi della "Legge Provinciale 3 ottobre 2007, n.16 - Risparmio energetico e inquinamento luminoso" e s.m.i.

Titolo Tavola: **Censimento puntuale degli impianti di illuminazione pubblica**

Tavola numero: **04.50** Quadrante n°: **50/95**
 Formato: **A0** Scala: **1:1000**

REV.	DATA	NOTE
00	09-01-14	Consegna prima stesura
01	16-05-14	Consegna FASE 1
02	11-12-15	Consegna PRIC
03		
04		
05		
06		

ing. R. Guadella arch. M. Moroni arch. M. Biondi
 web design: Via Boscaccio 15/A - 38100 Trento
 www.operadiva.com Via S. Maria Piazza 20 - 38100 Trento
 TEL. 0461/7942 FAX 0461/7771
 www.operadiva.com