


LEGENDA

Tratto viario interessato 00000

Codice progressivo di riferimento abaco delle tipologie di impianto (presente ove la scala di visualizzazione lo consenta)

Perimetro Centri Storici

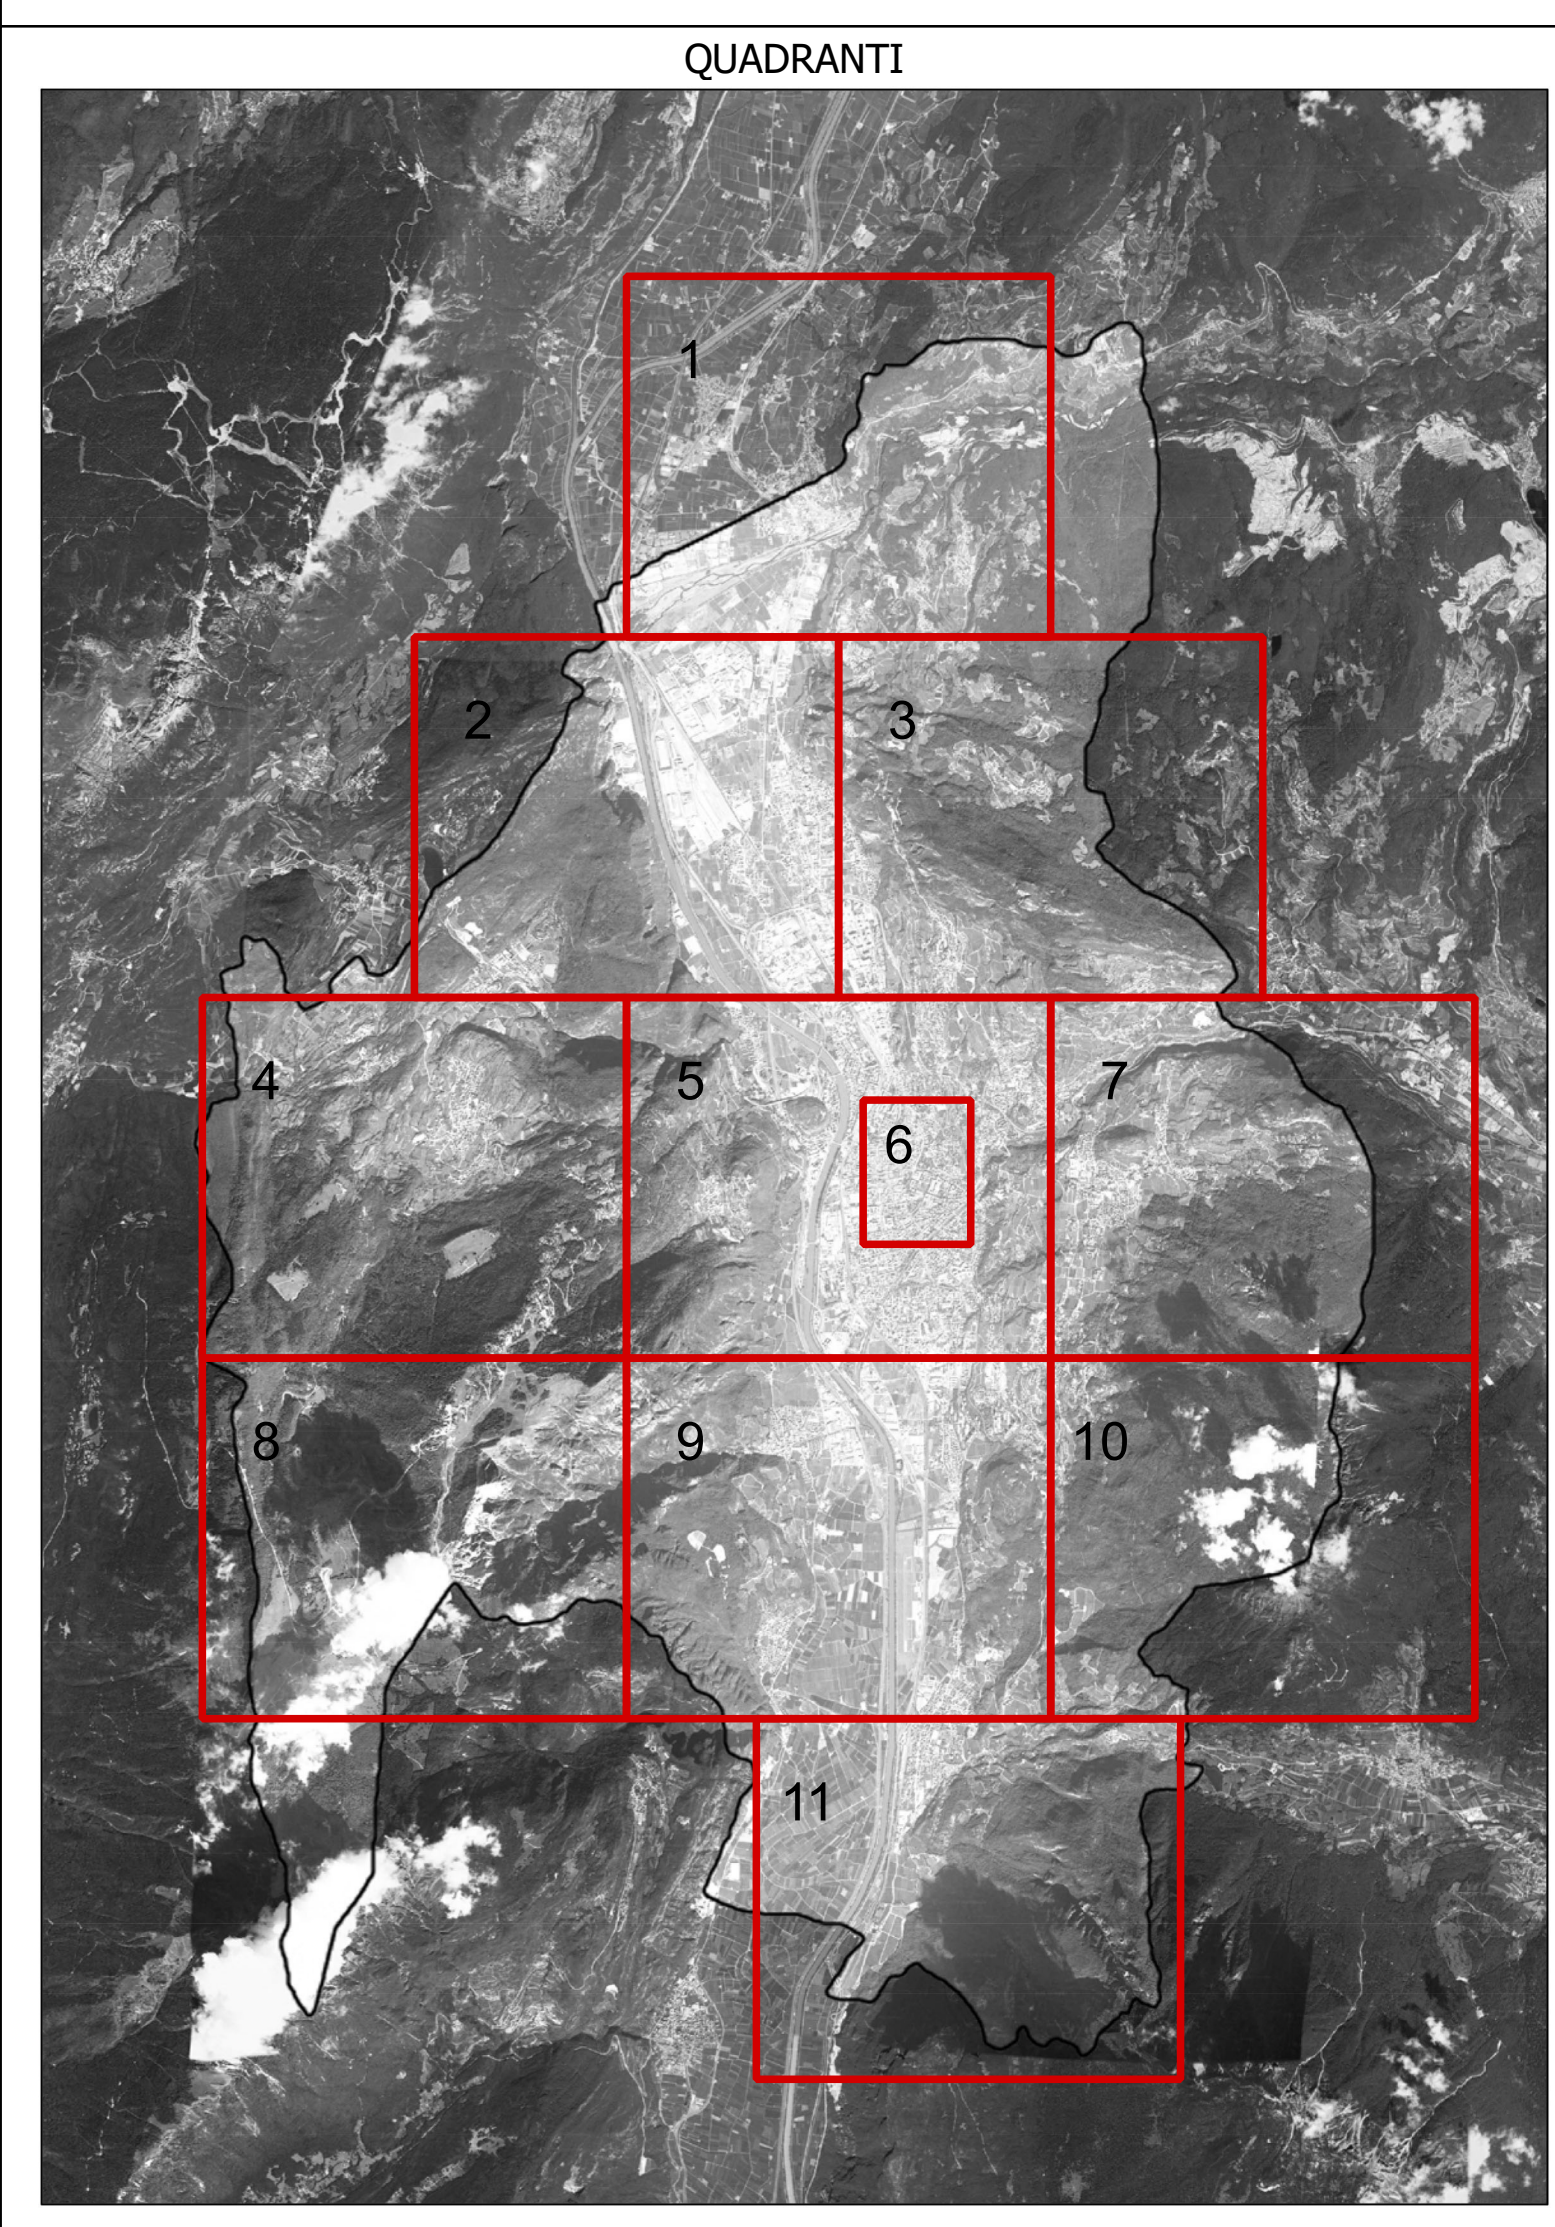



COMUNE DI TRENTO
Servizio opere di urbanizzazione primaria

Piano Regolatore di Illuminazione Comunale (P.R.I.C.)

ai sensi della "Legge Provinciale 3 ottobre 2007, n.16 - Risparmio energetico e inquinamento luminoso" e s.m.i.

Titolo Tavola: Individuazione abaco delle tipologie di impianto (Aree illuminotecnicamente omogenee)
Cfr. DOC. 02.5

Tavola numero: 07 **Quadrante n°:** -/-

Formato: A0* **Scala:** -:-

REV.	DATA	NOTE
00	09-01-14	Consegna prima stesura
01	16-05-14	Consegna FASE 1
02	11-12-15	Consegna PRIC
03		
04		
05		
06		

di Ing. R. Guarrella - arch. M. Montari - arch. M. Biondi
 via V.A. 12002001010
 sede legale: Via Borsucchio 15/A - 20123 Milano
 sede operativa: Via Guelfa Parma, 90 - 20141 Milano
 TEL. 0248477642 FAX 0248477710
 www.studiozeta.it

