


LEGENDA

Tratto viario interessato
 Codice progressivo di riferimento abaco delle tipologie di impianto (presente ove la scala di visualizzazione lo consenta)

Perimetro Centri Storici

Tipologia di modello	Individuazione grafica	Valori di riferimento
A		$\eta > 19$ completamente non verificato
A		$15 < \eta \leq 19$ minimamente non verificato
A		$\eta \leq 15$ verificato
A		area illuminotecnicamente omogenea non sviluppata in mancanza di dati relativi all'apparecchio
B		$\eta > 19$ completamente non verificato
B		$15 < \eta \leq 19$ minimamente non verificato
B		$\eta \leq 15 - K_{ill} \leq 3$ verificato
B		$\eta \leq 15 - K_{ill} > 4$ eta verificato Kill completamente non verificato
B		$\eta \leq 15 - 3 < K_{ill} \leq 4$ eta verificato Kill minimamente non verificato
B		area illuminotecnicamente omogenea non sviluppata in mancanza di dati relativi all'apparecchio
Nessun Modello		APPARECCHI DI CLASSE E (rif. Allegato C al Piano provinciale)

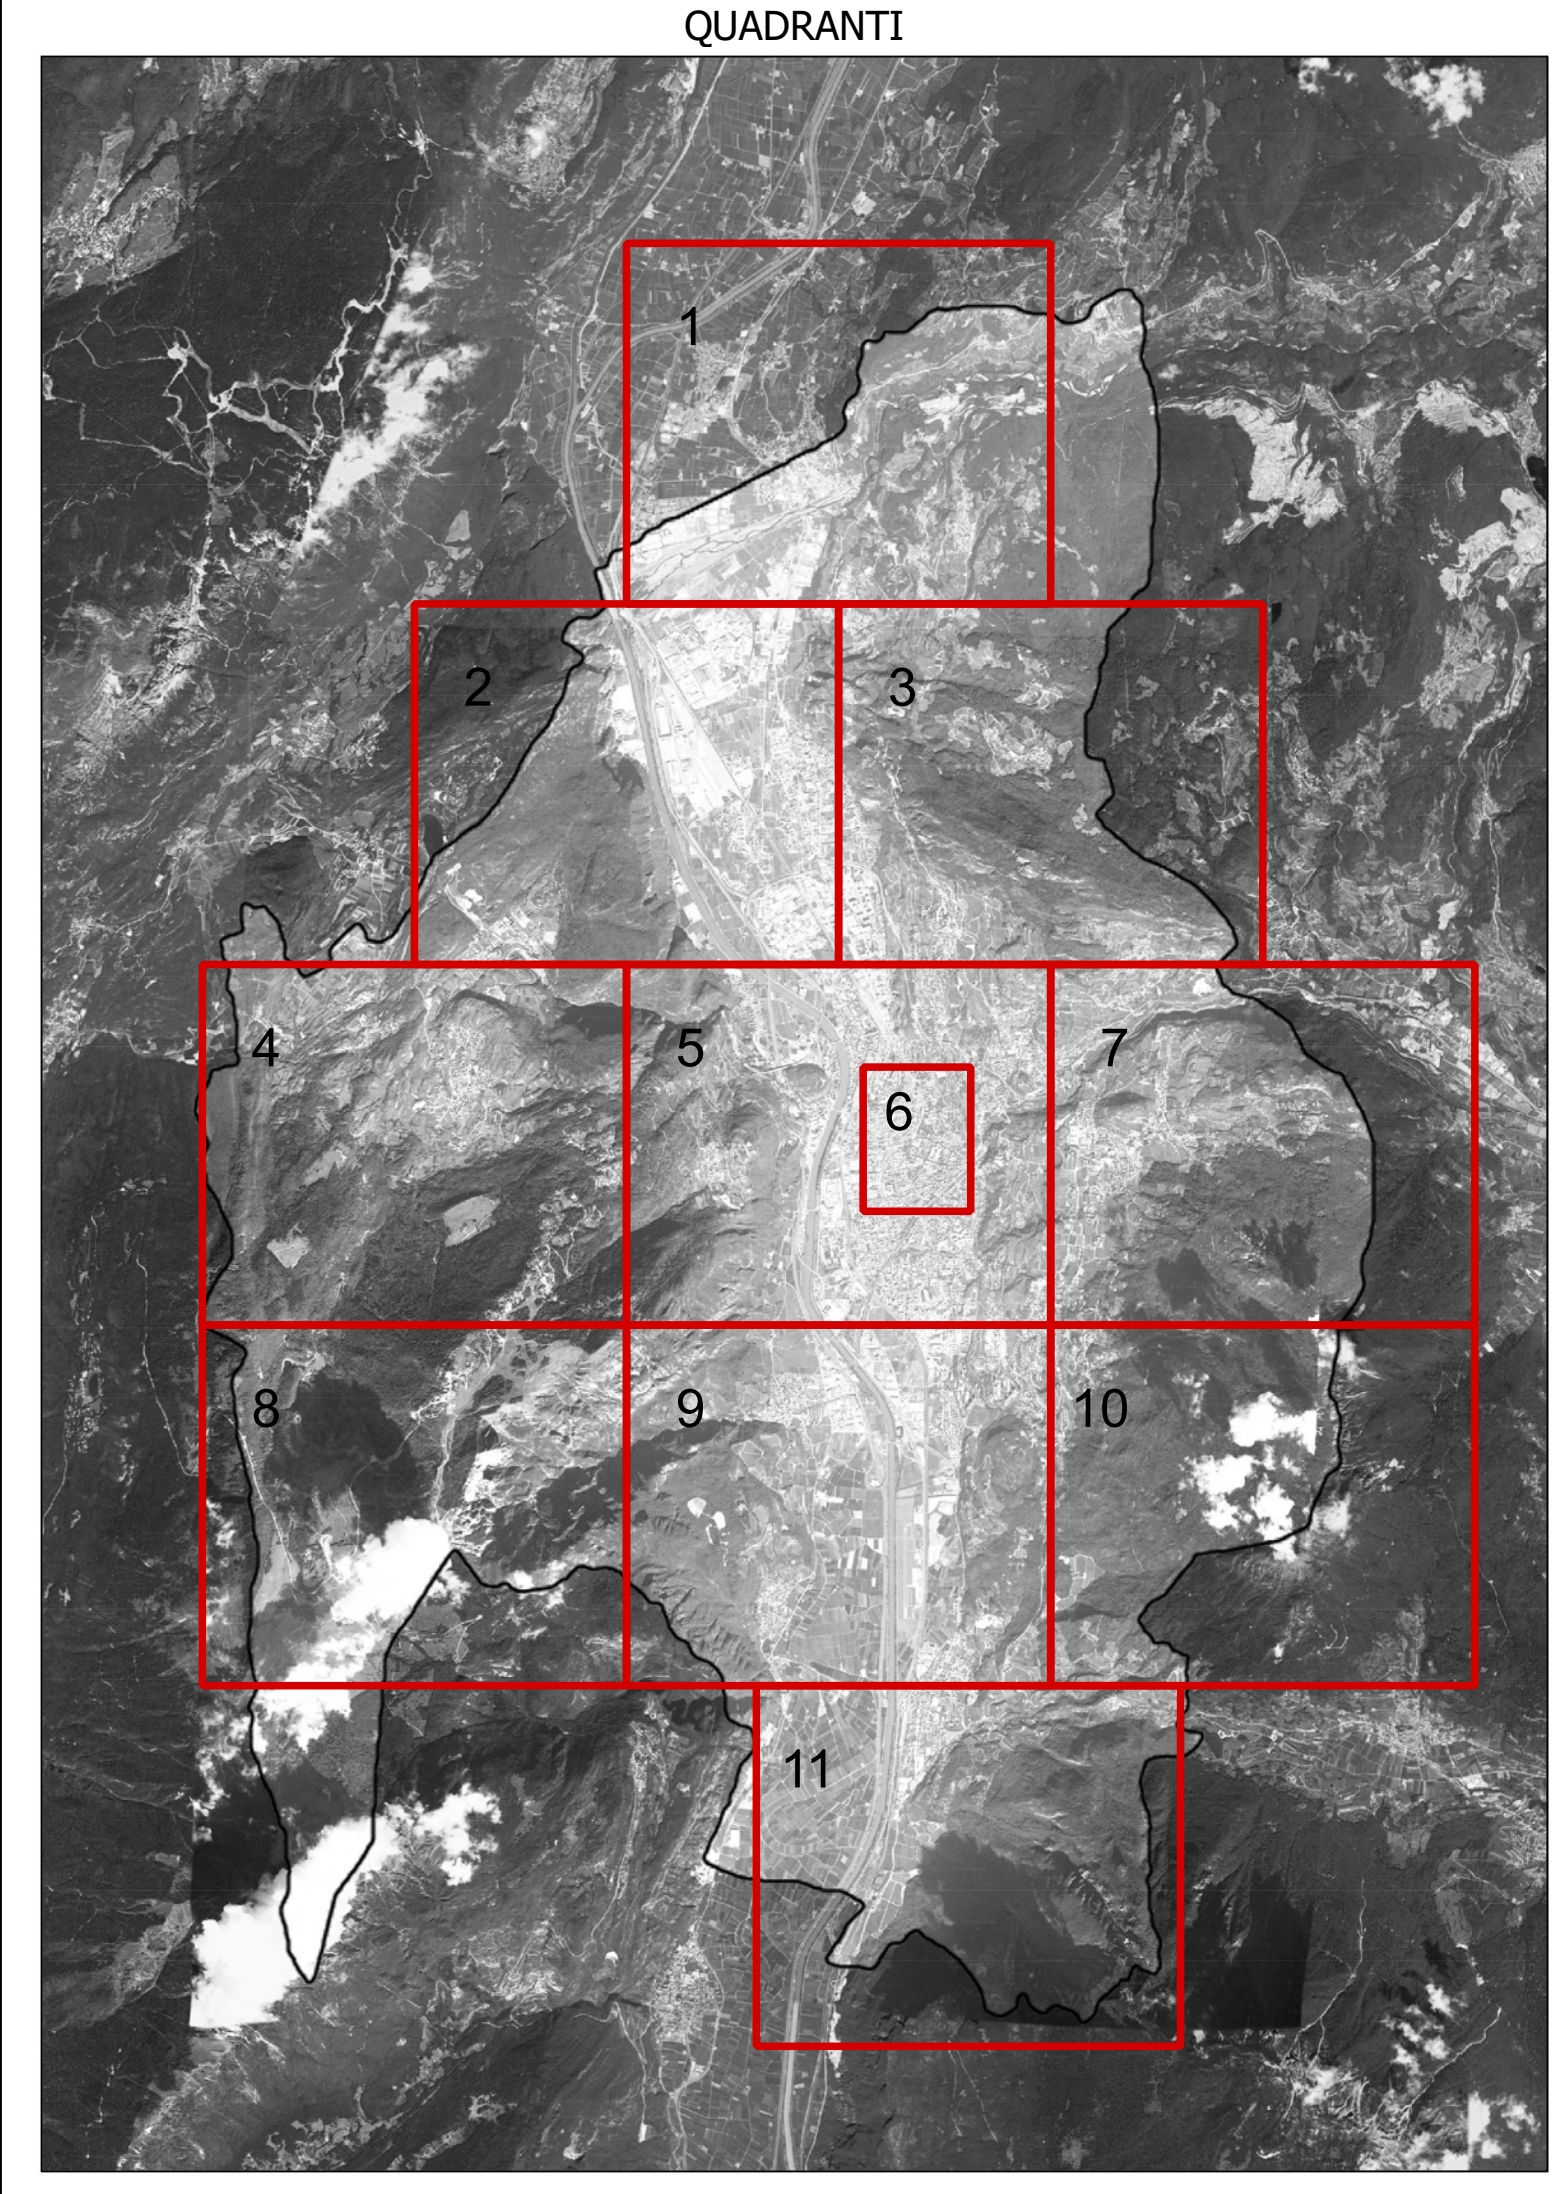

COMUNE DI TRENTO
 Servizio opere di urbanizzazione primaria

Piano Regolatore di Illuminazione Comunale (P.R.I.C.)
 ai sensi della "Legge Provinciale 3 ottobre 2007, n.16 - Risparmio energetico e inquinamento luminoso" e s.m.i.

Titolo Tavola: **Compatibilità degli impianti rispetto alla L.P.16/07, il suo regolamento di attuazione ed il Piano provinciale** (Cfr. Doc. 02.6 Modelli A e B di cui allegati A e B al Piano provinciale)

Tavola numero: **08.0** Quadrante n°: **-/-**

Formato: **A0*** Scala: **-/-**

REV.	DATA	NOTE
00	09-01-14	Consegna prima stesura
01	16-05-14	Consegna FASE 1
02	11-12-15	Consegna PRIC
03		
04		
05		
06		

ing. R. Guarotta - arch. M. Montari - arch. M. Biondi s.r.l.s. - 20090200102
 sede legale: Via Borsucchio 15/A - 20123 Milano
 sede operativa: Via Guelfa Parma, 90 - 20141 Milano
 TEL. 0248477642 FAX. 0248477710
 www.studiozeta.it

STUDIO ZETA
 ARCHITECTURE
 ENGINEERING