


QUADRANTI

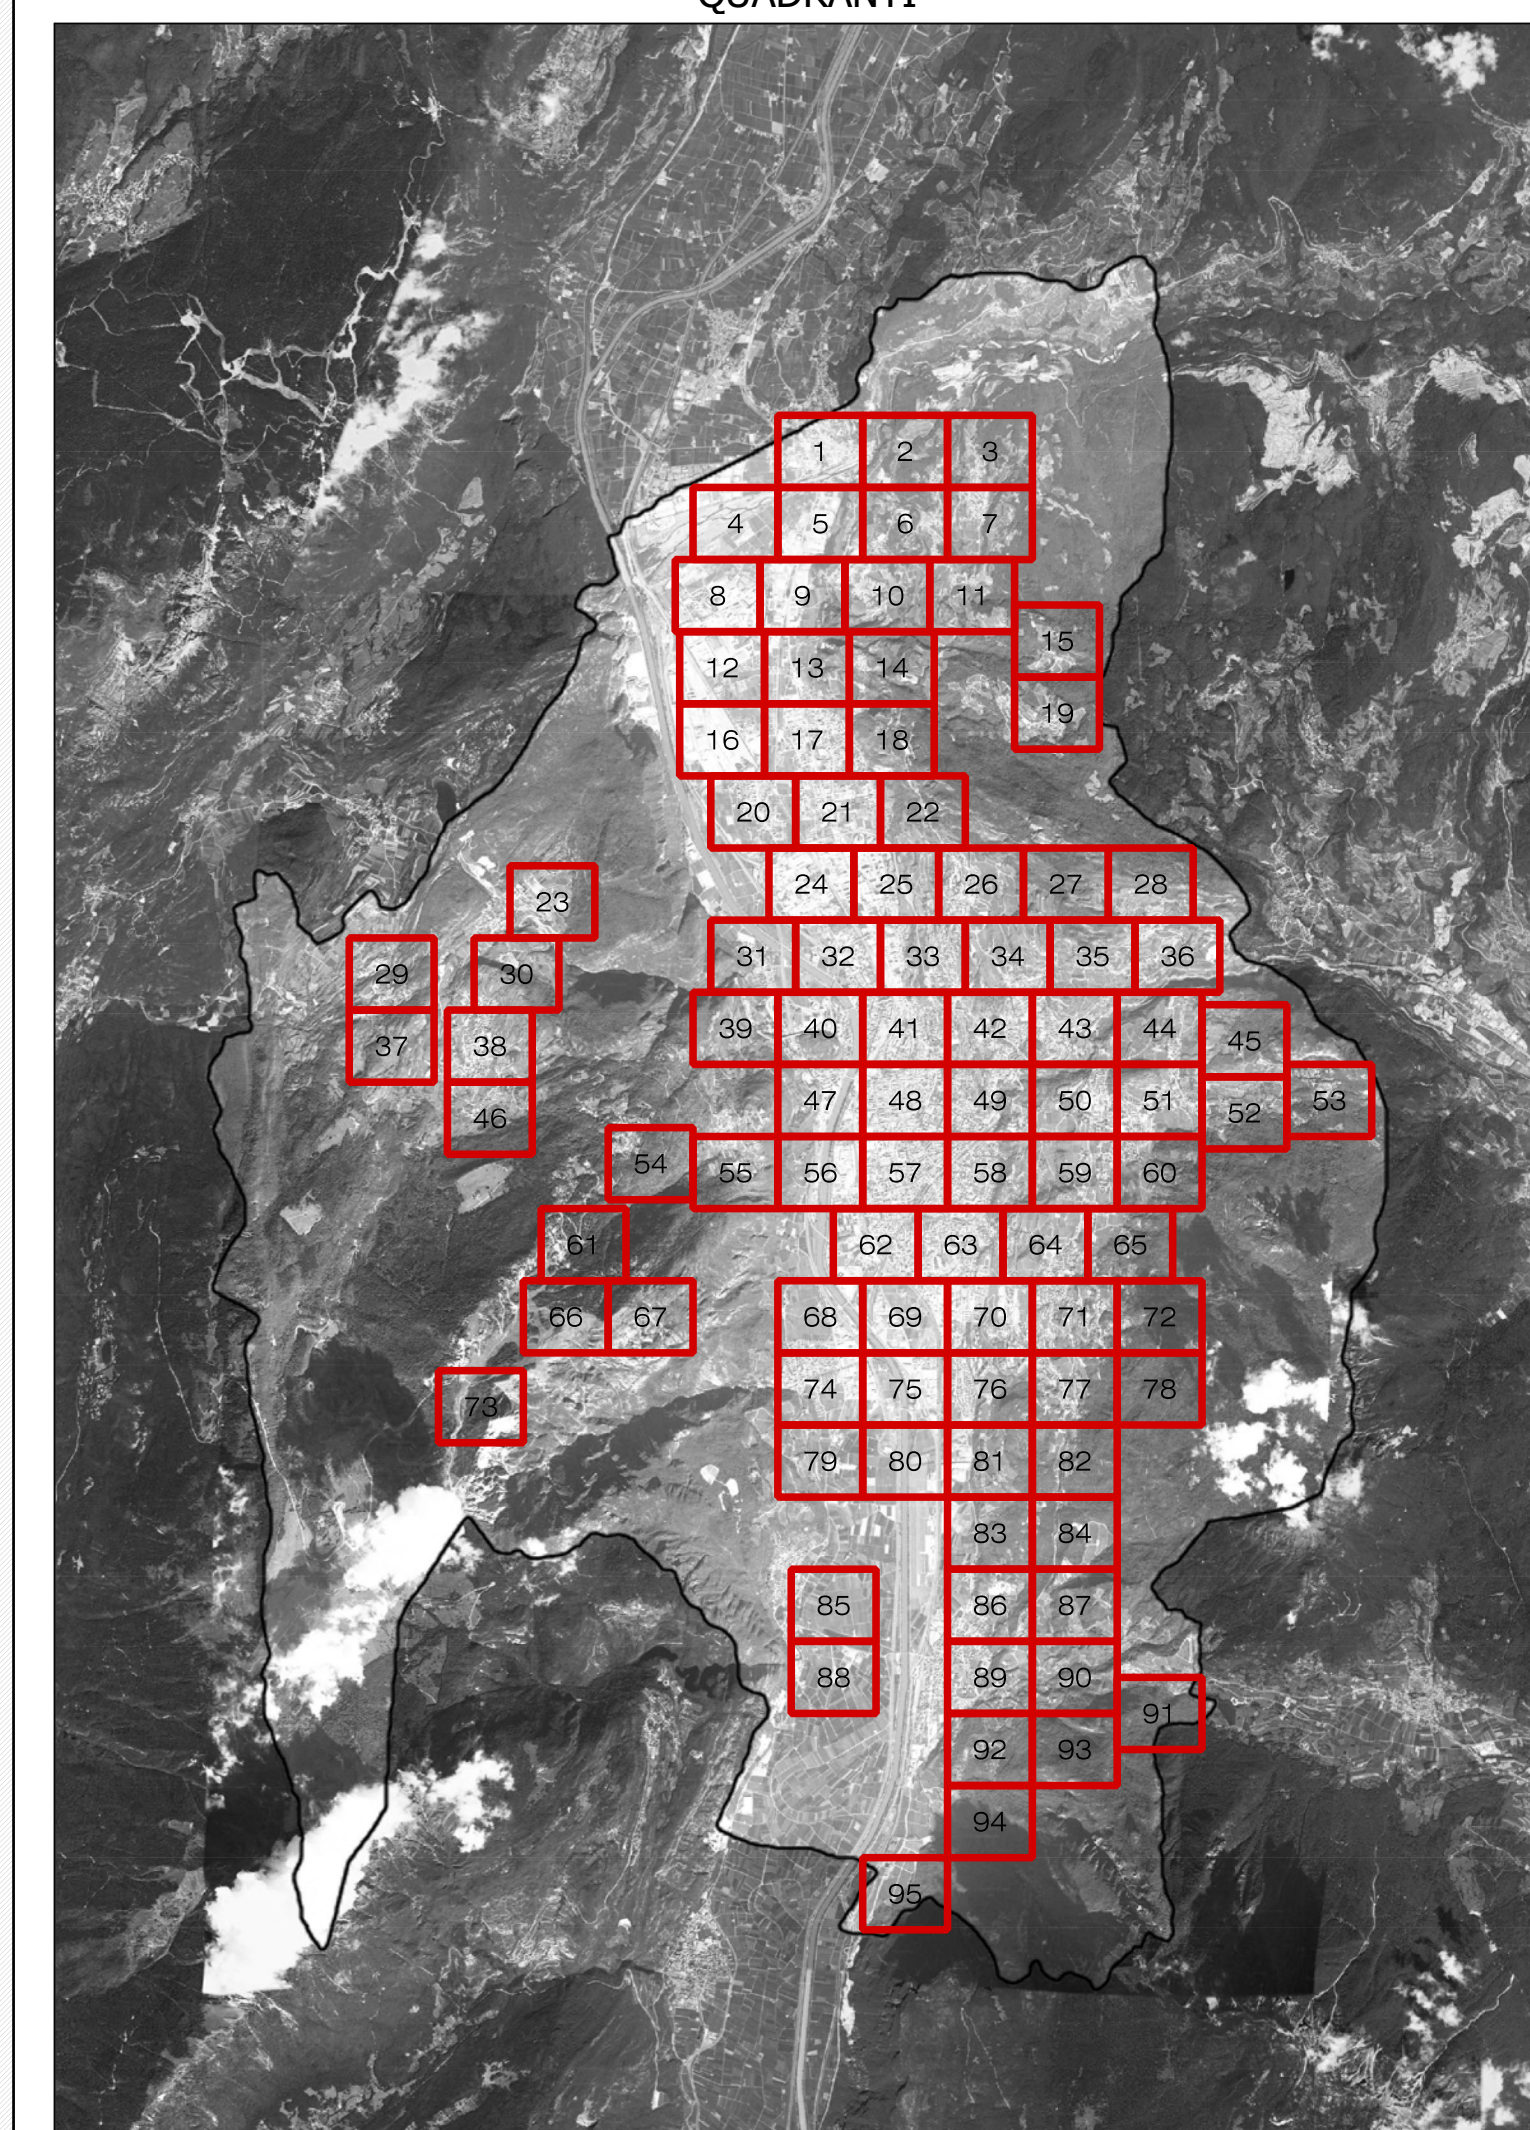

COMUNE DI TRENTO
 Servizio opere di urbanizzazione primaria

Piano Regolatore di Illuminazione Comunale (P.R.I.C.)

ai sensi della "Legge Provinciale 3 ottobre 2007, n.16 - Risparmio energetico e inquinamento luminoso" e s.m.i.


Titolo Tavola: **Censimento puntuale degli impianti di illuminazione pubblica**

Tavola numero: **04.0**

Quadrante n°: **-/-**

Formato: **A0***

Scala: **--**

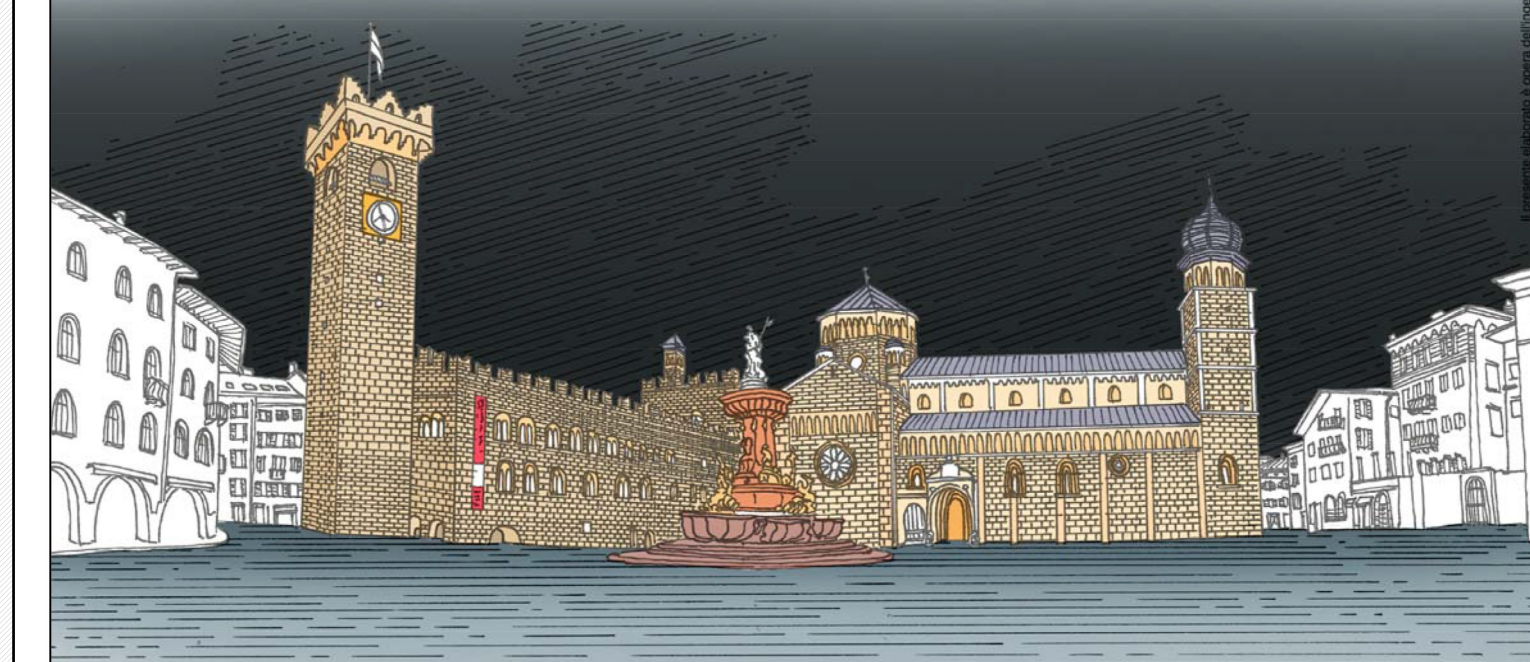

REV.	DATA	NOTE
00	09-01-14	Consegna prima stesura
01	16-05-14	Consegna FASE 1
02	11-12-15	Consegna PRIC
03		
04		
05		
06		

di Ing. R. Guarrella - arch. M. Montari - arch. M. Bucci
 via S.V.A. 1980200102
 sede legale: Via Borsaccio 15/A - 20123 Milano
 sede operativa: Via Guelfa Parma, 60 - 20141 Milano
 TEL. 0248477642 FAX. 0248477710
 www.studiozeta.it

