



LEGENDA SORGENTI LUMINOSE (apparecchio principale) - SIMBOLOGIA COMPLESSI ILLUMINANTI

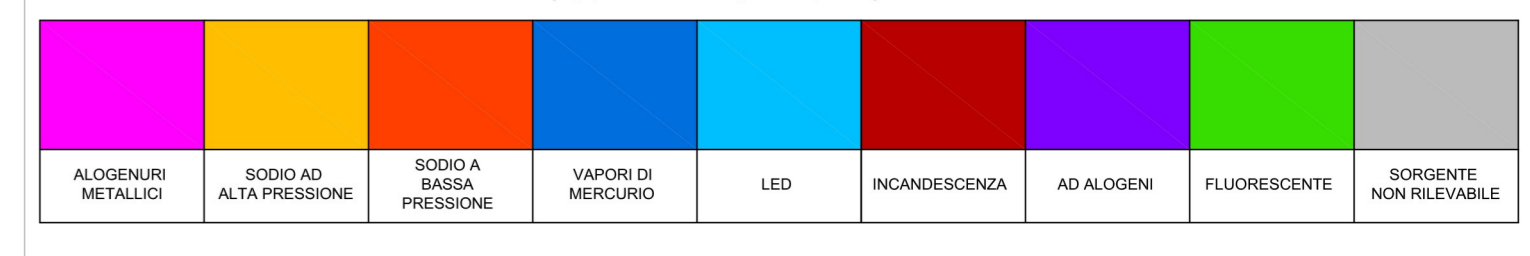

CODICE DEL COMPLESSO ILLUMINANTE (presente ove la scala di visualizzazione lo consenta) — TIPOLOGIA COMPLESSO ILLUMINANTE

TIPOLOGIA COMPLESSO ILLUMINANTE	DESCRIZIONE	TIPOLOGIA COMPLESSO ILLUMINANTE	DESCRIZIONE	TIPOLOGIA COMPLESSO ILLUMINANTE	DESCRIZIONE
1	ARMATURA STRADALE SU PALO	2	APPARECCHIO DI ARREDO URBANO SU PALO	3	PROIETTORE PER ILLUMINAZIONE FUNZIONALE DI STRADE E GRANDI AREE INSTALLATO SU PALO
4	ARMATURA STRADALE SU BRACCIO A PARETE	5	APPARECCHIO DI ARREDO URBANO SU MENSOLE A PARETE	6	PROIETTORE PER ILLUMINAZIONE FUNZIONALE DI STRADE E GRANDI AREE INSTALLATO SU BRACCIO A PARETE
7	APPARECCHIO DECORATIVO SU PALO	8	ARMATURA STRADALE A SOSPENSIONE SU TESTATA	9	BOLLARDI PALETTE SEGNALETICO
10	APPARECCHIO DECORATIVO SU MENSOLE A PARETE	11	TORRE FANAL	12	APPARECCHIO ACASSATI A TERRA O A PARETE
13	APPARECCHIO DECORATIVO IN STILE SU PALO DECORATIVO	14	APPARECCHIO LINEARE	15	APPARECCHIO DI ILLUMINAZIONE A PAVIMENTO SU PALO
16	APPARECCHIO DECORATIVO IN STILE SU MENSOLE DECORATIVA A PARETE	17	PROIETTORE PER ILLUMINAZIONE ARTISTICA SU PALO	18	APPARECCHIO A SOSPENSIONE INTERNALIZZATO
19	LANTERNA IN STILE SU PALO DECORATIVO	20	PROIETTORE PER ILLUMINAZIONE ARTISTICA SU BRACCIO	21	APPARECCHIO DI ILLUMINAZIONE A PAVIMENTO SU PARETE
22	LANTERNA IN STILE SU MENSOLE DECORATIVA A PARETE	23	PROIETTORE PER ILLUMINAZIONE FUNZIONALE INSTALLATO IN POSIZIONE SOTTOGROUND	24	INSEGNA LUMINOSA

QUADRANTI

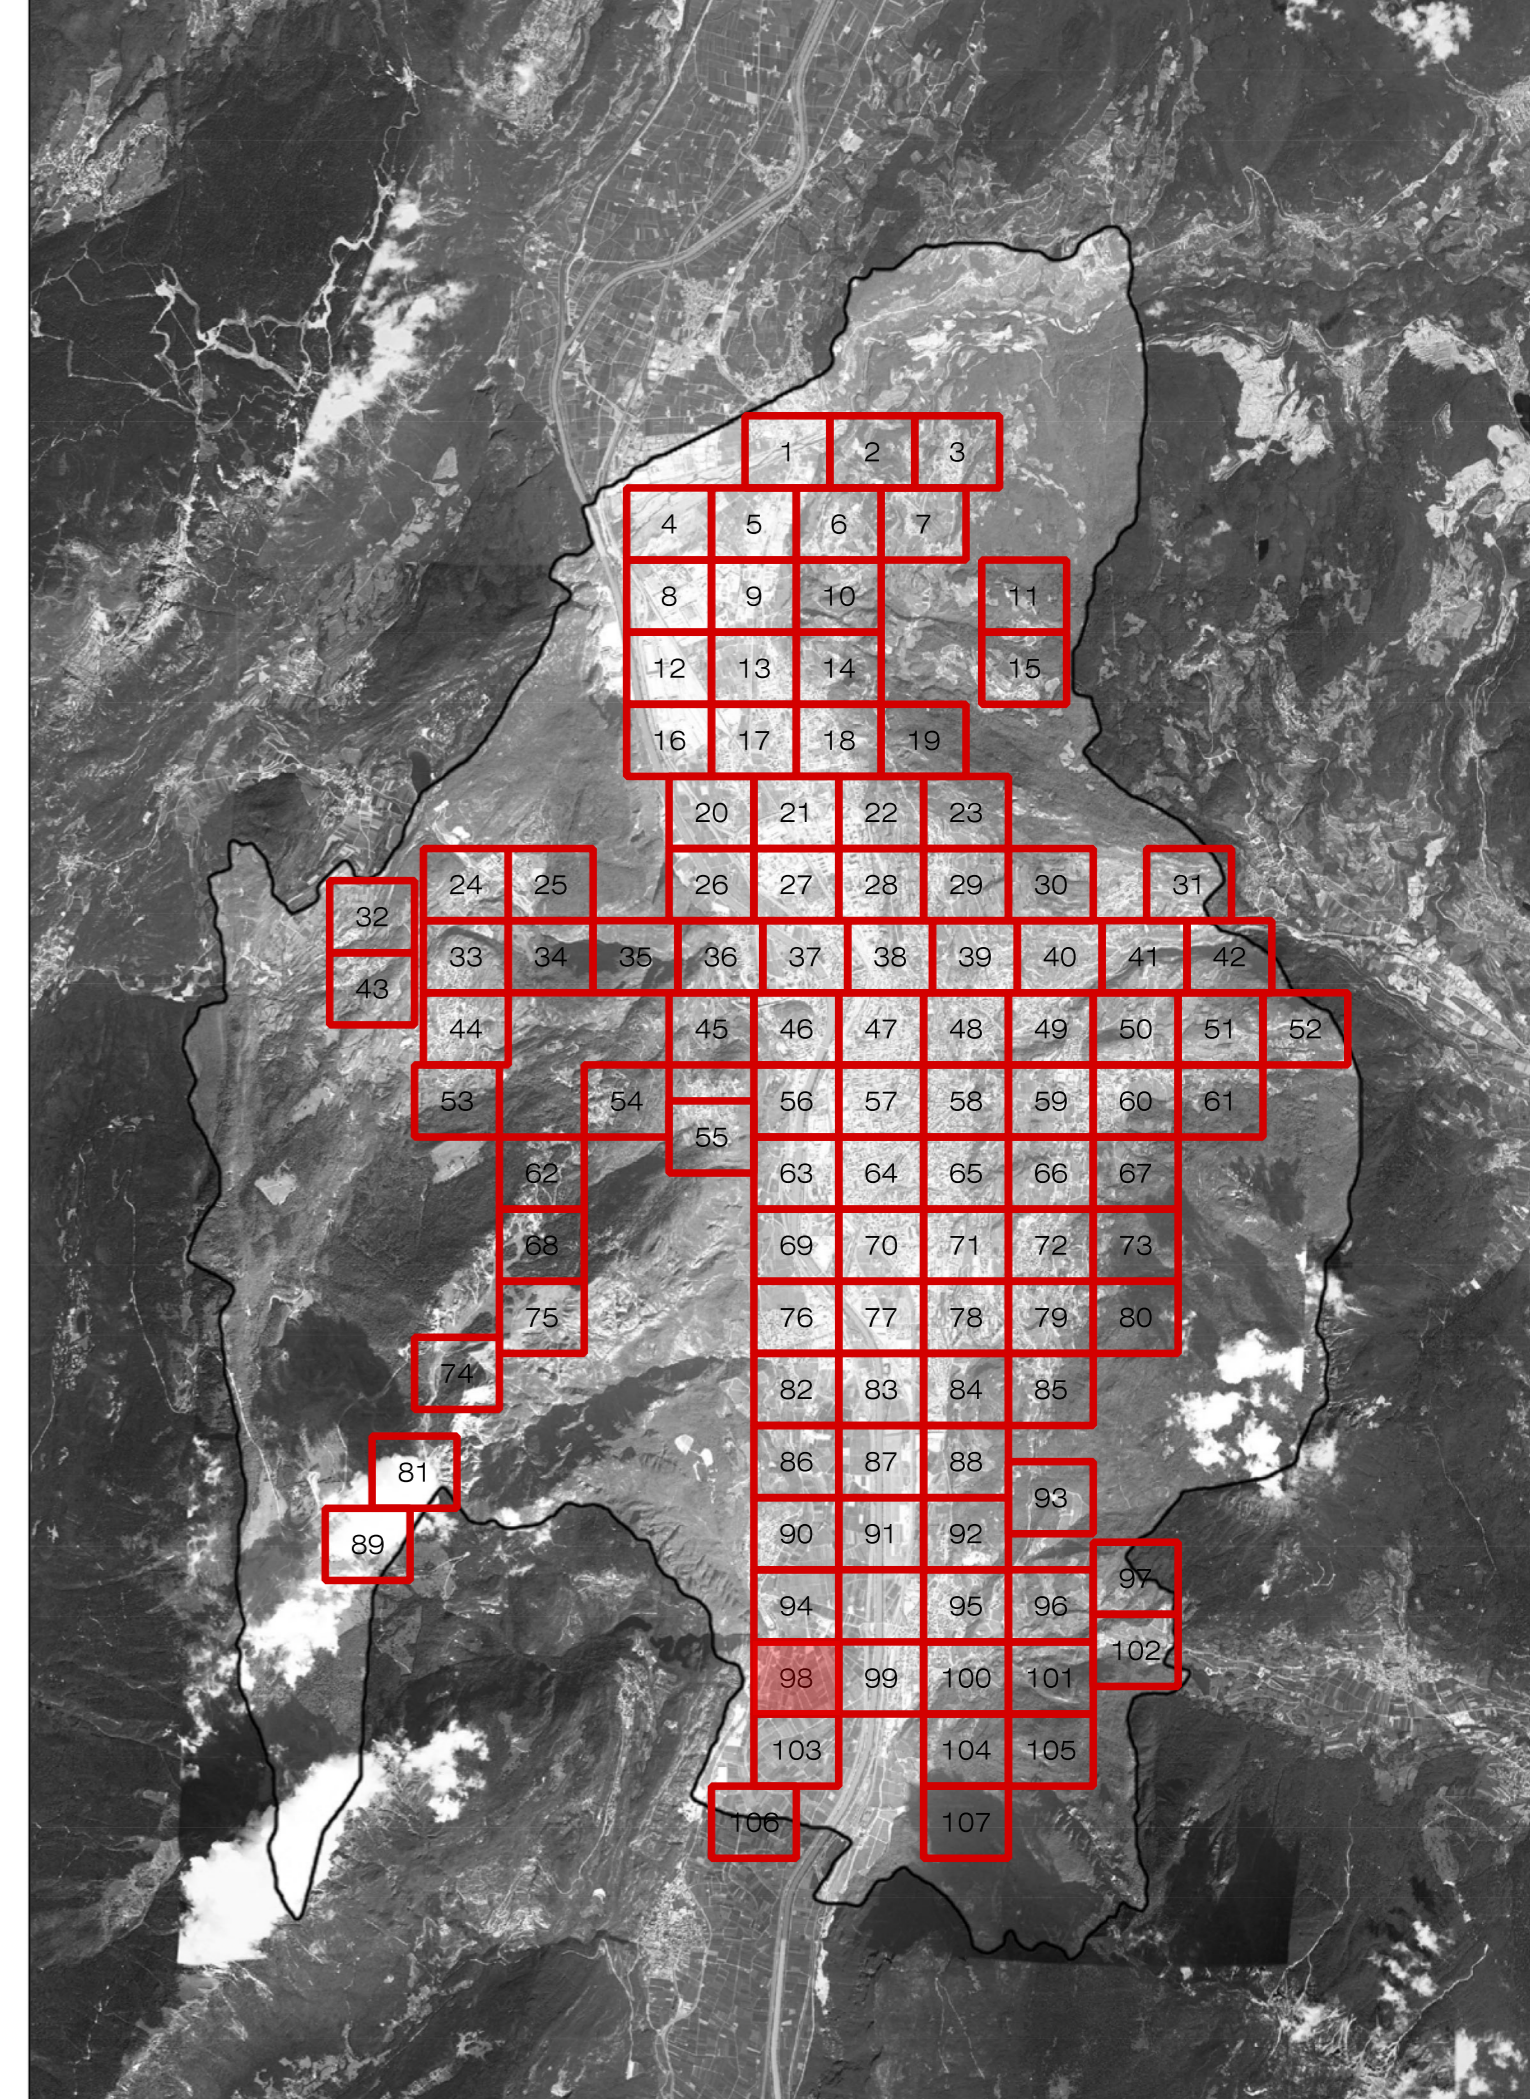

**COMUNE DI TRENTO**  
Servizio opere di urbanizzazione primaria

## Piano Regolatore di Illuminazione Comunale (P.R.I.C.)

ai sensi della "Legge Provinciale 3 ottobre 2007, n.16 - Risparmio energetico e inquinamento luminoso" e s.m.i.

Titolo Tavola: **Censimento puntuale degli impianti di illuminazione di proprietà Terzi**

Tavola numero: **05.98**      Quadrante n°: **98/107**  
Formato: **A0**      Scala: **1:1000**

REV.	DATA	NOTE
00	09-01-14	Consegna prima stesura
01	16-05-14	Consegna FASE 1
02	11-12-15	Consegna PRIC
03		
04		
05		
06		

Ing. R. Guarvella - arch. M. Morassut - arch. M. Basso  
 web: Ingelab - Via Boscovich 15/A - 38100 Trento  
 web: Ingelab - Via S. Chiara 10/A - 38100 Trento  
 TEL. 0461/7942 FAX 0461/7771  
 www.ingelab.it