


LEGGENDA TIPOLOGIA SORGENTI LUMINOSE

CODICE IDENTIFICAZIONE	CROMATICA	CARATTERISTICHE MINIME	TIPOLOGIA SORGENTI LUMINOSE CONSIGLIATE	SPETTRI DI EMISSIONE
1		Ra<25 2000K<T<3000 K Efficienza luminosa≥90 lm/W	LAMPADE AI VAPORI DI SODIO AD ALTA PRESSIONE Ra<25 T=2000K LAMPADE A IODURI METALLICI CON EFFICIENZA LUMINOSA MIGLIORATA Ra<25 T=2800/3000K SISTEMA A DIODI AD EMISSIONE LUMINOSA (LED BIANCHI) Ra≥70 T=3000K	
2		Ra<25 2000K<T<5000 K Efficienza luminosa≥90 lm/W	LAMPADE AI VAPORI DI SODIO AD ALTA PRESSIONE Ra<25 T=2000K SISTEMA A DIODI AD EMISSIONE LUMINOSA (LED BIANCHI) Ra ≥ 80 T=4000/5000K	
3		Ra<80 4000K<T<5000 K Efficienza luminosa≥80 lm/W	LAMPADE AD ALOGENURI METALLICI CON BRUCIATORE CERAMICO Ra<80 T=4200K SISTEMA A DIODI AD EMISSIONE LUMINOSA (LED BIANCHI) Ra ≥ 80 T=4000/5000K	
4		Ra<70 3000K<T<4000 K Efficienza luminosa≥80 lm/W	LAMPADE AD ALOGENURI METALLICI CON BRUCIATORE CERAMICO Ra<70 T=3000K SISTEMA A DIODI AD EMISSIONE LUMINOSA (LED BIANCHI) Ra ≥ 70 T=3000/4000K	
5		Ra<65 4000K<T<4500 K Efficienza luminosa≥80 lm/W per eventuali aree verdi e percorsi pedonali compresi nel complesso sportivo	LAMPADE A IODURI METALLICI Ra < 65 T=4500/4900K LAMPADE AD ALOGENURI METALLICI CON BRUCIATORE CERAMICO Ra<70 T=3000K SISTEMA A DIODI AD EMISSIONE LUMINOSA (LED BIANCHI) Ra ≥ 70 T=3000/4000K	

PARTICOLARITÀ TERRITORIALI

001	Parrocchia e oratorio Sestiere di Nemo Sestiere	001	Chiesa e parrocchia della Carnosa di Gardolo
002	Monumento ai caduti di Gardolo	002	Chiesa della Madonna della Pace
003	Giardino Giardini ex segheria, via IV novembre		
004	Giardino Pignani		
005	Giardino Garano		

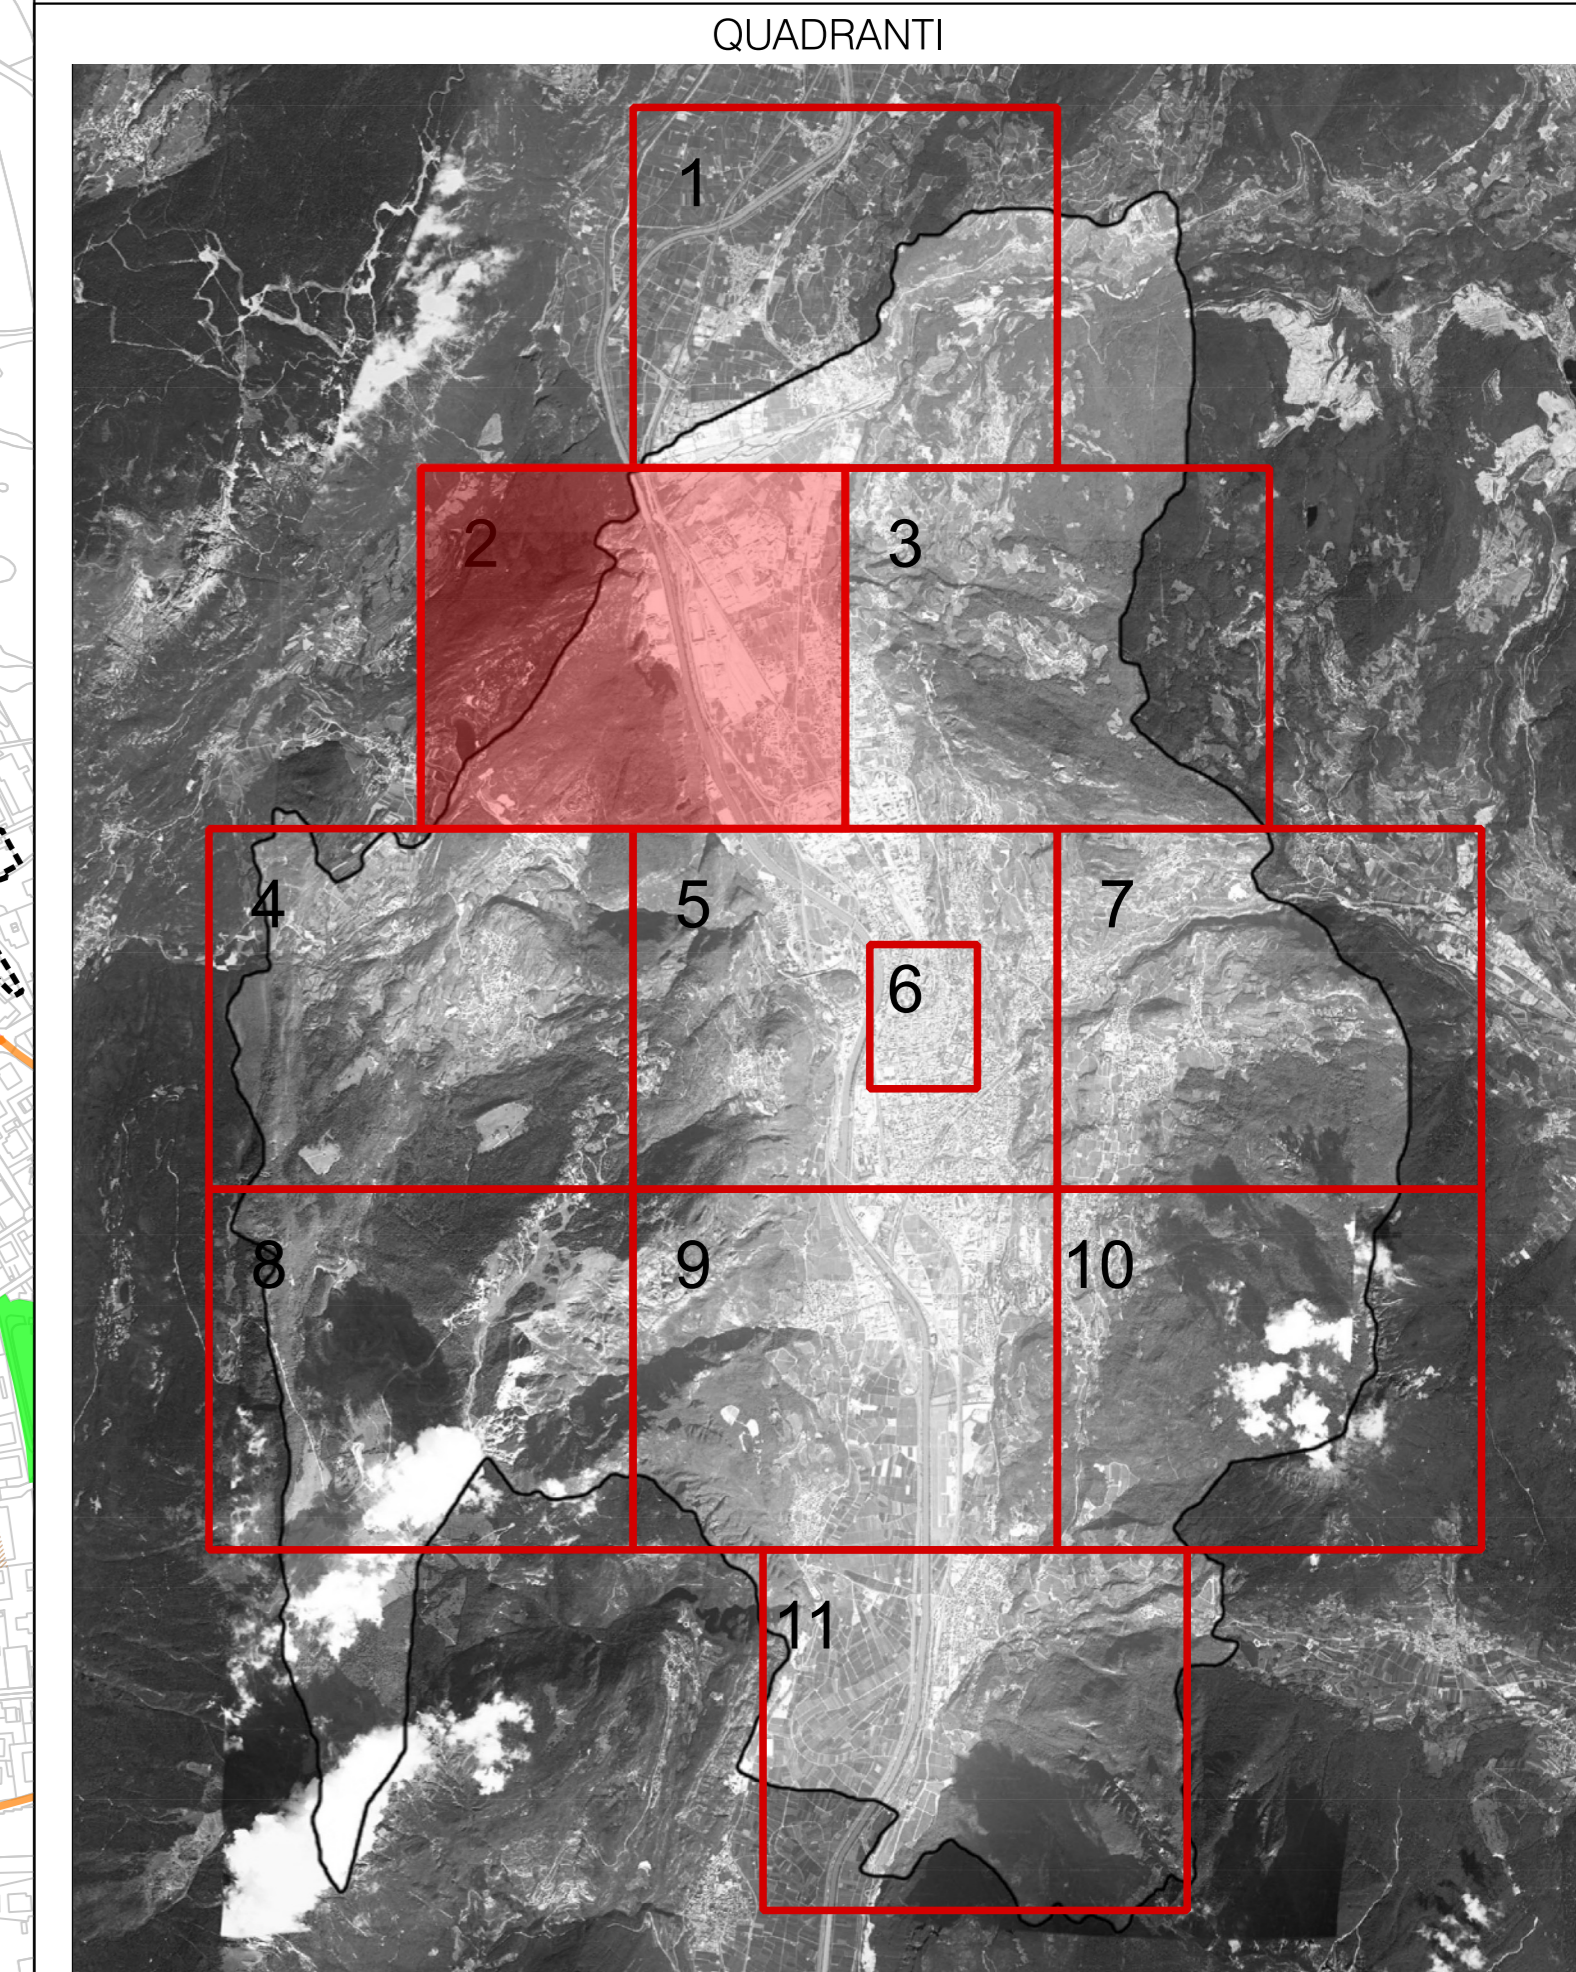

COMUNE DI TRENTO
Servizio opere di urbanizzazione primaria

Piano Regolatore di Illuminazione Comunale (P.R.I.C.)
ai sensi della "Legge Provinciale 3 ottobre 2007, n.16 - Risparmio energetico e inquinamento luminoso" e s.m.i.

Titolo Tavola: **Piano di intervento: sorgenti luminose**

Tavola numero: 10.2 Quadrante n°: 2/11
Formato: A0 Scala: 1:5000

REV.	DATA	NOTE
00	09-01-14	Consegna prima stesura
01	16-05-14	Consegna FASE 1
02	11-12-15	Consegna PRIC
03		
04		
05		
06		

Ing. R. Garavito - arch. M. Morosini - arch. M. Biondi
 via Legnano, Via Bolognese 15/A - 38100 Trento
 www.arspazio.com - Tel. 0461/77921 Fax 0461/77922