



LEGGENDA SORGENTI LUMINOSE (apparecchio principale) - SIMBOLOGIA COMPLESSI ILLUMINANTI

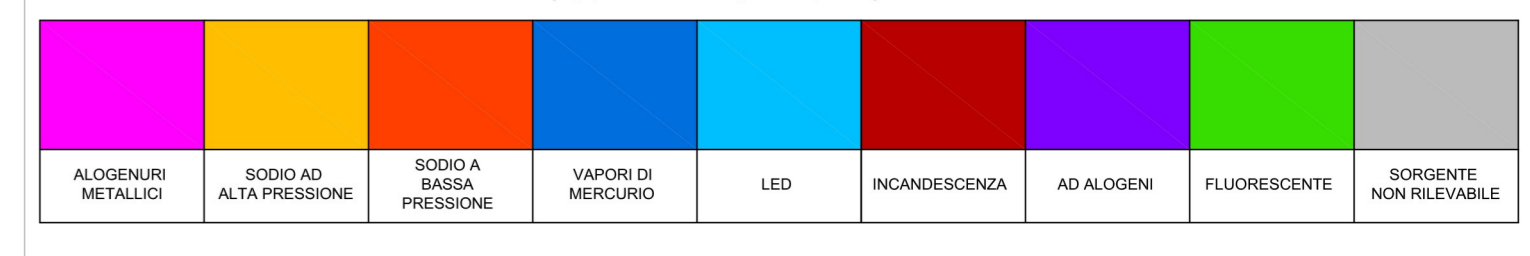

CODICE DEL COMPLESSO ILLUMINANTE (presente ove la scala di visualizzazione lo consente) — TIPOLOGIA COMPLESSO ILLUMINANTE

| TIPOLOGIA COMPLESSO ILLUMINANTE | DESCRIZIONE | TIPOLOGIA COMPLESSO ILLUMINANTE | DESCRIZIONE | TIPOLOGIA COMPLESSO ILLUMINANTE | DESCRIZIONE |
|---------------------------------|--|---------------------------------|--|---------------------------------|--|
| 1 | ARMATURA STRADALE SU PALO | 2 | APPARECCHIO DI ARBUSTO URBANO SU PALO | 3 | PROIETTORE PER ILLUMINAZIONE FUNZIONALE DI STRADE E GRANDI AREE INSTALLATO SU PALO |
| 4 | ARMATURA STRADALE SU BRACCIO A PARETE | 5 | APPARECCHIO DI ARBUSTO URBANO SU MENSOLE A PARETE | 6 | PROIETTORE PER ILLUMINAZIONE FUNZIONALE DI STRADE E GRANDI AREE INSTALLATO SU BRACCIO A PARETE |
| 7 | APPARECCHIO DECORATIVO SU PALO | 8 | ARMATURA STRADALE A SOSPENSIONE SU TESTATA | 9 | BOLLARDI PAILETTO SEGNALETICO |
| 10 | APPARECCHIO DECORATIVO SU MENSOLE A PARETE | 11 | TORRE FARO | 12 | APPARECCHIO ACASSATI A TERRA O A PARETE |
| 13 | APPARECCHIO DECORATIVO IN STILE SU PALO DECORATIVO | 14 | APPARECCHIO LINEARE | 15 | APPARECCHIO DI ILLUMINAZIONE A PAVIMENTO E INTERNALIZZATO |
| 16 | APPARECCHIO DECORATIVO IN STILE SU MENSOLE DECORATIVA A PARETE | 17 | PROIETTORE PER ILLUMINAZIONE ARTISTICA SU PALO | 18 | APPARECCHIO A SOSPENSIONE INTERNALIZZATO |
| 19 | LANTERNA IN STILE SU PALO DECORATIVO | 20 | PROIETTORE PER ILLUMINAZIONE ARTISTICA SU BRACCIO | 21 | APPARECCHIO DI ILLUMINAZIONE A PAVIMENTO A PARETE |
| 22 | LANTERNA IN STILE SU MENSOLE DECORATIVA A PARETE | 23 | PROIETTORE PER ILLUMINAZIONE FUNZIONALE INSTALLATO IN POSIZIONE SOTTOGIACINA | 24 | INSEGNA LUMINOSA |


QUADRANTI

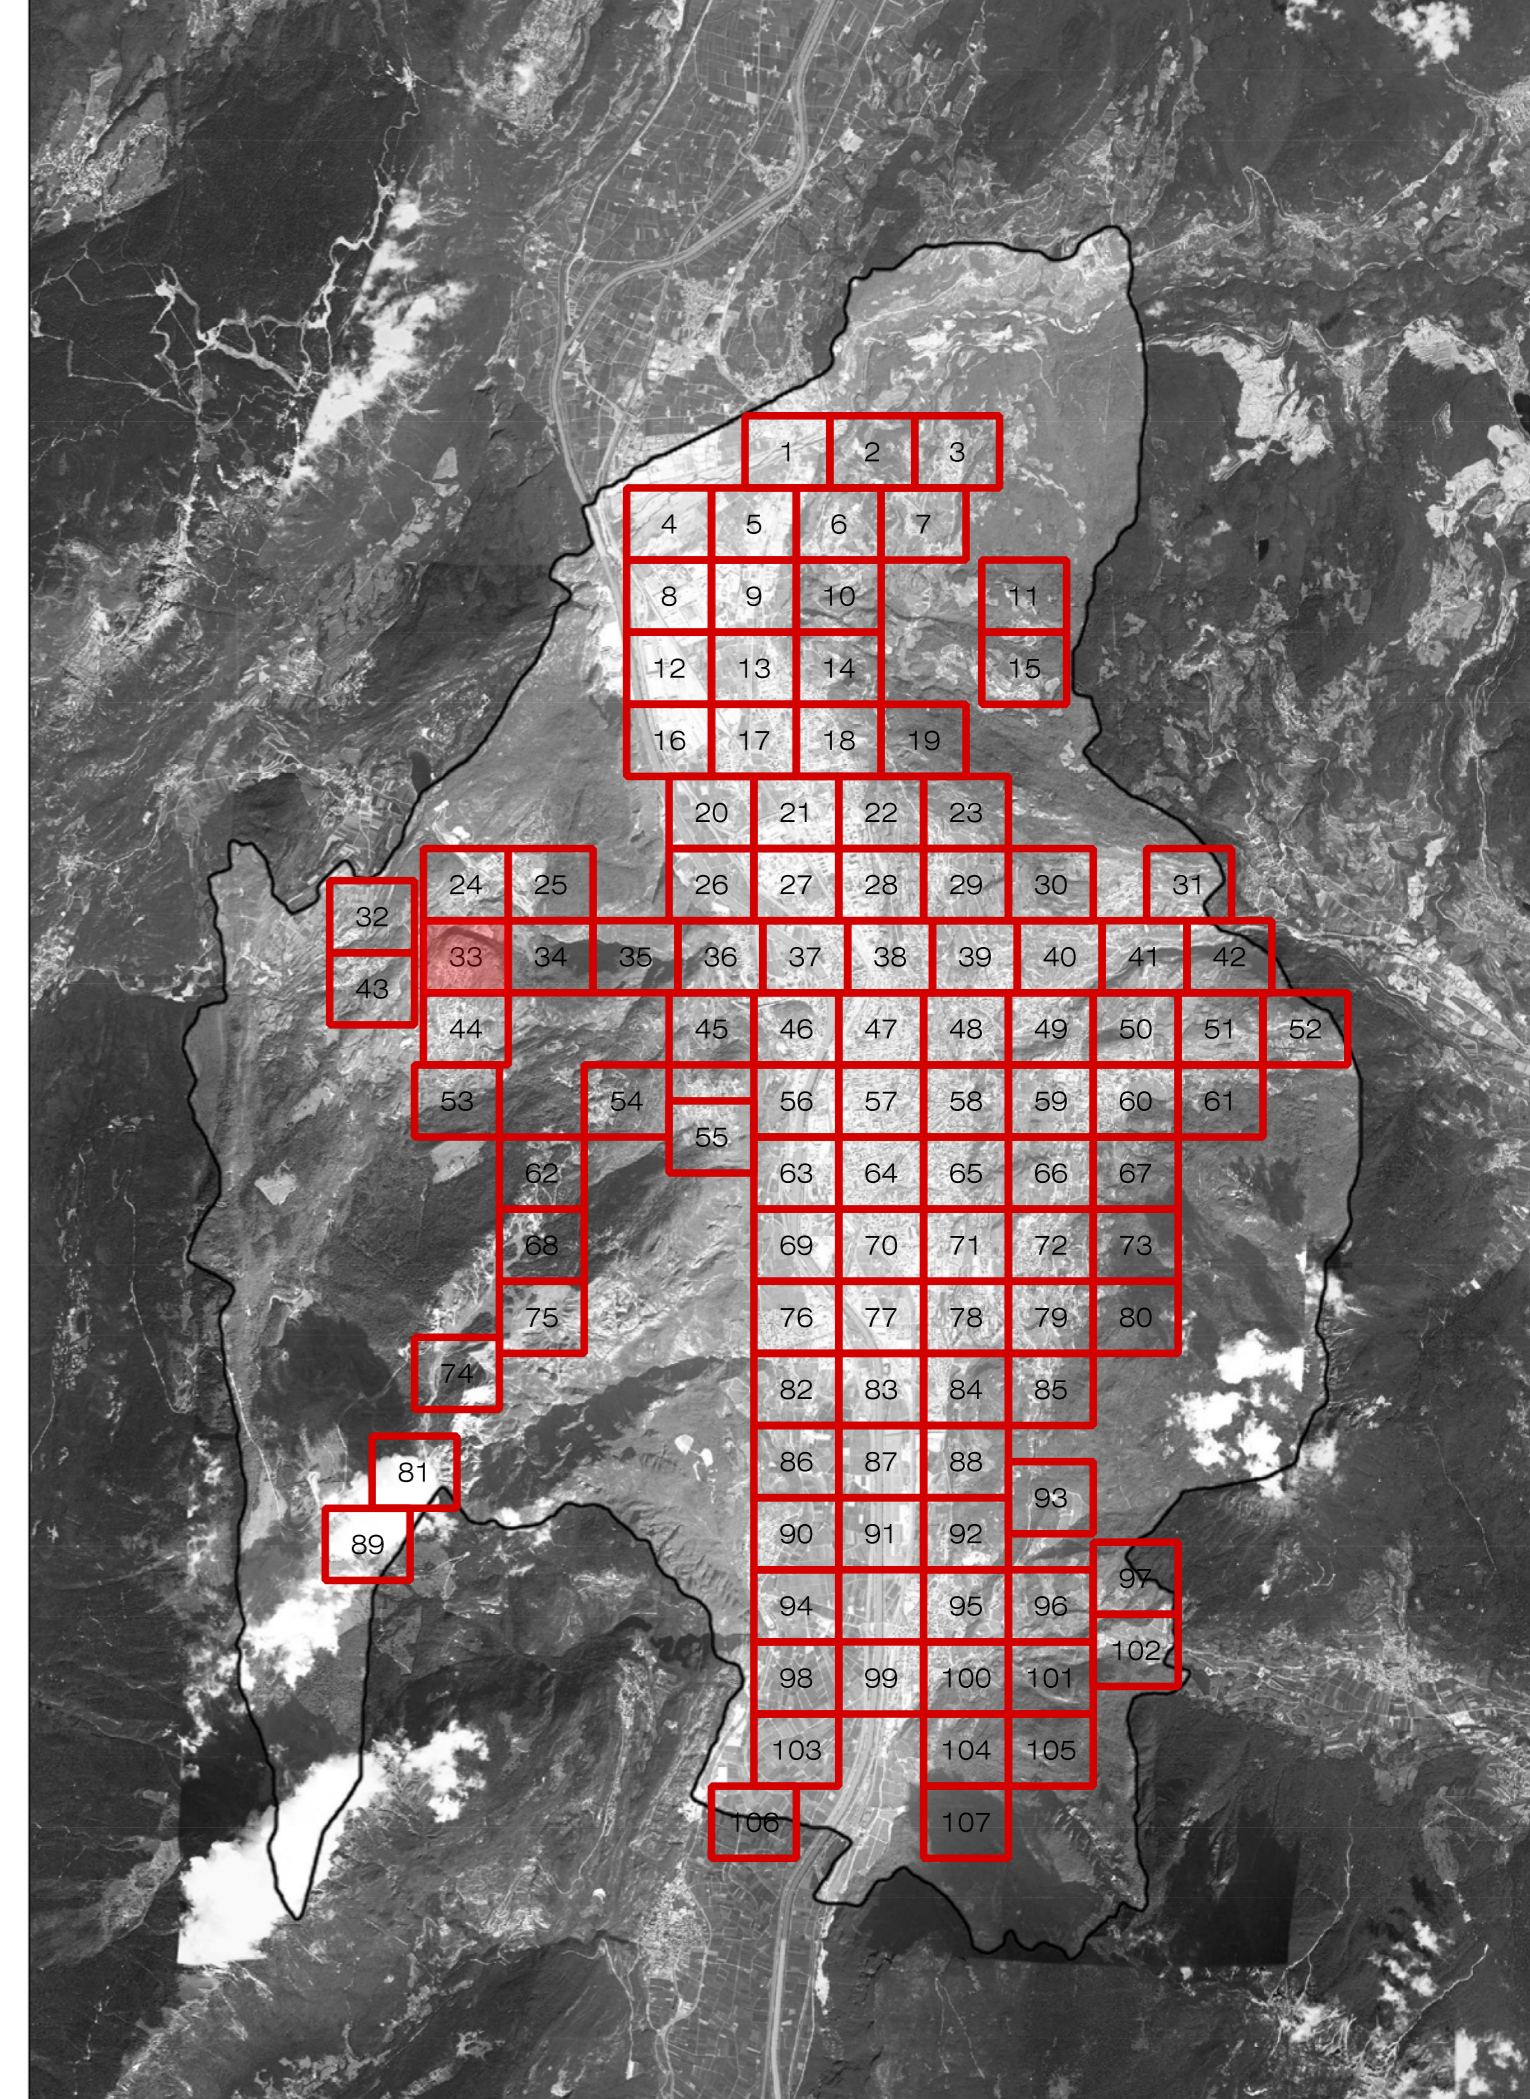

COMUNE DI TRENTO
Servizio opere di urbanizzazione primaria

Piano Regolatore di Illuminazione Comunale (P.R.I.C.)
ai sensi della "Legge Provinciale 3 ottobre 2007, n.16 - Risparmio energetico e inquinamento luminoso" e s.m.i.

Titolo Tavola: **Censimento puntuale degli impianti di illuminazione di proprietà Terzi**
Tavola numero: **05.33** Quadrante n°: **33/107**
Formato: **A0** Scala: **1:1000**

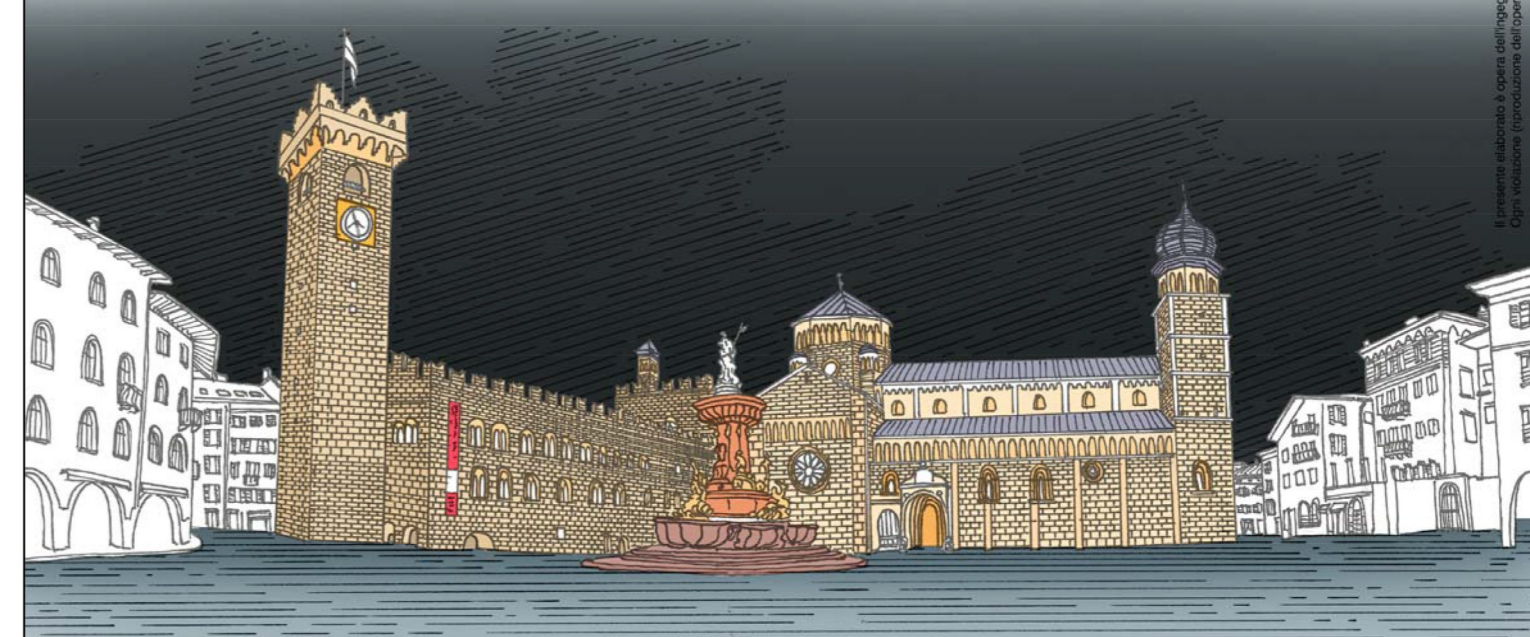

| REV. | DATA | NOTE |
|------|----------|------------------------|
| 00 | 09-01-14 | Consegna prima stesura |
| 01 | 16-05-14 | Consegna FASE 1 |
| 02 | 11-12-15 | Consegna PRIC |
| 03 | | |
| 04 | | |
| 05 | | |
| 06 | | |

