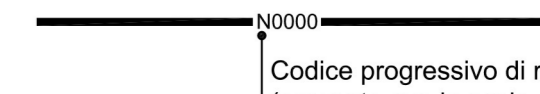

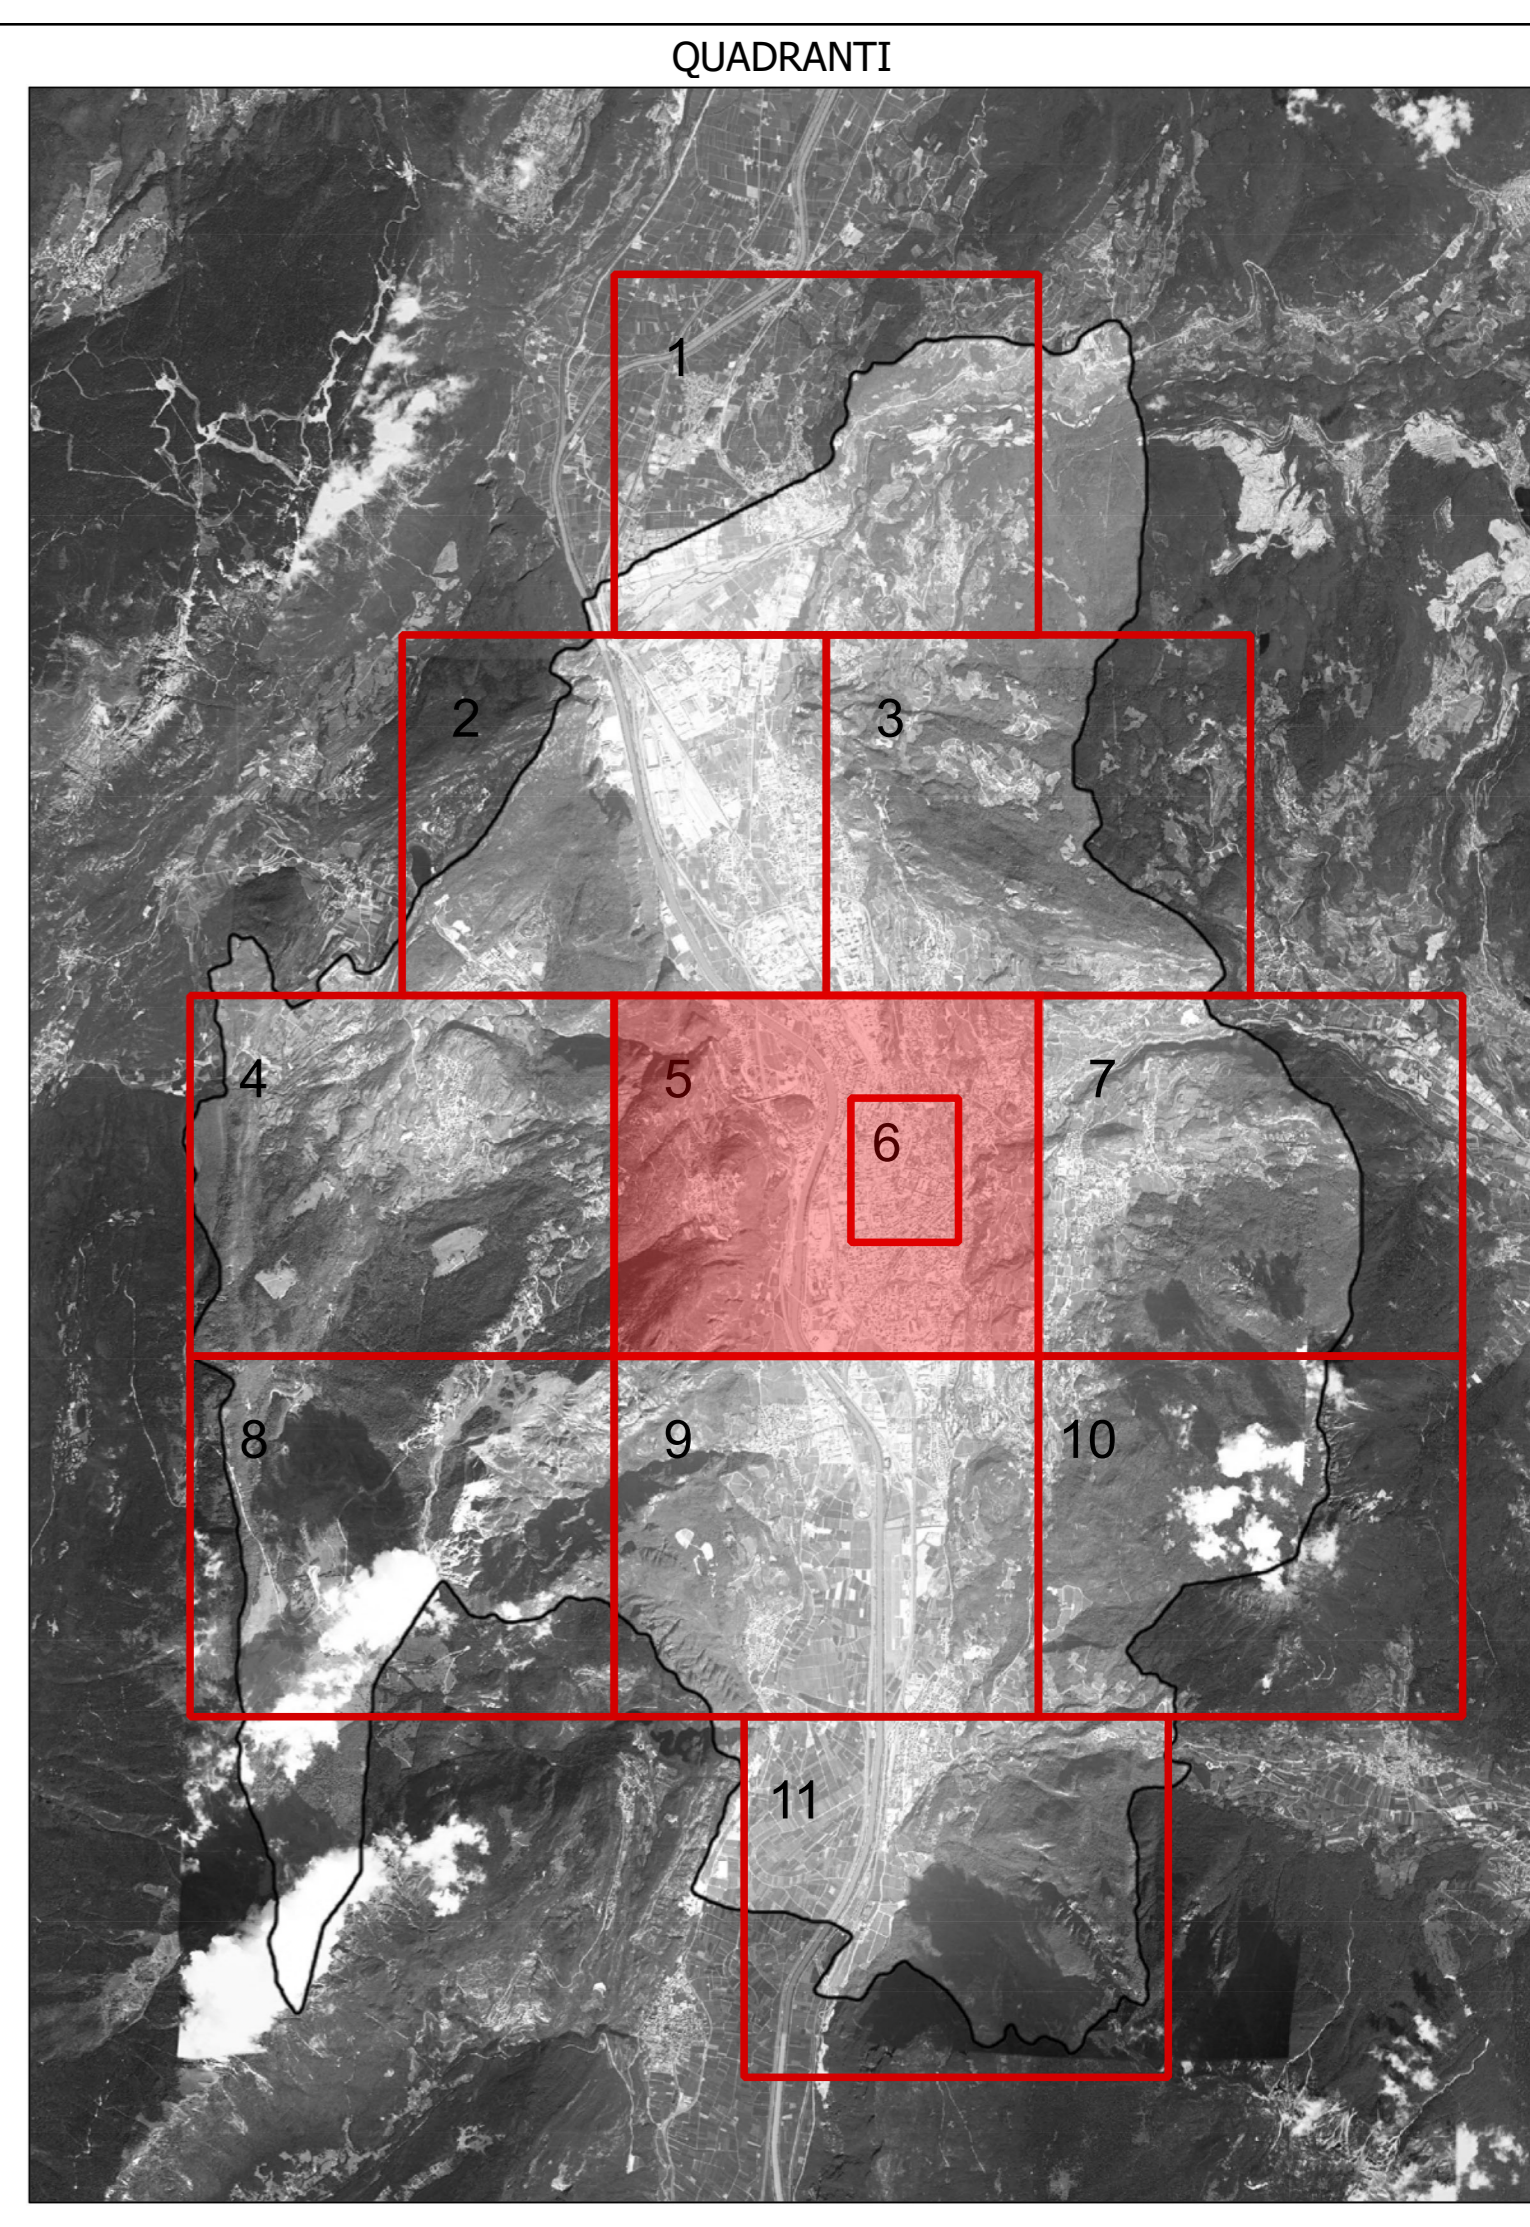


LEGENDA

Tratto viario interessato  2000
Codice progressivo di riferimento abaco delle tipologie di impianto
 (presente ove la scala di visualizzazione lo consenta)

Perimetro Centri Storici 



 **COMUNE DI TRENTO**
 Servizio opere di urbanizzazione primaria

Piano Regolatore di Illuminazione Comunale (P.R.I.C.)
ai sensi della "Legge Provinciale 3 ottobre 2007, n.16 - Risparmio energetico e inquinamento luminoso" e s.m.i.

Titolo Tavola: **Individuazione abaco delle tipologie di impianto
 (Aree illuminotecnicamente omogenee)**
 Cfr. DOC. 02.5

Tavola numero: 07.5 Quadrante n°: 5/11
 Formato: A0 Scala: 1:5000



REV.	DATA	NOTE
00	09-01-14	Consegna prima stesura
01	16-05-14	Consegna FASE 1
02	11-12-15	Consegna PRIC
03		
04		
05		
06		

ing. A. Gualandri arch. M. Morosini arch. M. Bodo
 via Legato, Via Bolognese 15/A - 38100 Trento
 www.gualandri.it - Tel. 0461/771111 - Fax 0461/771112
 P. I.V.A. 03082800463
 TRL 024547962 FAX 0461/771112
 www.gualandri.it

BMS
 ARCHITETTURA
 BREVETTATA